

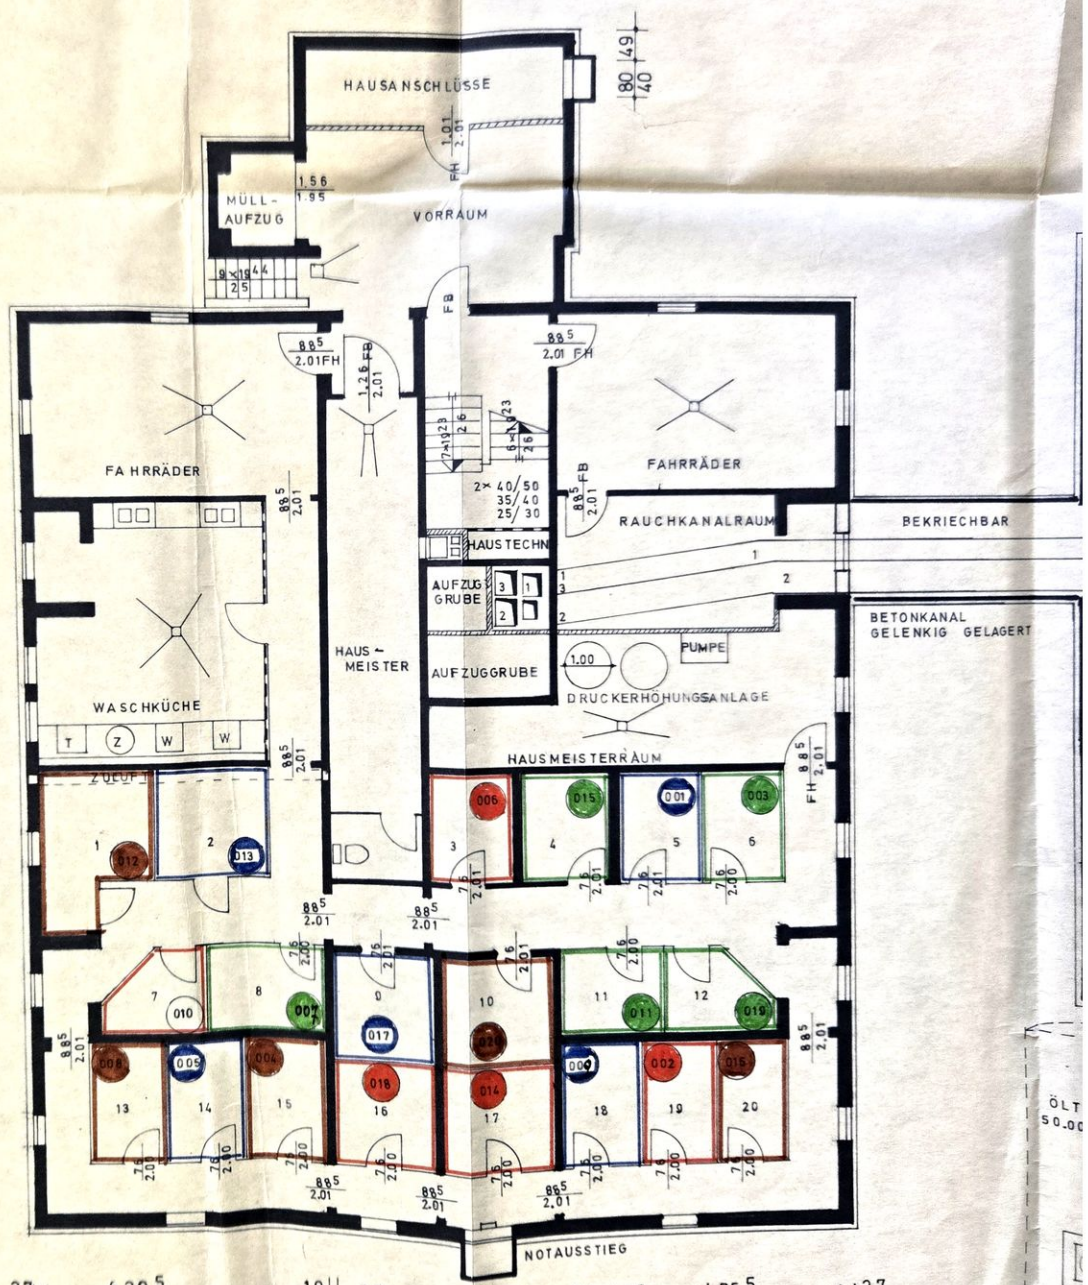
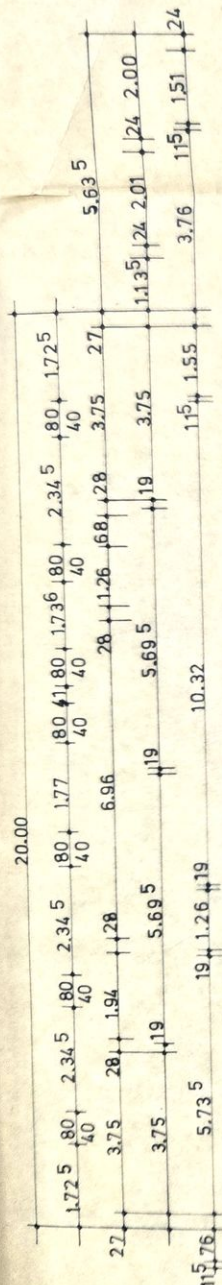
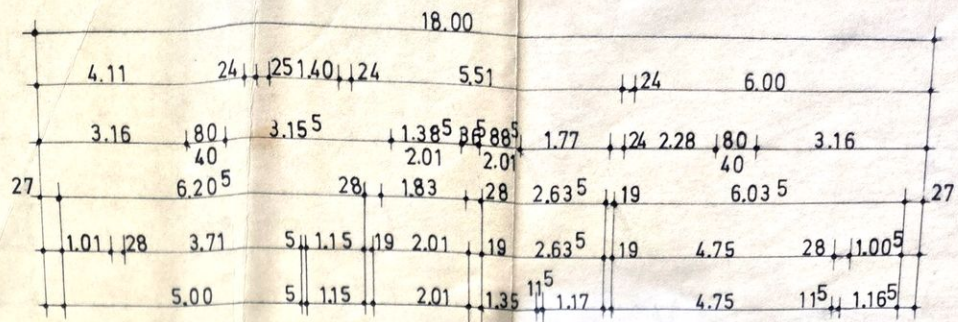






KELLERGESCHOSS MIT HEIZZENTRALE

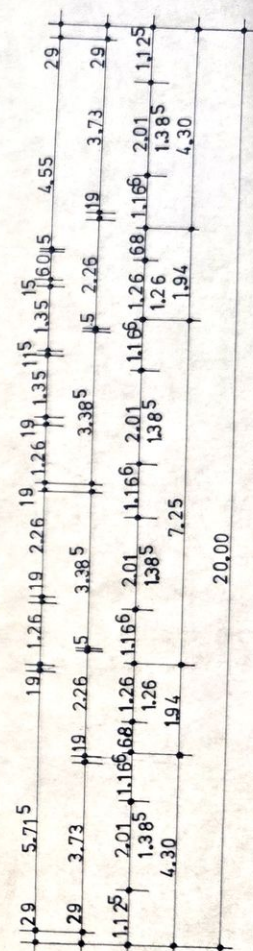

Amtsrat

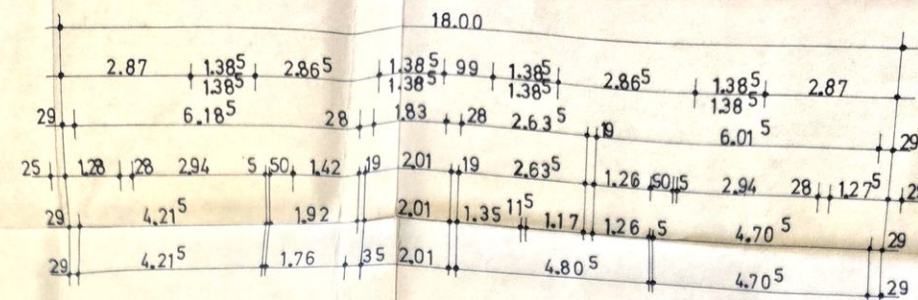

1 OBERGESCHOSS

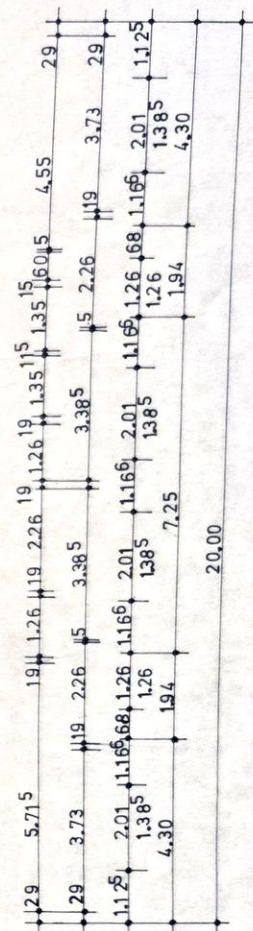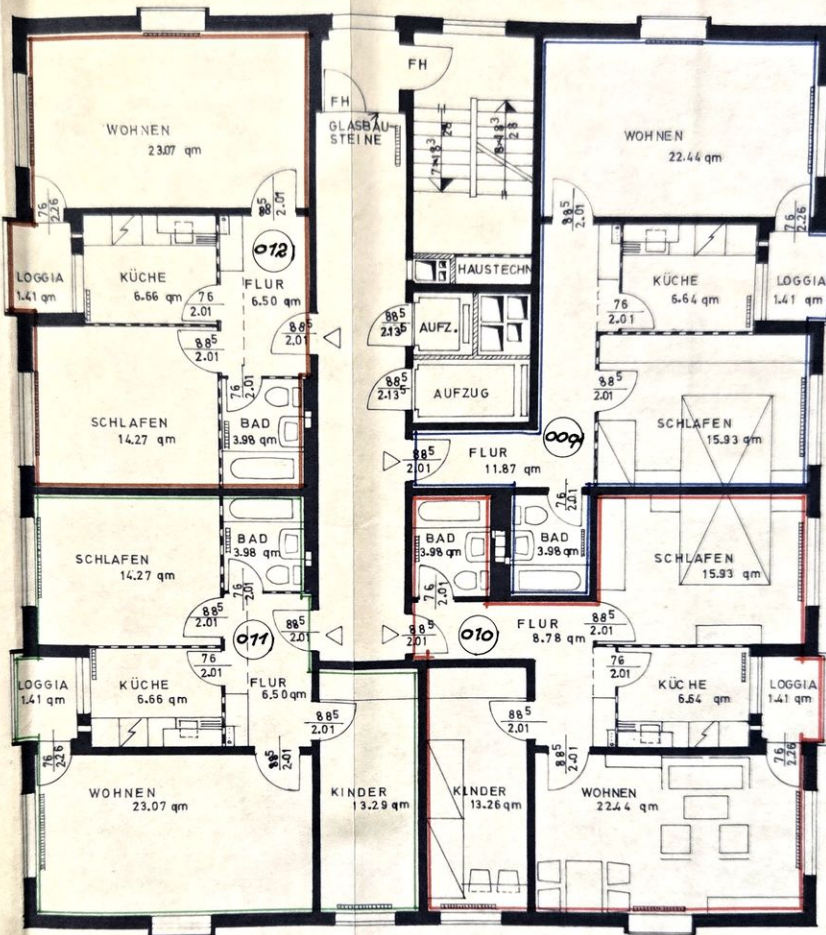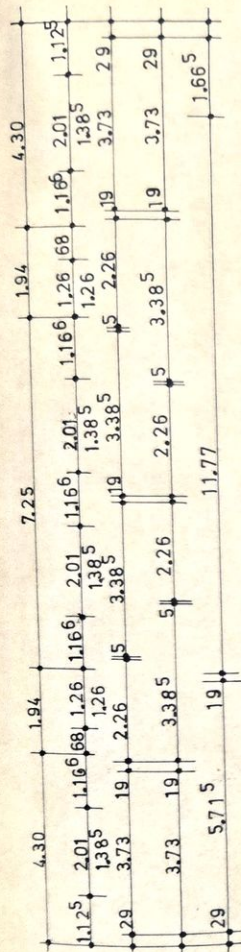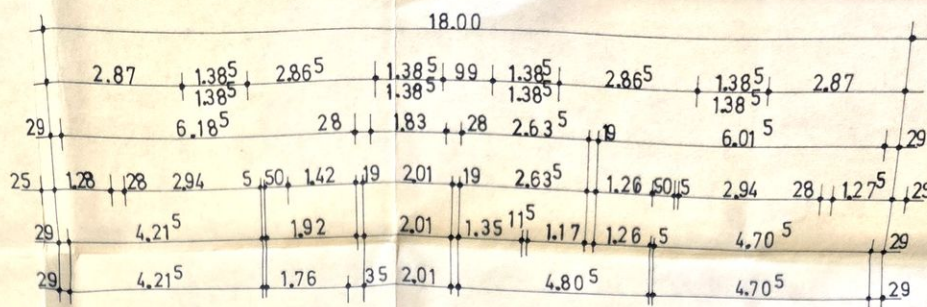

Aufteilungsplan zur Bescheinigung
des Bauaufsichtsamtes Lübeck




29 4,21⁵ 5 1,76 35 2,01 19 1,76 4,21⁵ 1,76 19 4,70 29
25 1,28 28 2,94 5 50 1,42 19 2,32⁵ 19 2,32 19 1,26 50 5 2,94 28 1,27⁵ 29
29 6,18⁵ 2,32⁵ 2,32 19 6,01⁵ 29

29 2,87 1,38⁵ 2,86⁵ 1,38⁵ 99 1,38⁵ 2,86⁵ 1,38⁵ 2,87 29
1,38⁵ 1,38⁵ 1,38⁵

2 OBERGESCHOSS



3. 6. 78
DER BÜRGERMEISTER
DER HANSESTADT LÜBECK
BAUAUFSICHTSAMT
(Menges)
Amtsrat

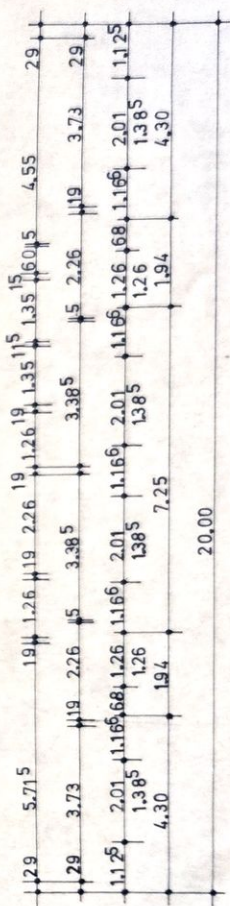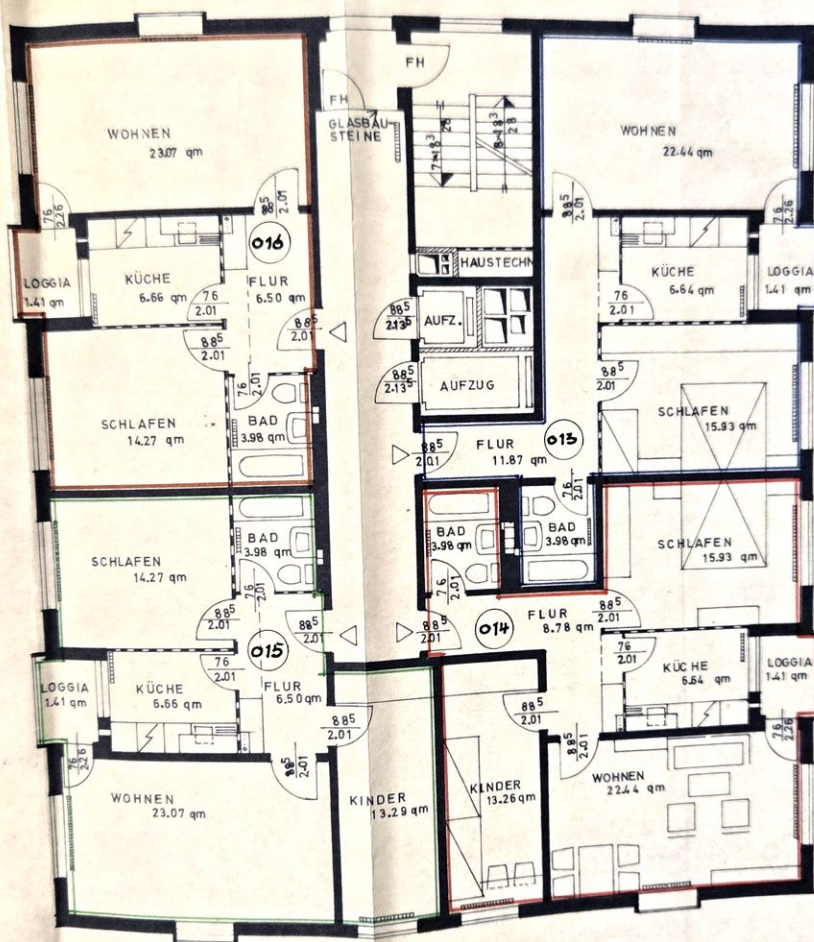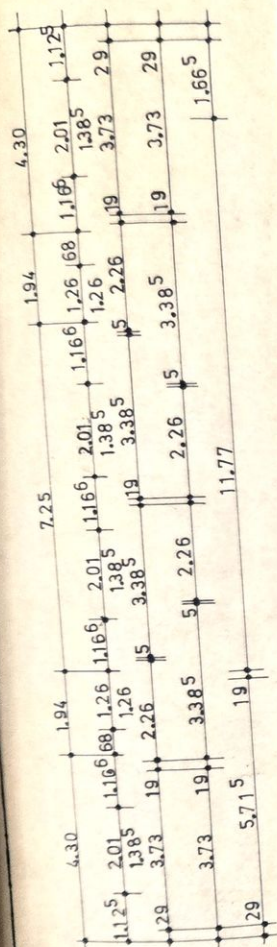

vom 3. 8. 78
bleib. Gr n. stück:

Lübeck-

29

Lebest den 3. 8. 78





DER BÜRGERMEISTER
DER HANSESTADT LÜBECK

BAUAUFSICHTSAMT
Im Auftrage

(Menges)

187

3 OBERGESCHOSS

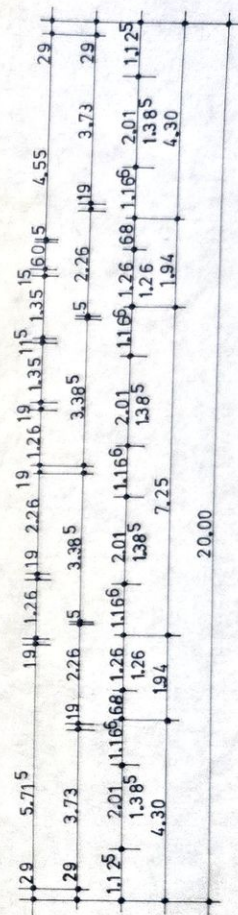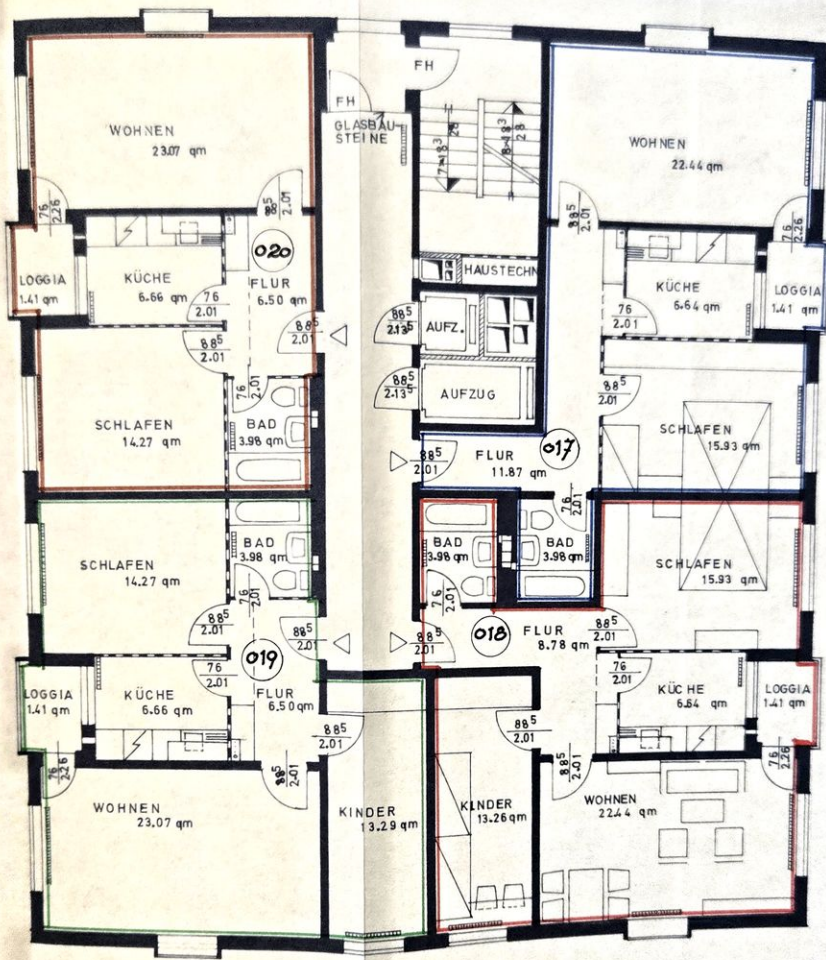
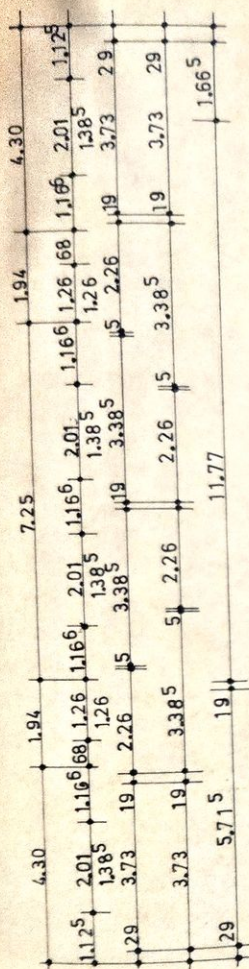
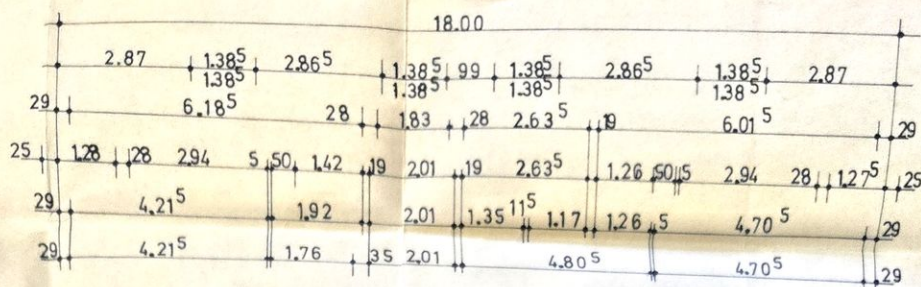


Aufteilungsplan zur Bescheinigung
des Bauaufsichtsamtes Lübeck
beim Grundstück:
Lübeck






DER BÜRGERMEISTER
DER HANSEATISCHEN STADT LÜBECK
BAUAUSSCHUSSAMT
Königsplatz
Amtsrat






4. OBERGESCHOSS

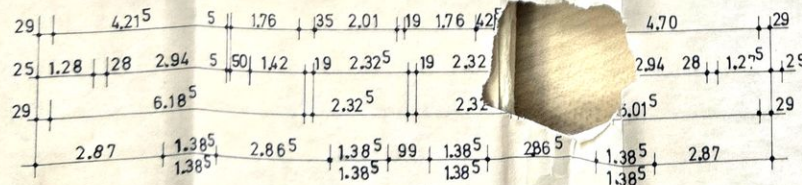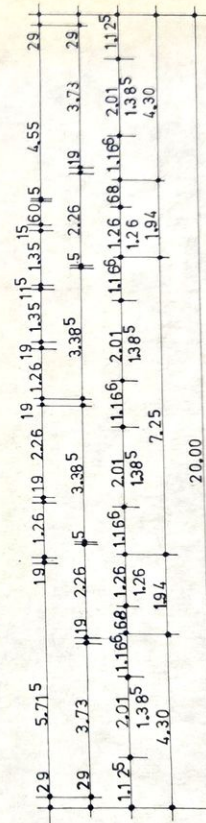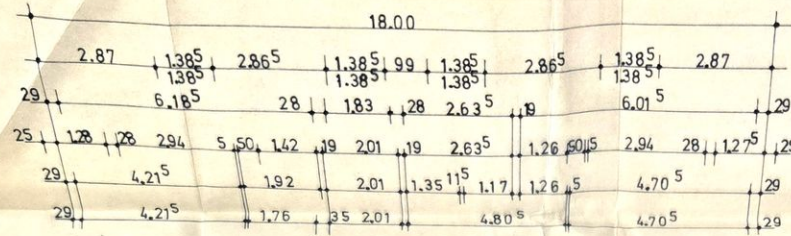

OBERGESCHOSS

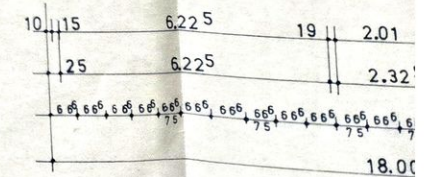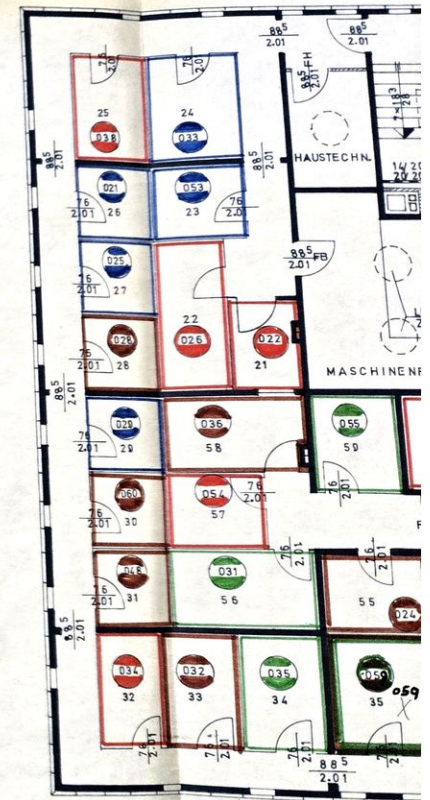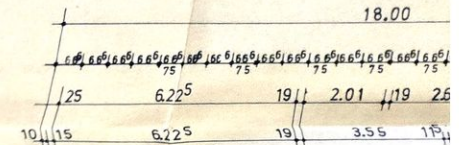





DACHGESCHOSS

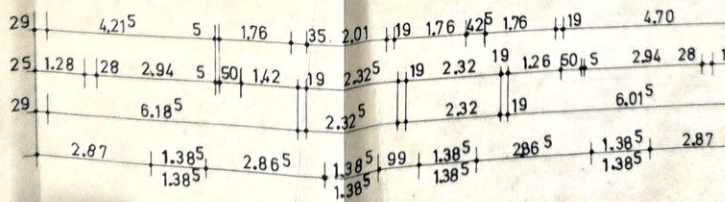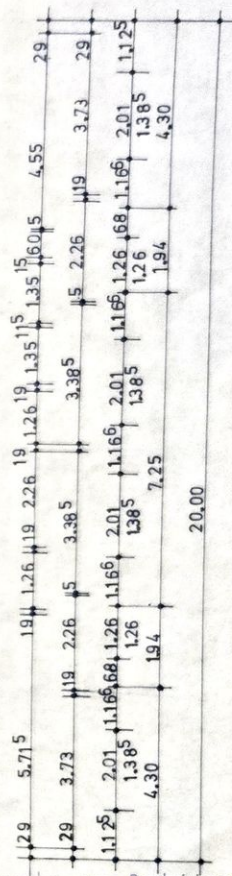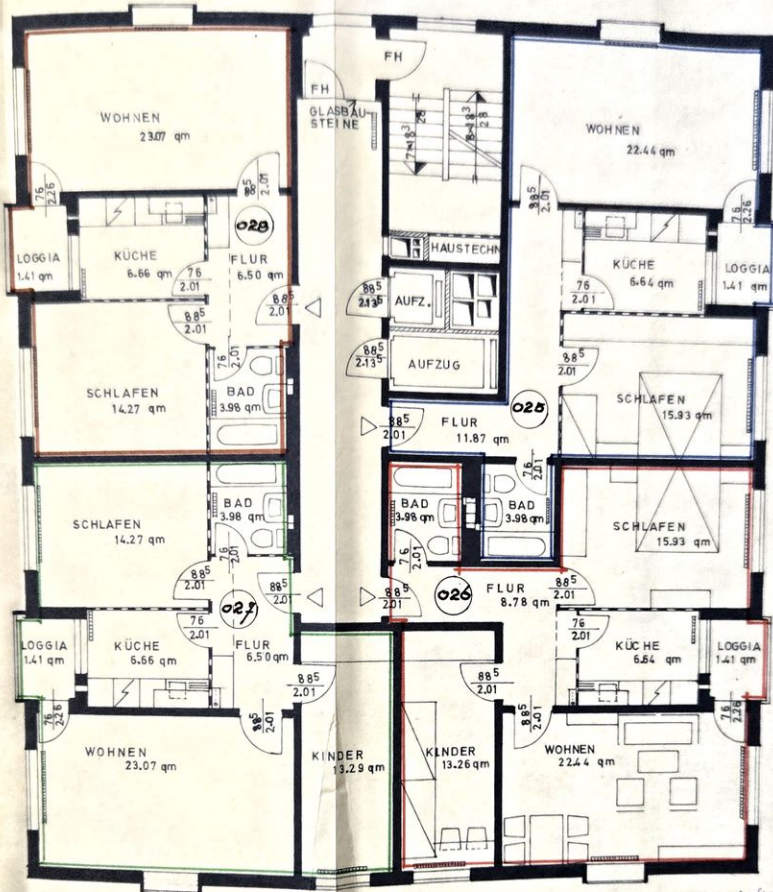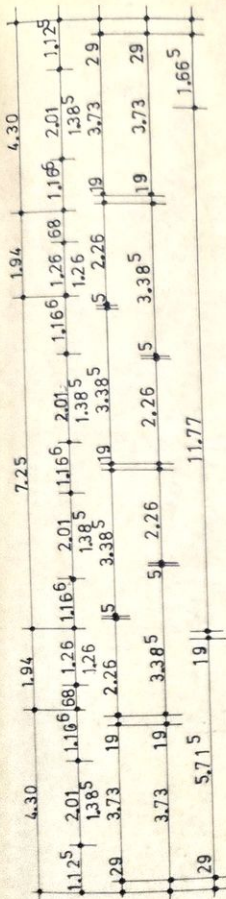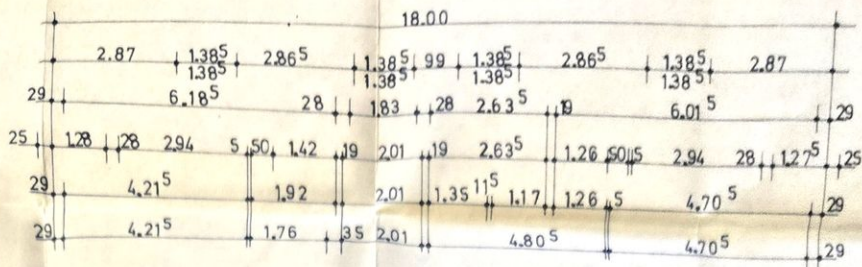

6 OBERGESCHOSS

Aufteilungsplan zur Bescheinigung
des Bauaufsichtsamtes Lübeck

von
Lübeck-
Lübeck den
DER BÜRGERMEISTER
DER HANSESTADT LÜBECK
BAUAUFSICHTSAMT
Lübeck
(Menges)
Amtsrat

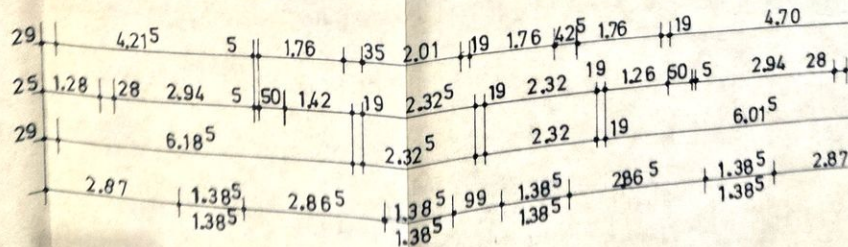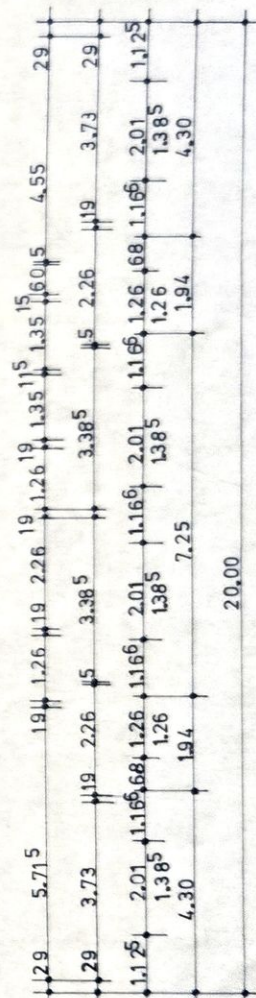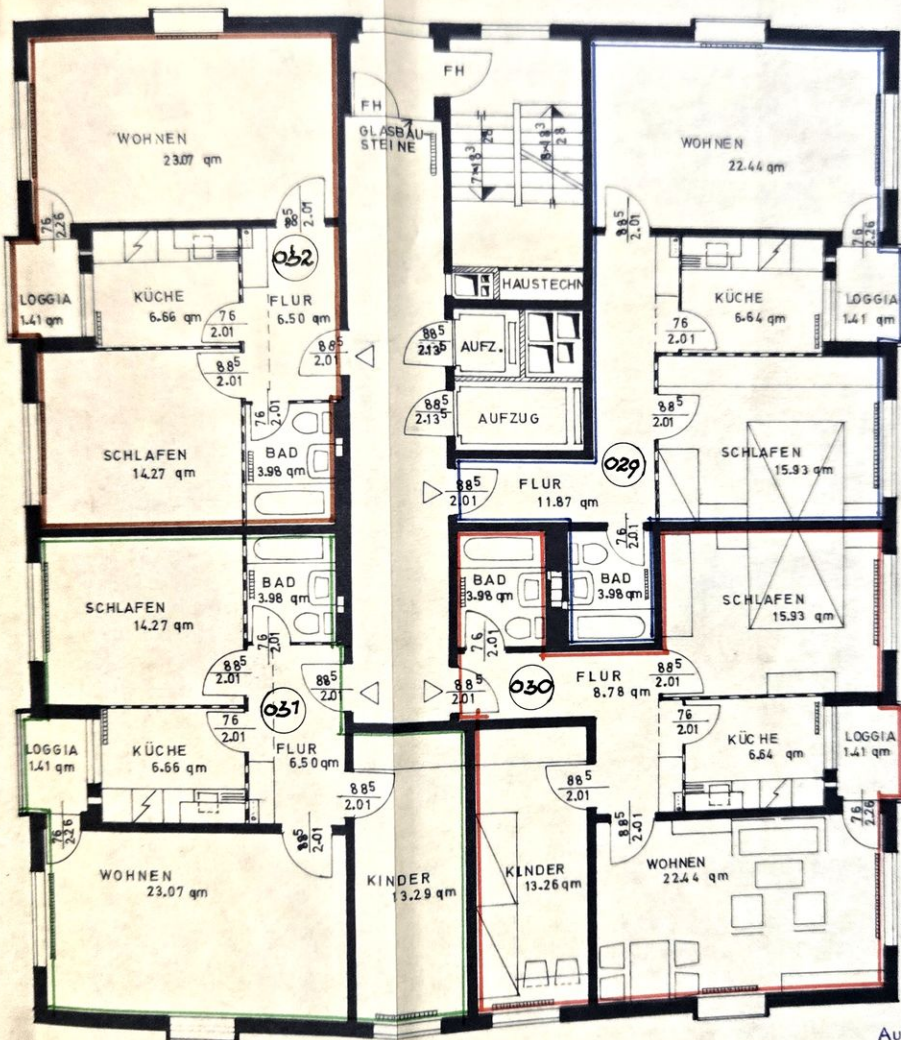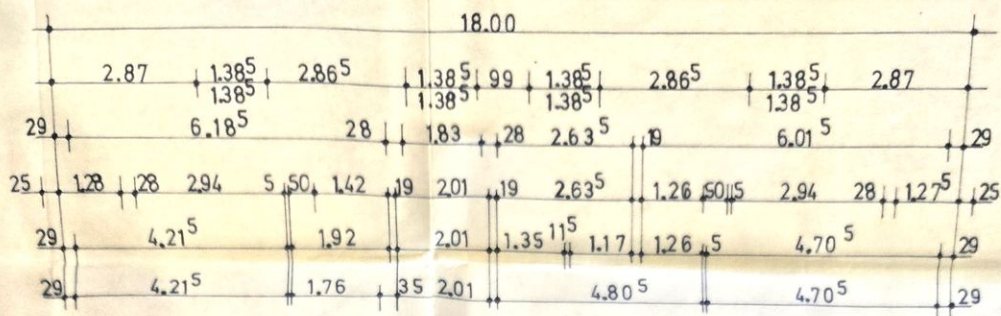

7 OBERGESCHOSS



Aufteilungsplan zur Bescheinigung
des Bauaufsichtsamtes Lübeck

vom 3. 8. 78
Betr. Grundstück:

Lübeck-

Moist, Mühlenweg 27
3. 8. 78
DER BÜRGERMEISTER
DER HANSESTADT LÜBECK
BAUAUFSICHTSAMT
im Auftrag
(Menges)
Amisrat



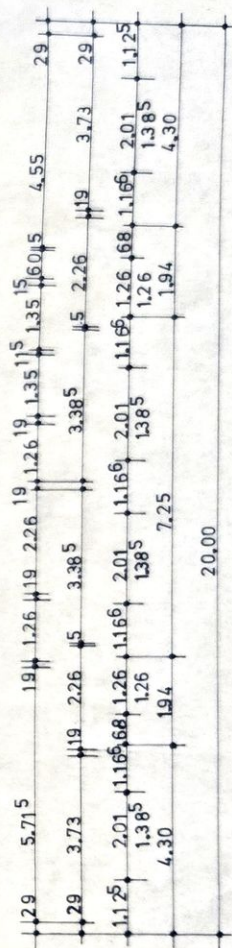
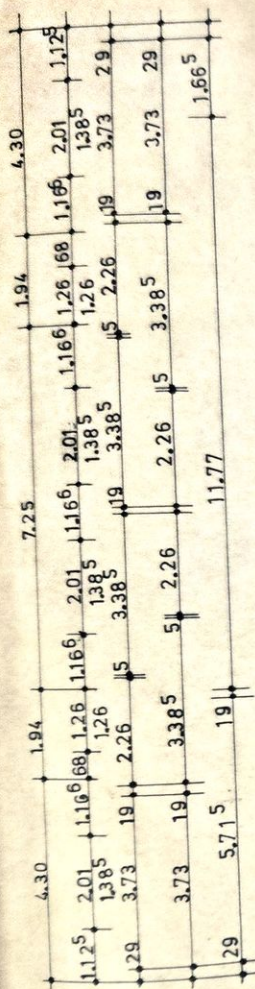


5 vom 3. 8. 78
betr. Grundstück:
Lübeck-

13.8.78
DER BÜRGERMEISTER
DER HANSESTADT LÜBECK
BAUAUFSICHTSAMT
Im Auftrag
(Menges)
Amtsrai




8 OBERGESCHOSS

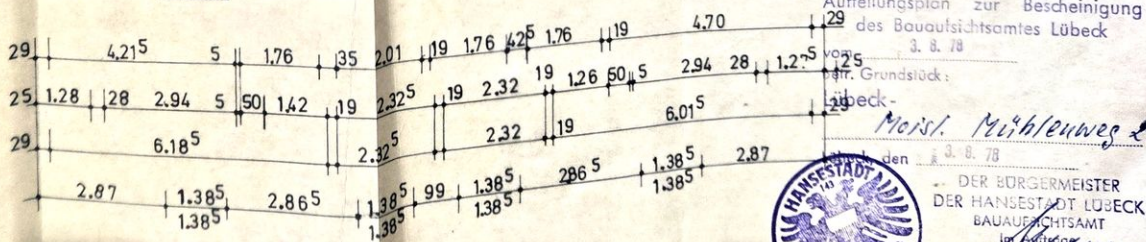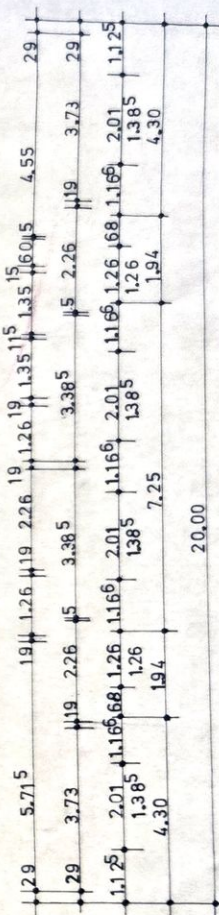

9 OBERGESCHOSS





DER BÜRGERMEISTER
DER HANSESTADT LÜBECK
BAUAUFICHTSAMT
im Auftrag
(Menges)
Amtsrat

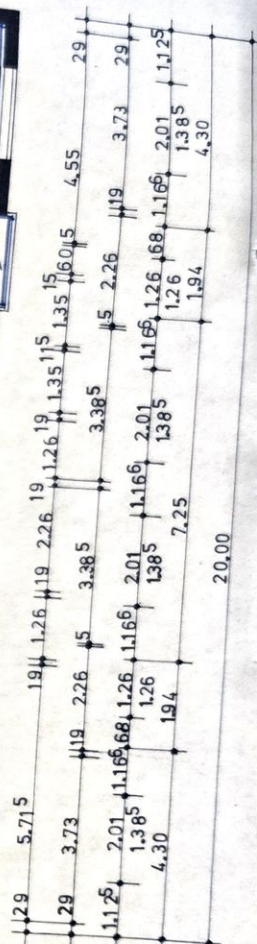




 Im Auftrage
 (Menge)



10 OBERGESCHOSS

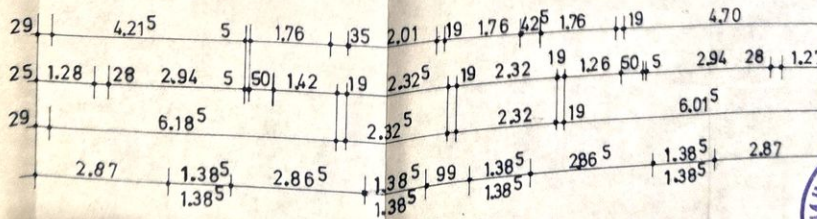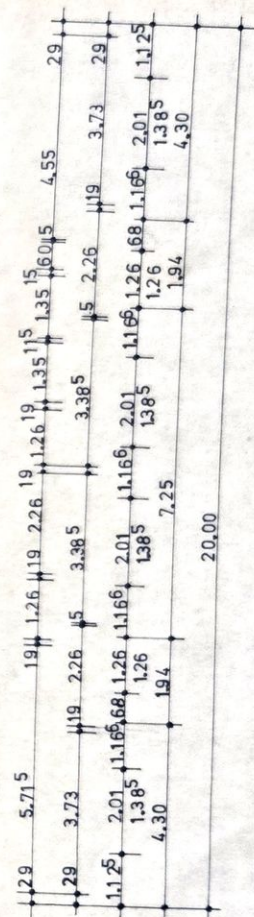

3.8.78
DER BÜRGERMEISTER
VON HANSESTADT LÜBECK
BAUAUFSICHTSAMT
Im Auftrag
(Menge)
Amtsrat

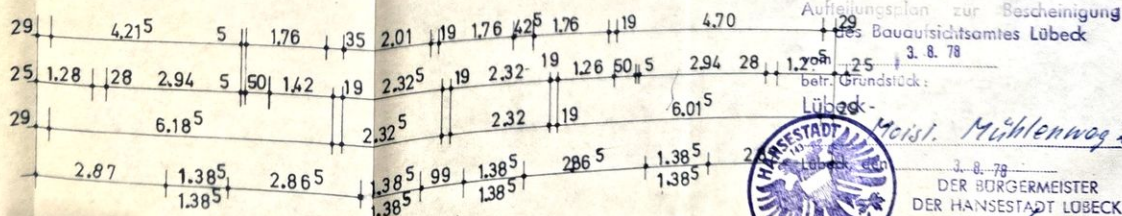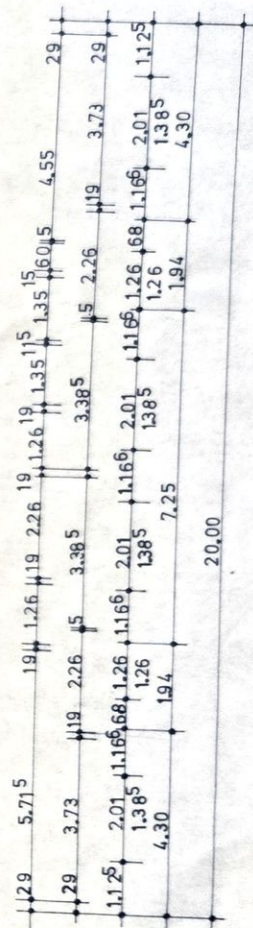

12 OBERGESCHOSS



Aufteilungsplan zur Bescheinigung
des Bauaufsichtsamtes Lübeck

betr. Grundstück:

Lübeck -







ist. *Mühlenweg 27*
3. 8. 79
DER BÜRGERMEISTER
DER HANSESTADT LOBECK
BAUAMTSAMT
Im Auftrag
(Menges)
Amsterrat

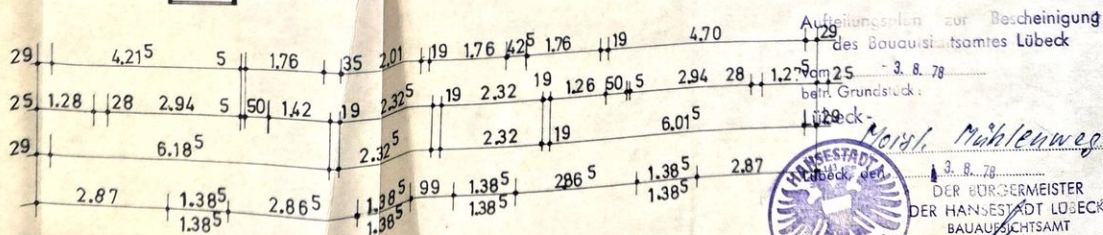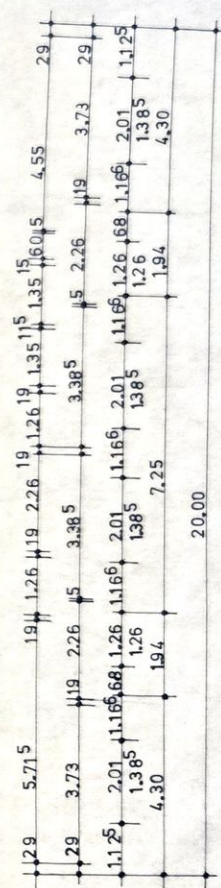

13 OBERGESCHOSS



56. Mühlenweg 27
3. 8. 78
DER BÜRGERMEISTER
DER HANSESTADT LÜBECK
BAUAUFSICHTSAMT
Im Auftrag
C. Merges
Amtsrat

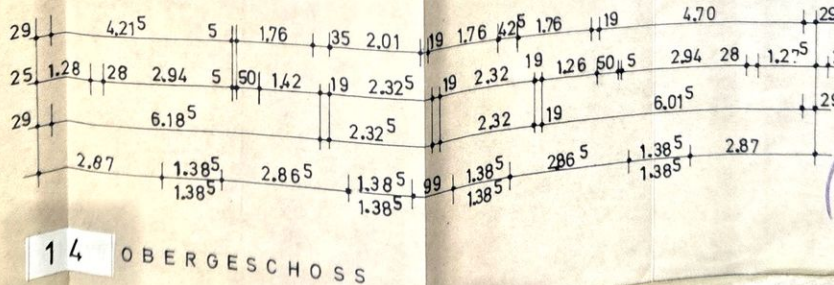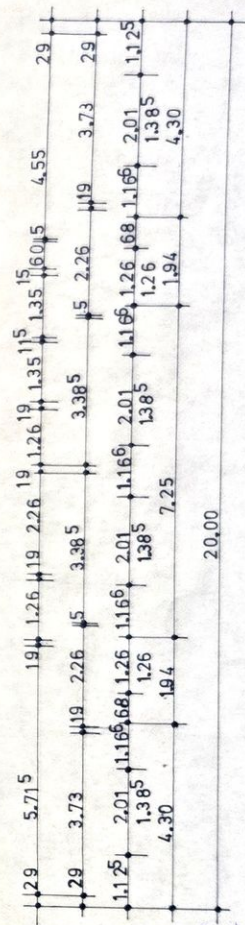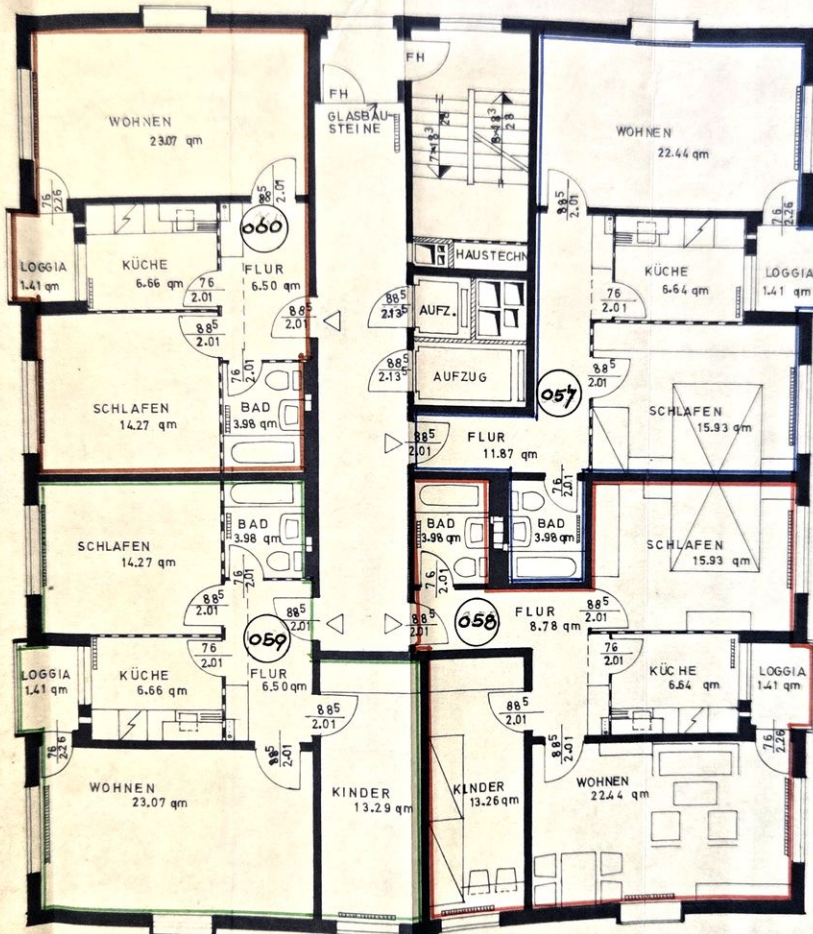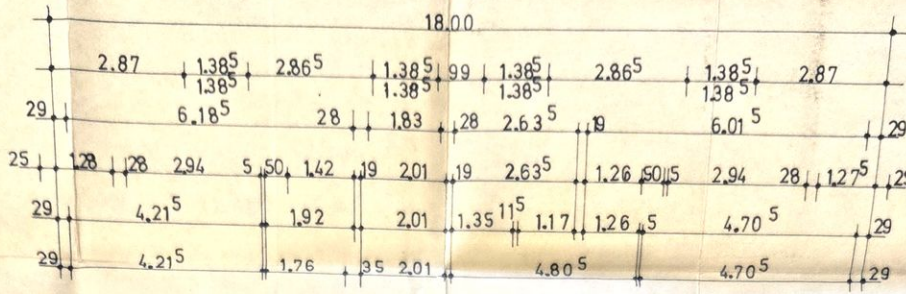

Aufteilungsplan zur Bescheinigung
des Bauvertrages Lünebeck

vom 3. 8. 78

Sehr. Grundstück:


Lünebeck-

Meist. Mühlenweg 21



3. 8. 78
DER HANDELSSTADT LÜBECK
BAUVERTRAGSAMT
Im Auftrag
(Menges)
Amtsrat

14 OBERGESCHOSS

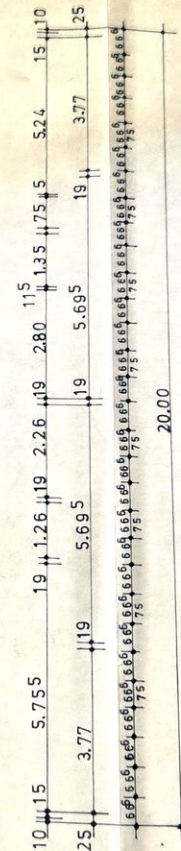

DACHGESCHOSS



Aufteilungsplan zur Bescheinigung
des Bauwerksstrandes Lübeck

vom 3. 8. 78

betr. Grundstück:

Lübeck-

Moisl. Mühlenweg 27

Lübeck, den 3. 8. 78

DER BÜRGERMEISTER
DER HANSESTADT LÜBECK
BAUAUFSICHTSAMT

Im Auftrage
(Menges)
Amtsrat



BAUVORHABEN LÜBECK, MOISLING
MOISLINGER MÜHLENWEG 21

BAUHIERR


GRUNDRISS E

1:100

beurteilt	26.5.78	S. Zühl
geändert	20.7.78	S. Zühl

DER BAUHERR.

LES ARCHIVES

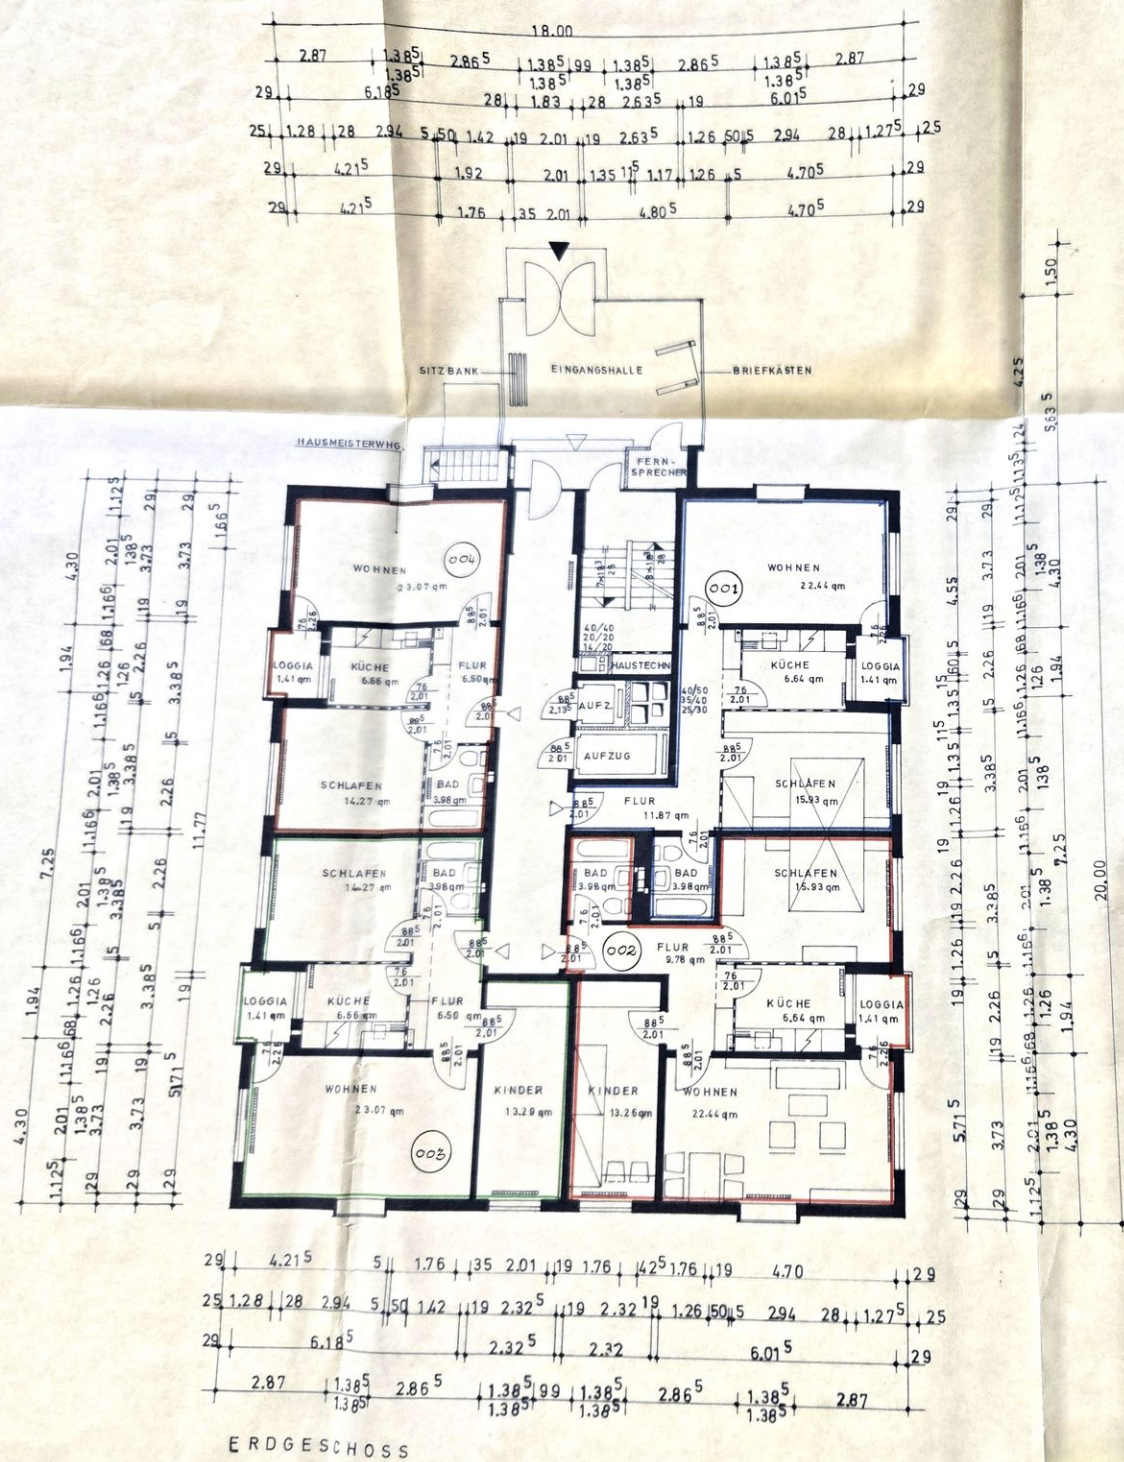

A Teilungsplan zur Bescheinigung
des Bauaufsichtsamtes Lübeck
r. 3. 8. 78

von Grndstück:

Lübeck-

Moisl. Mühlenweg 21

Lübeck, den 3. 8. 78

DER FRIEDRICH MEISTER
DER HANSESTADT LÜBECK
BAUAUFSICHTSAMT
Im Auftrage



BAUVORHABEN: LÜBECK, MOISLING
MOISLINGER MUHLENWEG 21

BAUHERR:




GRUNDRISS

1: 100

5.6.78 S. Zühl

DER BAUHERR

DER ARCHITECT
Walter D. ...

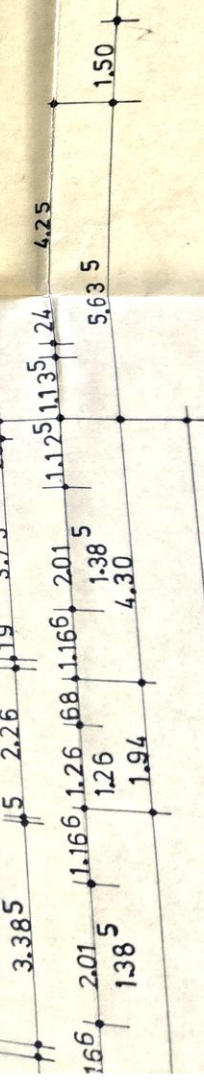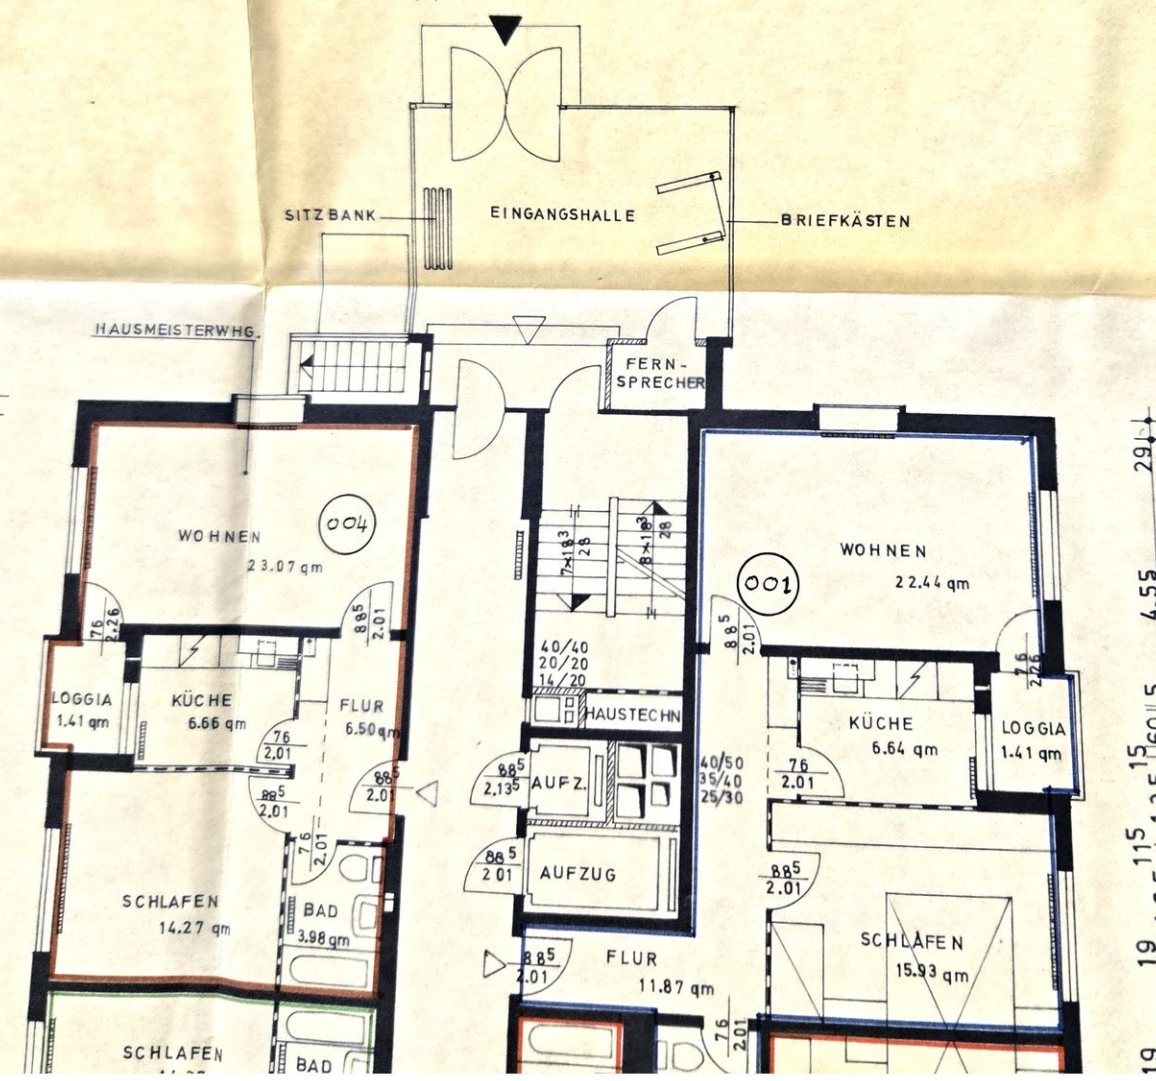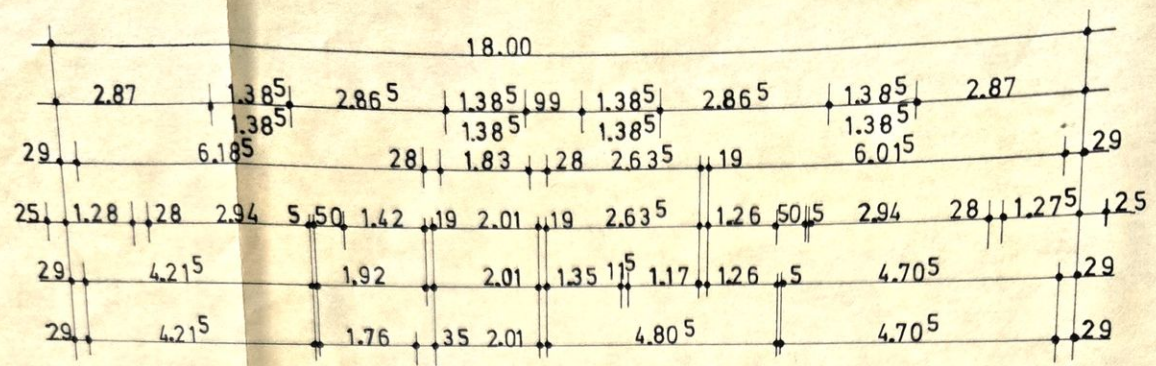

Anfrage zu Grundbuch
 Bewilligungsdatum: 20.11.2018
 in Grundbuch: 23.11.2018
 Name d. Entschließenden: Stefan R. Teuvsen
 Rolle: 2. Dritter mit Eigentümervollmacht
 Vorname: Stefan
 Nachname: Teuvsen

18.00	4.11	24.10	1.00	5.51	1.24	6.00
3.16	4.0	3.15	1.38	2.88	1.77	1.24
5.10	2.0	2.0	1.38	2.88	1.77	1.24
1.01	2.0	1.01	1.38	2.88	1.77	1.24
5.00	5.15	2.01	1.38	2.88	1.77	1.24




1. Ausführung

Beseitigung aufgrund des § 7 Abs. 4 Nr. 2 / § 12 Abs. 2 Nr. 2 des Wohnungseigentumsgesetzes vom 11. März 1991 (Bundesgesetzblatt I S. 175)


In den folgenden Aufteilungsplänen mit Ziffer 001 - 060 sind die Wohnungen und die mit den Ziffern 001 - 060 versehenen nicht zu Wohnzwecken dienenden Räume in der- und Dachgeschoss in dem bereits errichteten Gebäude

Lübeck-Moislung: Moislunger Mühlenweg 21
 Grundbuch: Lübeck, Blatt 23076
 Liegenschaftsbuch: Nr. 458
 Gemarkung: Moislung
 Flurstück: 4 BK 1068 D
 Flurstück: 194/7

Es wird abgegrenzt, was dem Erfordernis des § 3 Abs. 2 / Abs. 1 des Wohnungseigentumsgesetzes.

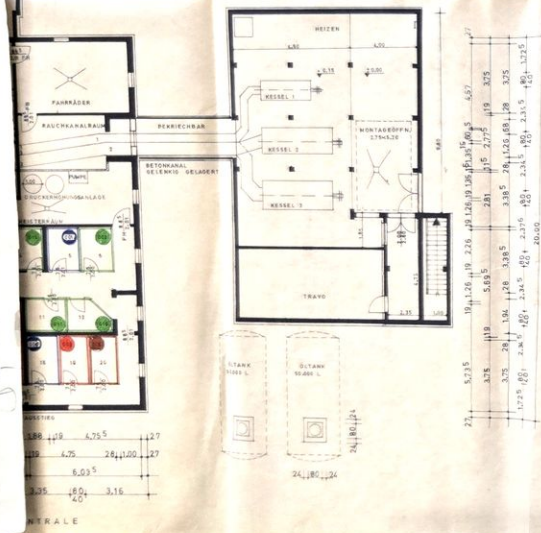

18.00	2.87	1.38	2.86	1.38	1.99	1.38	2.86	1.38	2.87
2.87	1.38	2.86	1.38	1.99	1.38	2.86	1.38	2.87	2.87
2.87	1.38	2.86	1.38	1.99	1.38	2.86	1.38	2.87	2.87
2.87	1.38	2.86	1.38	1.99	1.38	2.86	1.38	2.87	2.87
2.87	1.38	2.86	1.38	1.99	1.38	2.86	1.38	2.87	2.87

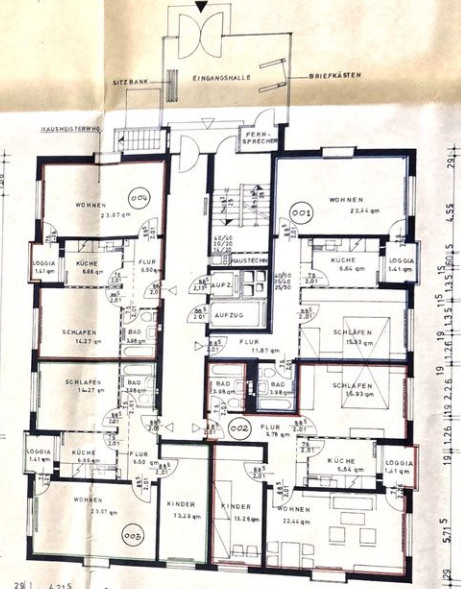

2.87	1.38	2.86	1.38	1.99	1.38	2.86	1.38	2.87
2.87	1.38	2.86	1.38	1.99	1.38	2.86	1.38	2.87
A Teilungsplan zur Beseitigung des Bauseigentums Lobeck

von: 2.8.79
 Grundstück: Lobeck

Mösl. Mühlenweg 21

DER K. K. MEISTER
 DER K. K. MEISTER
 BALDWIN SCHMIDT

AMTSGEMEINSCHAFT
 LÜBECK MOISLINGER MÜHLENWEG 21

BAUVERHÄLTNISSE

BRUNNEN

GRUNDRISS


5.6.78 S. 22

1: 100



W. Depog

1 OBERGESCHOSS

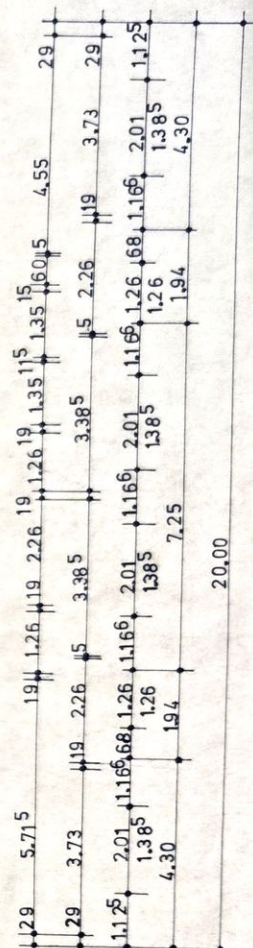

1 OBERGESCHOSS

Aufteilungsplan zur Bescheinigung
des Bauaufsichtsamtes Lübeck

Vom 13. 8. 19...

Lübeck -
29 Moisl. Mühlenweg 27

3. 8. 78
DER BÜRGERMEISTER
DER HANSESTADT LÜBECK
BAUAUFSICHTSAMT



7 OBERGESCHOSS