

BAUVORHABEN:

OKAL-HAUS TYP 91-460 28°S
WOHNHAUS MIT AUSSENGARAGE
RINGSTRASSE 11
6570 KIRNSULZBACH

BAUHERR:

EHEL. WINFRIED U MARTINA RÖMER
RINGSTRASSE 13
6570 KIRNSULZBACH

PLANBEZEICHNUNG:

SCHNITT A - A
ERGÄNZUNGS-LAGEPLAN

PROJ. Nr.	1563	Datum:	01.08.83 1984
Messstab	1:100, 1:500	Gezeichnet	
Größe	0,30 x 0,40	Gezeichnet	
Gezeichnet	WELCH	Gezeichnet	

DER BAUHERR:

Dr. Roman
Unterzeichnet


ARCHITEKT BDA

SIEGFRIED SEURING

GOETHESTRASSE 82-6580 IDAR-OBERSTEIN
TELEFON 06281-42180



SCHNITT A - A

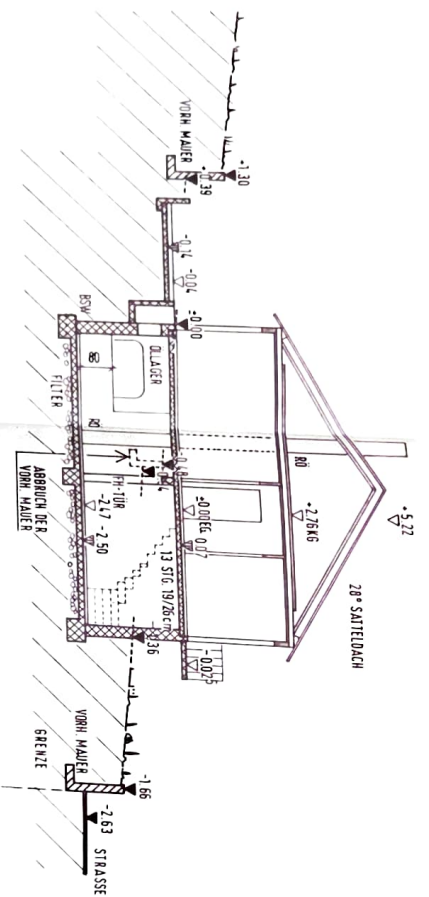

0.9	2.46	23	2.53	2.47
KAMIN	DACH	EG	KG	

- VORH. GELÄNDE
- ▼ VORH. HOHEN
- ▽ GEPL. HOHEN
- ▽ OK ROPHETON
- BSW EYTL. NOTWENDIGE BETONSCHEWELLE
- SIENH. KELLERSTÄTTE POS. N.1
- RG REINIGUNGSÖFFNUNG
- G GELÄNDER
- DF DÄMFLÄCHENFENSTER

