



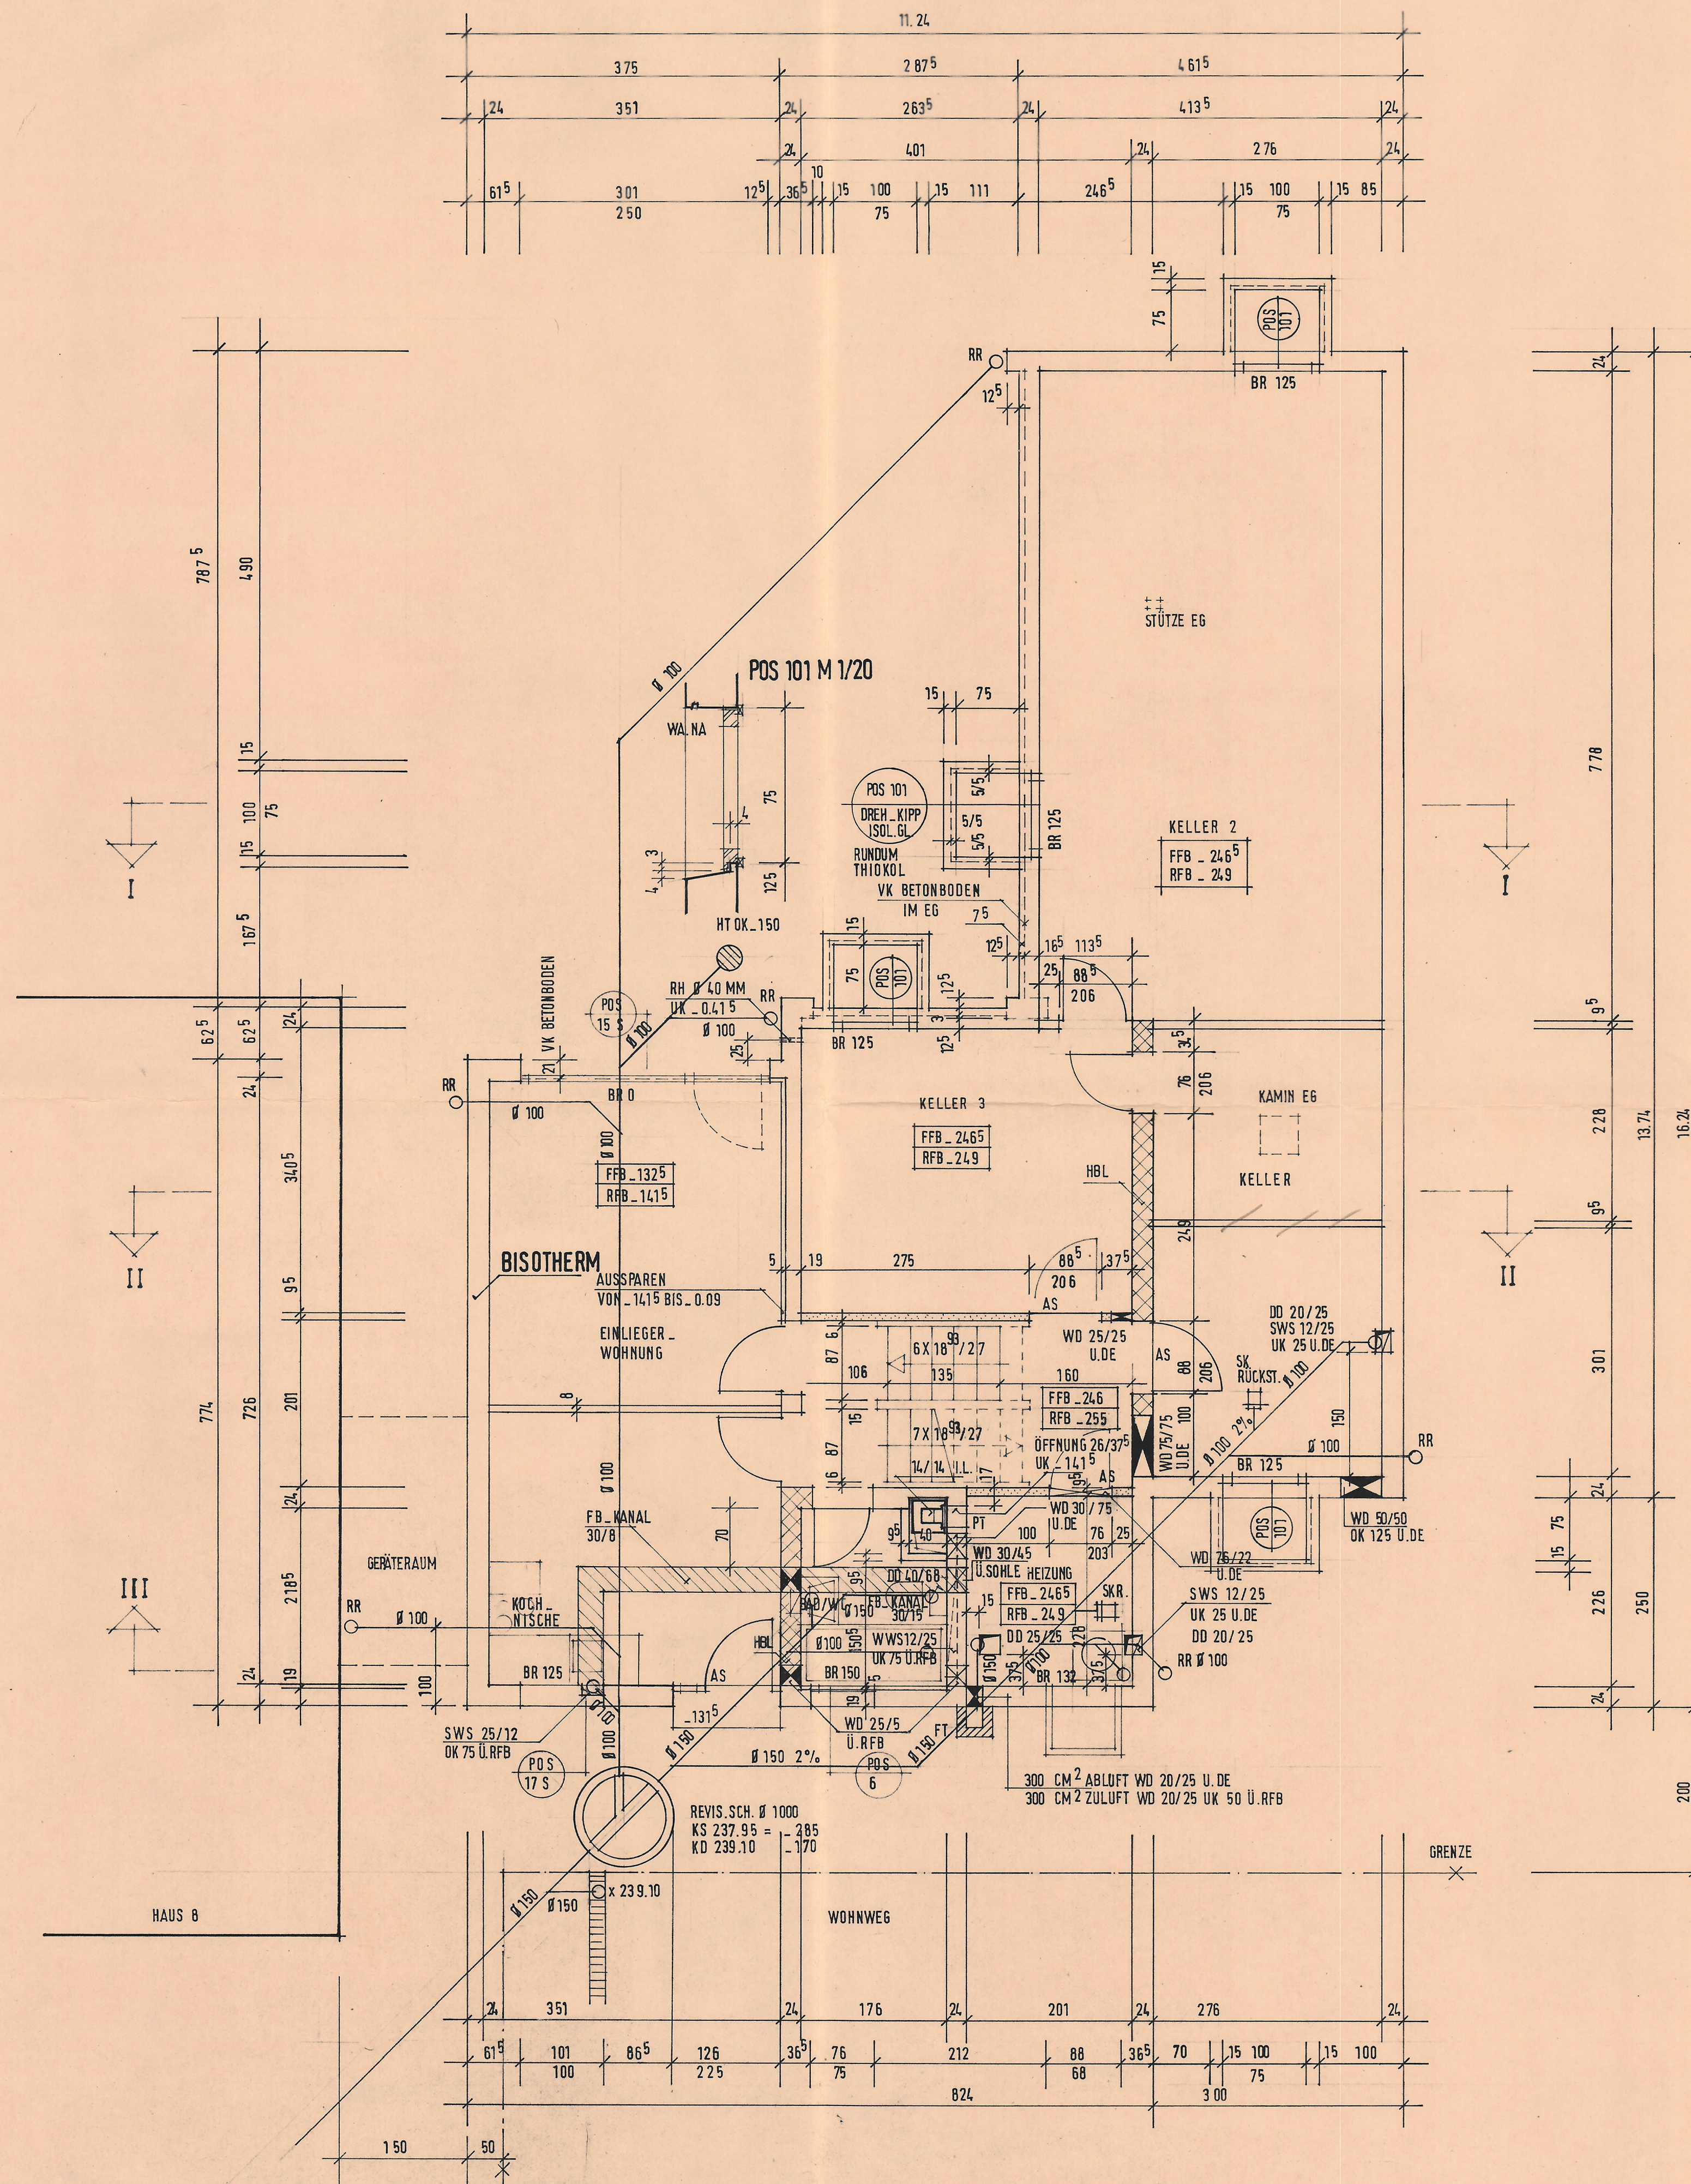

EFH 240.80
= ± 0.00

HAUS NR 6
ADRION

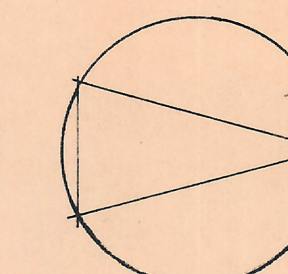

	SWS		RFB ROHFUSSBODEN
	WD		FFB FERTIGFUSSBODEN
	DD		EFH EG-FUSSBODENHOHE
	SWS+DD		UK UNTERKANTE
	FD		OK OBERKANTE
	WWS		AK AUSSENKANTE
	WAAGR WANDSCHLITZ		HG HAUSGRUND
			FT FERTIGTEIL
			BK BODENKANAL
			RT REINIGUNGSTÜR
			AS ANSCHLAGSCHIENE
			RH ROHRHULSE
			HK HEIZKÖRPER
			BR BRÜSTUNGSHÖHE
			VB VERBUNDPLATTE

DRAINAGE Ø 100
RUNDUM NIVEAU - 132.5 U. - 246.5

ANDERUNG	DATUM	GEZ	FASSUNG

BWGB I SW 6		2.203		AKT 52001	
BAUHERR	ORT	BEZ	BAUTEIL	PROJEKT-NUMMER	FACHBEREICH
BIETIGHEIMER WOHNBAU GMBH	7120 BIETIGHEIM	BERLINER STRASSE 19			ANERKANNT
PROJEKT	EINFAMILIEN - WINKELHÄUSER IN BIETIGHEIM - SIECHENWEINGART				GEFERTIGT
PLANUNGS- PHASE	WERKPLANUNG				
PLANINHALT	GRUNDRISS TYP 26 VOLLUNTERKELLERUNG UNTERGESCHOSS SPIEGELVERKEHRT				
MAYER	MAYER	5.3.80	1/50	A 1	
PROJEKTLEITUNG	GEZ	DATUM	MASSSTAB	PLANGRÖSSE	

