



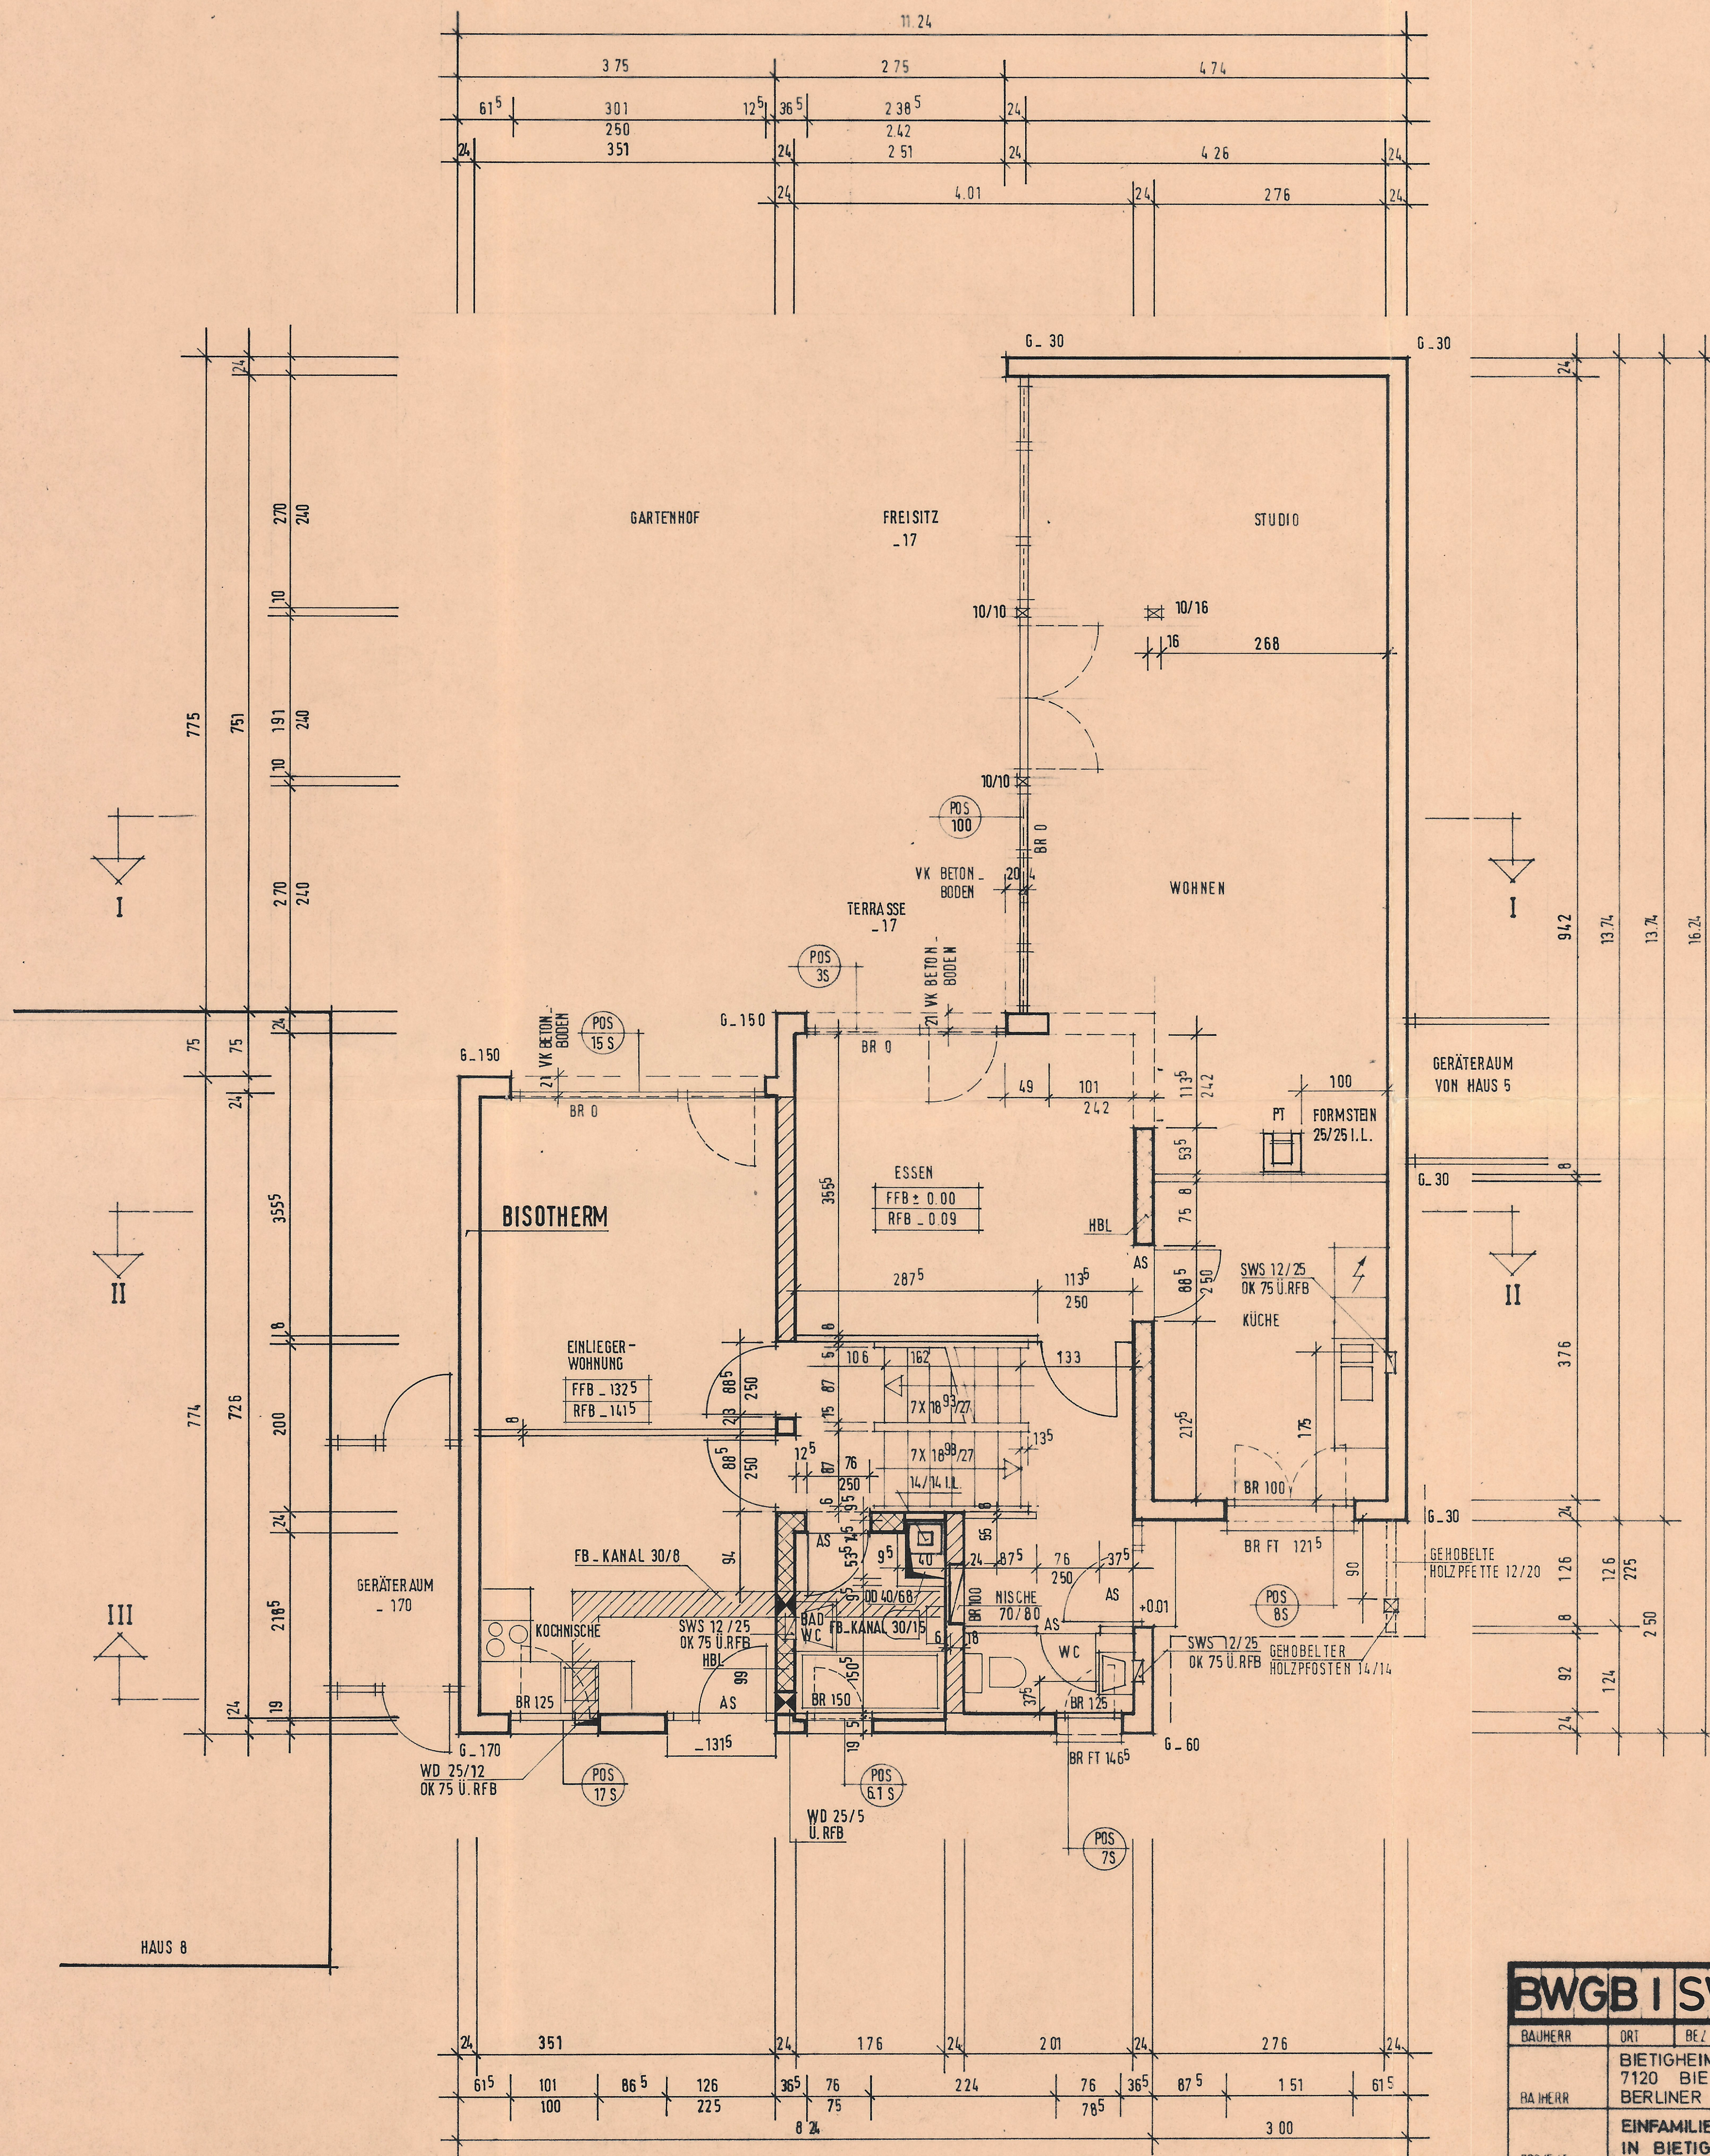

EFH 240.80
= ± 0.00

HAUS NR 6
ADRION

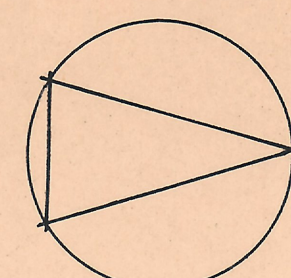

BWGB ISW 6		2203		AKT 52002	
BAUHERR	ORT	BEZ	BAUTEIL	PROJEKT - NUMMER	FACHBEREICH
BIETIGHEIMER WOHNBAU GMBH	7120 BIETIGHEIM	BERLINER STRASSE 19			AMERKANNT
PROJEKT	EINFAMILIEN - WINKELHÄUSER IN BIETIGHEIM - SIECHENWEINGART				GEFERTIGT
PLANUNGS - PHASE	WERKPLANUNG				
PLANUNGS - PHASE	GRUNDRISS TYP 2.6 MIT UNTERKELLERUNG ERDGESCHOSS SPIEGELVERKEHRT				
MAYER	MAYER	5.3.80	1/50	0.40	
PROJEKTUNG	GEZ	DATUM	MASSSTAB	PLANGROSSE	

DIPL. ING. D. RAUHLÉ
FR. ARCHIT. BOA
FACHBEREICH
ARCHIT. JK
73 ESSLINGEN
MARTINSTRASSE 24
TEL. (0711) 75 23 74-76