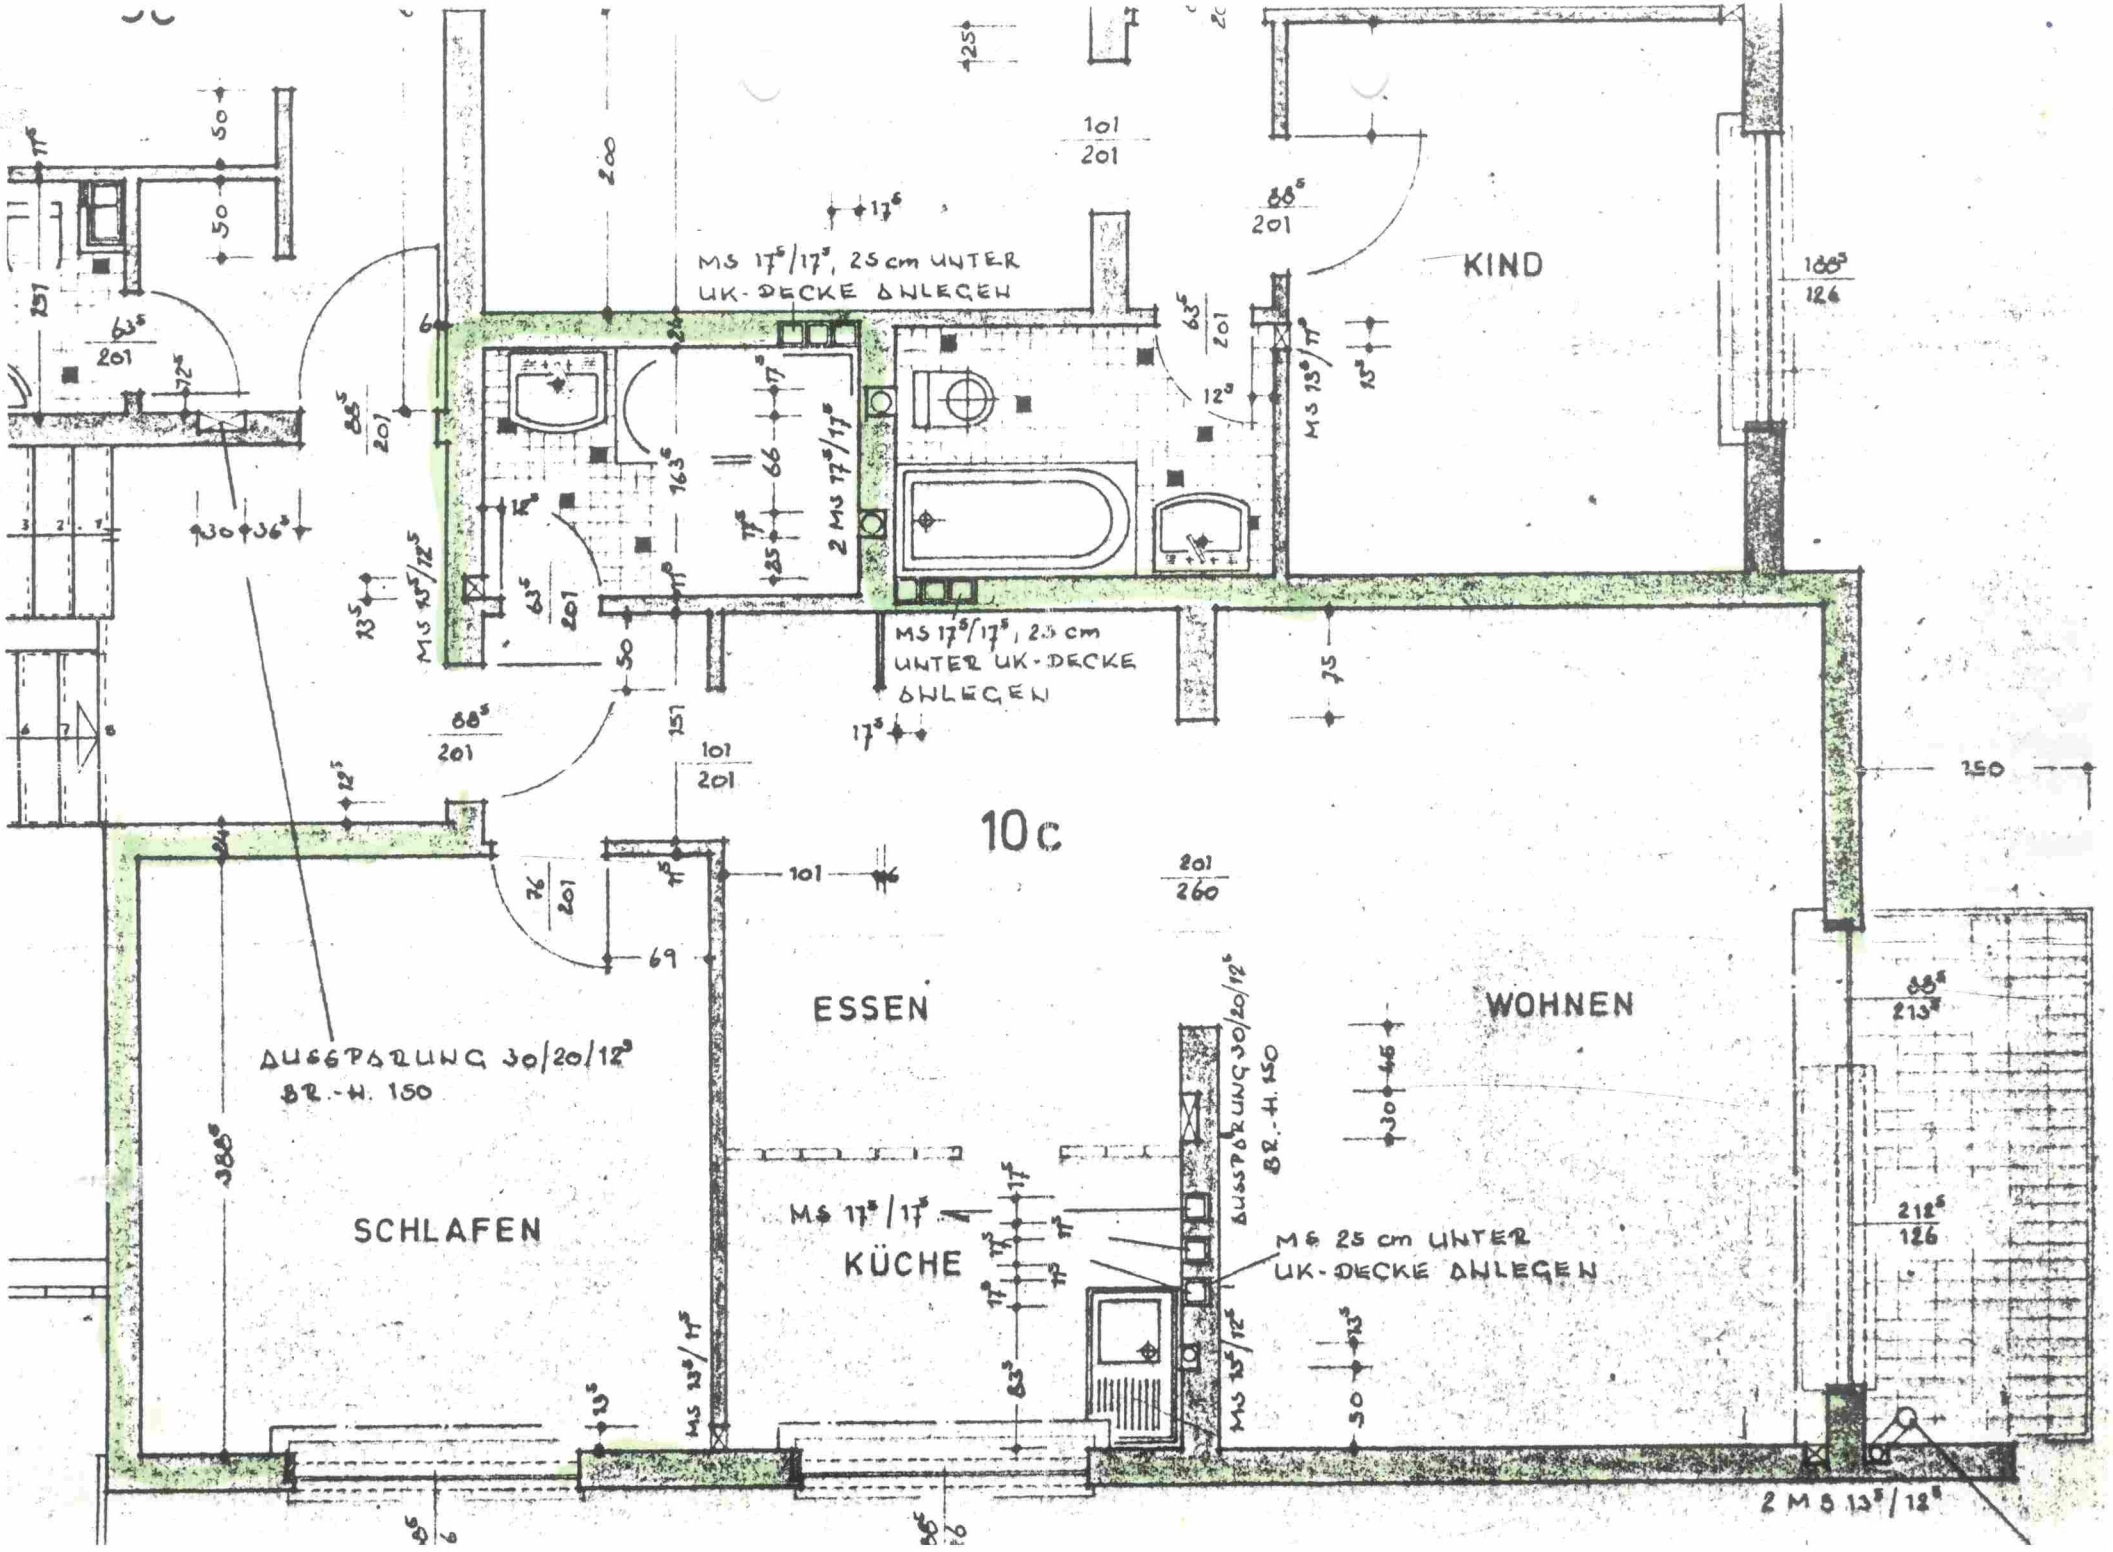

10c
KIND
ESSEN
WOHNEN
SCHLAFEN
KÜCHE
MS 17⁵/17⁵, 25 cm UNTER UK-DECKE ANLEGEN
MS 17⁵/17⁵, 25 cm UNTER UK-DECKE ANLEGEN
AUSSPARUNG 30/20/12⁵ BR.-H. 150
AUSSPARUNG 30/20/12⁵ BR.-H. 150
M 6 25 cm UNTER UK-DECKE ANLEGEN
2 M 6 13⁵/12⁵