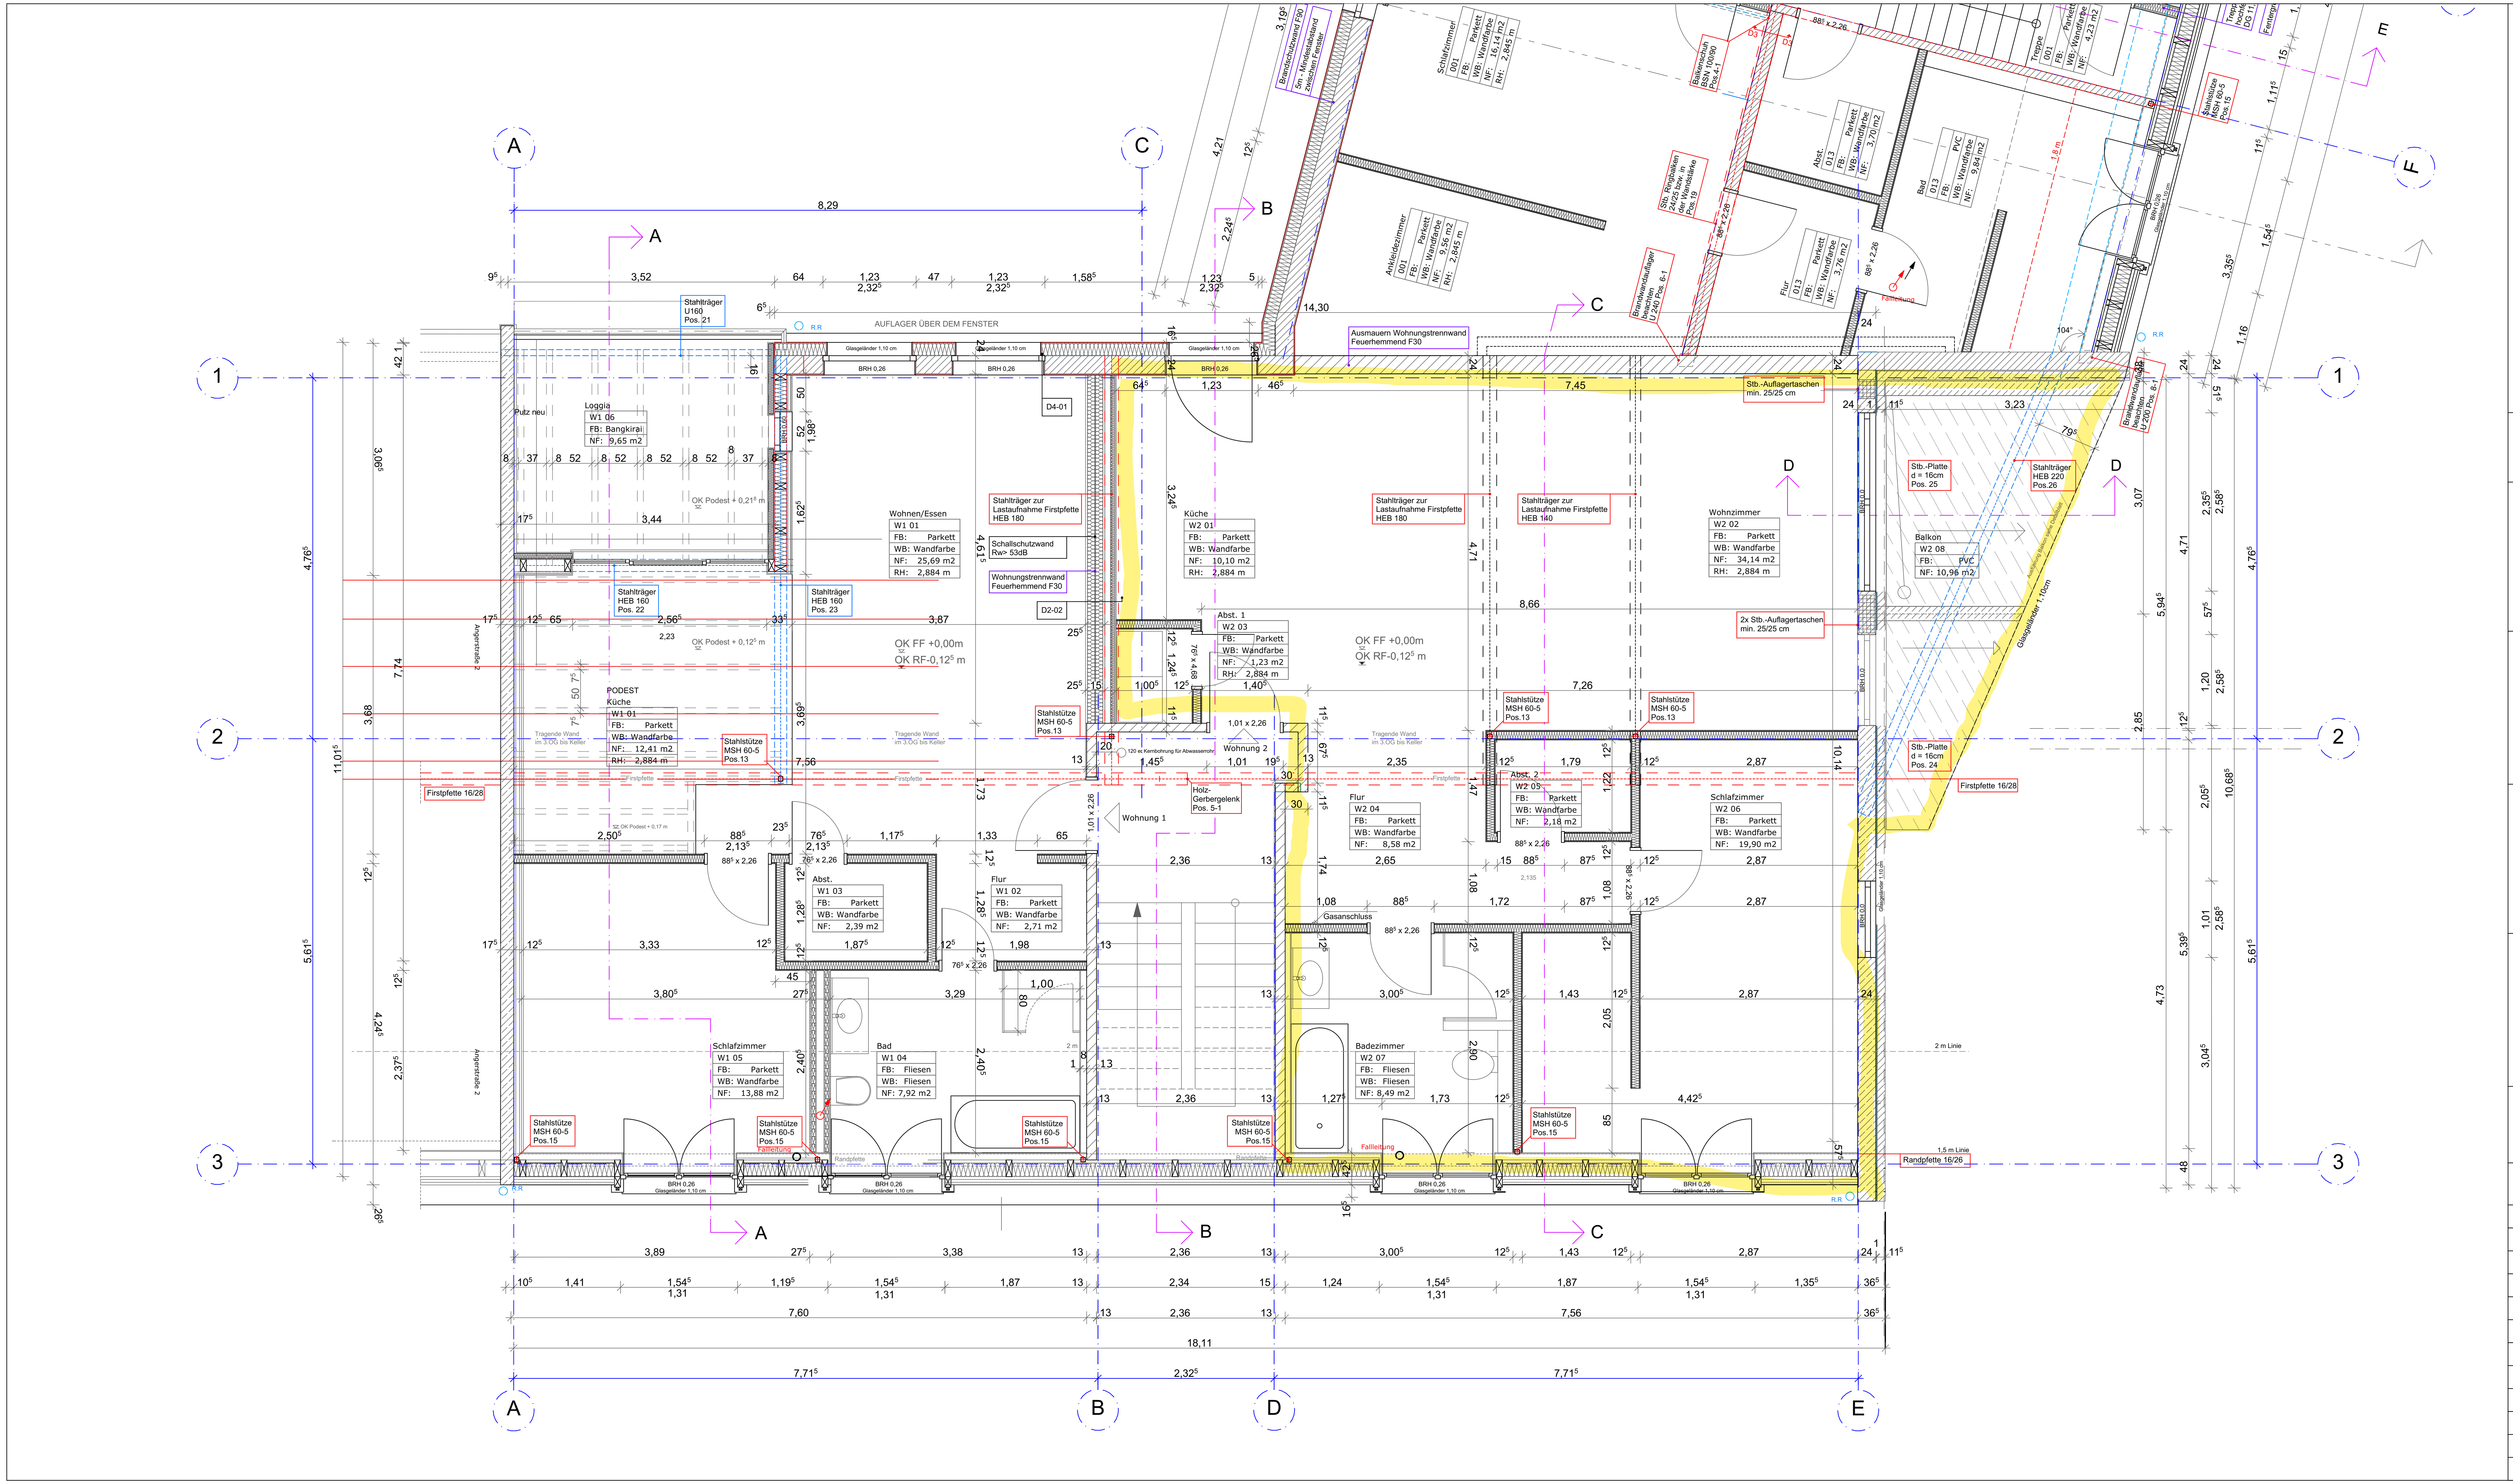


Ausführungsplanung

PLAN:	PROJEKT - NR:
Dachgeschoss Grundriss Angerstr. 1	2020-Soden8

BAUVORHABEN:

Dachgeschossausbau

Angerstraße 1
30161 Hannover

BAUHERR:

Erbengemeinschaft Schatz/Ziezolt vertr. d. Hr. Brandt
Waldmannstraße 5
12247 Berlin

MICHAEL HARTMANN ARCHITEKTEN BDA

Arnswaldtstraße 8 - 30159 Hannover
Telefon: 0511-31 57 90 - Telefax: 0511-31 70 07
info@hartmannarchitekten.com

M.:	FORMAT:	INDEX:	DATUM:
1:50	841 x 420	A1	29.03.2023

GEZ.:	DATUM:	ÄNDERUNGSINHALT:	INDEX NR: