


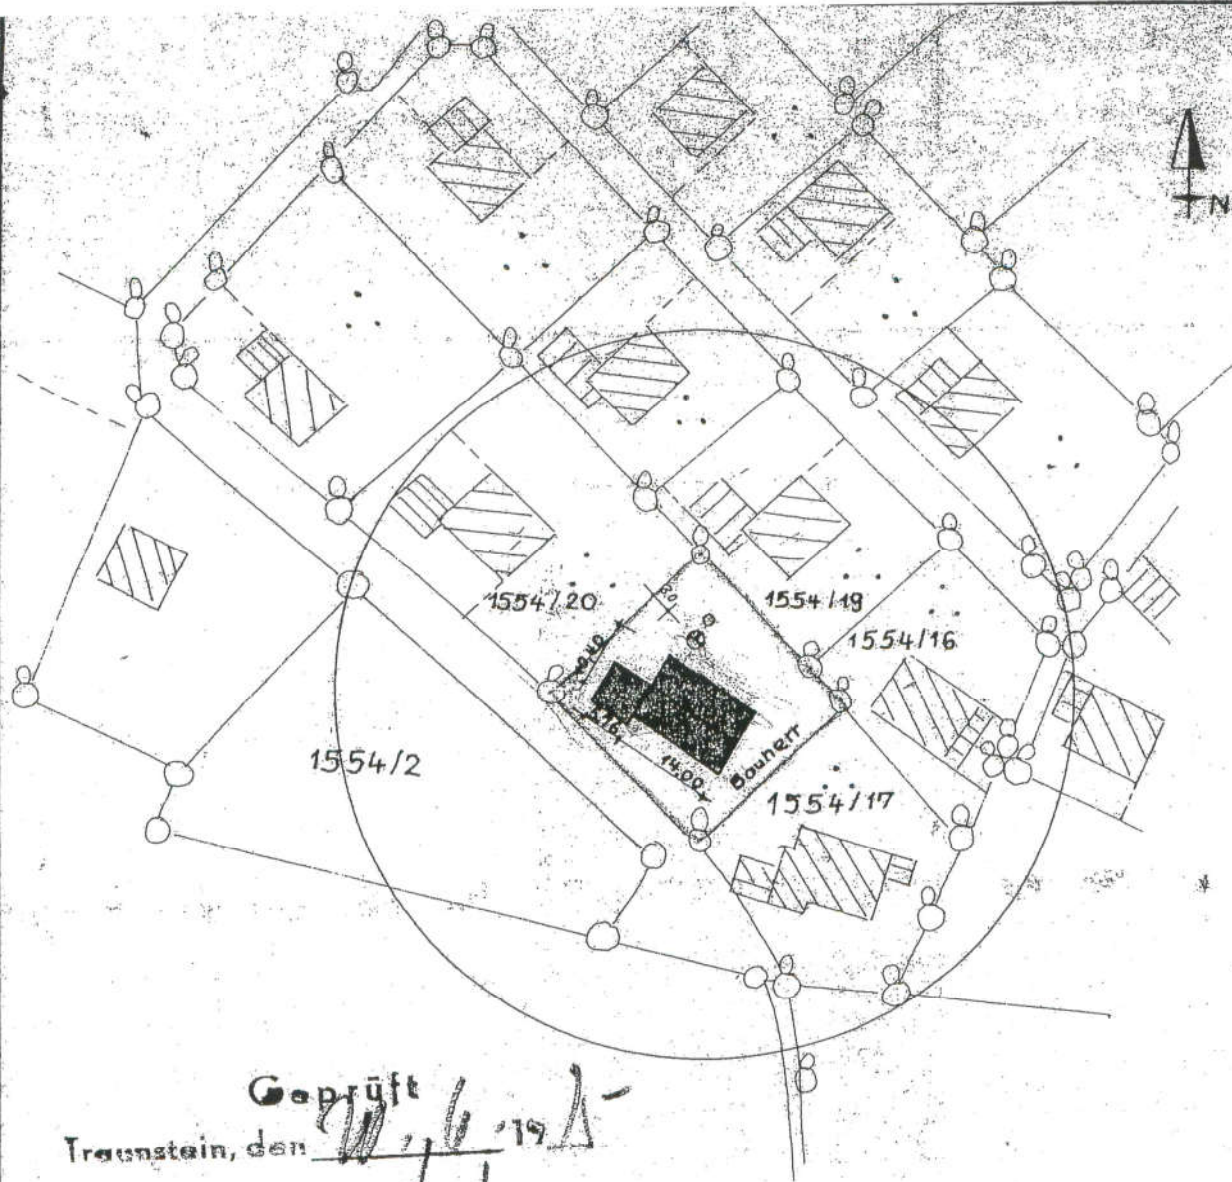

Lageplan 1: 1000

Nachbarn

Schmid

Döpfner Franz

Hank

M. Rinner

Bauherr

Willibald Scherer
8621 Altkunststadt
Woffendorfer Str. 24


H. Scherer

Planfertiger


Stefan POSCH
Baugeschäft
82211 Mögsten 3 / R. Nußdorf
Tel. 08669 / 69 00

Mögsten den 5.11.79


Nordwestansicht

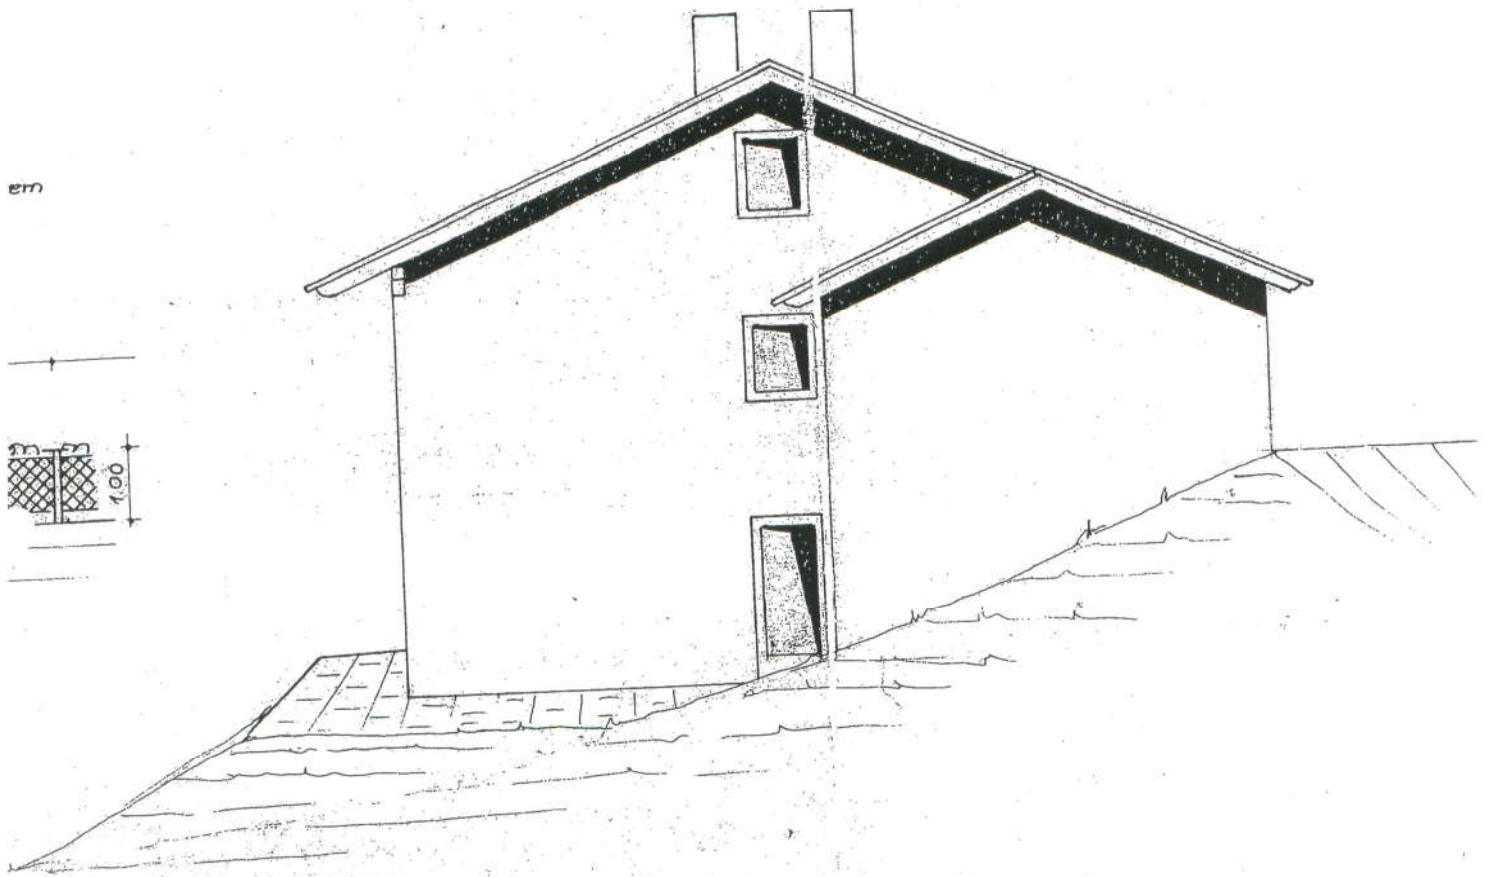


Südostansicht

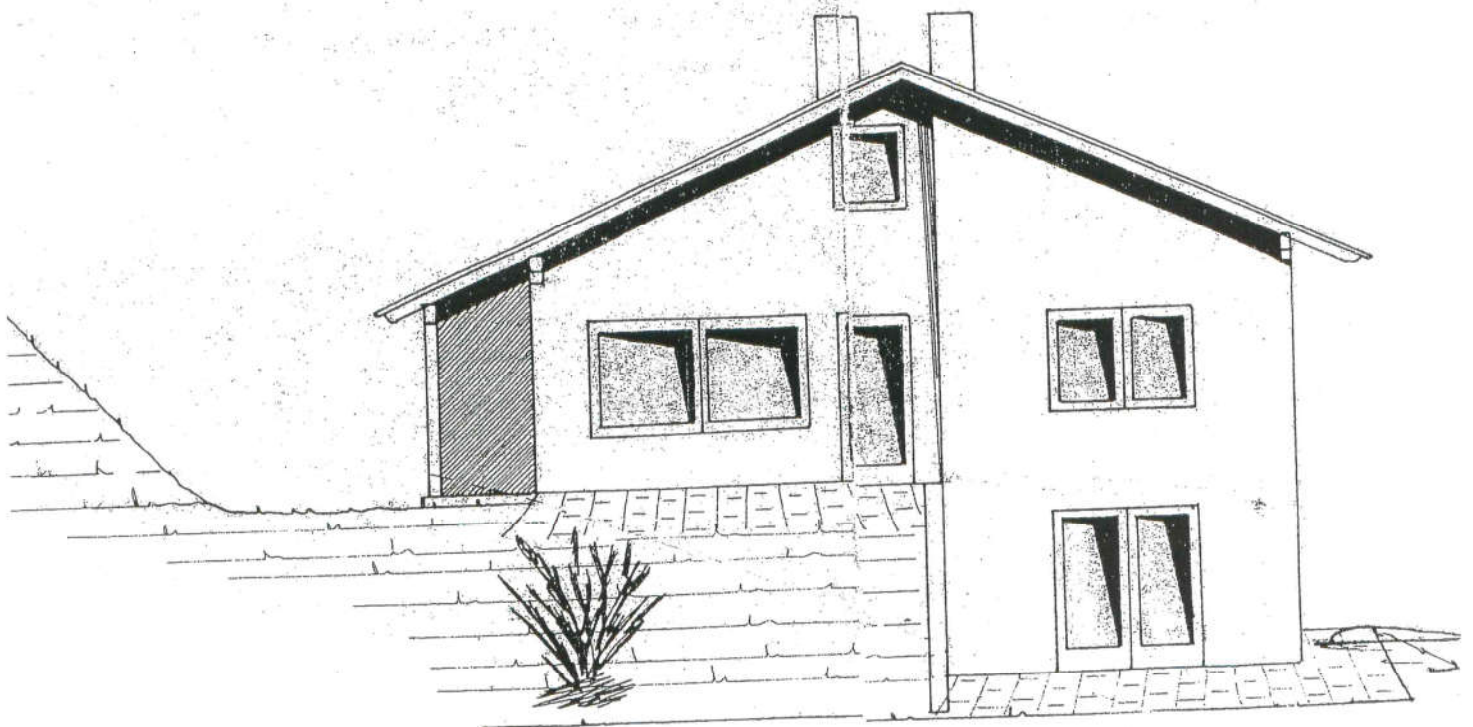

Nordostansicht


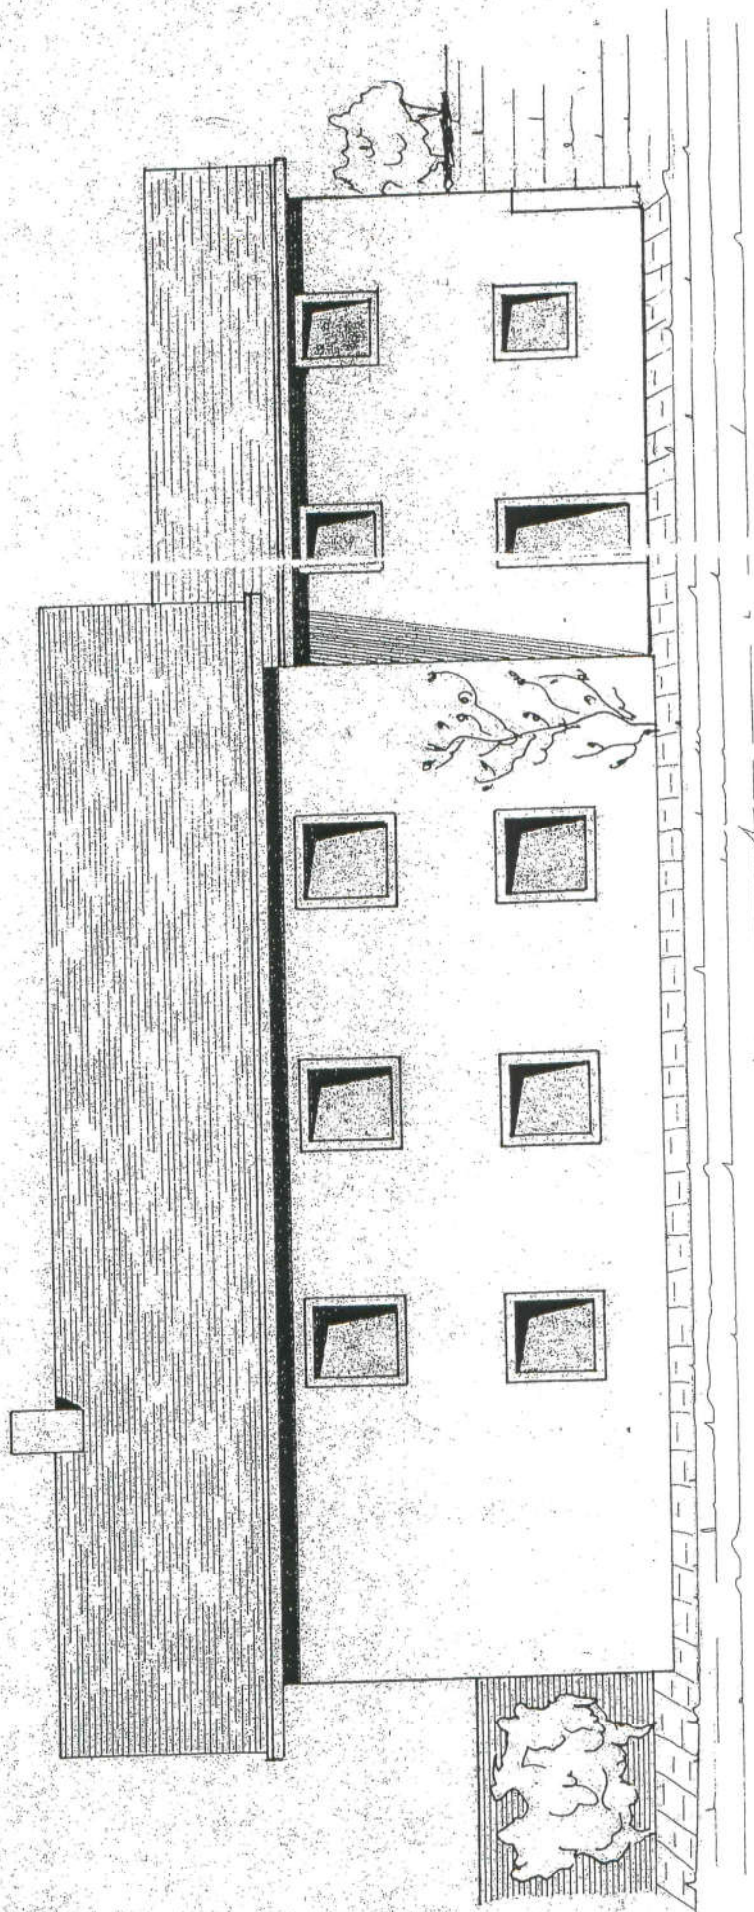


Südwestansicht

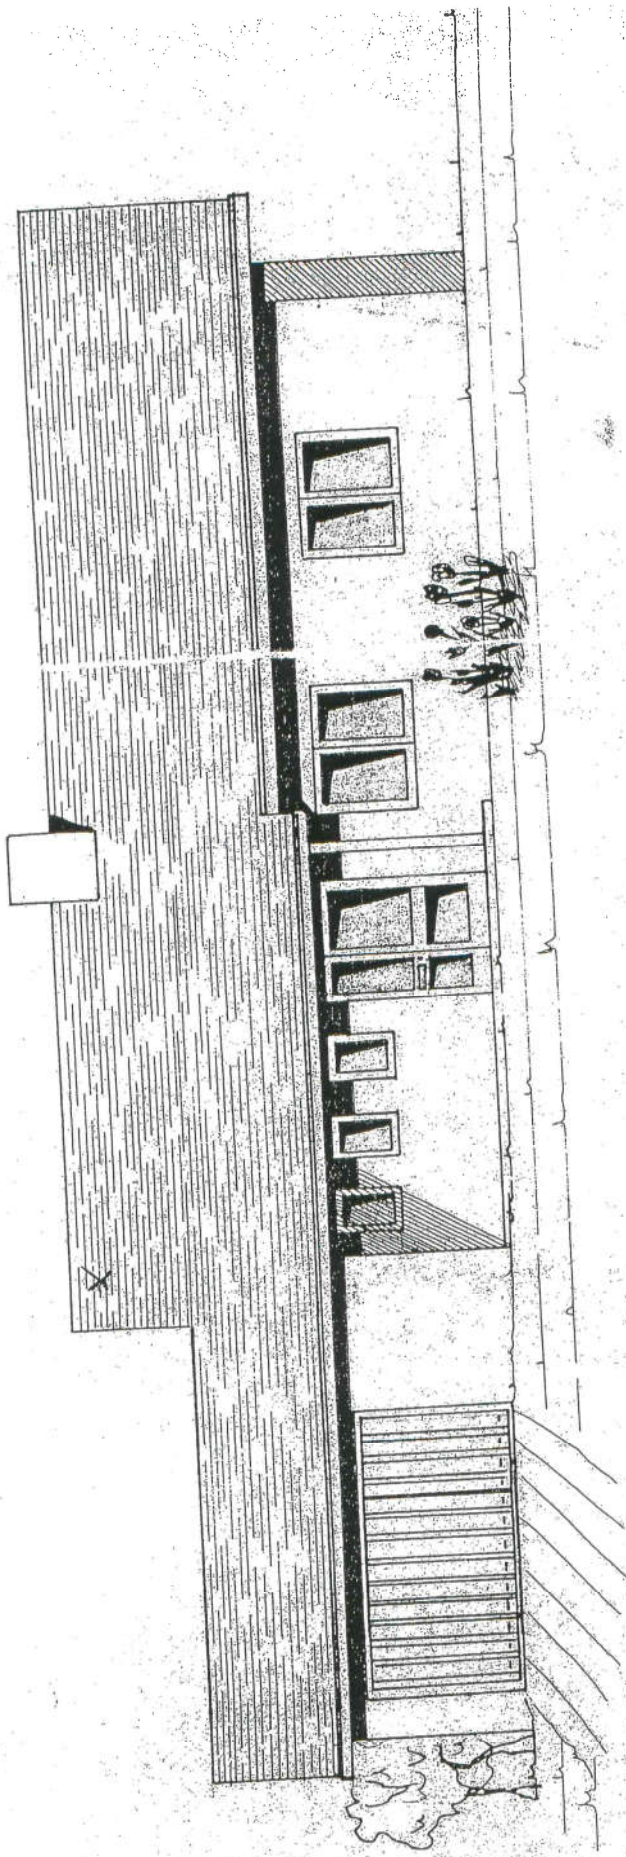


Nordostansicht






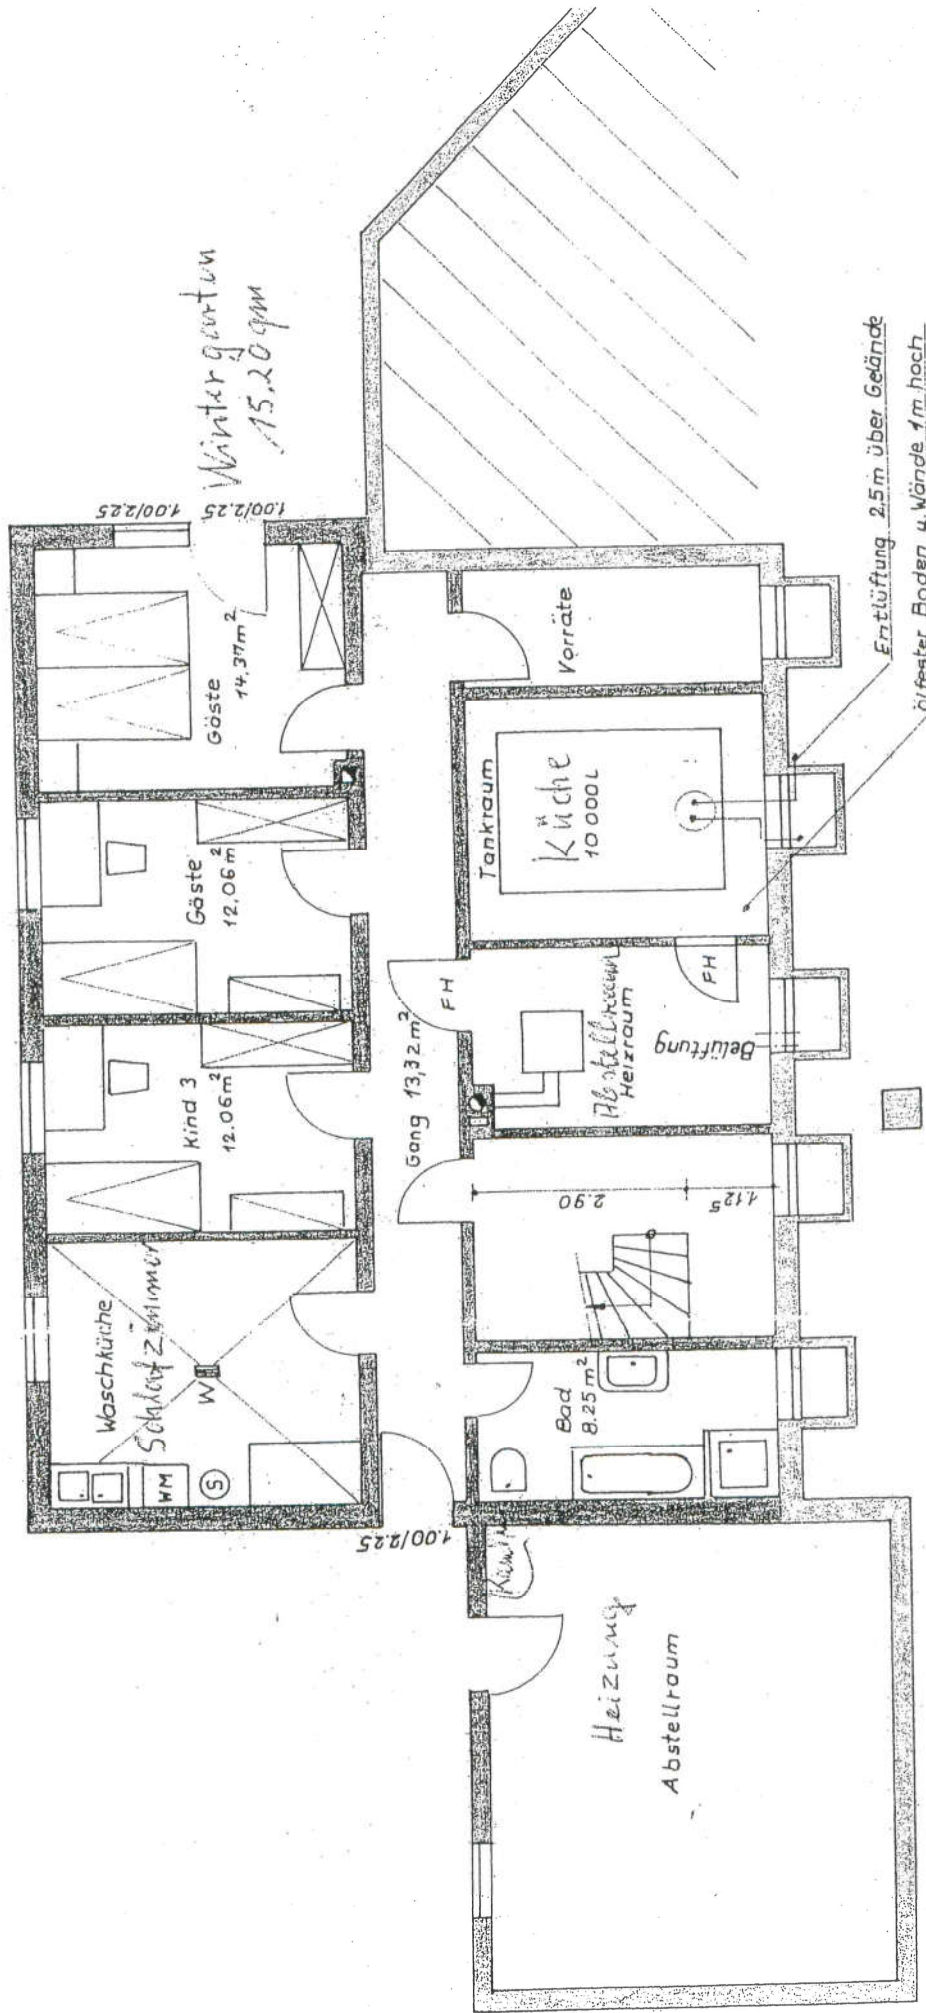
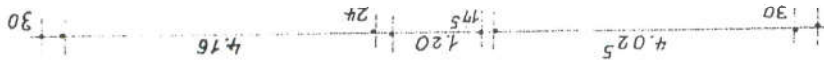




Entlüftung 2.5m über Gelände
öltester Boden u. Wände 1m hoch

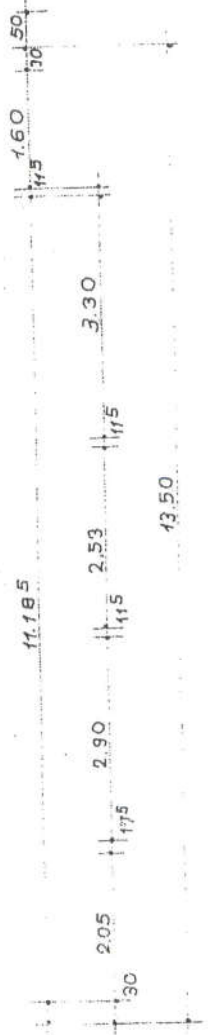

13.50

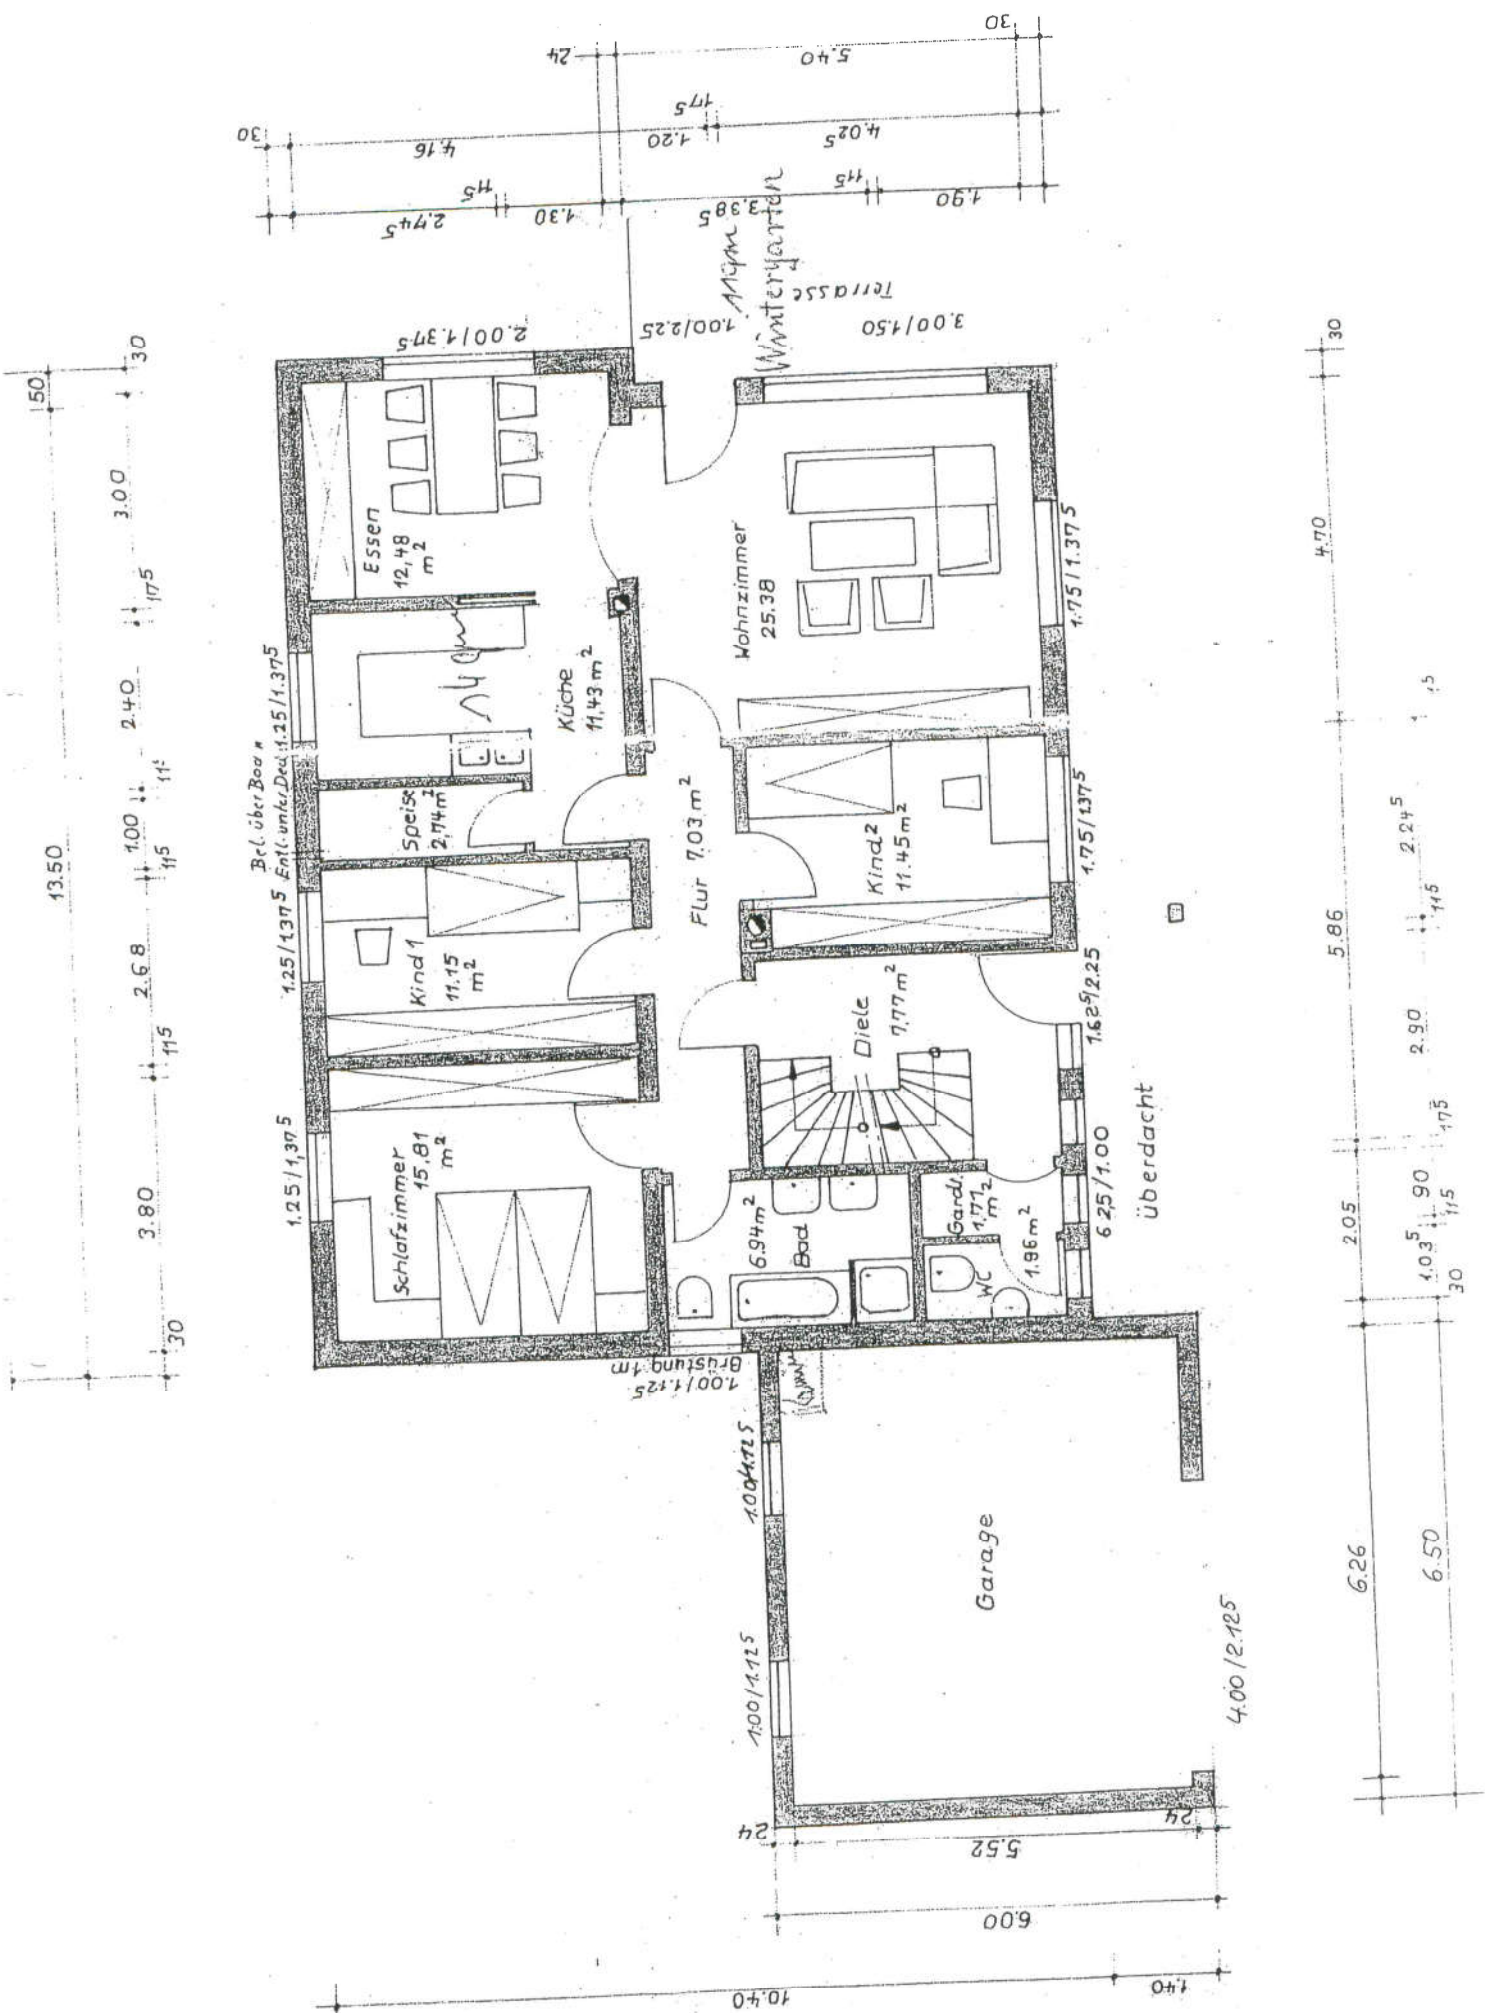

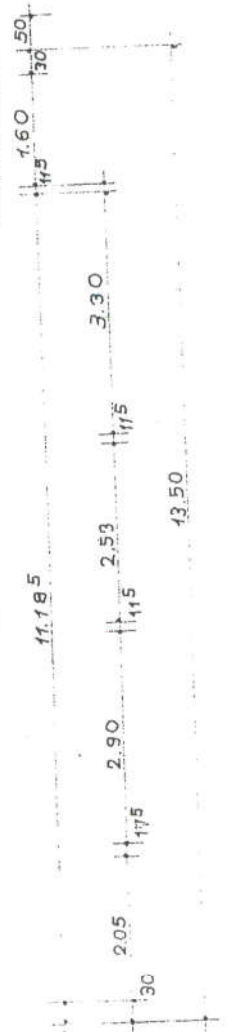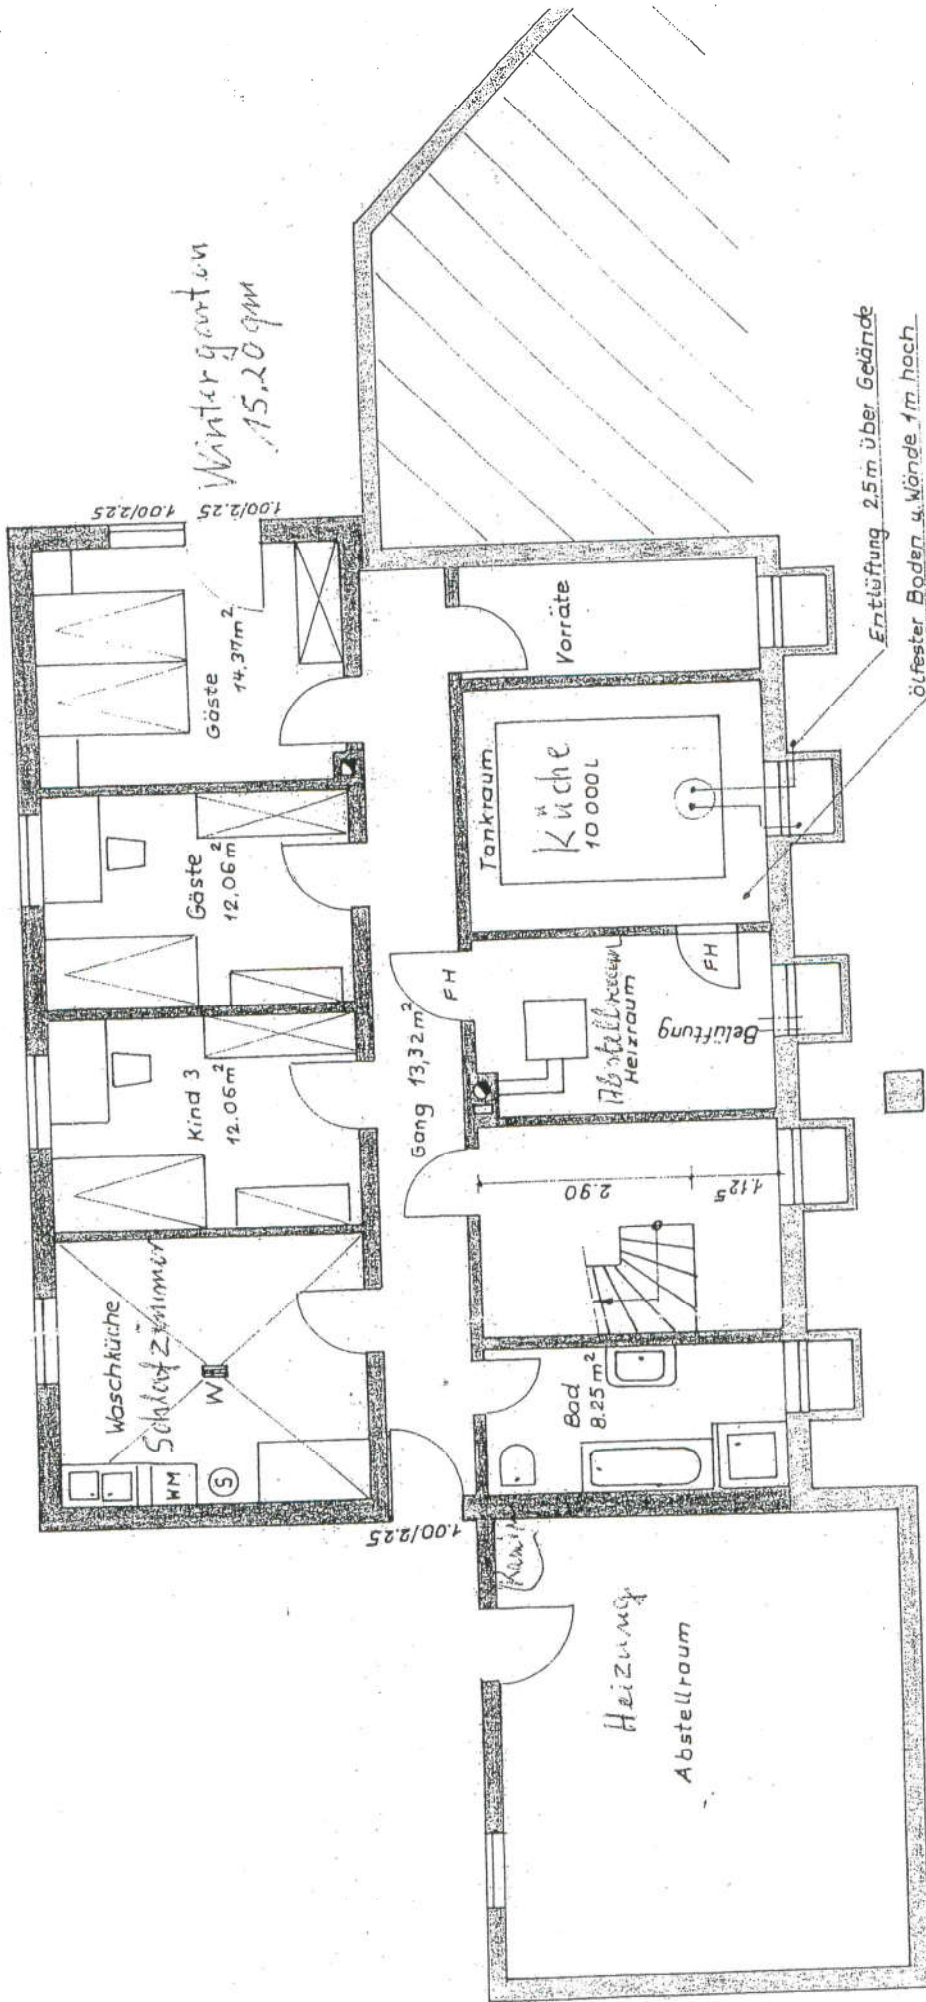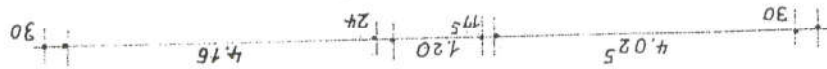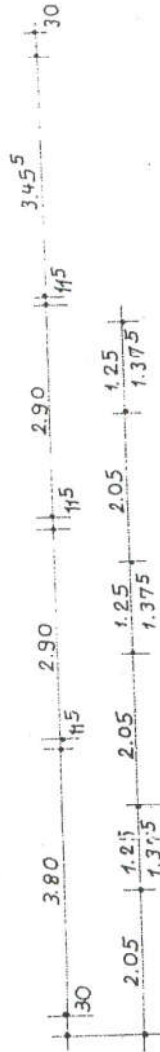


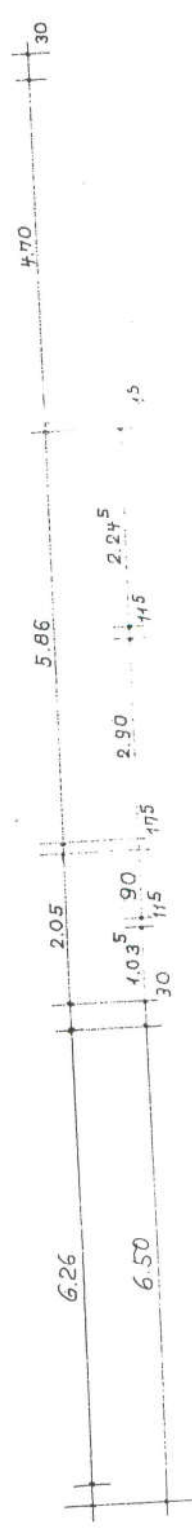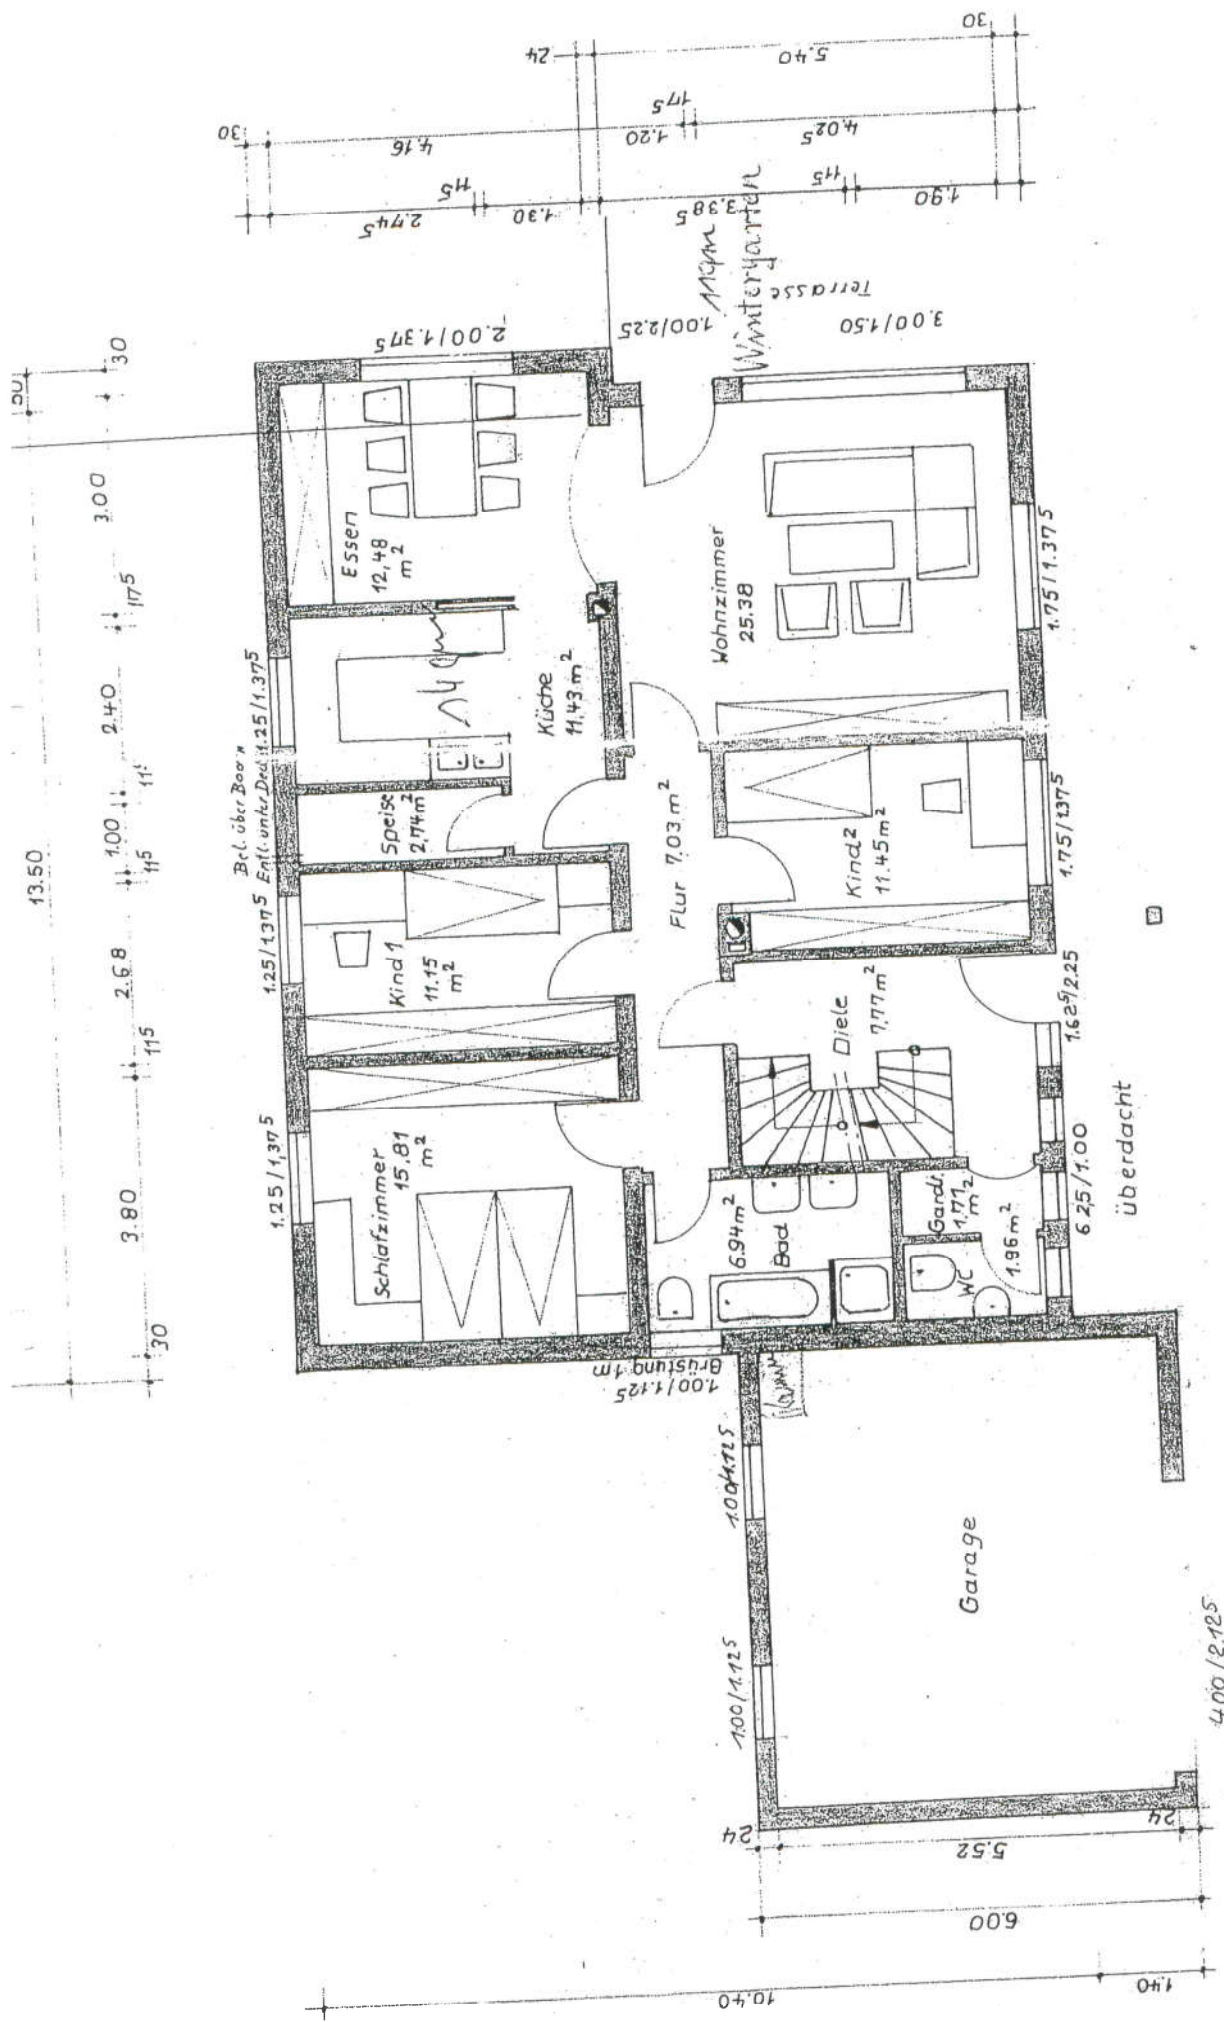

Schnitt Wohnhaus


Dacheindeckung

Dachschalung
Bitumenpappe 333
Pfannen engobiert

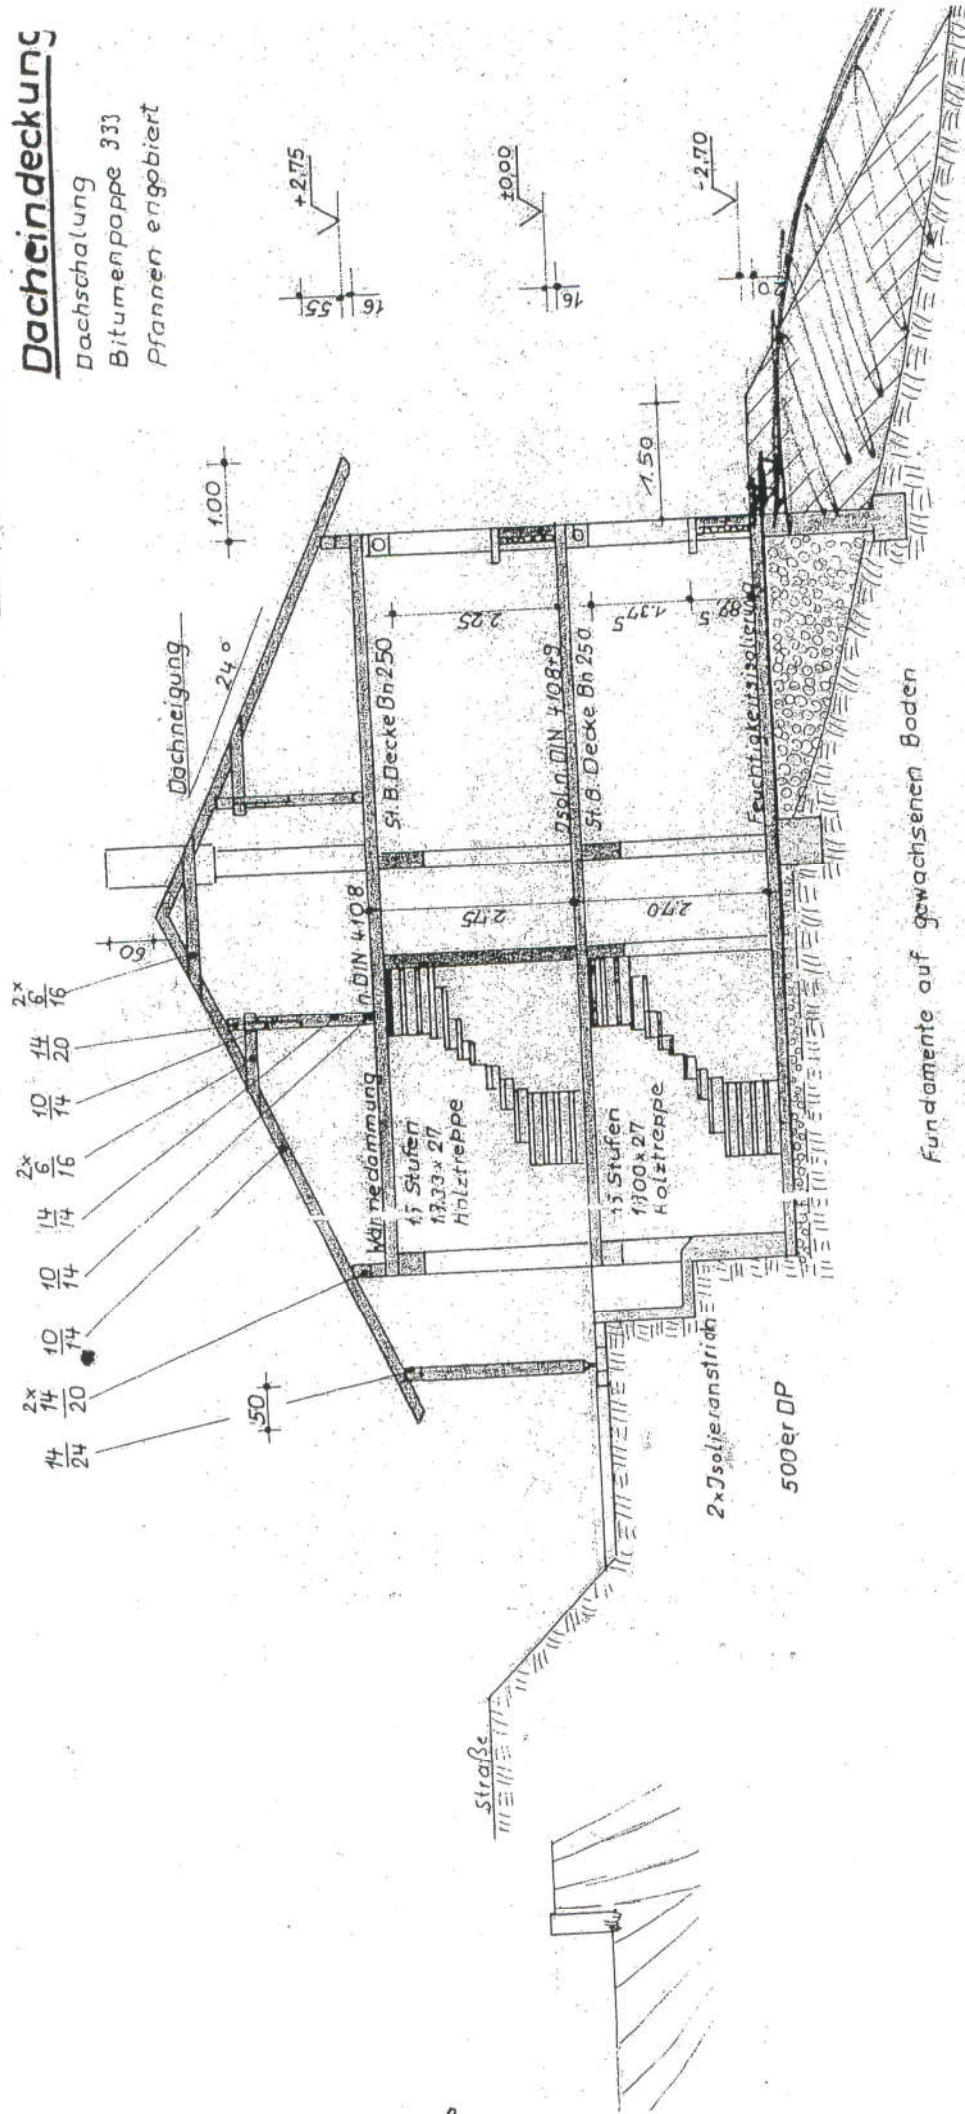

Schnitt Garage

Dacheindeckung wie Wohnhc

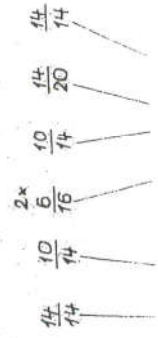sicht

Geschoßflächenermittlung

Gemeinde Nußdorf
Ortsteil: Aigling.....
Hauseigentümer: Scherer, Willi.....
Straße, Nr.: Eggartstr. 23.....
Flst.: Grundstücksfläche:

Geschoßfläche im Keller:

..... m2

im Erdgeschoß:

$14.05 \times 10.30 - (5.65 \times 0.85)$

..... 139.90 m2

im Obergeschoß:

wie EG

..... 139.90 m2

im Dachgeschoß:

..... m2

Nebengebäude:

..... m2

gesamt:

..... 279.80 m2

erstellt am: ..08.02.....1990

durch: Ing. Dr. Winkler

Ing.-Büro Wilfried Schoppig
Michael-Kiefer-Weg 2
8212 Übersee/Chiemsee
Tel.: 08642/941 + 942
Telefax: 08642/759

Kellergeschoß: Asphaltieren bzw. Teppichboden legen.

Nr. 1. 4,16m x 3,80m = 15,80qm

4,10 x 3,74

Nr. 2. 4,16m x 2,90m = 12,06qm

4,10 x 2,85

Nr. 3. 4,16m x 2,90m = 12,06qm

4,10 x 2,86

Nr. 4. 4,16m x 3,455m = 14,37qm

4,10 x 3,40

Bad 4,02m x 2,05m = 8,25qm

Gang 1,20m x 13 m = 15,60qm

1,20 x 13,10

3,98 x 2,16 (Treppenhaus)

78,14qm + 11,38 Treppenhaus = 89,52 qm

Erdgeschoß

E.Schlz. 4,16m x 3,80m = 15,80qm

4,08 x 3,75 c. x.

K.Schlz. 4,16m x 2,68m = 11,15qm

4,08 x 2,65

Küche 4,16m x 3,50m = 14,56qm

4,10 x 3,42

E.Zim. 4,16m x 3m = 12,48qm

4,11 x 2,95

W.Zim. 5,40m x 4,70m = 25,38qm

5,35 x 4,70

K.Schlz. 4,02m x 2,85m = 11,45qm

3,96 x 2,70

Flur 1,20m x 5,86m = 7,03qm

5,80 x 1,17

Bad 3,38m x 2,05m = 6,93qm

Garder. 1,90m x 0,90m = 1,71qm

2,04 x 0,84 Küche

WC. 1,90m x 1,03m = 1,96qm

1,84 x 0,97

108,45qm + 79qm Treppenhaus 187,45qm

89,52 Keller

186,59qm

Asphaltierung

204,97

+ Dachgeschoß

40.-

244,97 qm

Dachgeschoß 40 qm

Grundlotide 767 qm

+ Wäheboden