


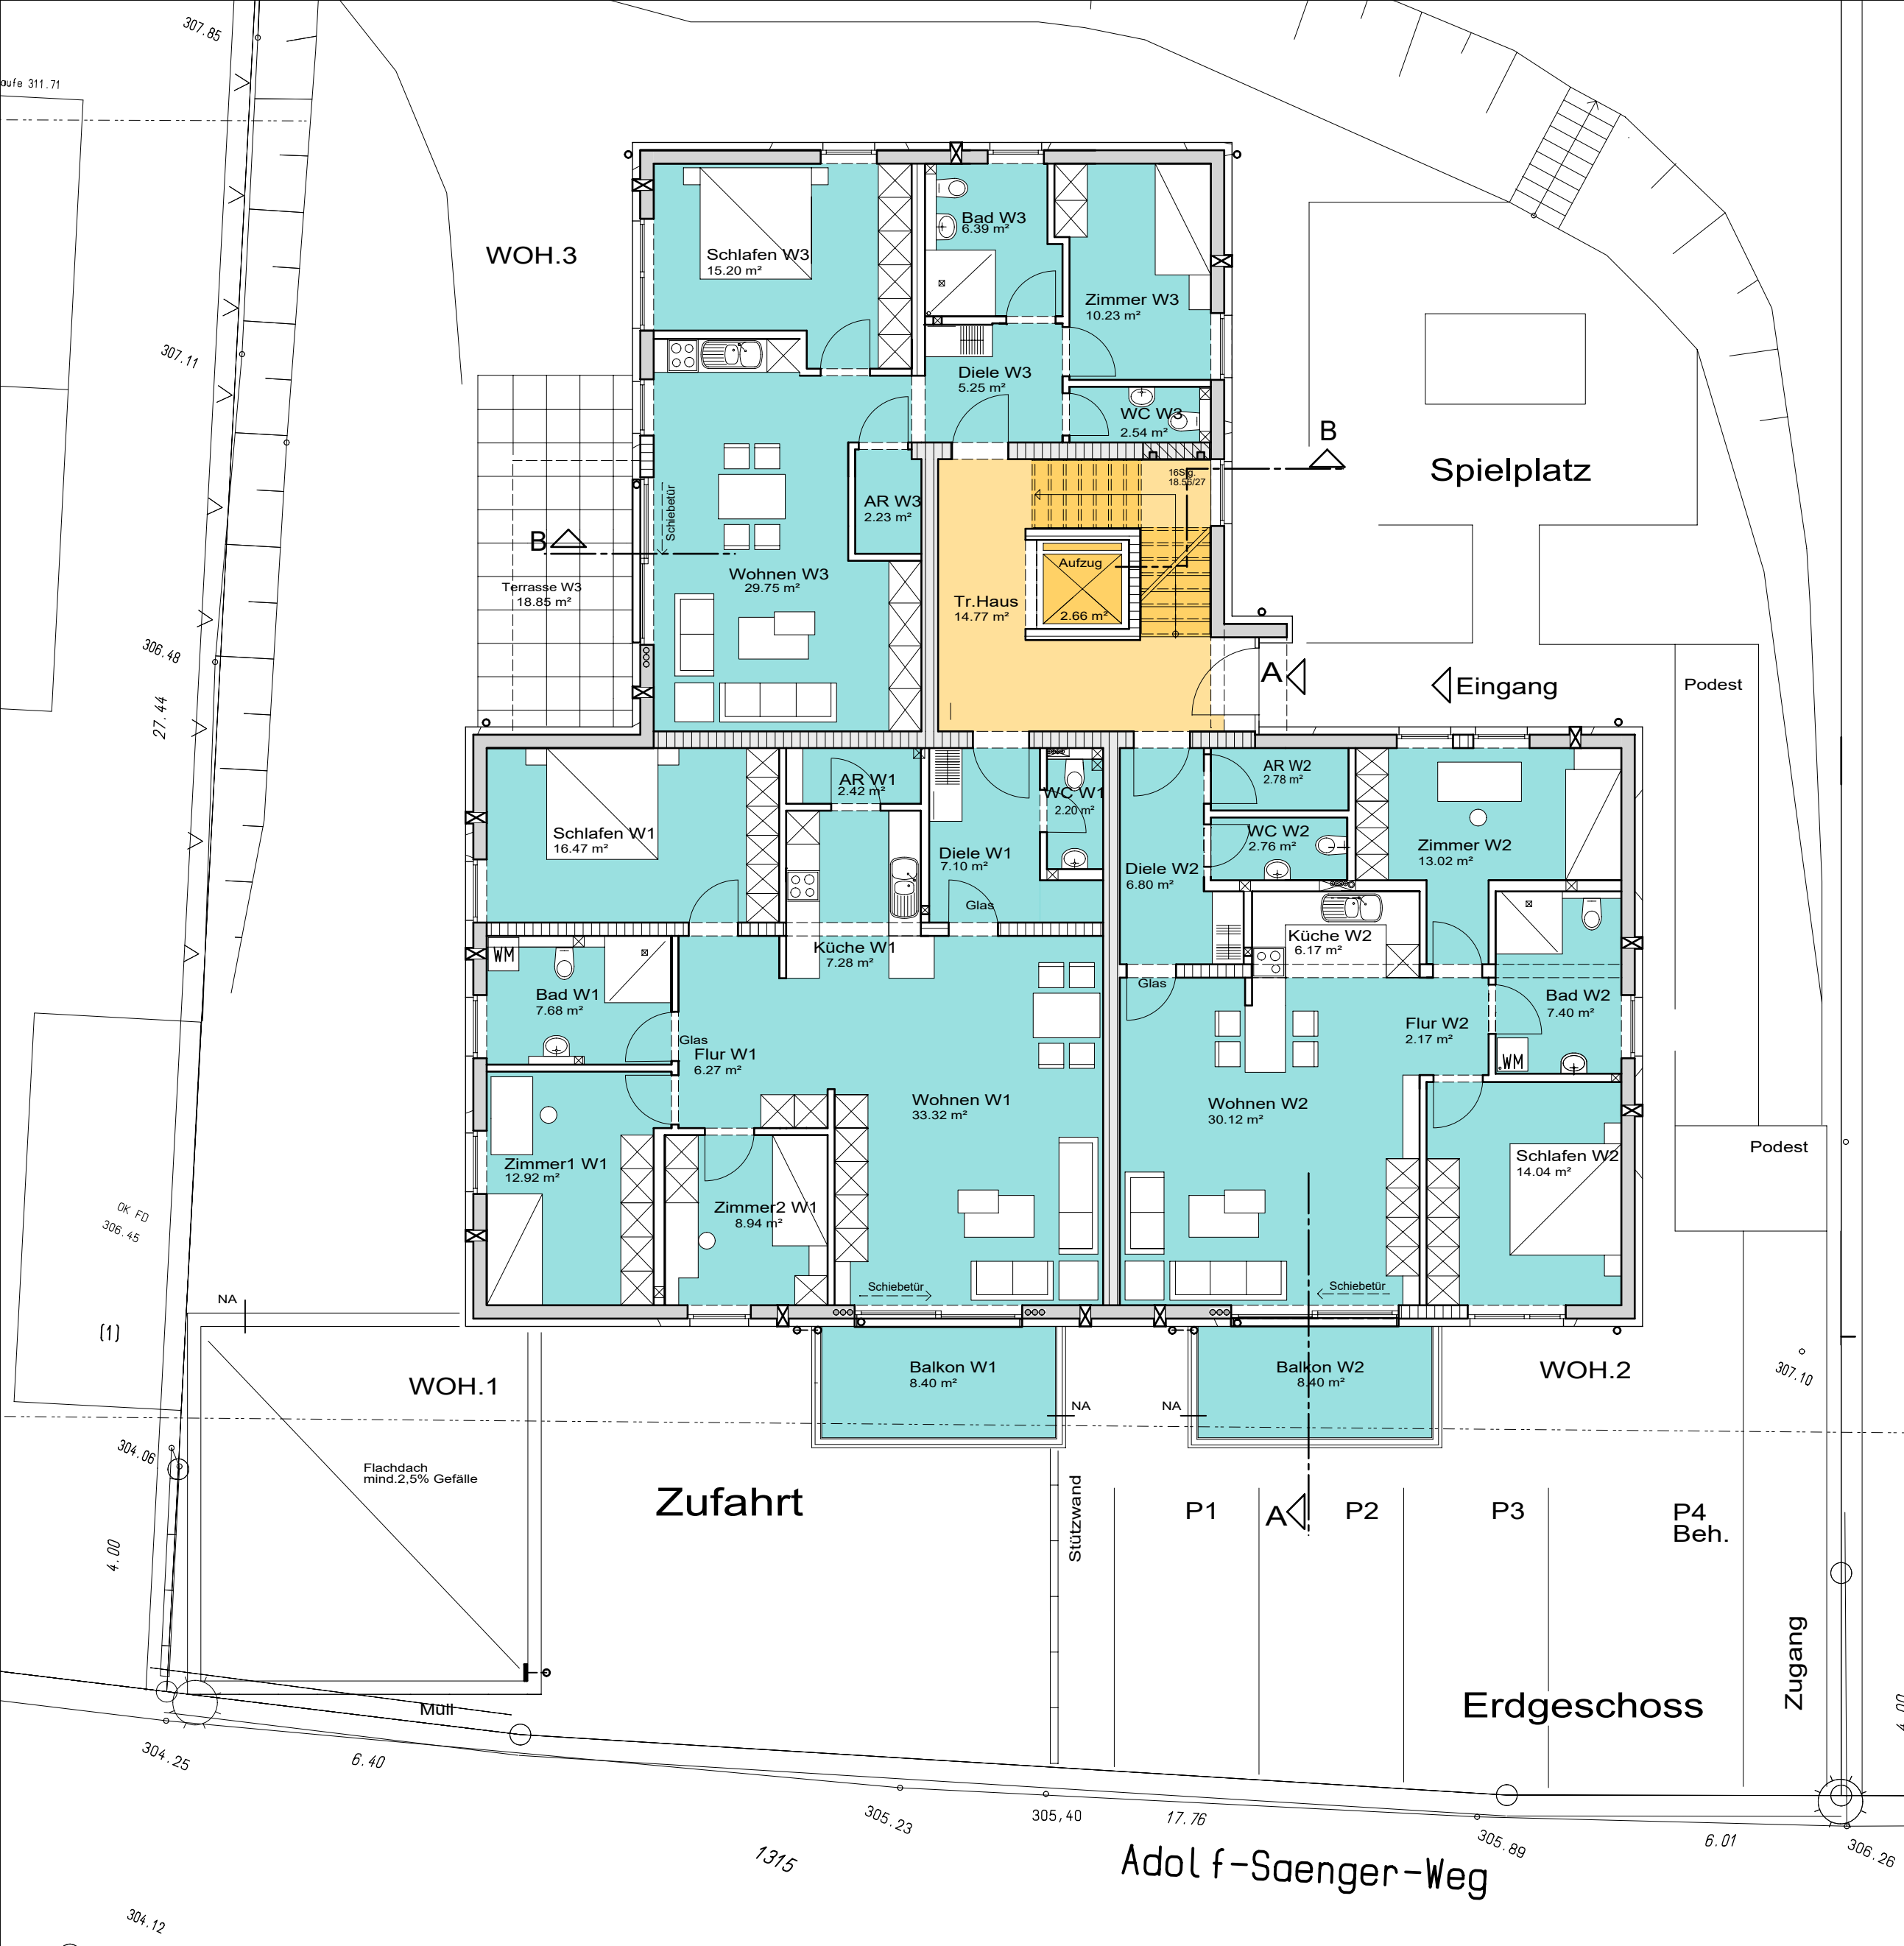

Projekt:
**Neubau eines
Mehrfamilienhauses
Adolf-Sänger-Weg
57223 Kreuztal**

Plan:
Erdgeschoss

L.-Stand: Gen.-Planung Masstab: 1 : 100

Datum: 24.11.2023 Plannr.:

Änderung:

Bauherr:
**Eheleute
Bettina Steidel-Weber
und Heiner Weber
Elsa-Brandström-Str. 28
42781 Haan**

Gesamtplanung:
**Peter Bosch
Büro für Planung u. Bauleitung
57223 Kreuztal
Ausser dem Schlag 11**

Entwurfsverfasser gem. §54 BauONRW
**Sebastian Baeumer
Architekt**