

2285/66

5

Geprüft

Bremen, am 25. Juni 1978
Baubauaufsichtsamt

BLOCK NR. 19 HAUS NR. 1-6

GEPROBT:



Bauvorhaben in

HAHNENKAMP

Typ

HELGA

Gegenstand

SCHNITT

Bau Nr.

Datum

Bearbeiter

Maßstab

26.6.64

NAU

1:50

Plan Nr.

Geändert:

Blattgröße

1.9.65

NAU

45/34

BREMER TREUHAND

GESELLSCHAFT FÜR WOHNUNGSBAU G. M. B. H.
GEMEINNÜTZIGES WOHNUNGSUNTERNEHMEN

BREMER DOMSHOF 21

SCHNITT

DACHGESCHOSS

OBERGESCHOSS

UNTERGESCHOSS

PFANNENDACH 45° LT STATISCHER BERECHNUNG
UND DETAILZEICHNUNGEN DES STATIKERS I

5‰ GEFALLE


LINOLEUMBELAG
ESTRICH
DAMMPLATTE (DIN 4808/09)
12cm ST. BETONPLATTELINOLEUMBELAG
ESTRICH
DAMMPLATTE
12cm ST. BETONPLATTELINOLEUMBELAG
ESTRICH
DAMMPLATTE (DIN 4808/09)
12cm ST. BETONPLATTELINOLEUMBELAG
ESTRICH
DAMMPLATTE (DIN 4808/09)
12cm ST. BETONPLATTE

BOCKFÖRNER-KLINKERFLACHSCHICHT

ESTRICH
20cm ST. BETONPLATTE


FUNDAMENTE LT. STATIK I

476

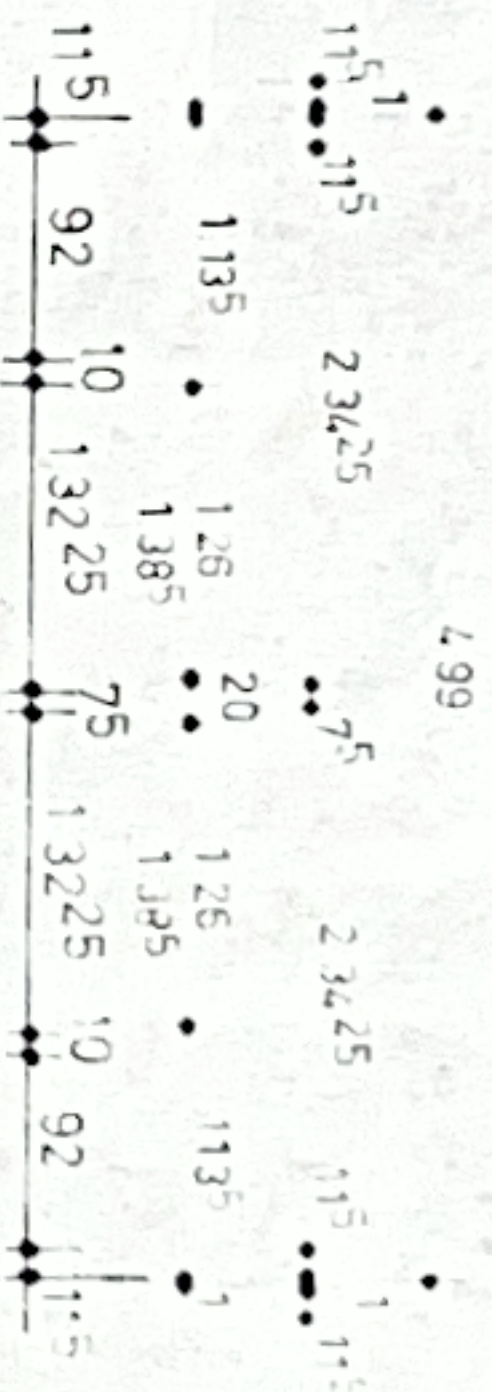

INDEX

Nur gültig für die
Entwässerungsarbeiten

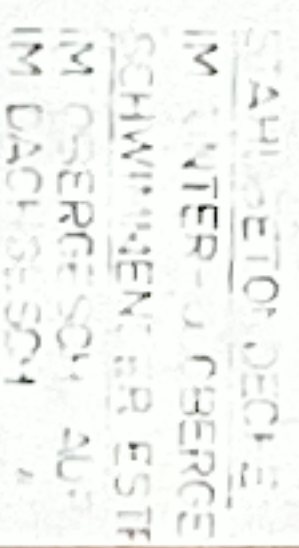


六
七
八

Bauvorhaben:
BREM
HAHN
Typ
HELGA

SÄMMLICHE MASSE UND
RECHNERISCH UMLIEGENDE
LICH DER GEGENSTÄNDLICHEN
NIESE 711 176 176 176 176 176

Gegenstand	Bau Nr.
GR	

S. BL. 3.01

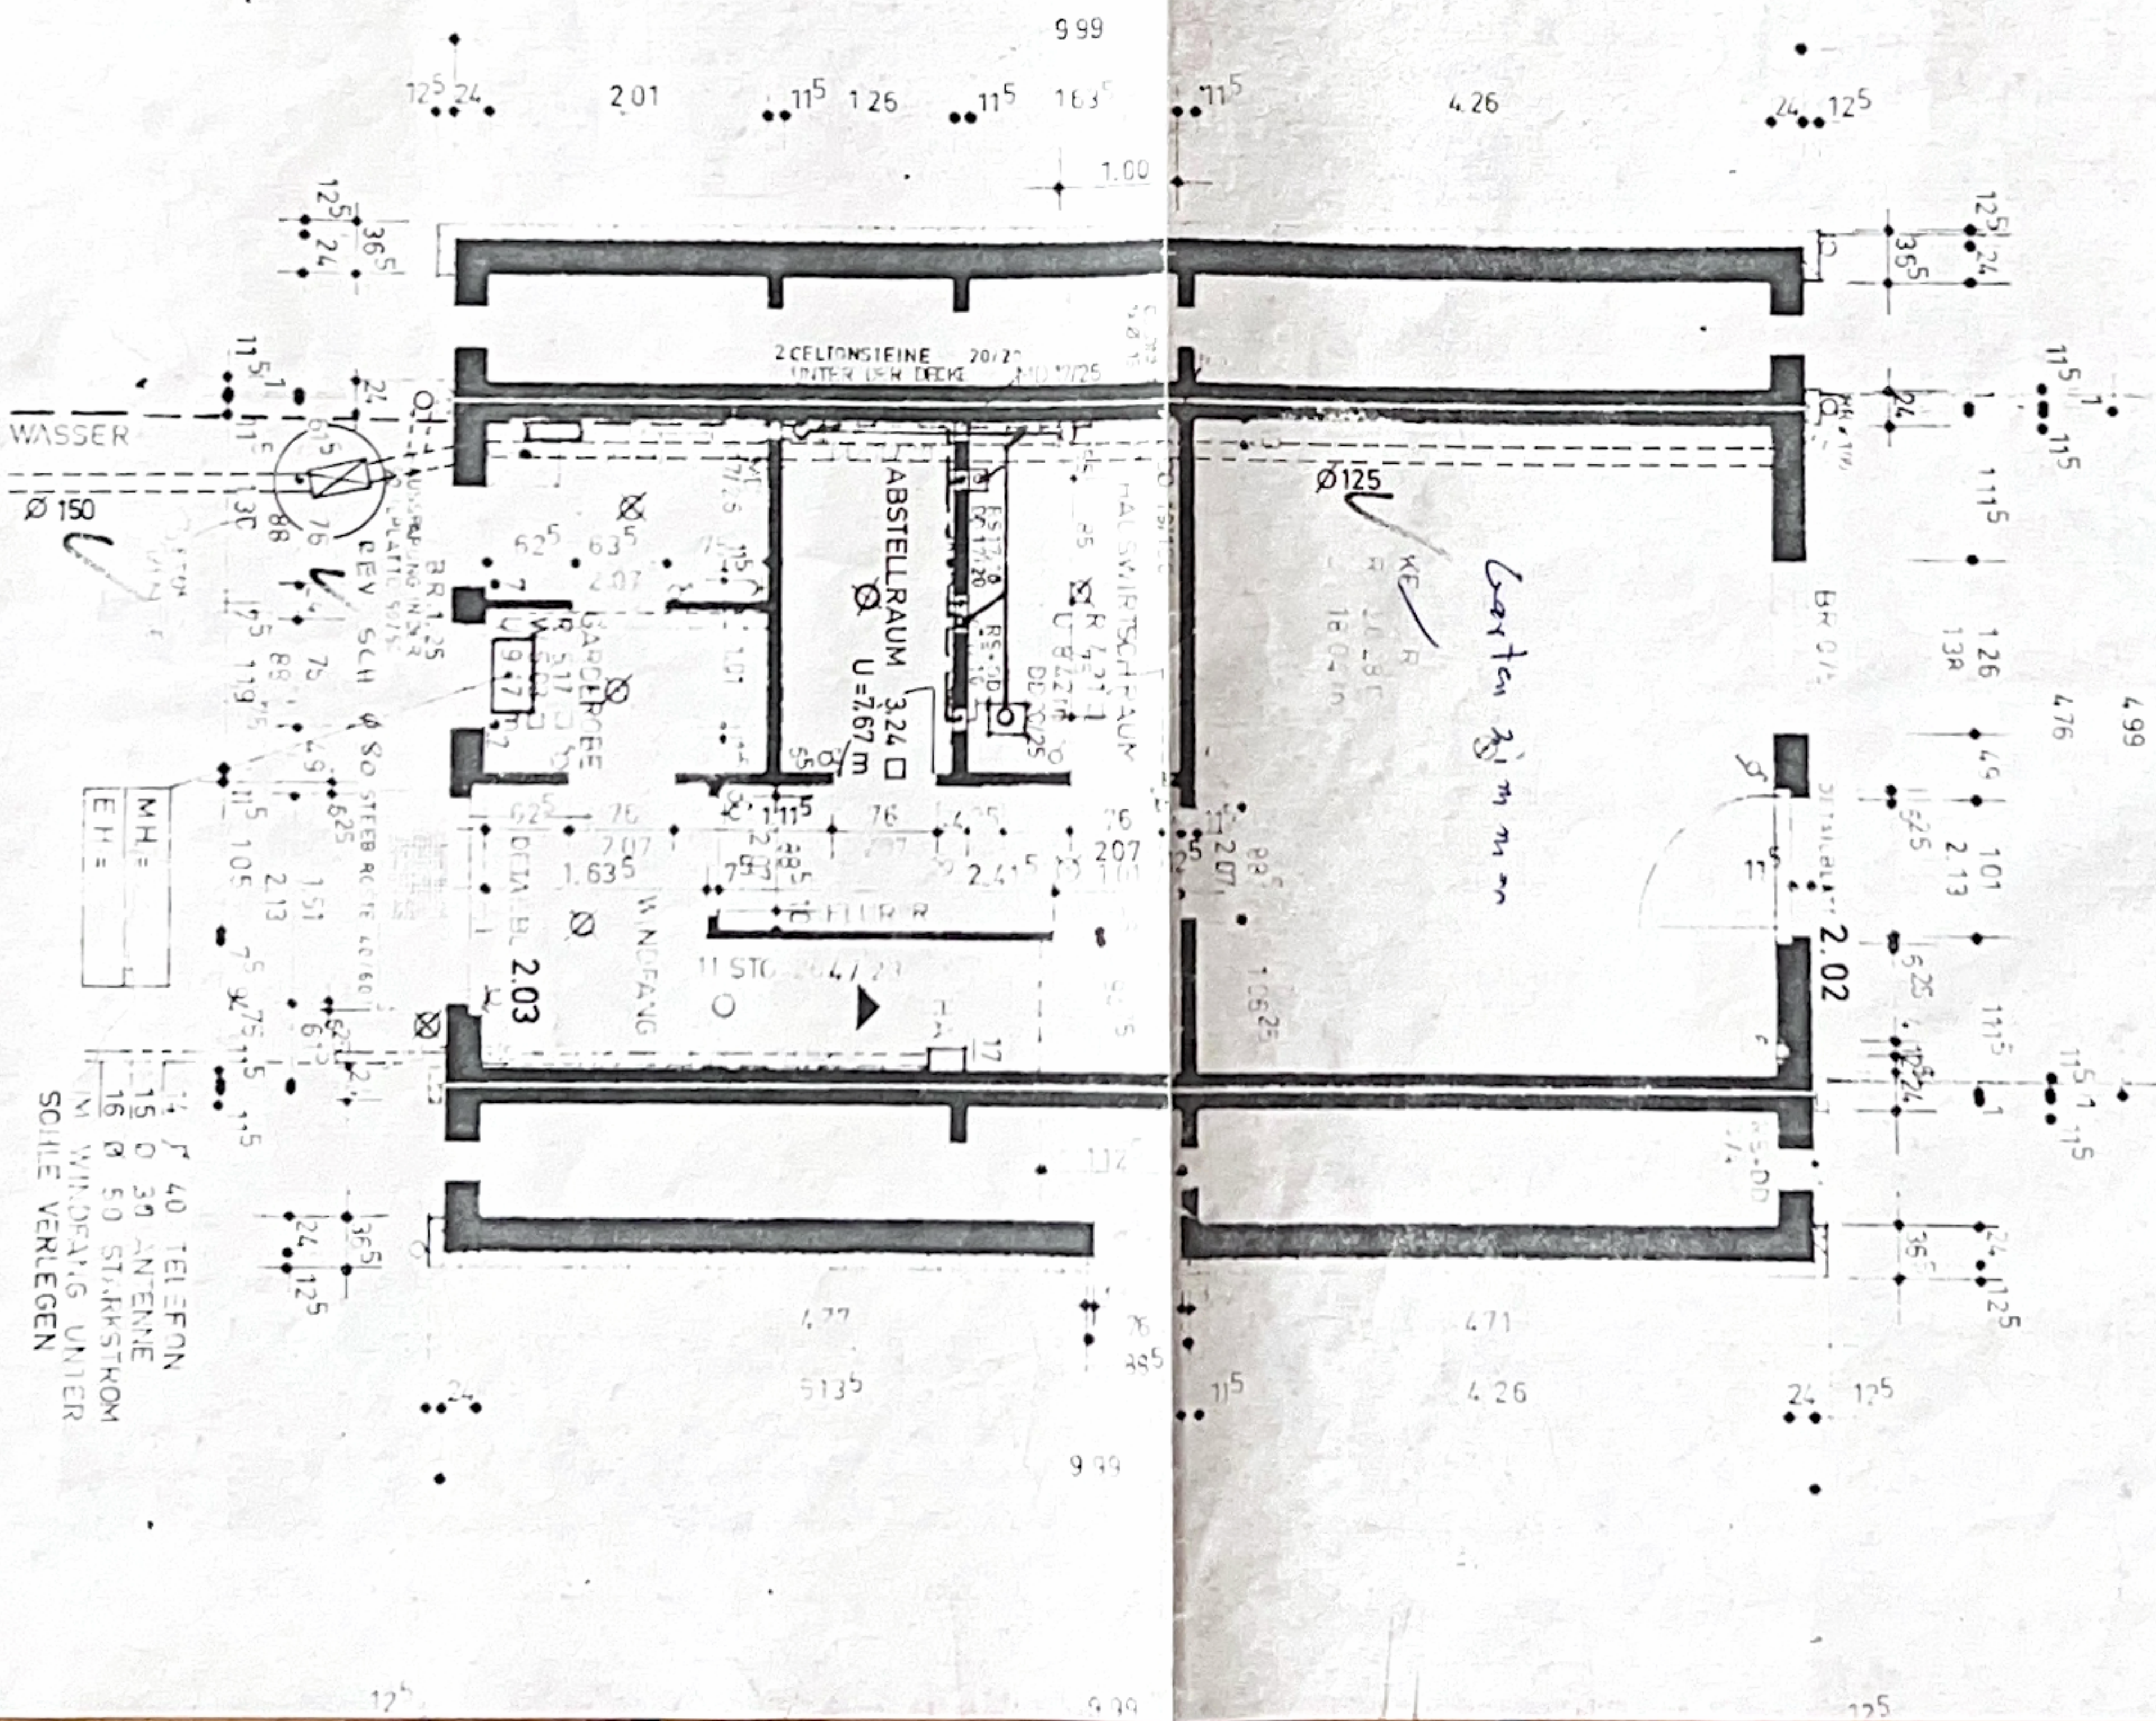

UNTERGESCHOSS
ENTWÄSSERUNG = MISCHSYSTEM

AUSFÜHRUNG UND VERSÄTZE, DER LIEBHE
REGHEITEN. ... SIEHE: VERGÄNGLICHKEIT

MITTELHAUS 4.99

