




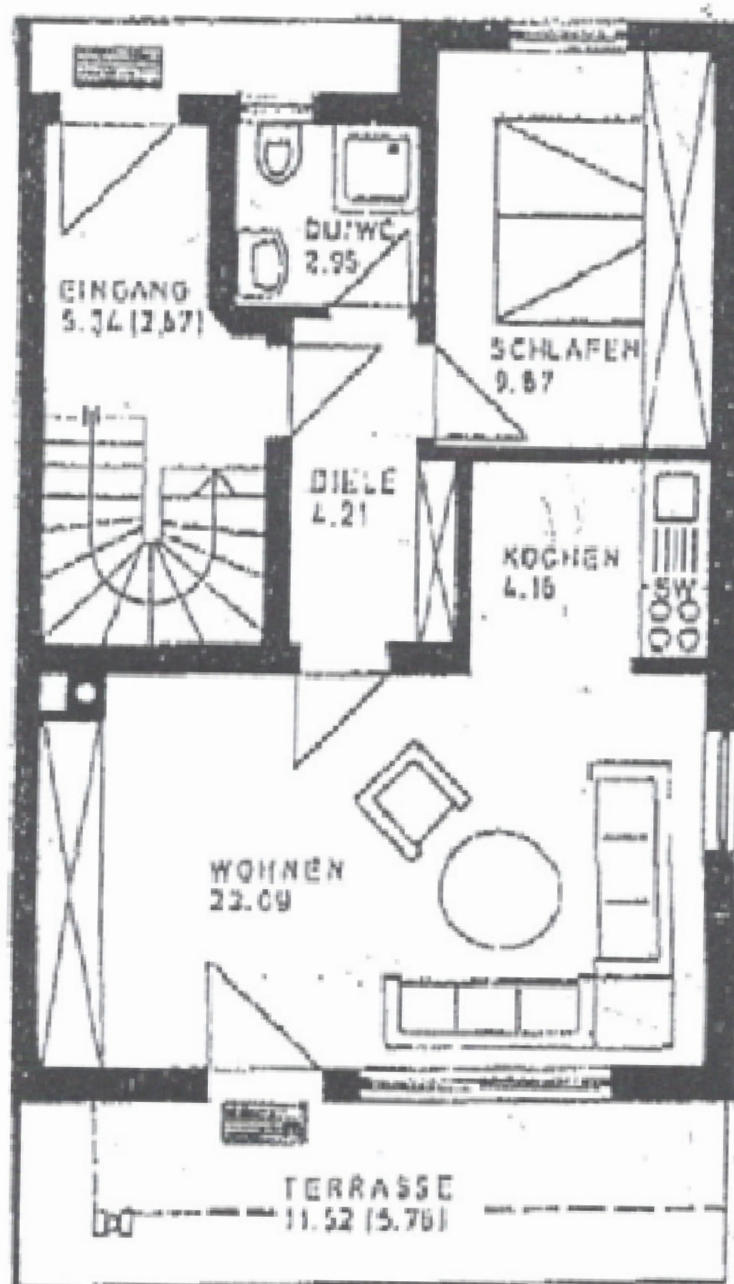

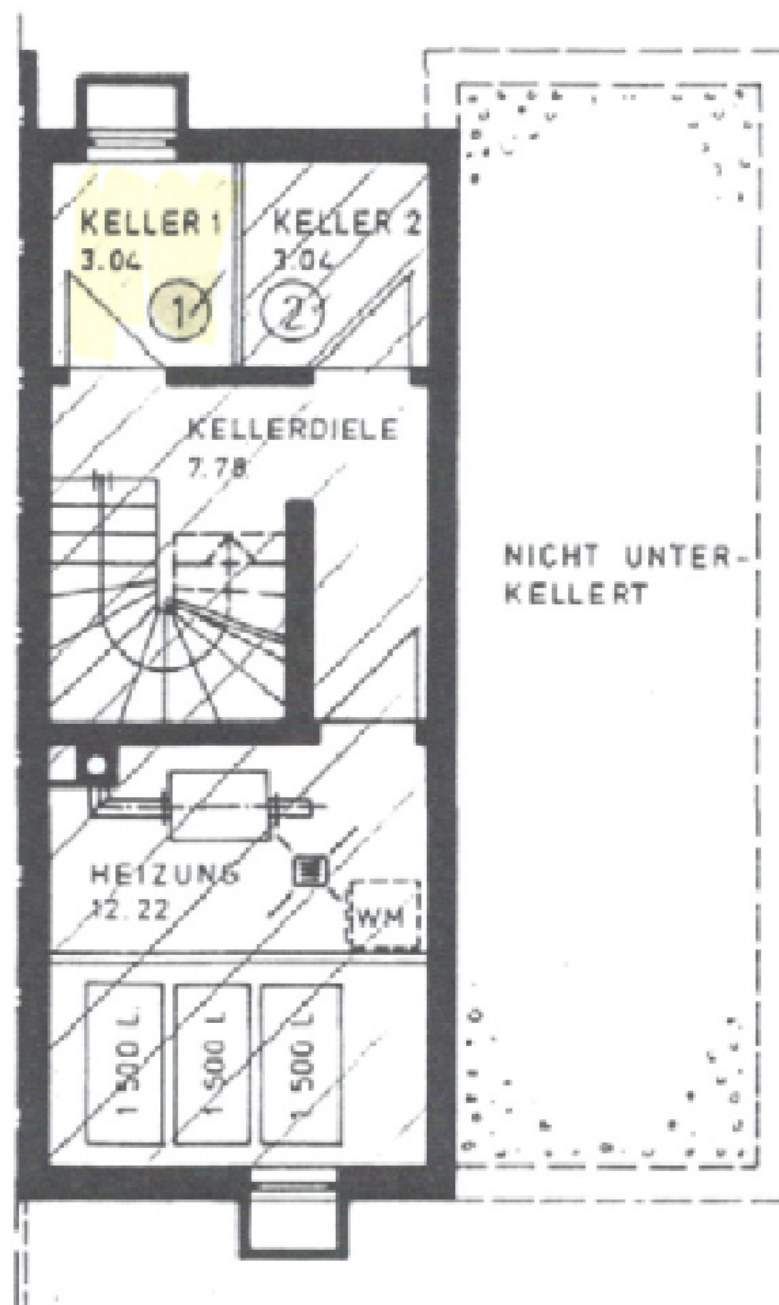

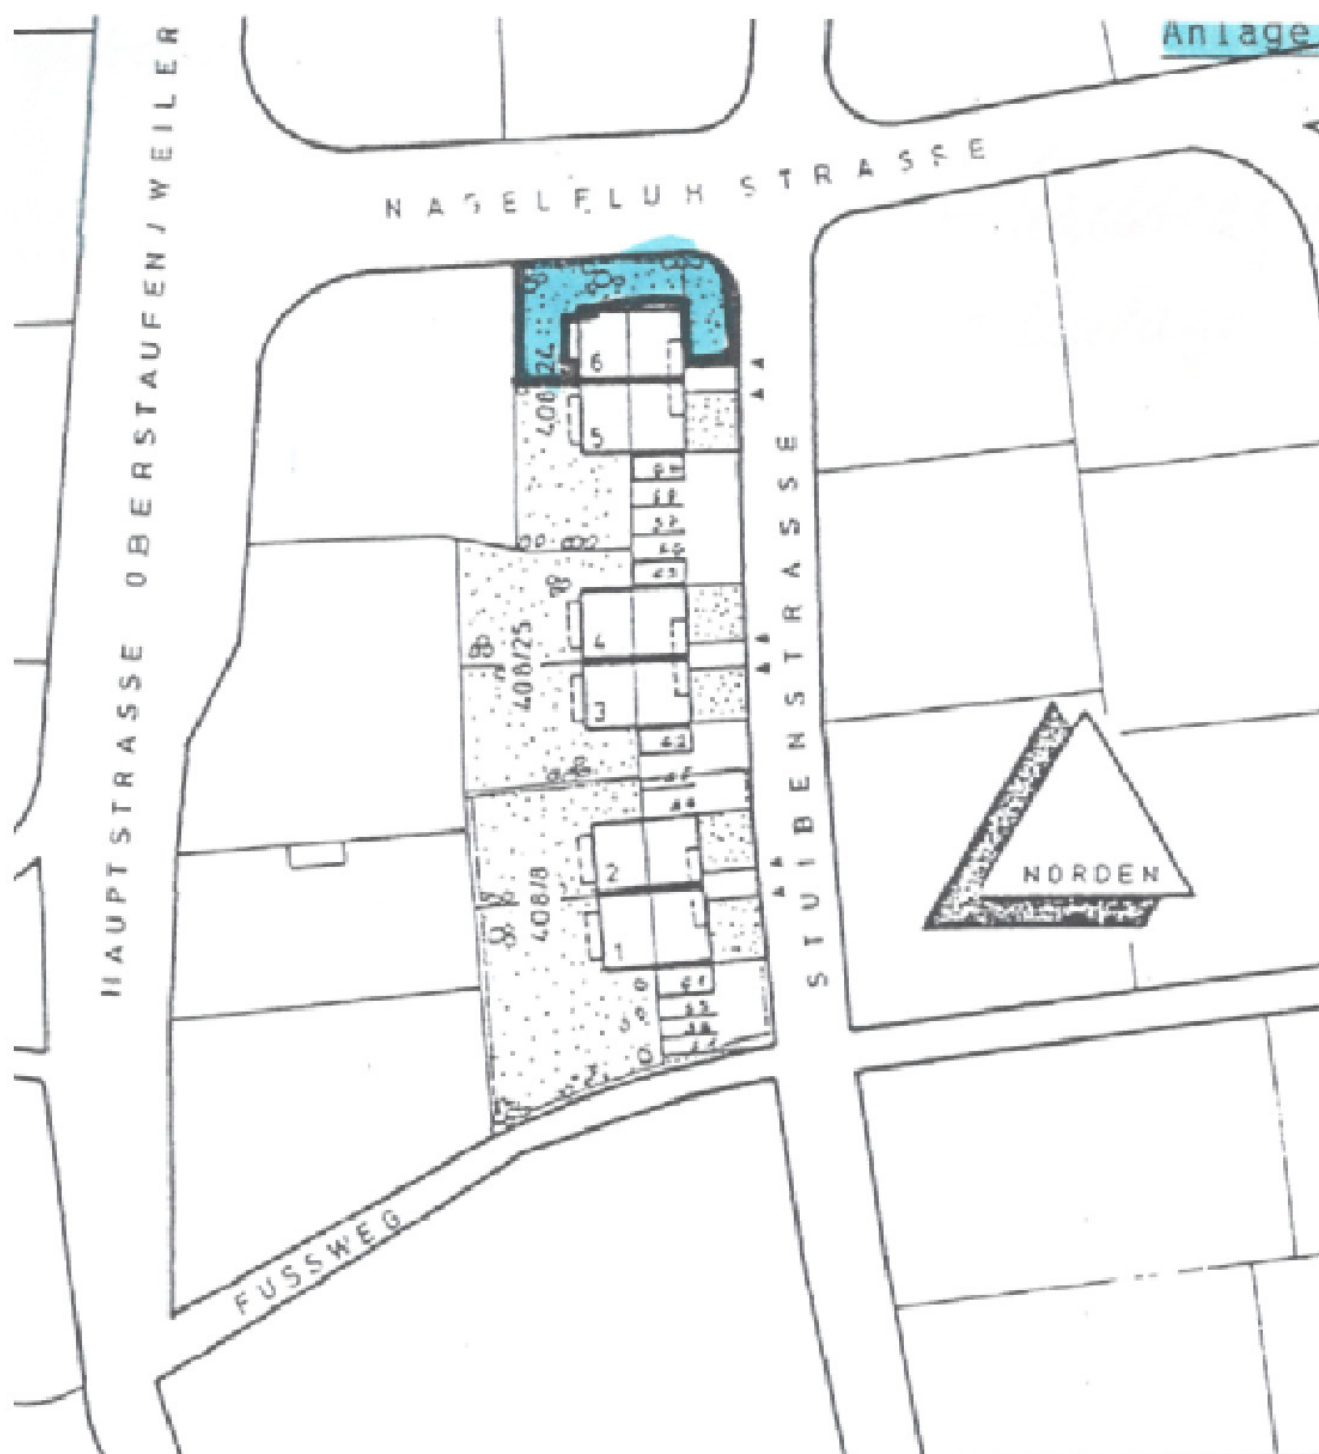


... wird beschränkt, das die Wohn-
und die nicht zu Wohnzwecken dien-
ende Räume sich abschließen sind (§ 3
Wohnungseigentumsgesetz).

Ort: Bodensee, den 17. Okt.

Landratsamt
ZUFahrten mit BASEL
STEINEN BEI ST

Handwritten signature
Circular stamp: VERBODEN TOEGANG

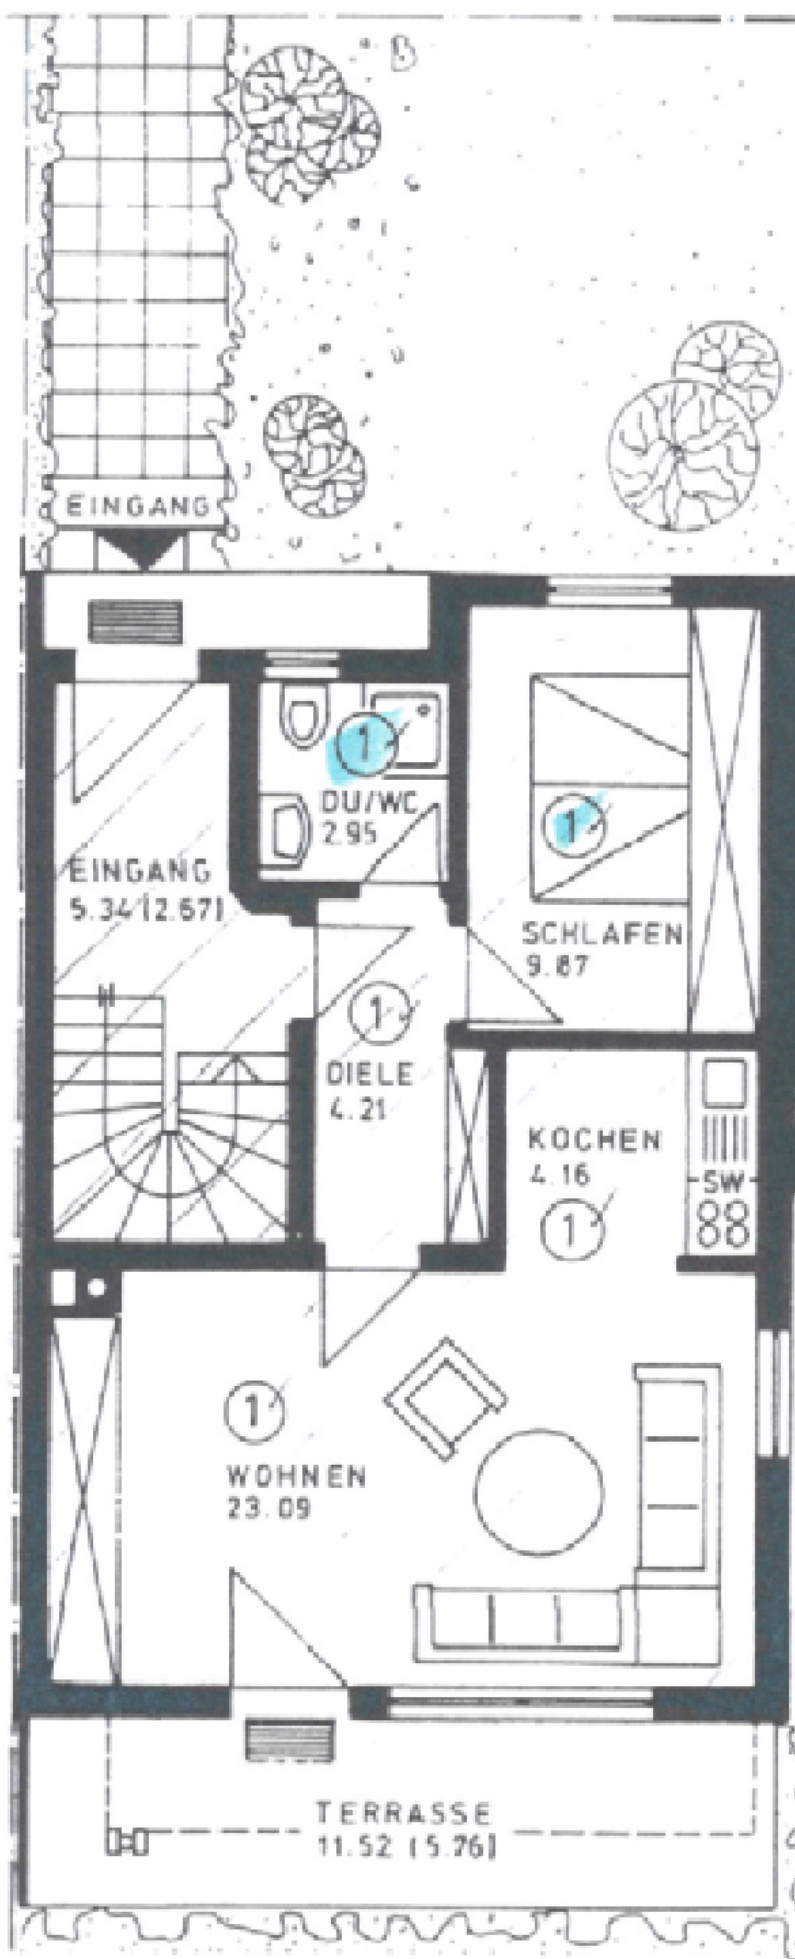

FERTIGGARAGE
14.66

STELLPLATZ
12.50