


Bvh. STOCKACH

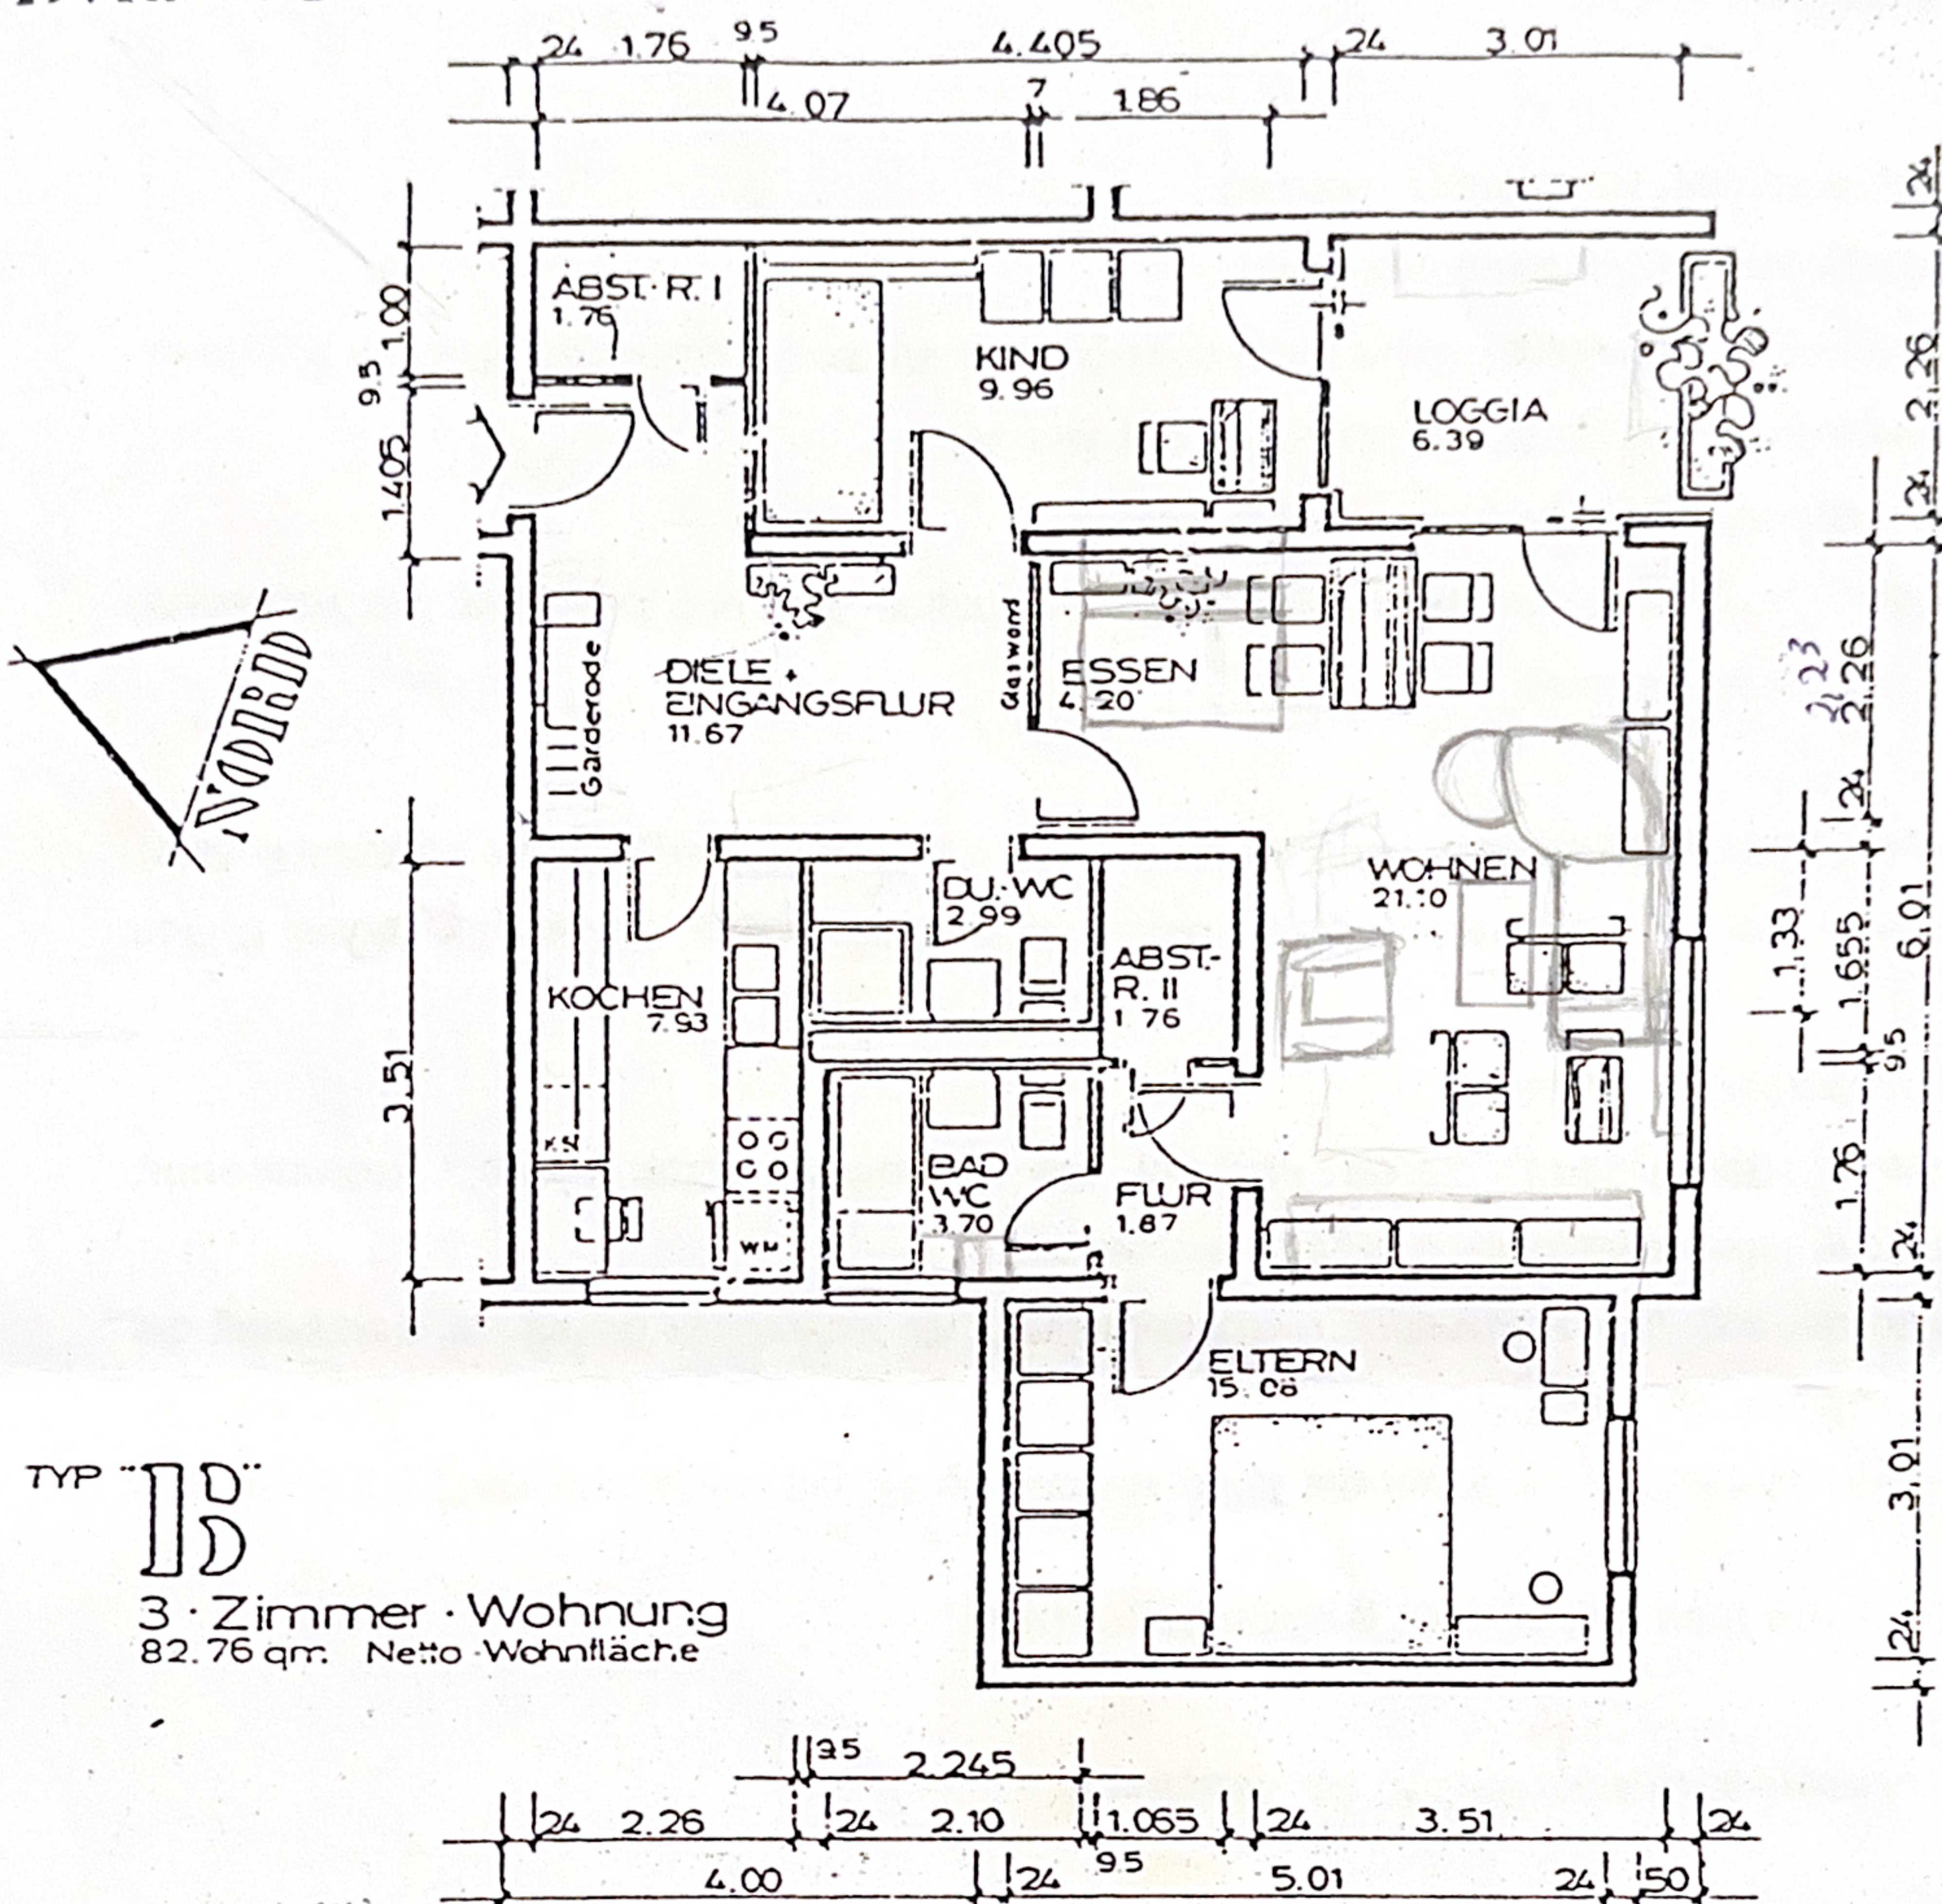

TYP "B"

3-Zimmer-Wohnung
82.76 qm. Netto-Wohnfläche

43 breit Keller

Wohnflächenberechnung

Wohnung B - 3 Zimmer

Wohnzimmer	6,01 x 3,51	=	21,10 qm
EBplatz	2,26 x 1,86	=	4,20 qm
Elternzimmer	3,01 x 5,01	=	15,08 qm
Kinderzimmer	2,26 x 4,405	=	9,96 qm
Diele + Eingangsflur	2,26 x 4,07 x 1,405 x 1,76	=	11,67 qm
Küche	3,51 x 2,26	=	7,93 qm
Bad + WC	1,76 x 2,10	=	3,70 qm
Dusche + WC	1,33 x 2,245	=	2,99 qm
Innenflur	1,76 x 1,065	=	1,87 qm
Abstellraum I	1,00 x 1,76	=	1,76 qm
Abstellraum II	1,655 x 1,065	=	1,76 qm
Bruttowohnfläche			82,07 qm
./. 3% Putz			2,16 qm
Nettowohnfläche			79,56 qm
Loggia	(2,26 - 0,08) x (3,01 - 0,08) x 1/2		3,20 qm
Nettowohnfläche Typ B			82,76 qm