


UMBAU ZU WOHNRAUM

FÜR
ULRICH HEINZE

IN
OBER-WERBE, MEIERWEG 13



ERDGESCHOSS M. 1:100

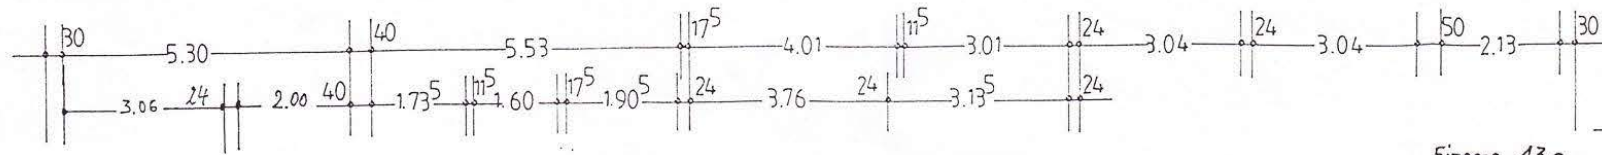


Eingang 13
W 4+5

Wohnung 13b - EG

Eingang 13a
W 1

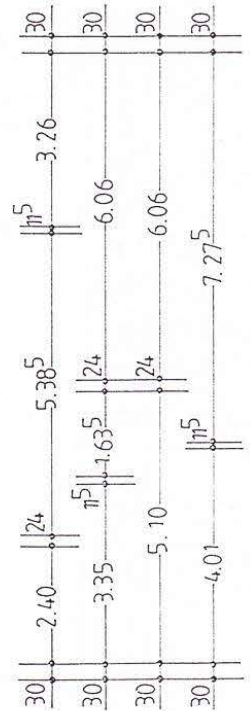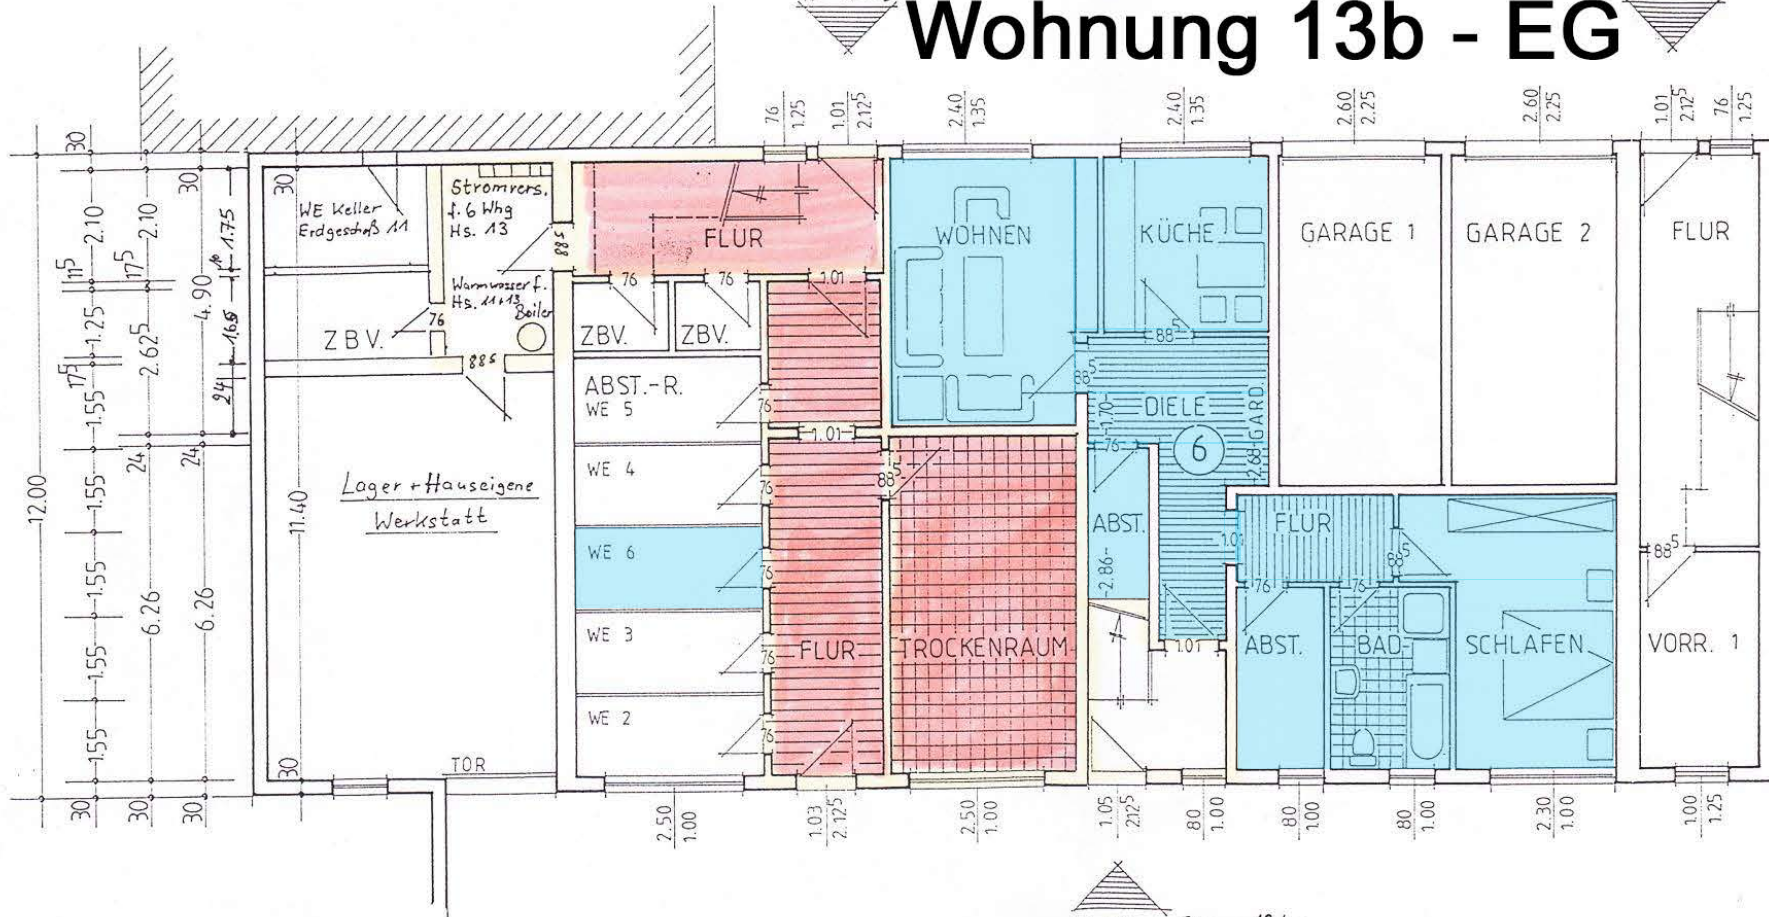

Eingang 13b
W 2,3+6

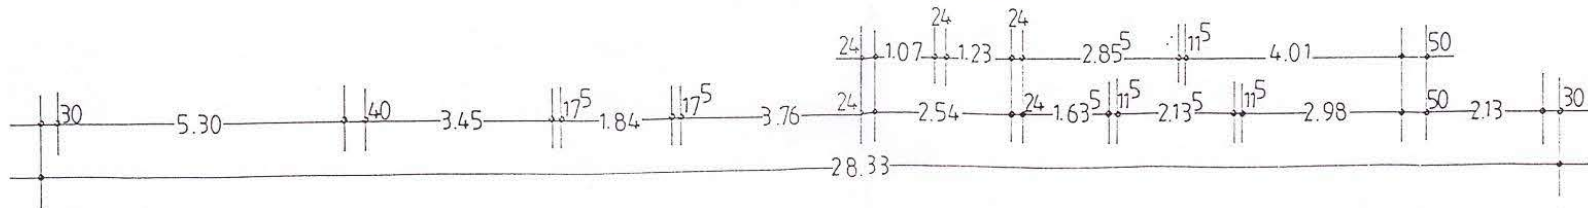

OBER WERBE,
DEN 11.04.1995

R. Wollbradt

Fl. Vollbradt
Dipl.-Ing. (arch.)
Ober-Werbe

= Allgem. Nutzräume
= Zugeordnete Räume
= Treppen + Flure