


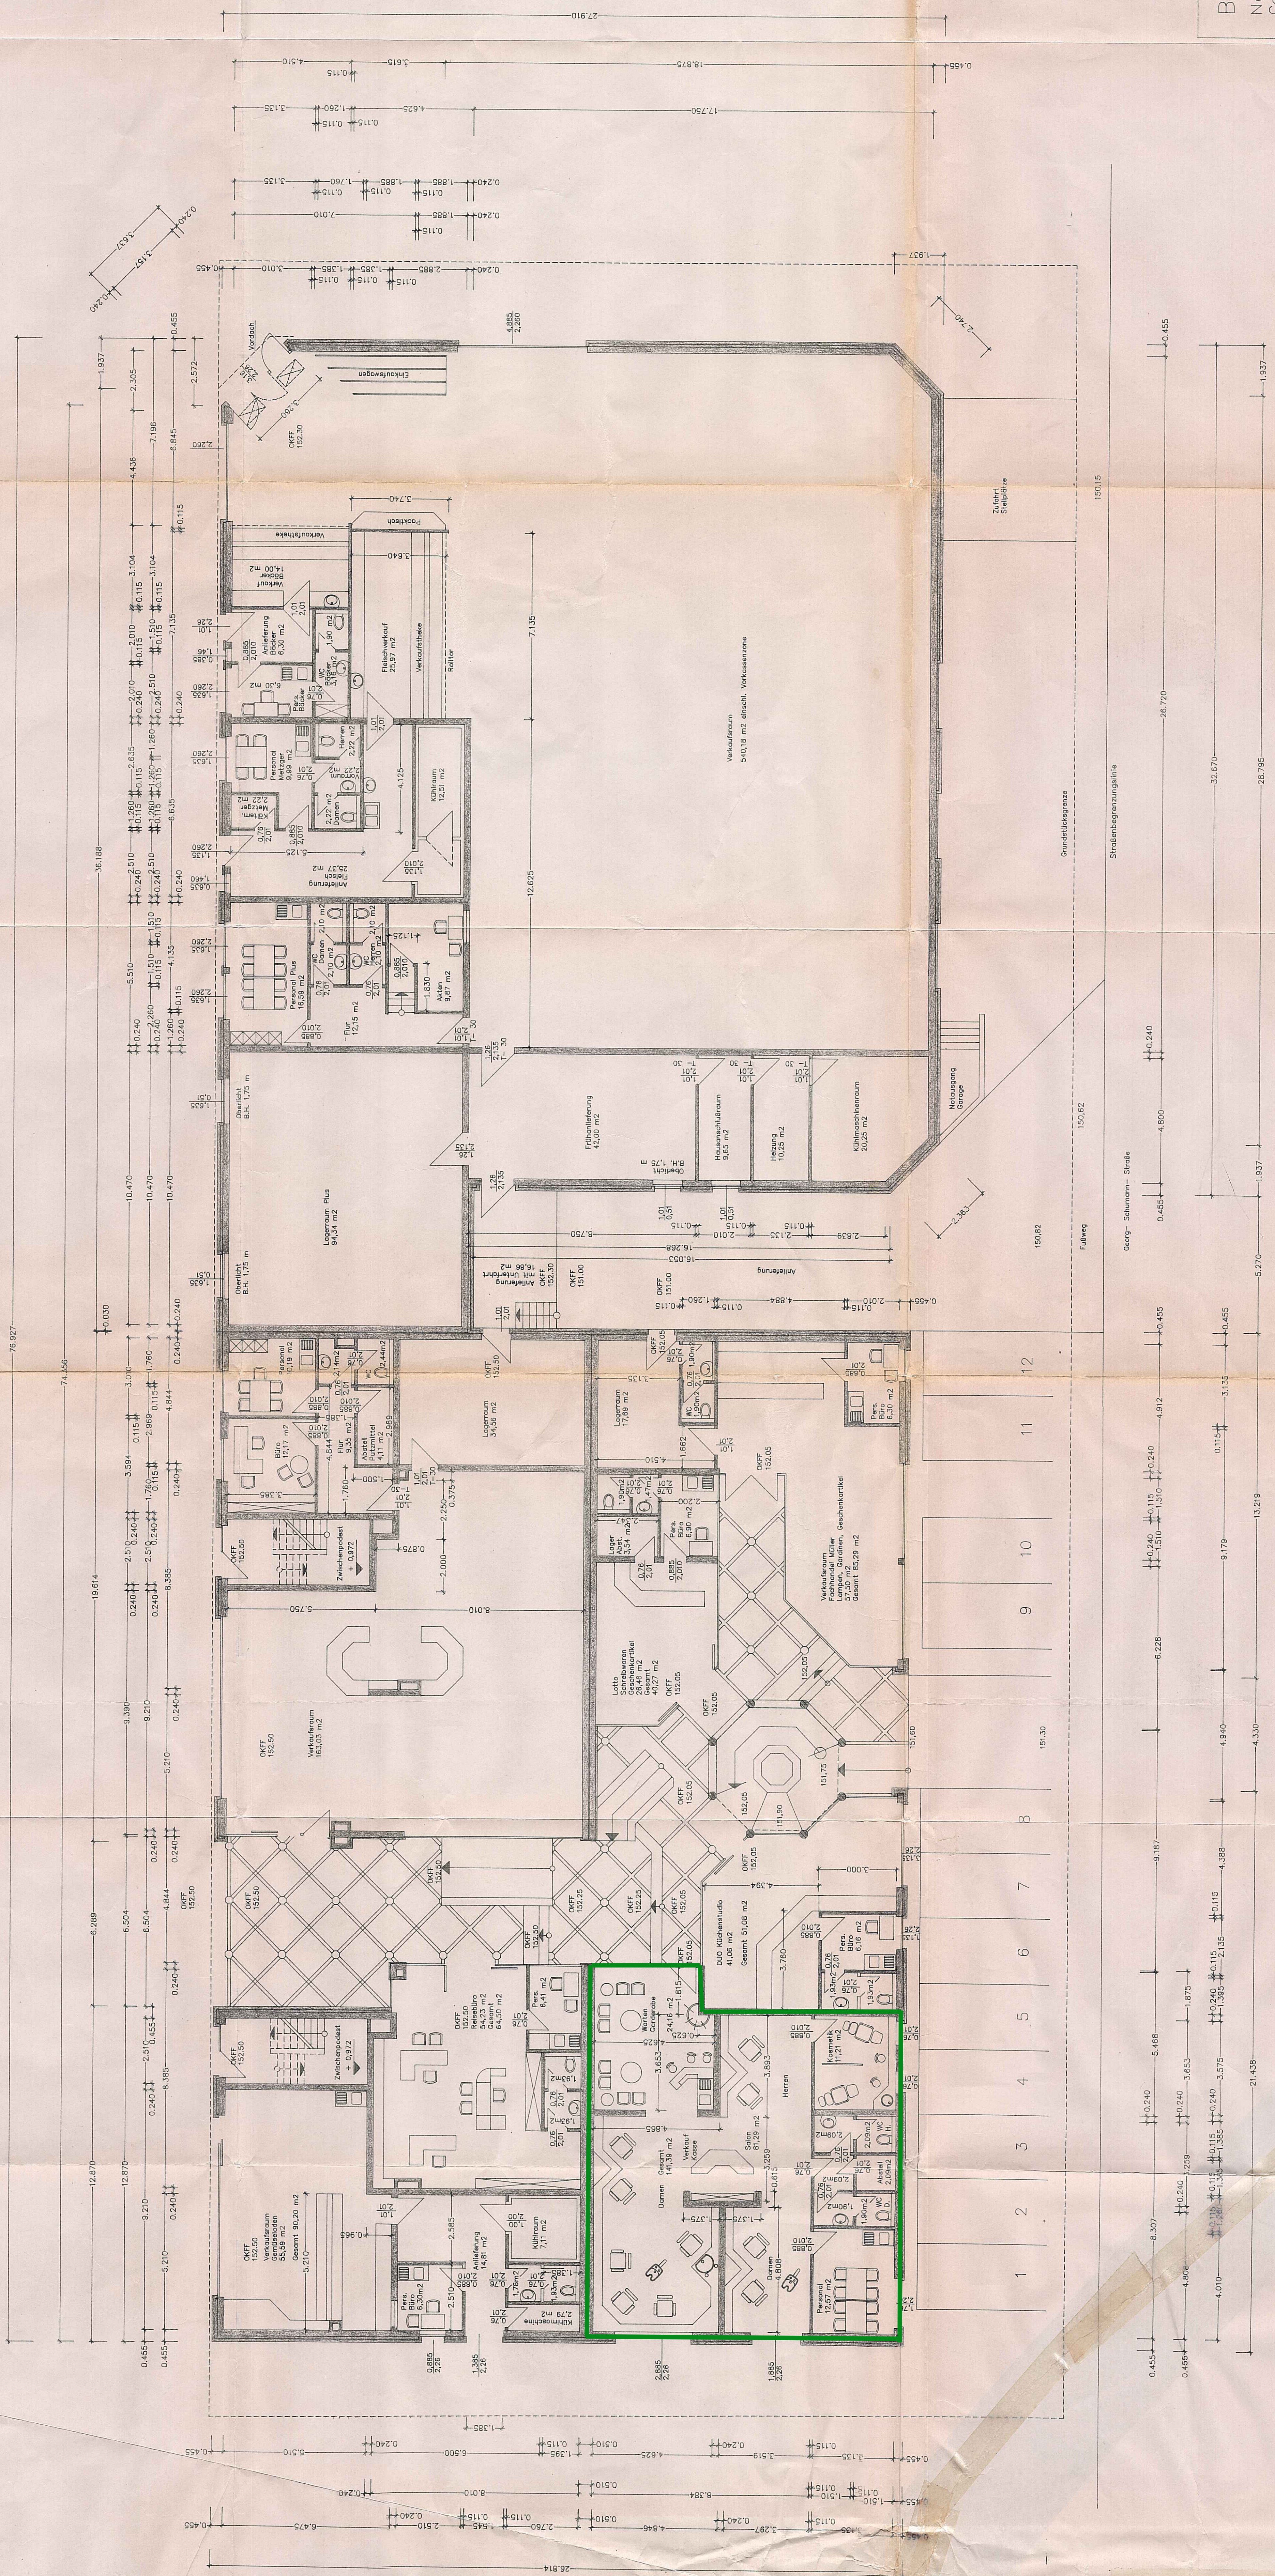

Georg-Schumann-Straße
Erdgeschoss M 1:100

Landkreis Sangerhausen
- Bauordnungsamt -

DIPL. ING. NORBERT BRÜGGEMANN
ARCHITECT
RIDDERSPAß 10, 46348 RAESFELD-ERLE
Tel.: 02865 8315 Fax.: 02865 8315

DIPL. ING. NORBERT BRÜGGEMANN
ARCHITECT
RIDDERSPAß 10, 46348 RAESFELD-ERLE
Tel.: 02865 8315 Fax.: 02865 8315

Bauvorhaben		
Neubau eines Wohn- u. Geschäftshauses Georg-Schumann Straße, 06526 Sangerhausen		
Bauherr		
Medi Bau- u. Grundstücks GmbH u. Co. KG. Sangerhauser Str. 9, 06528 Oßerspringen		
Architekt:		
Dipl.-Ing. Norbert Brüggemann Ridderspaß 10, 46348 Raesfeld-Erle Tel.: 02865 8315 Fax.: 02865 8315		
Grundriß Erdgeschoß	M 1:100	Plan Nr. B 02