
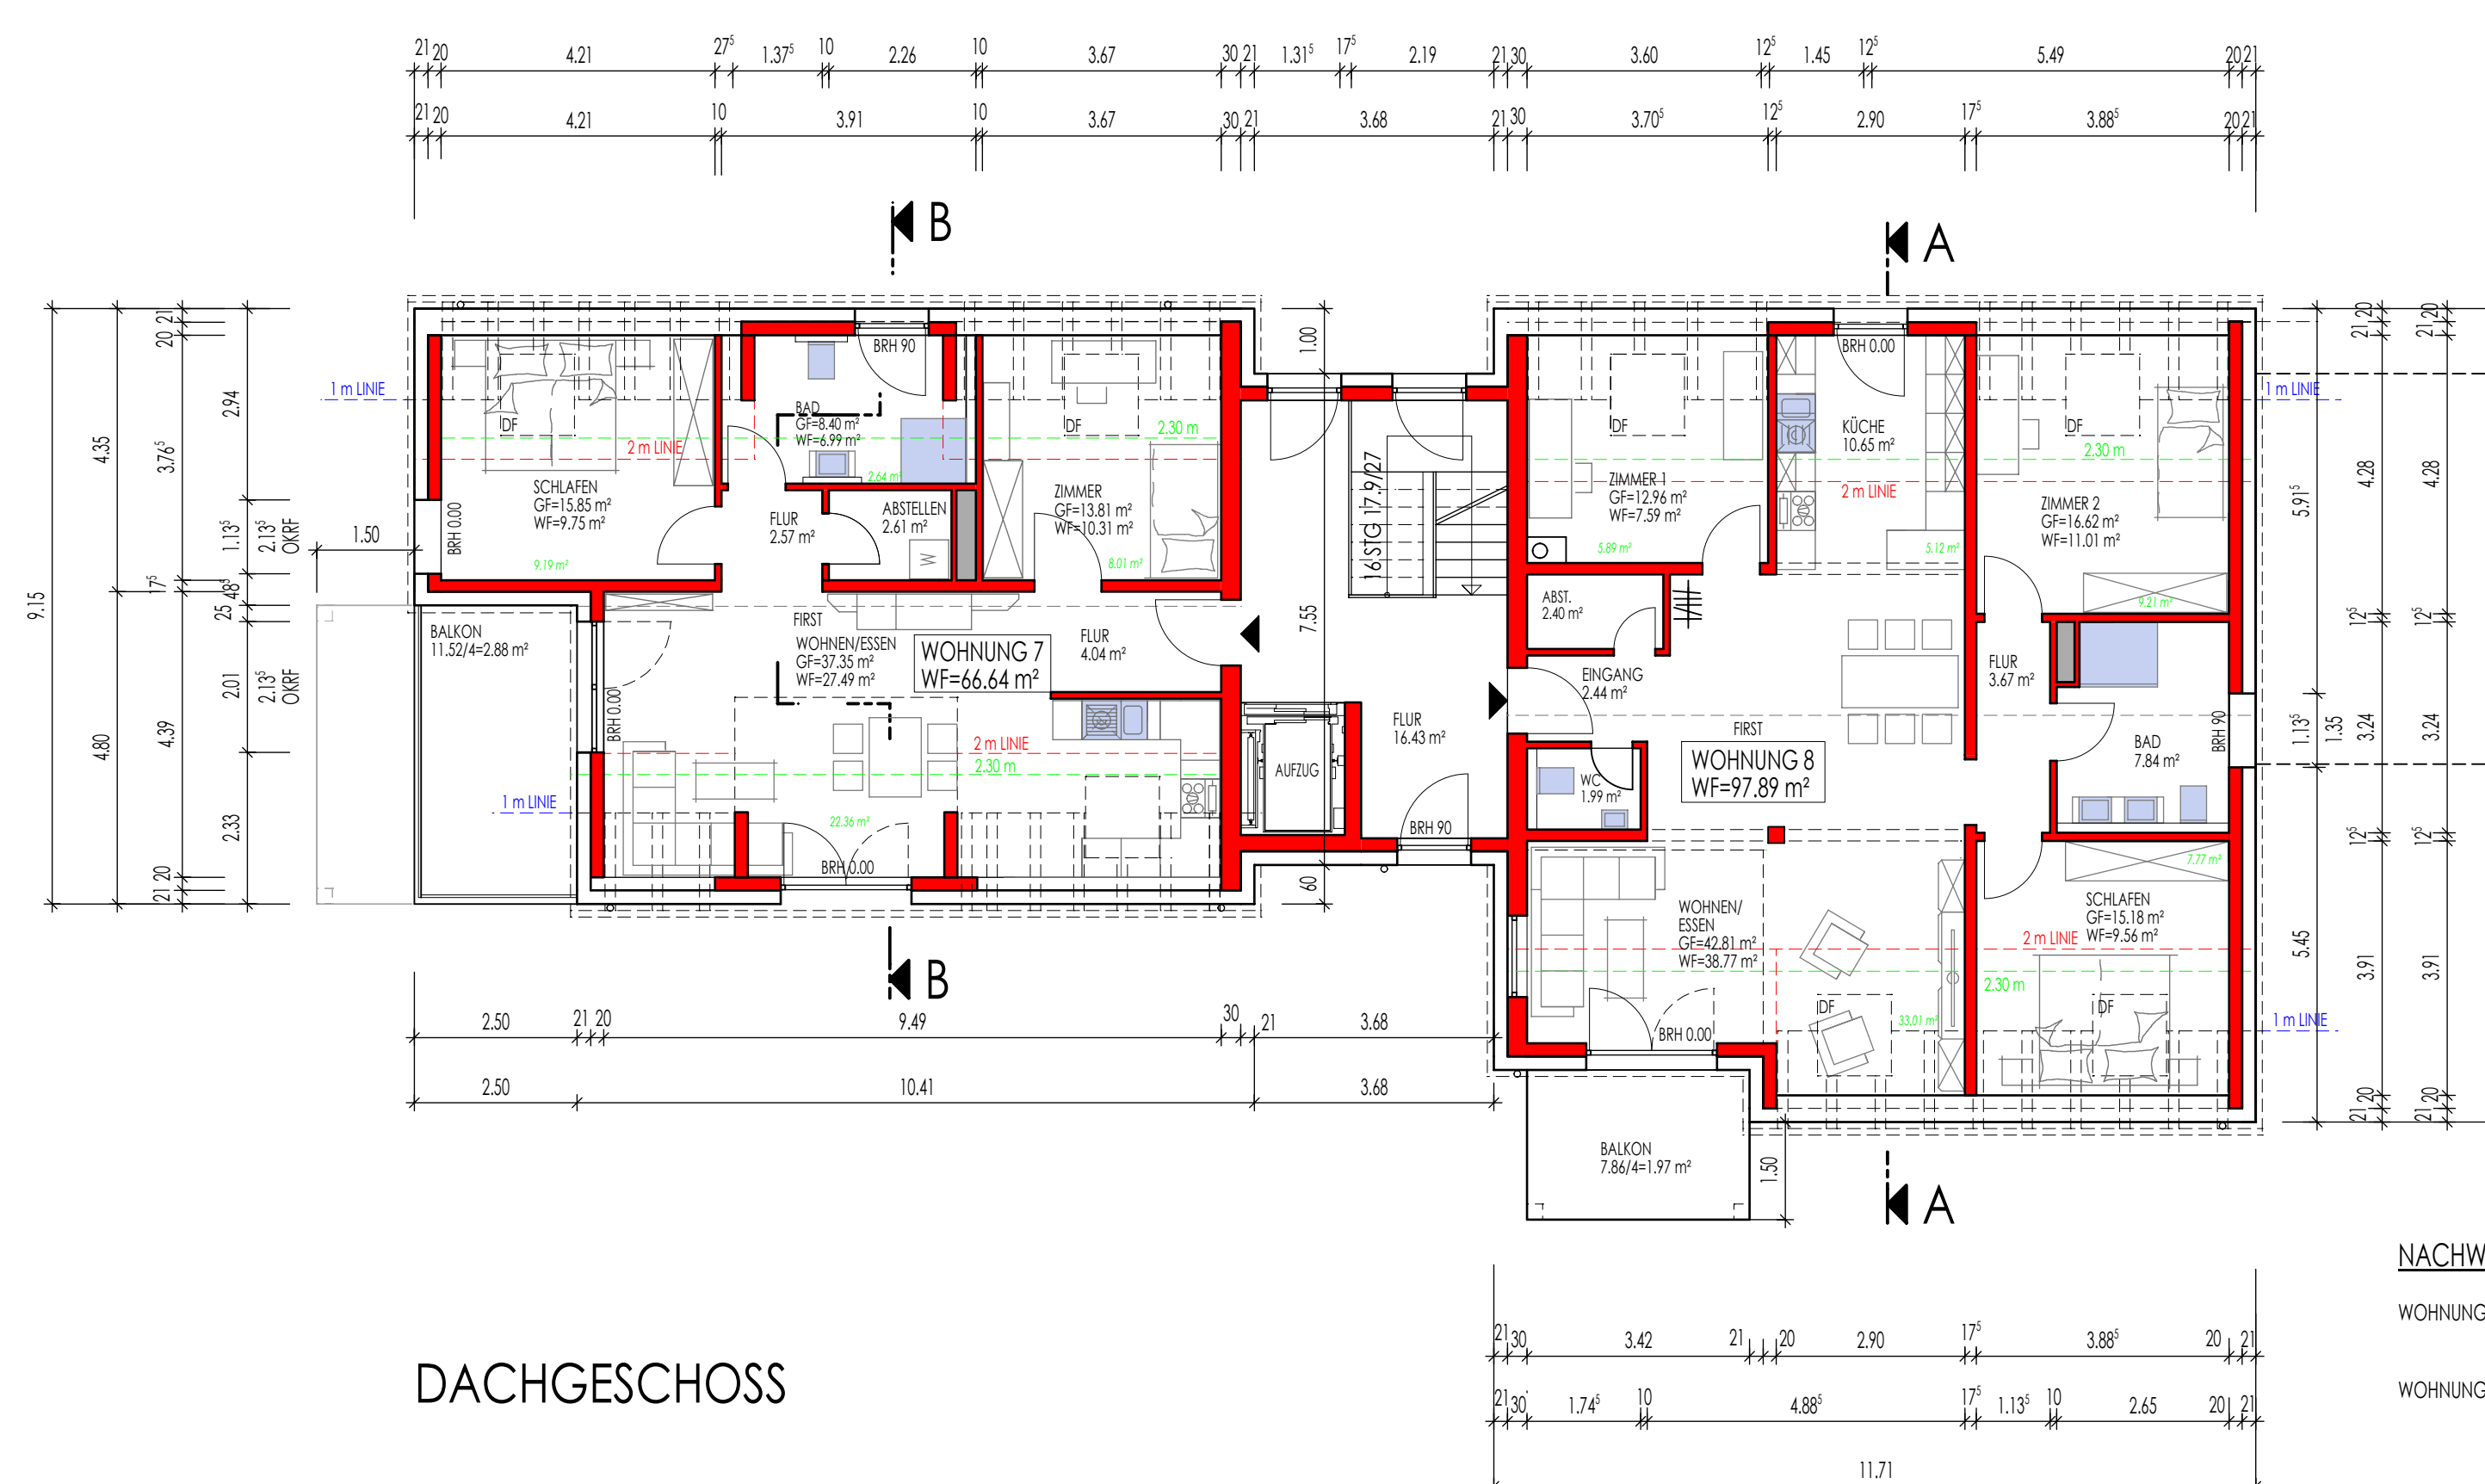
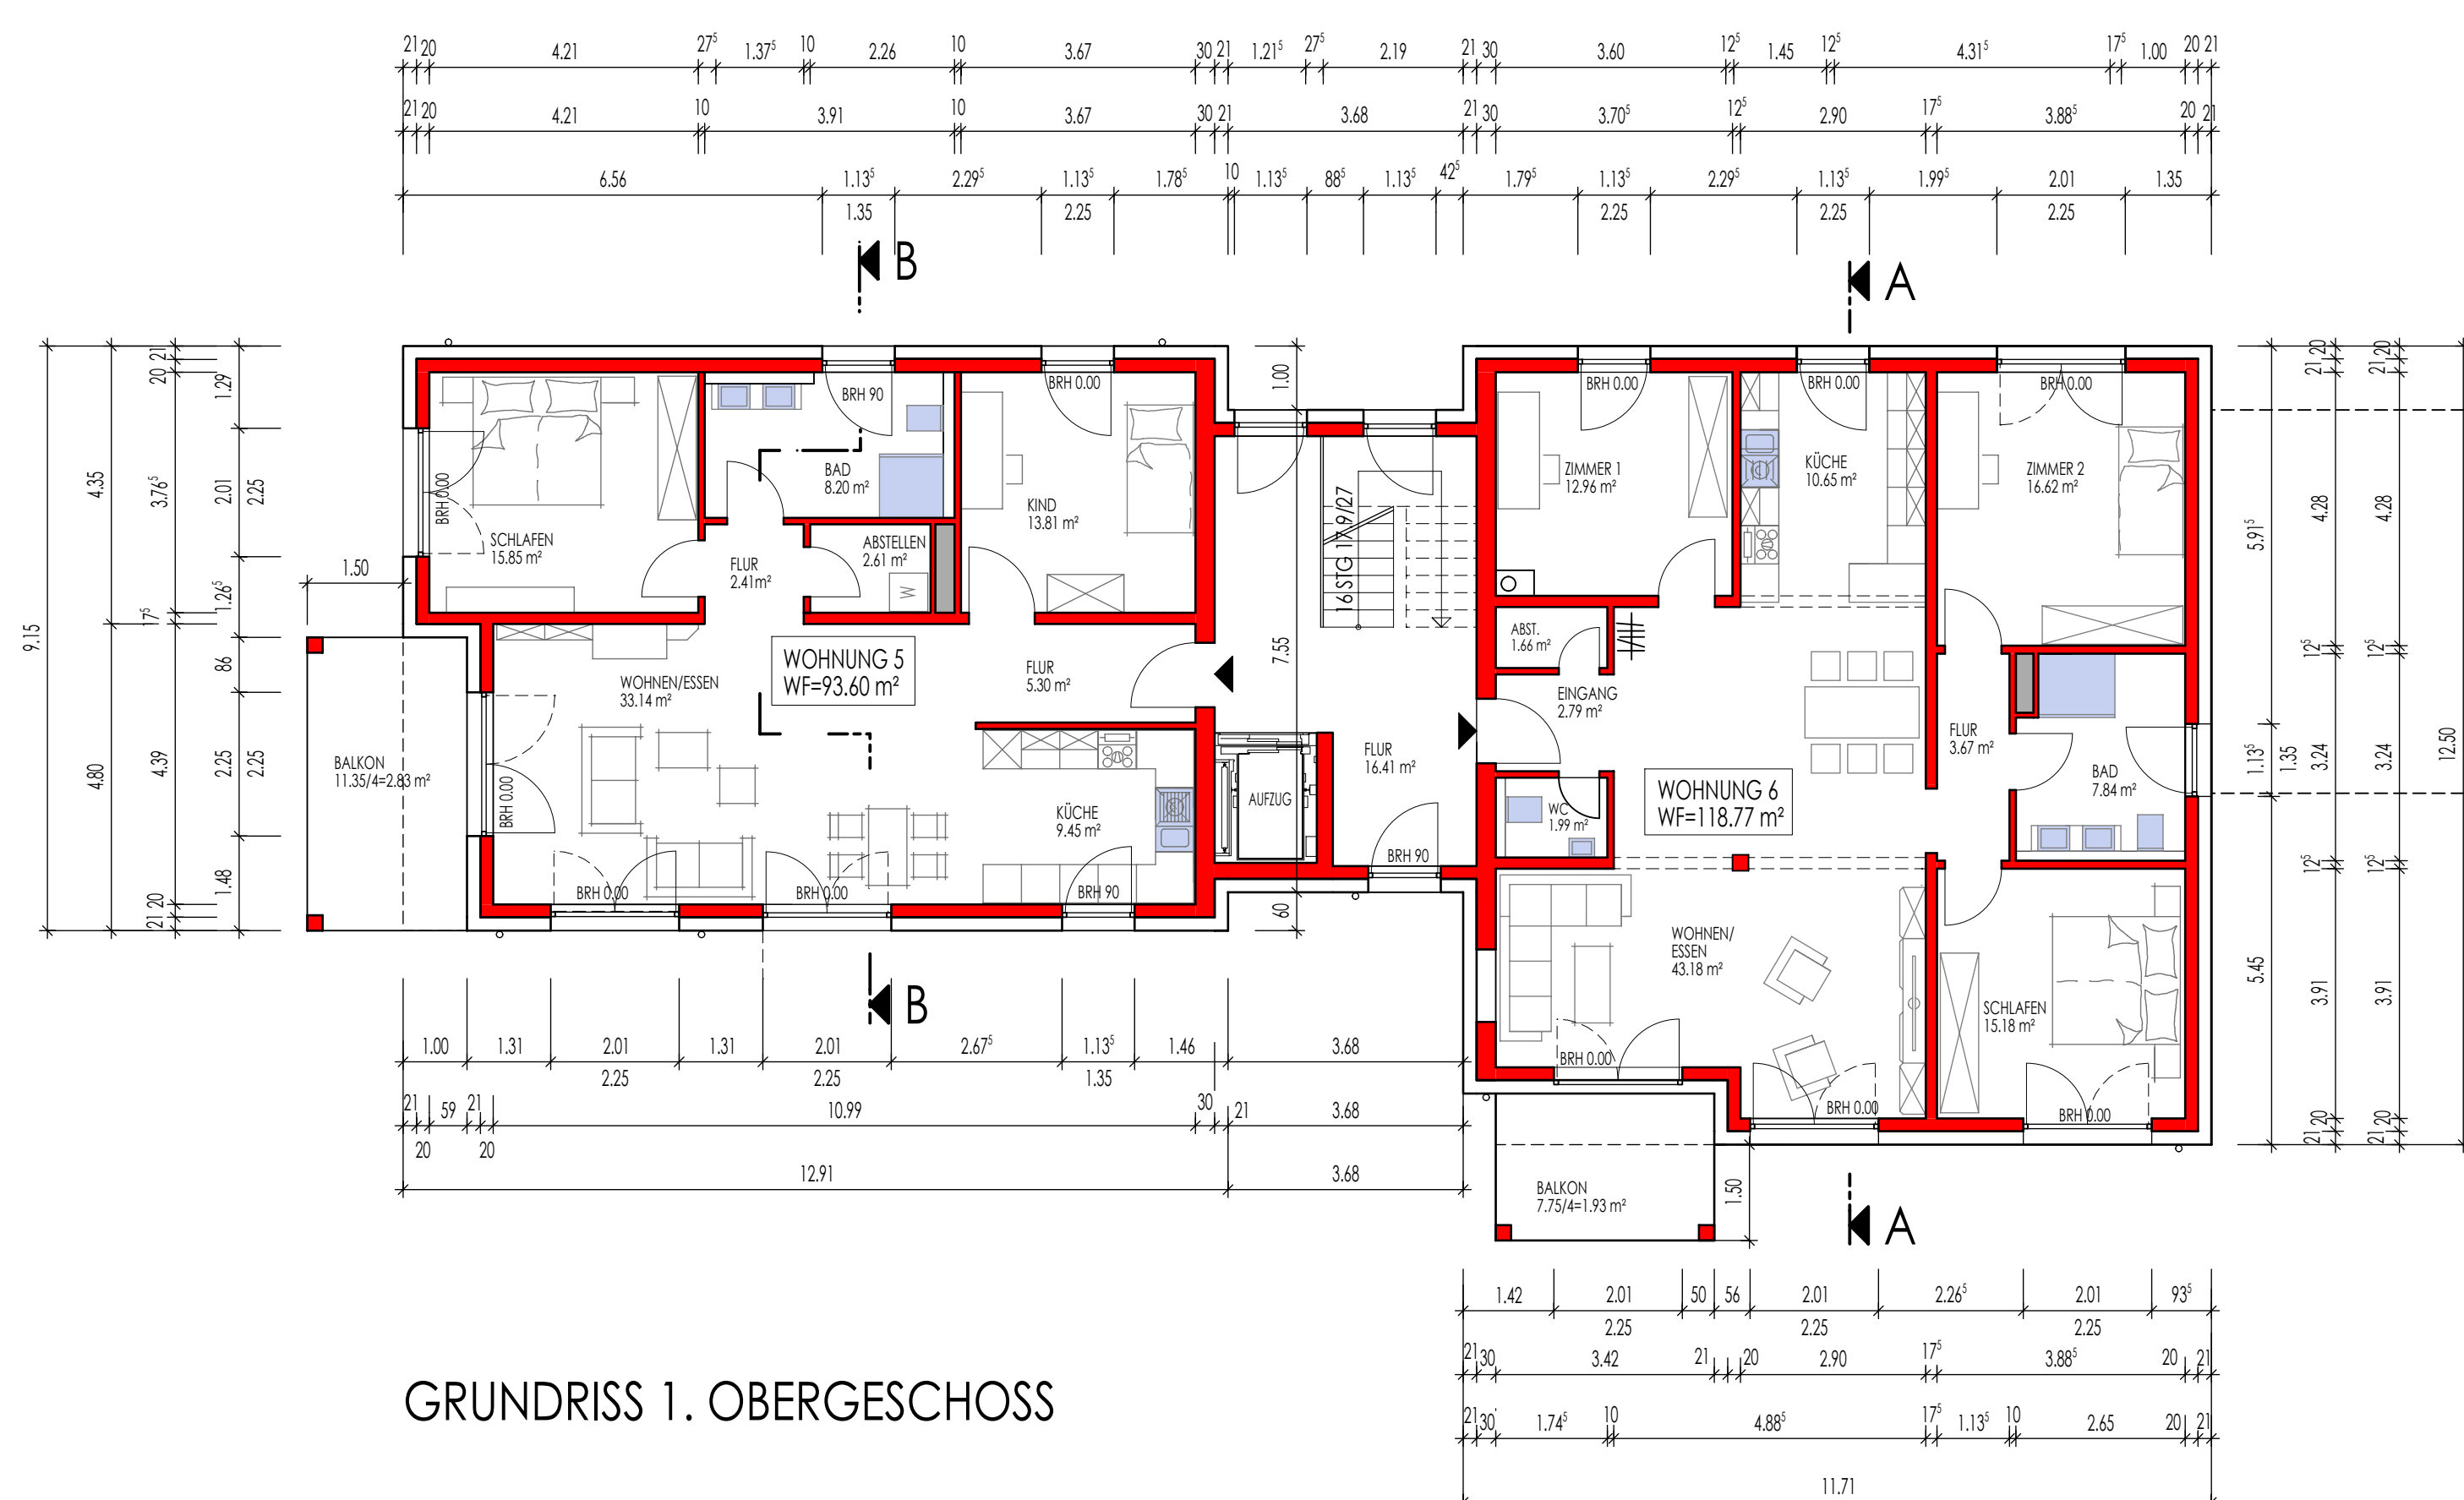
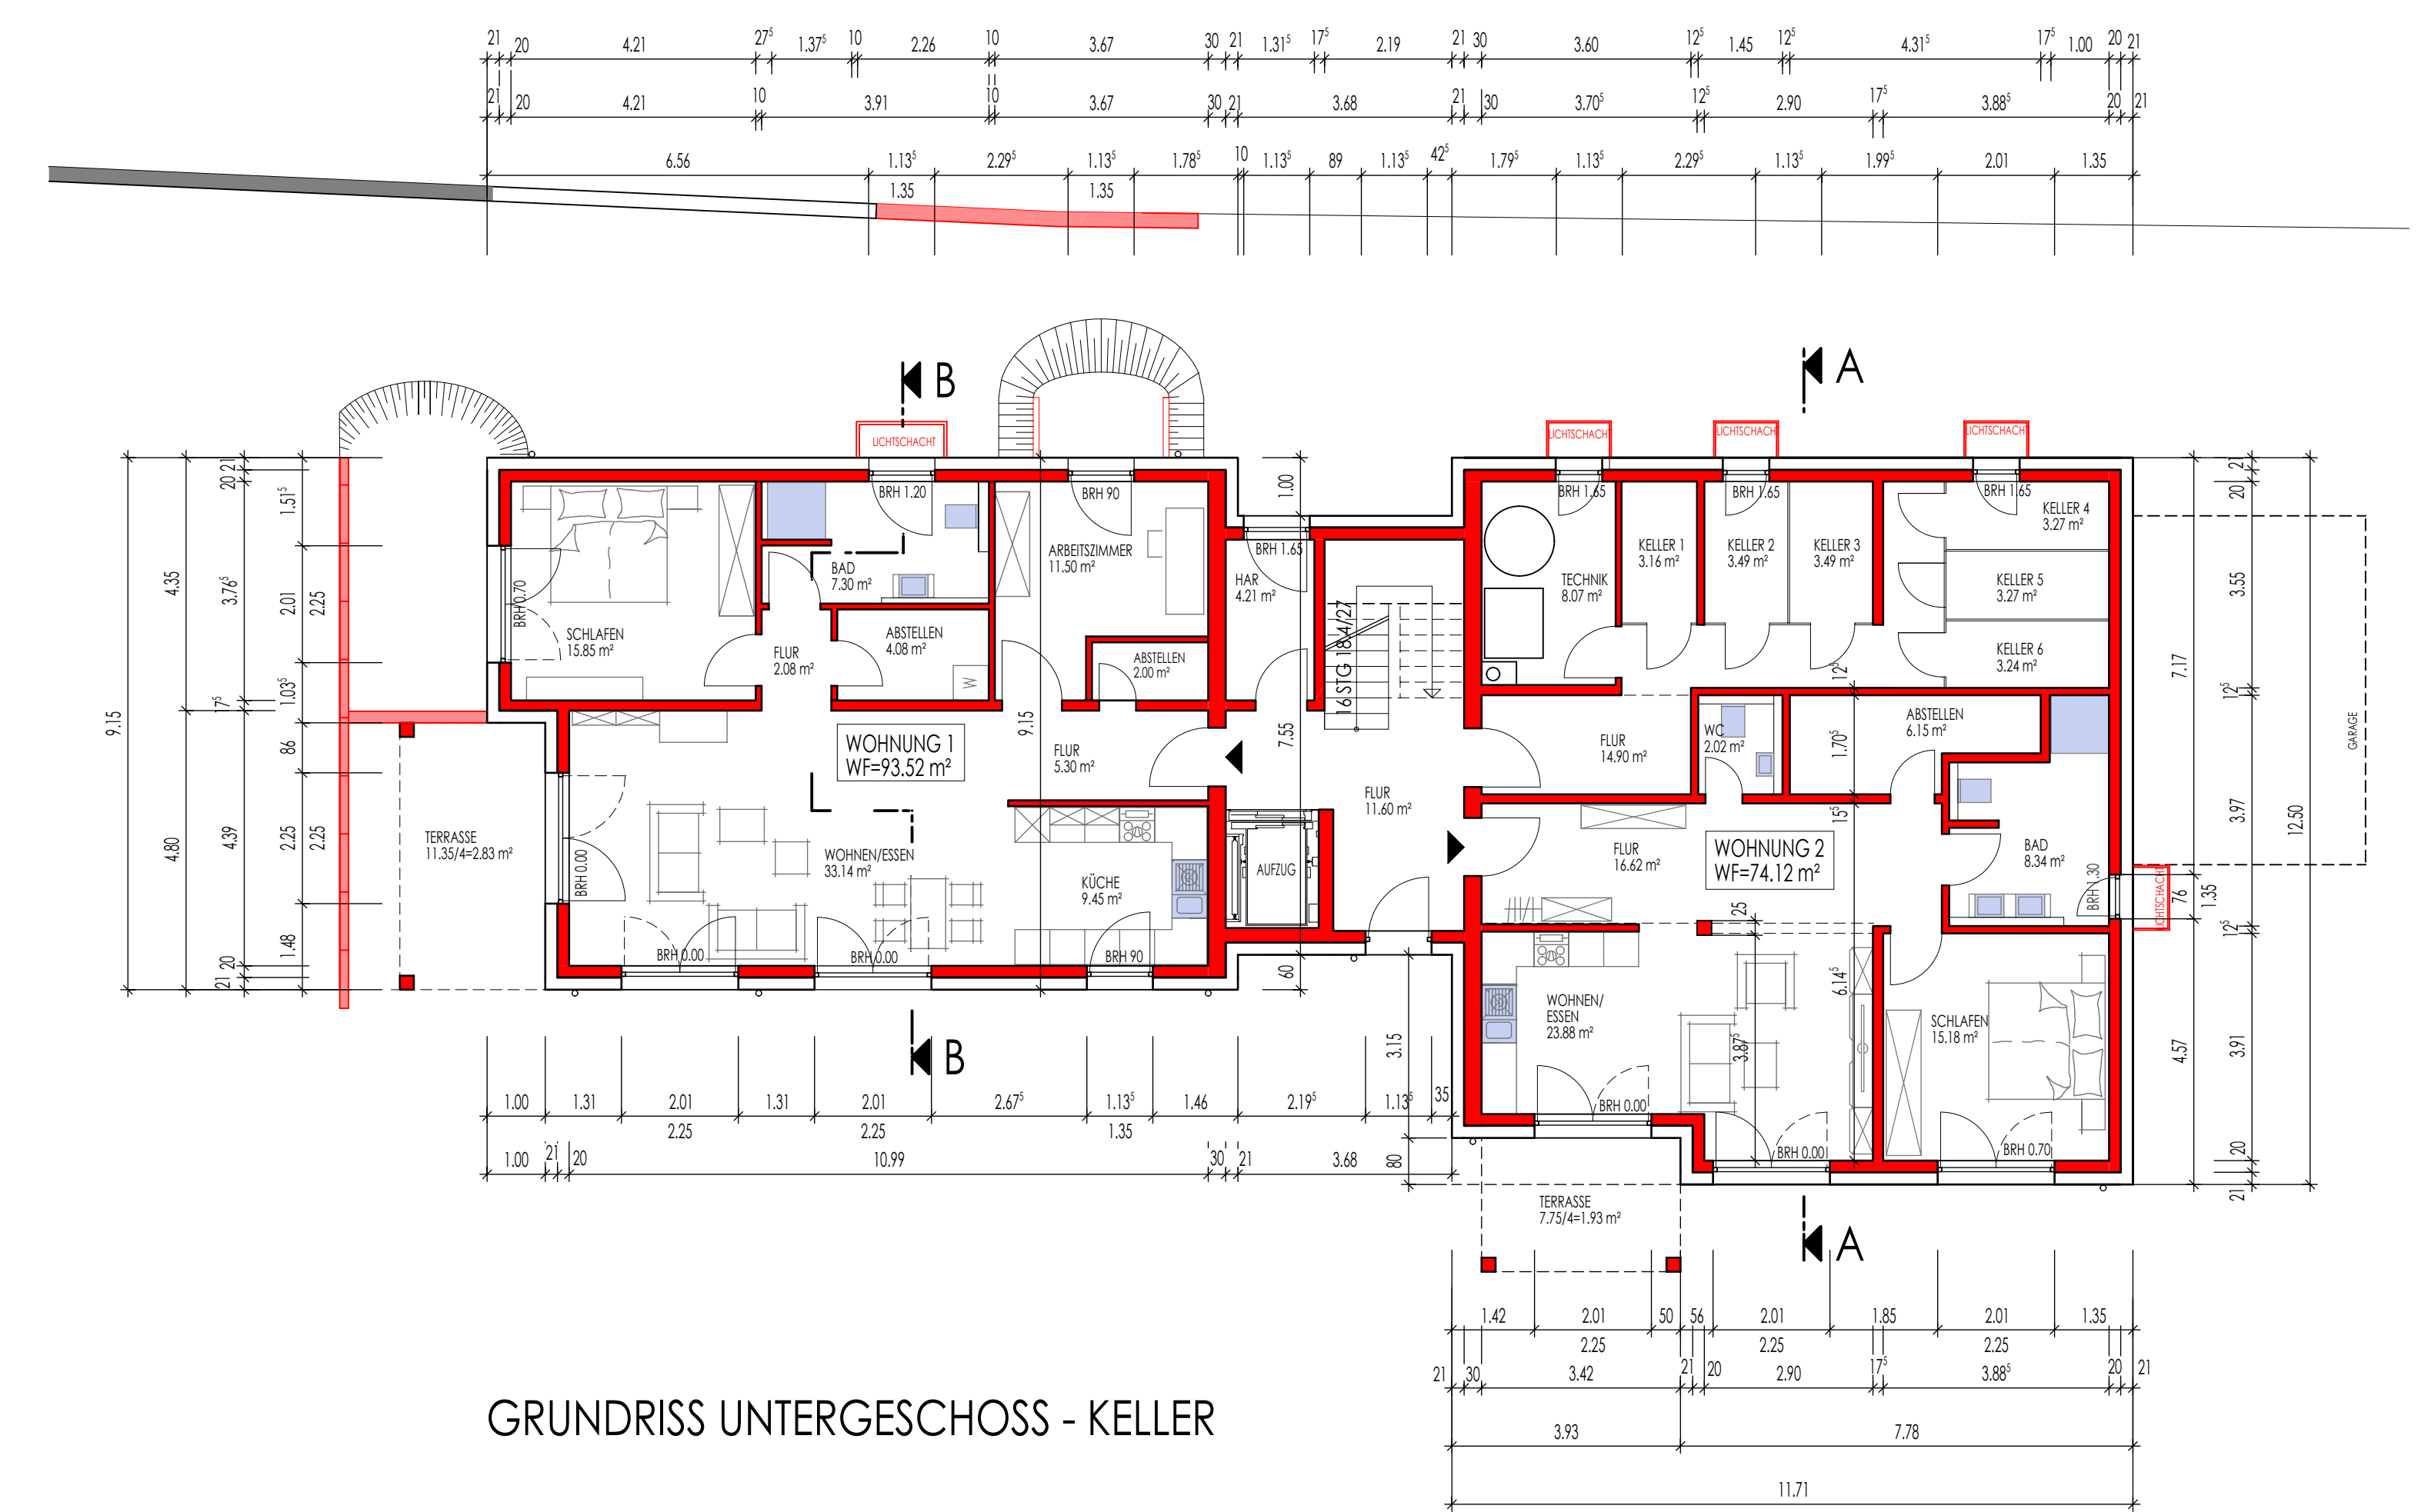


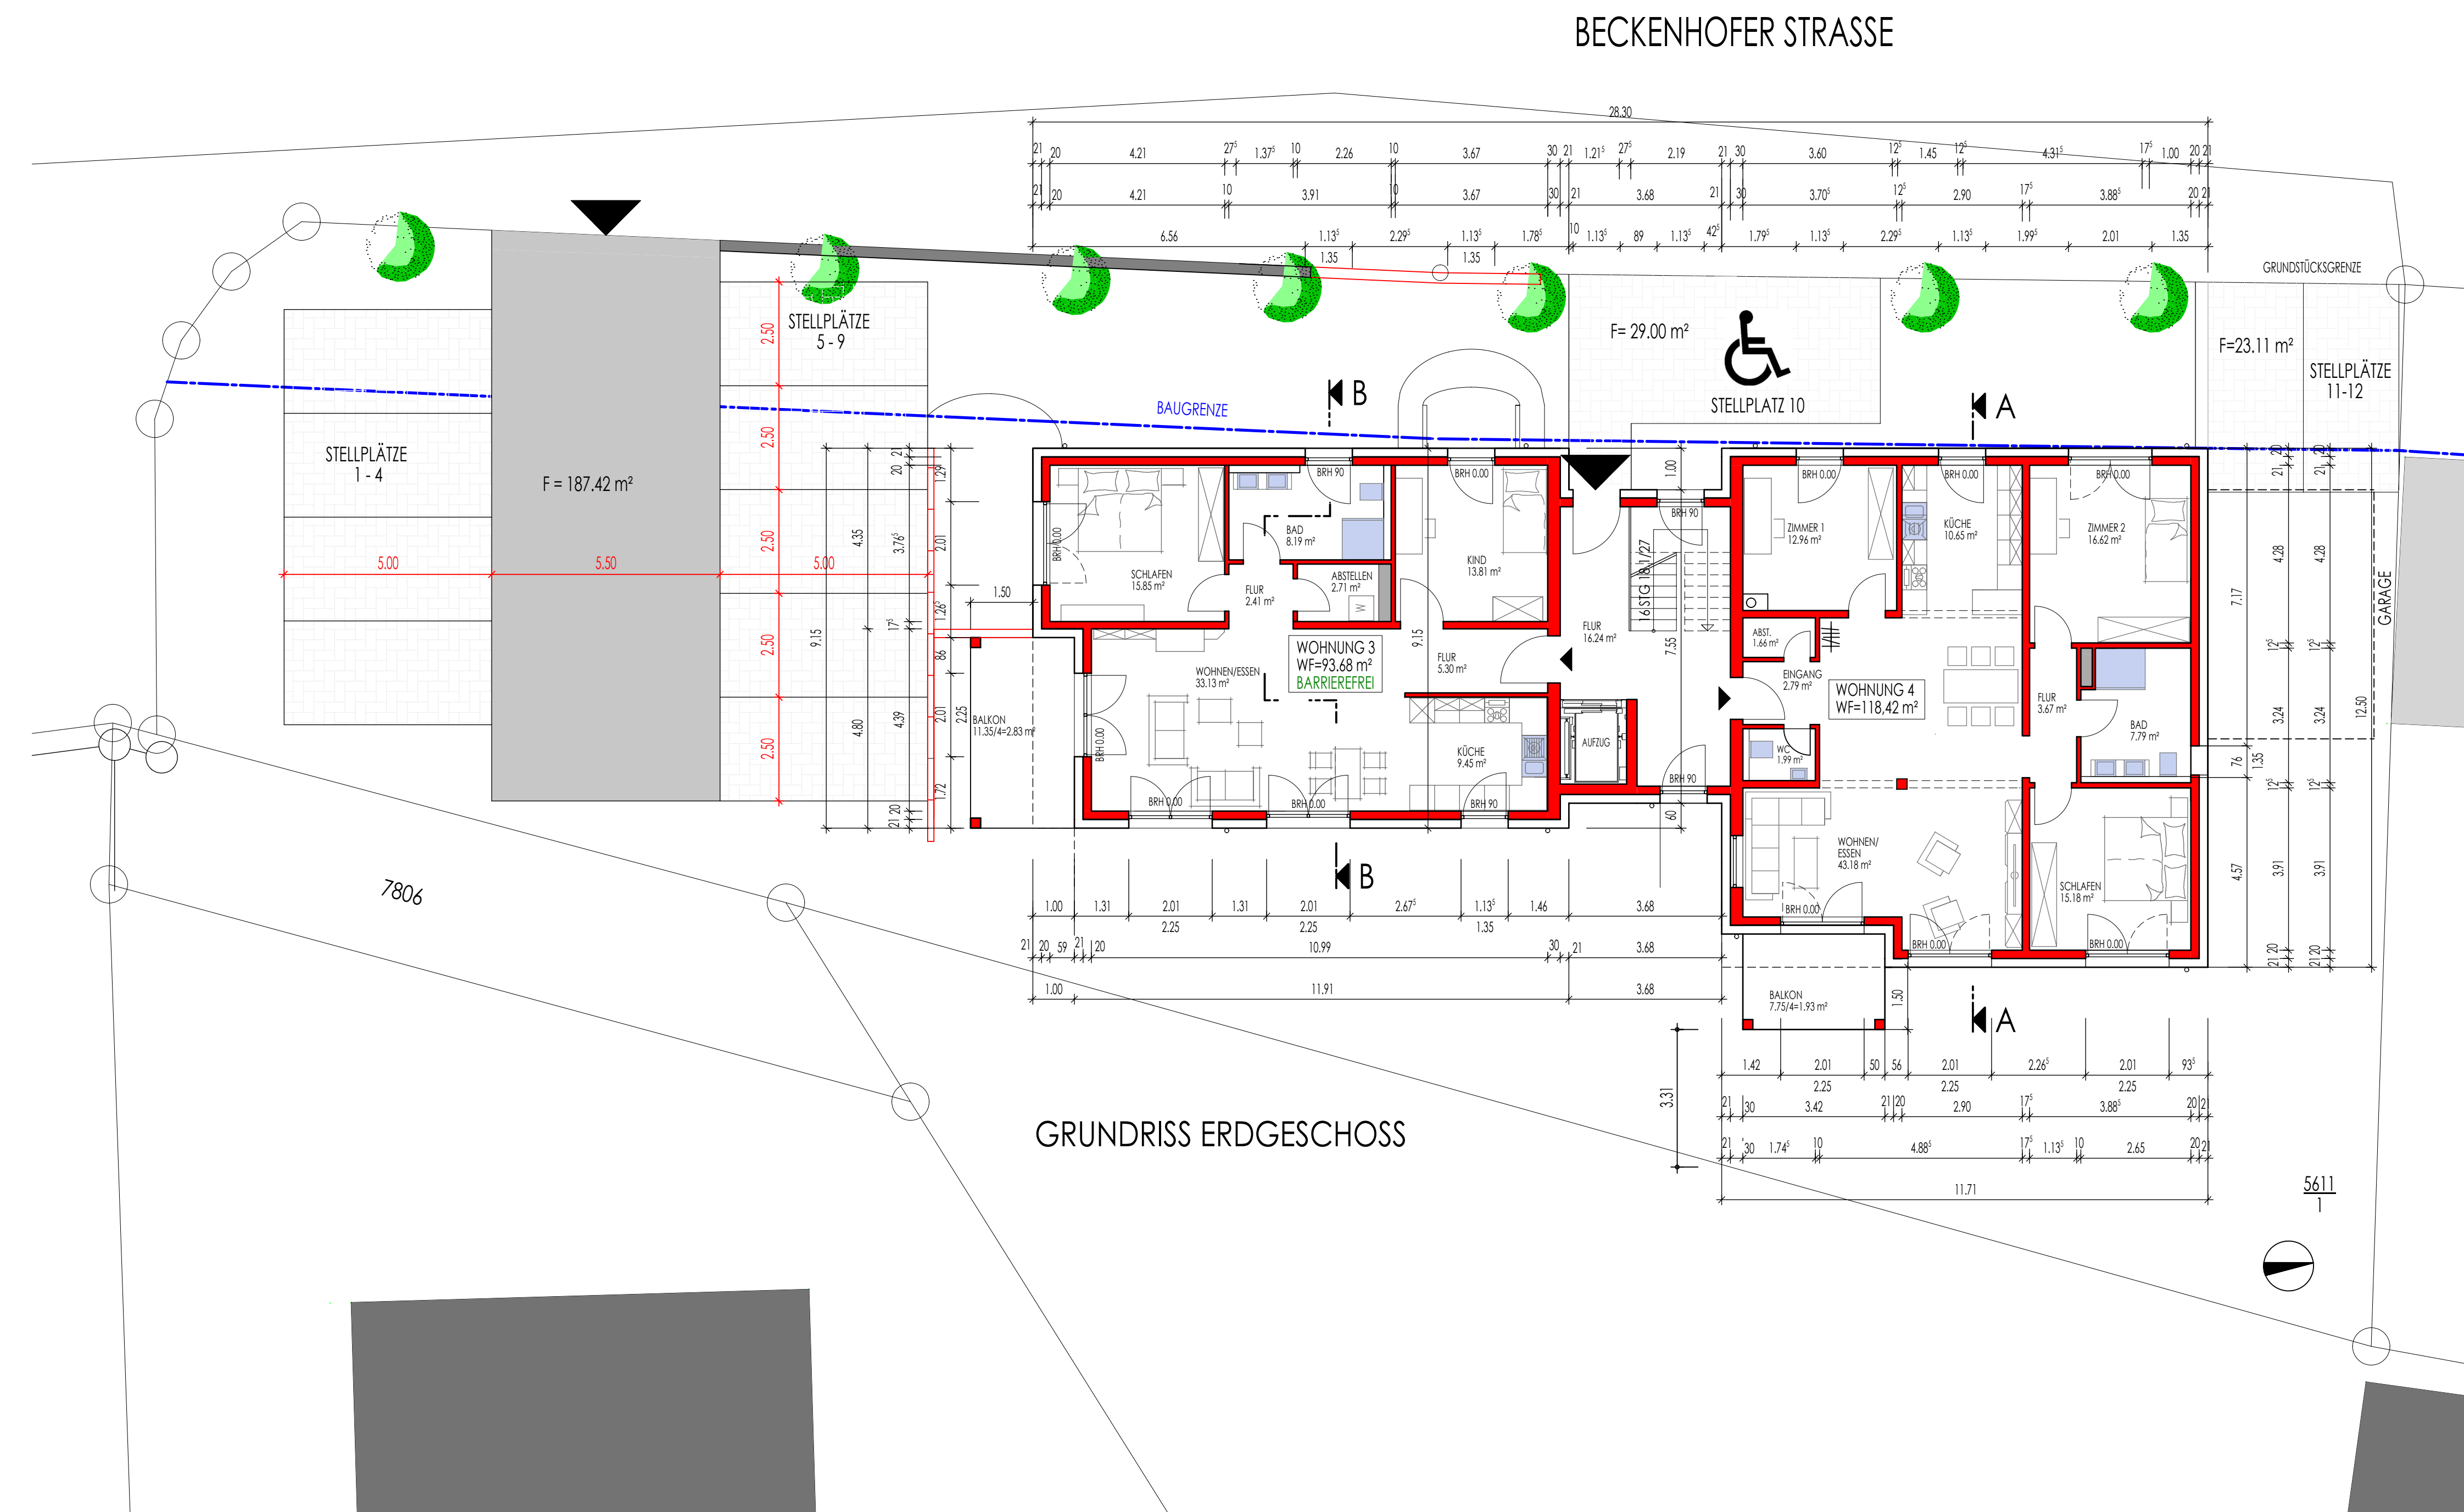

NACHTRAG DACHGESCHOSS KEIN VOLLGESCHOSS:
WOHNUNG 8: GRUNDFLÄCHE 120,49 m²
GRUNDFLÄCHE bsp 2,30 m x 79,34 m < 2/3 DER GRUNDFLÄCHE (80,33 m²)
WOHNUNG 7: GRUNDFLÄCHE 90,39 m²
GRUNDFLÄCHE bsp 2,30 m x 51,42 m < 2/3 DER GRUNDFLÄCHE (60,26 m²)

INDEX	DATUM	NAMEN
D		
C		
B		
A		

NEUBAU EINES MEFHAMILIENHAUSES (8 WOHNHEINHEITEN)	
W3 BAUBETREUUNG GMBH	
BECKENHOFER STRASSE 66955 PIRMASENEN	
BAUHERR	

BAUANTRAG	M 1:100
GRUNDRISS	BLATT 1
	BEARBEITET: K.R.
	26.11.2021

VOLKER WILHELM
Dipl.-Ing. Freier Architekt
Gensbacher Str. 5 66954 Pirmasens
Fon 06331/94326 Fax 92624
Mail info@wilhelm-architekten.de
Internet www.wilhelm-architekten.de

ARCHITECTENMANAGER
VOLKER WILHELM
FREIER ARCHITECT
BERLIN UND WITTLICH