



HANGSTRASSE


BECKENHOFER STRASSE

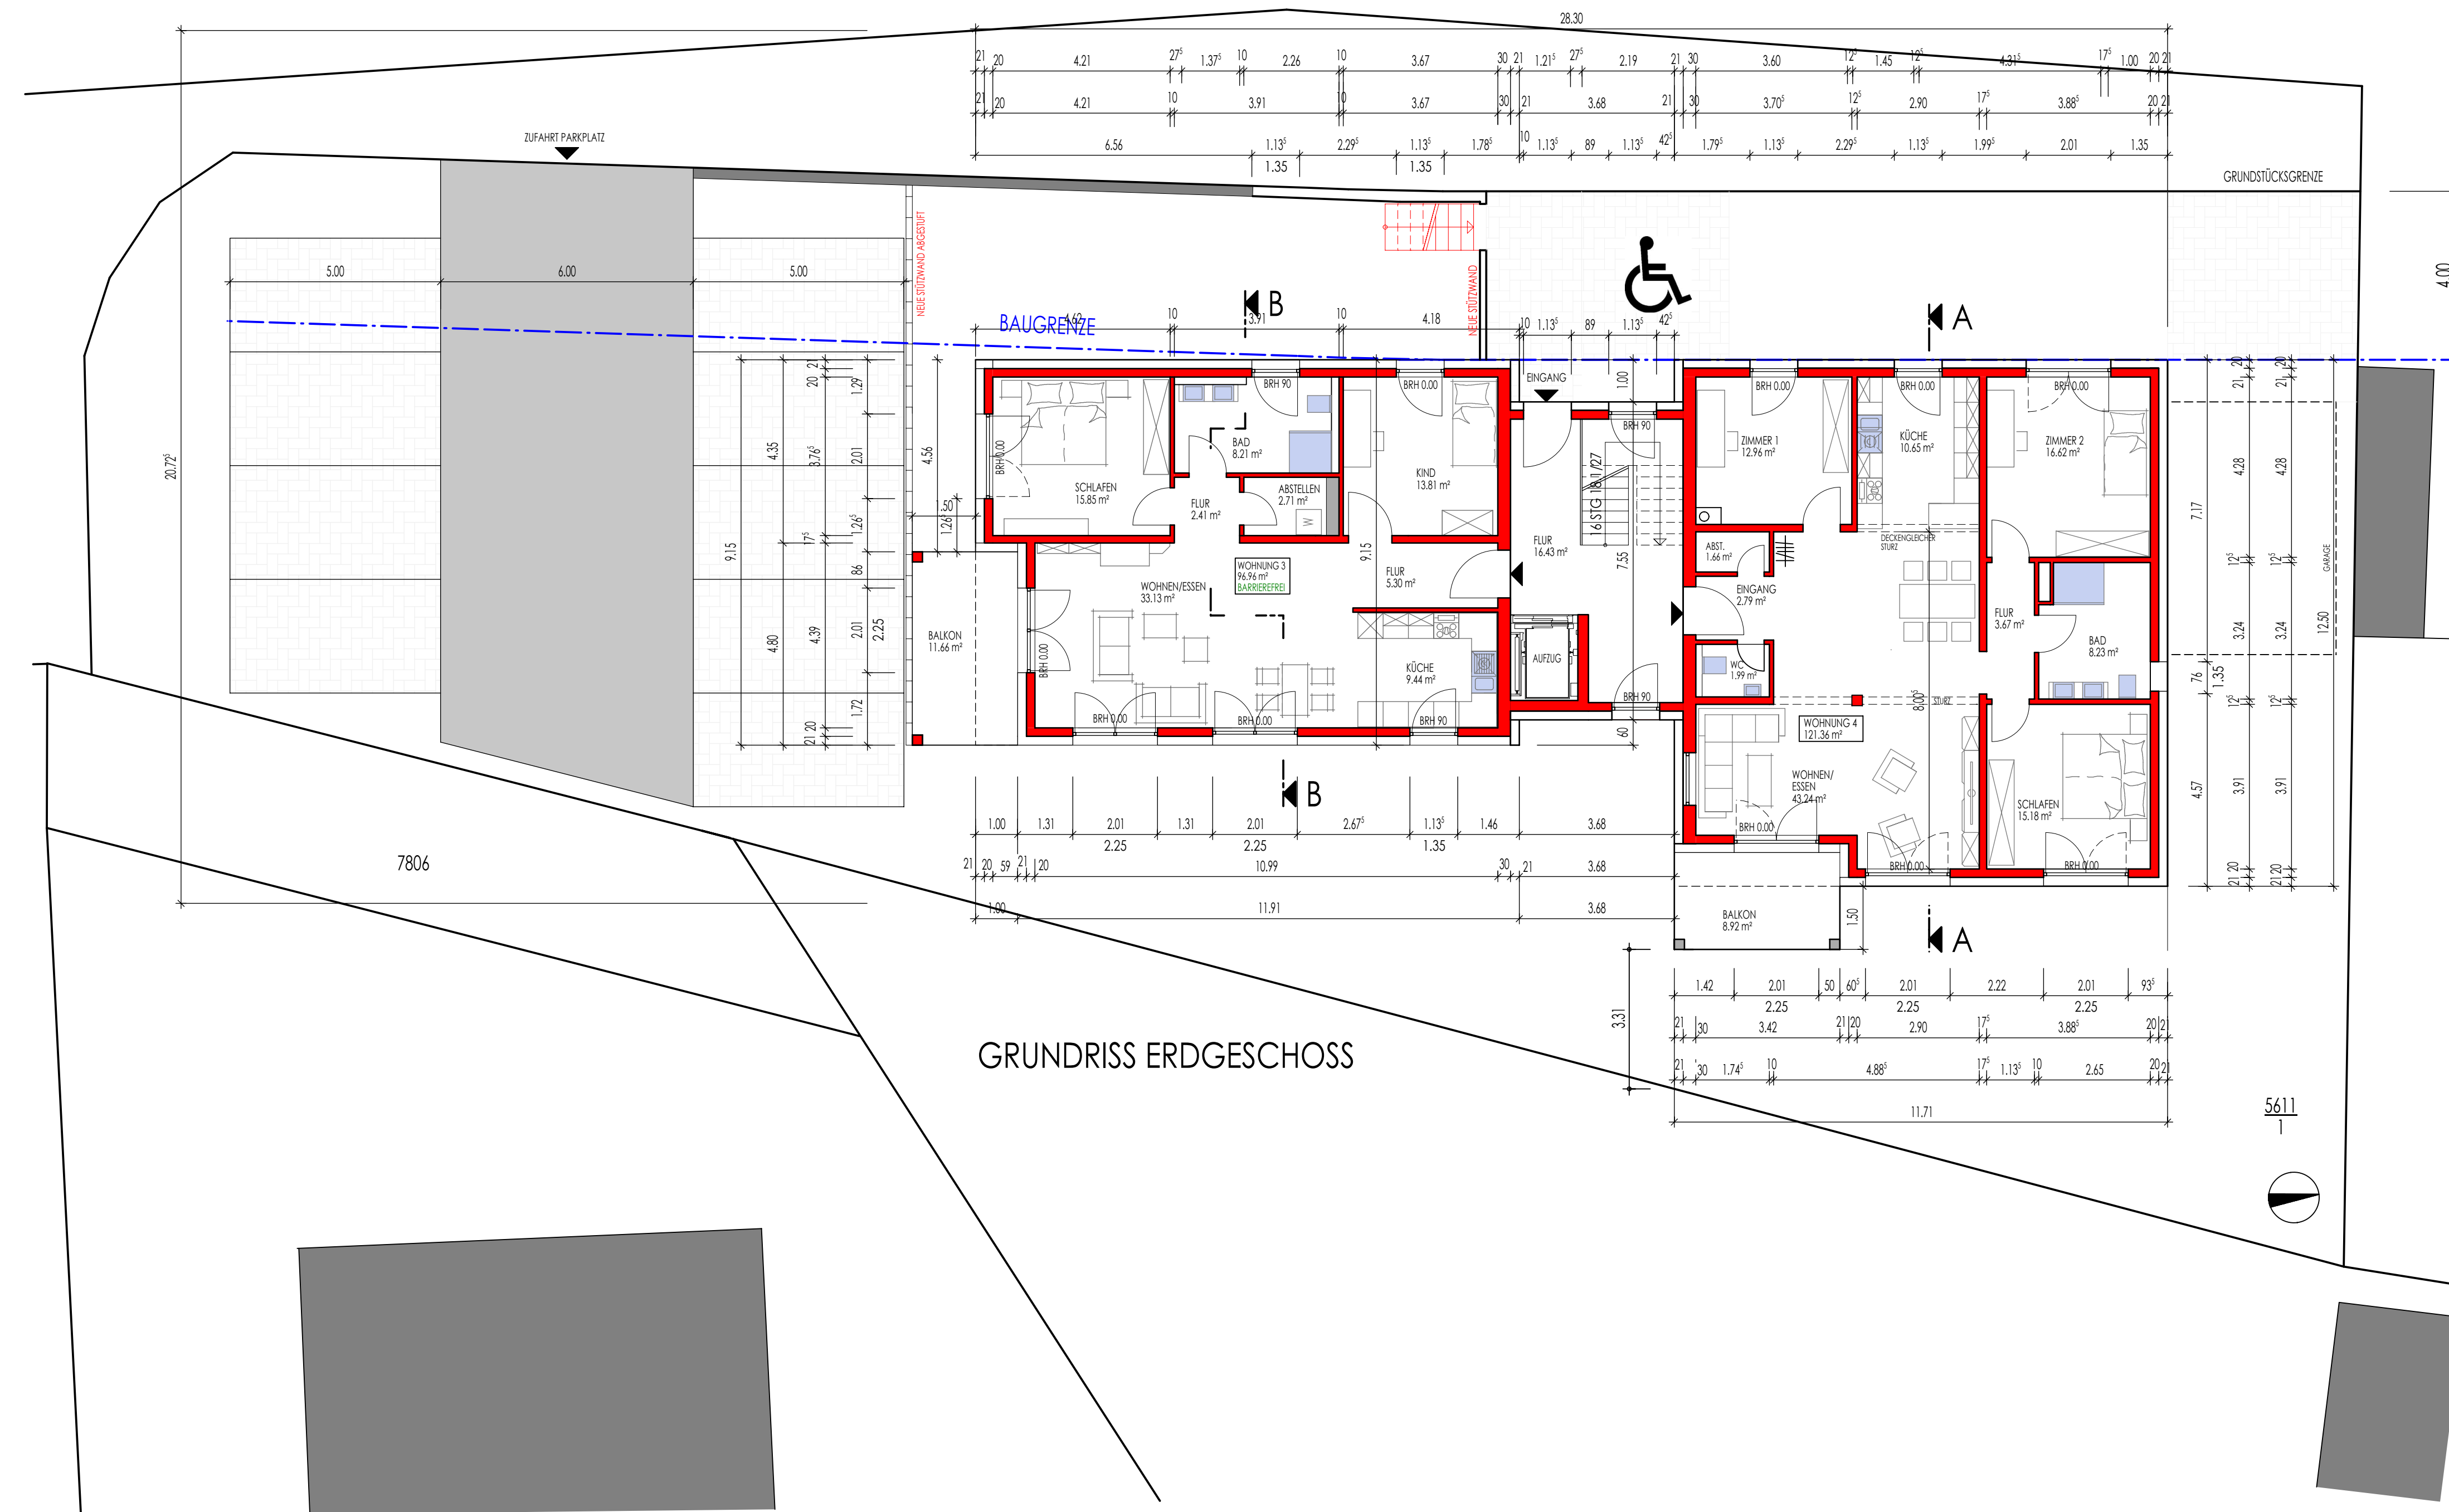


GRUNDRISS ERDGESCHOSS

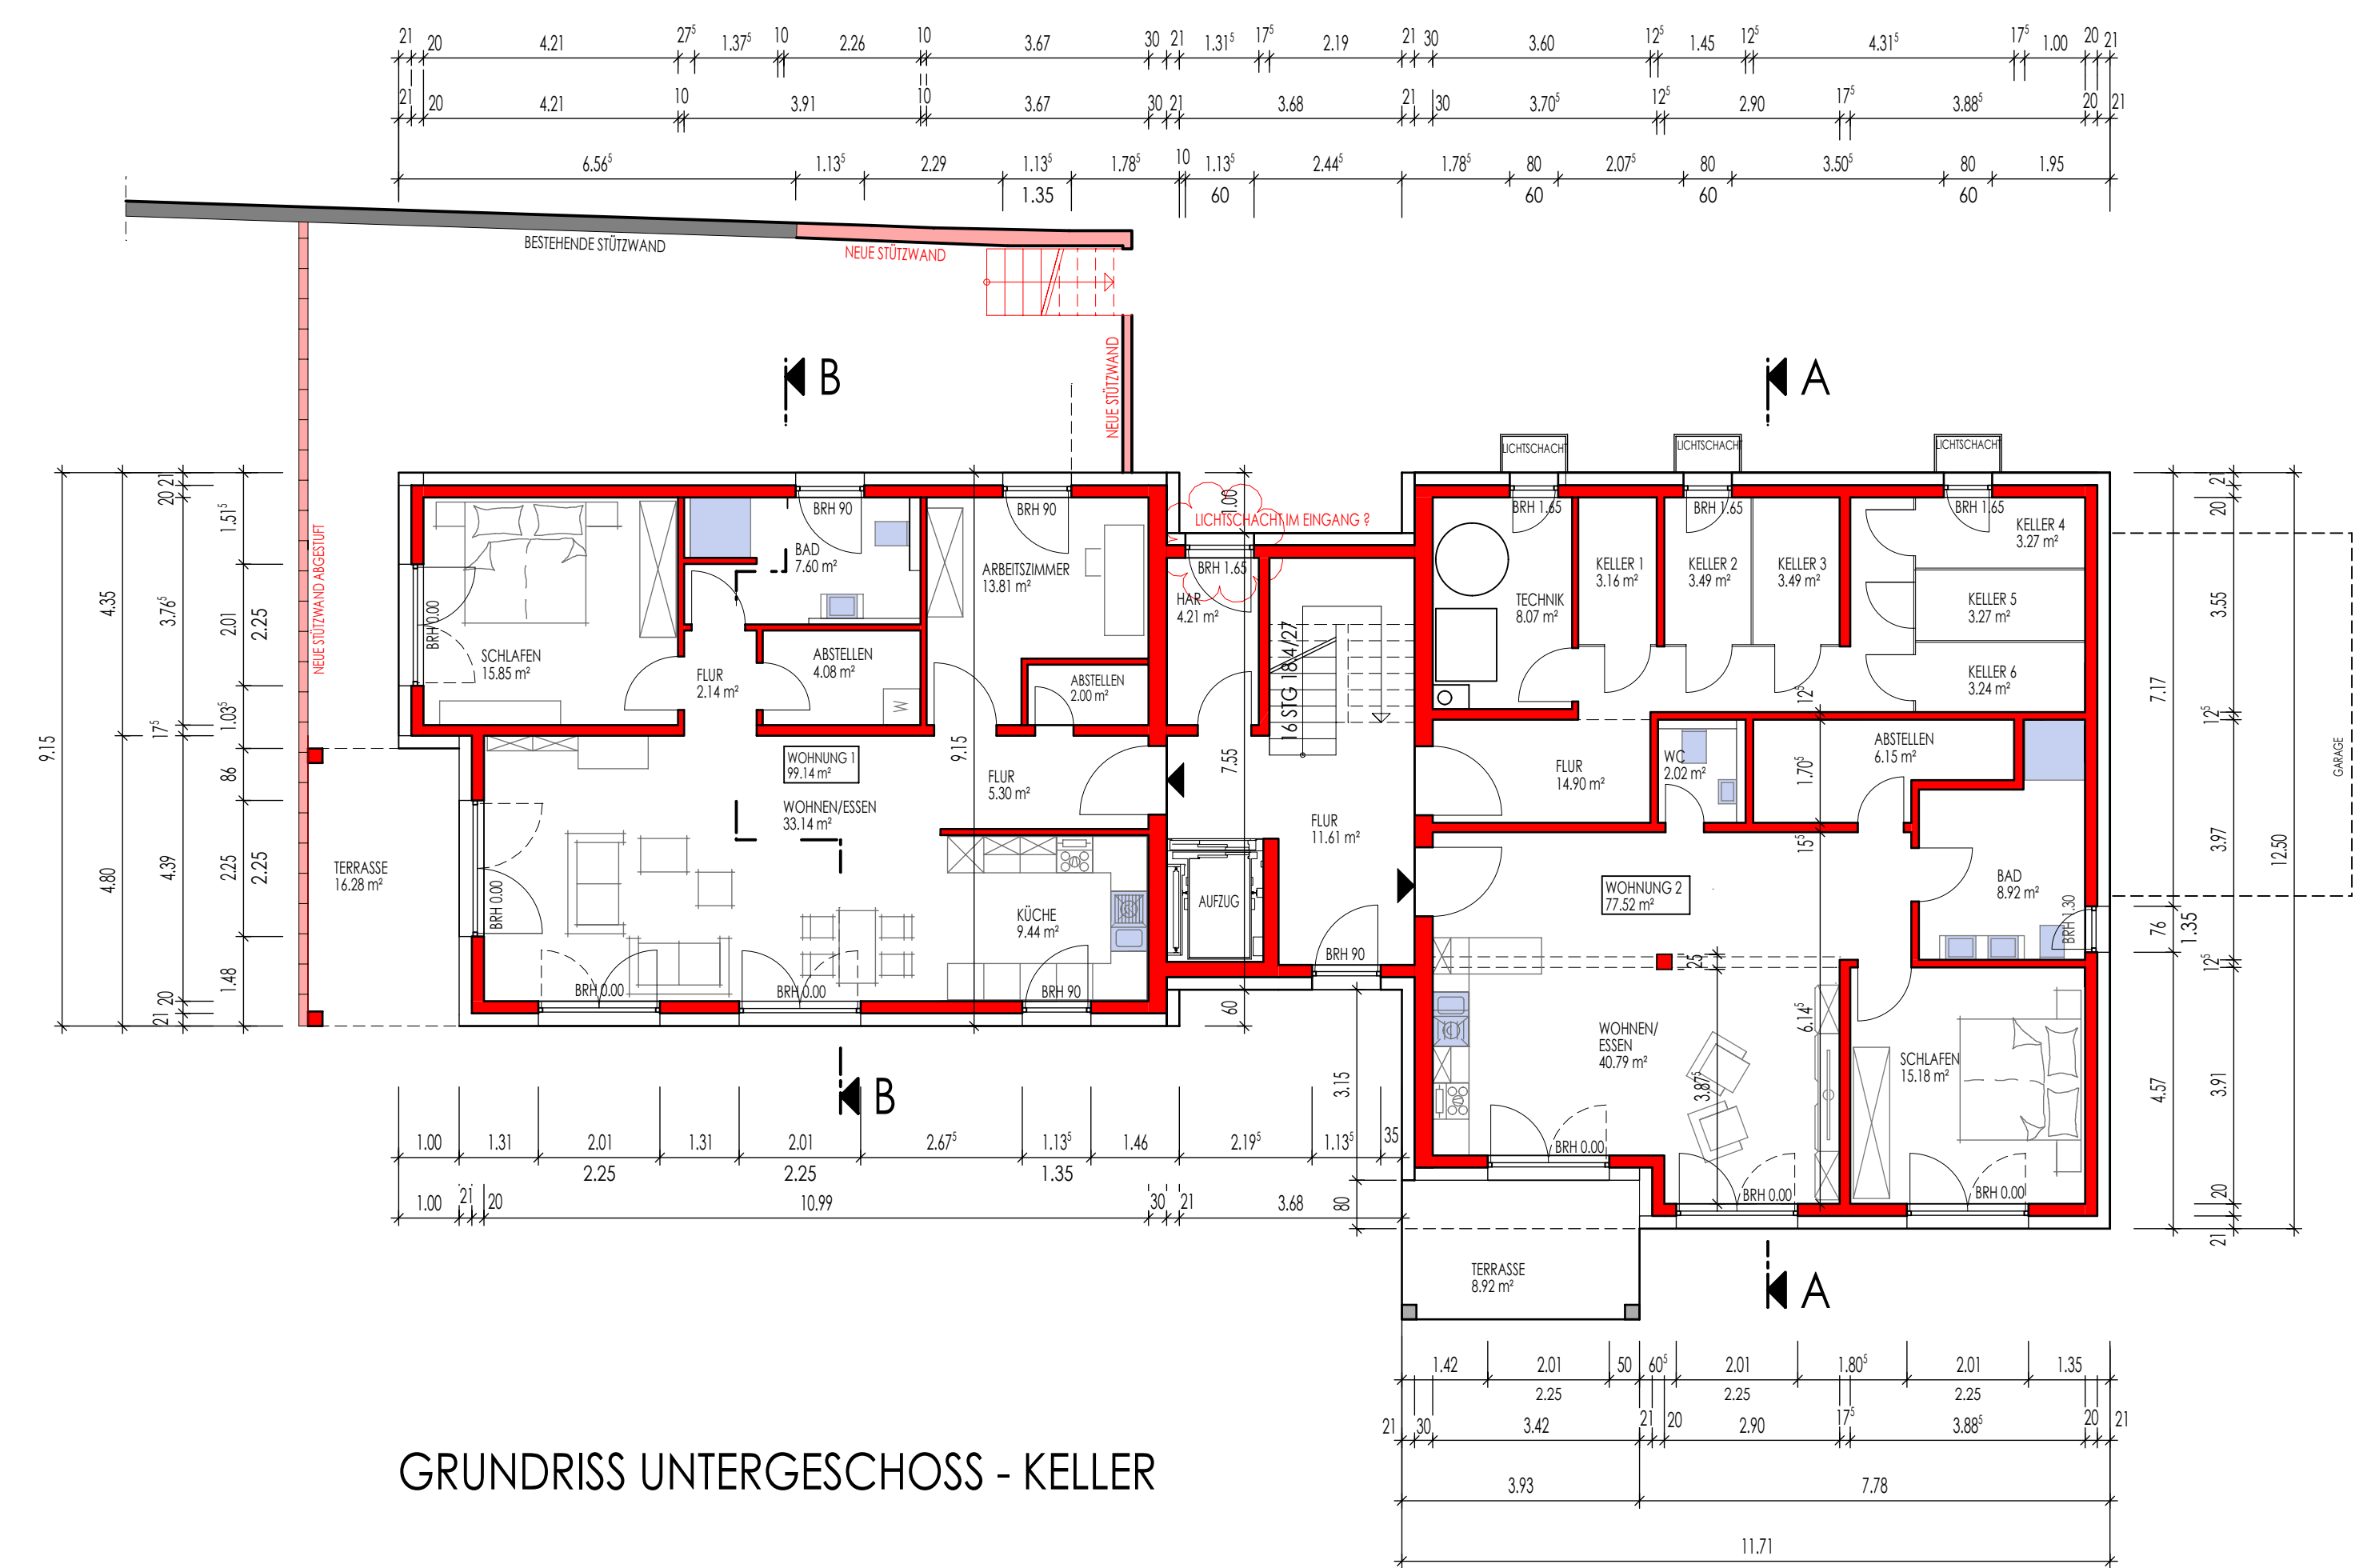

GRUNDRISS UNTERGESCHOSS - KELLER

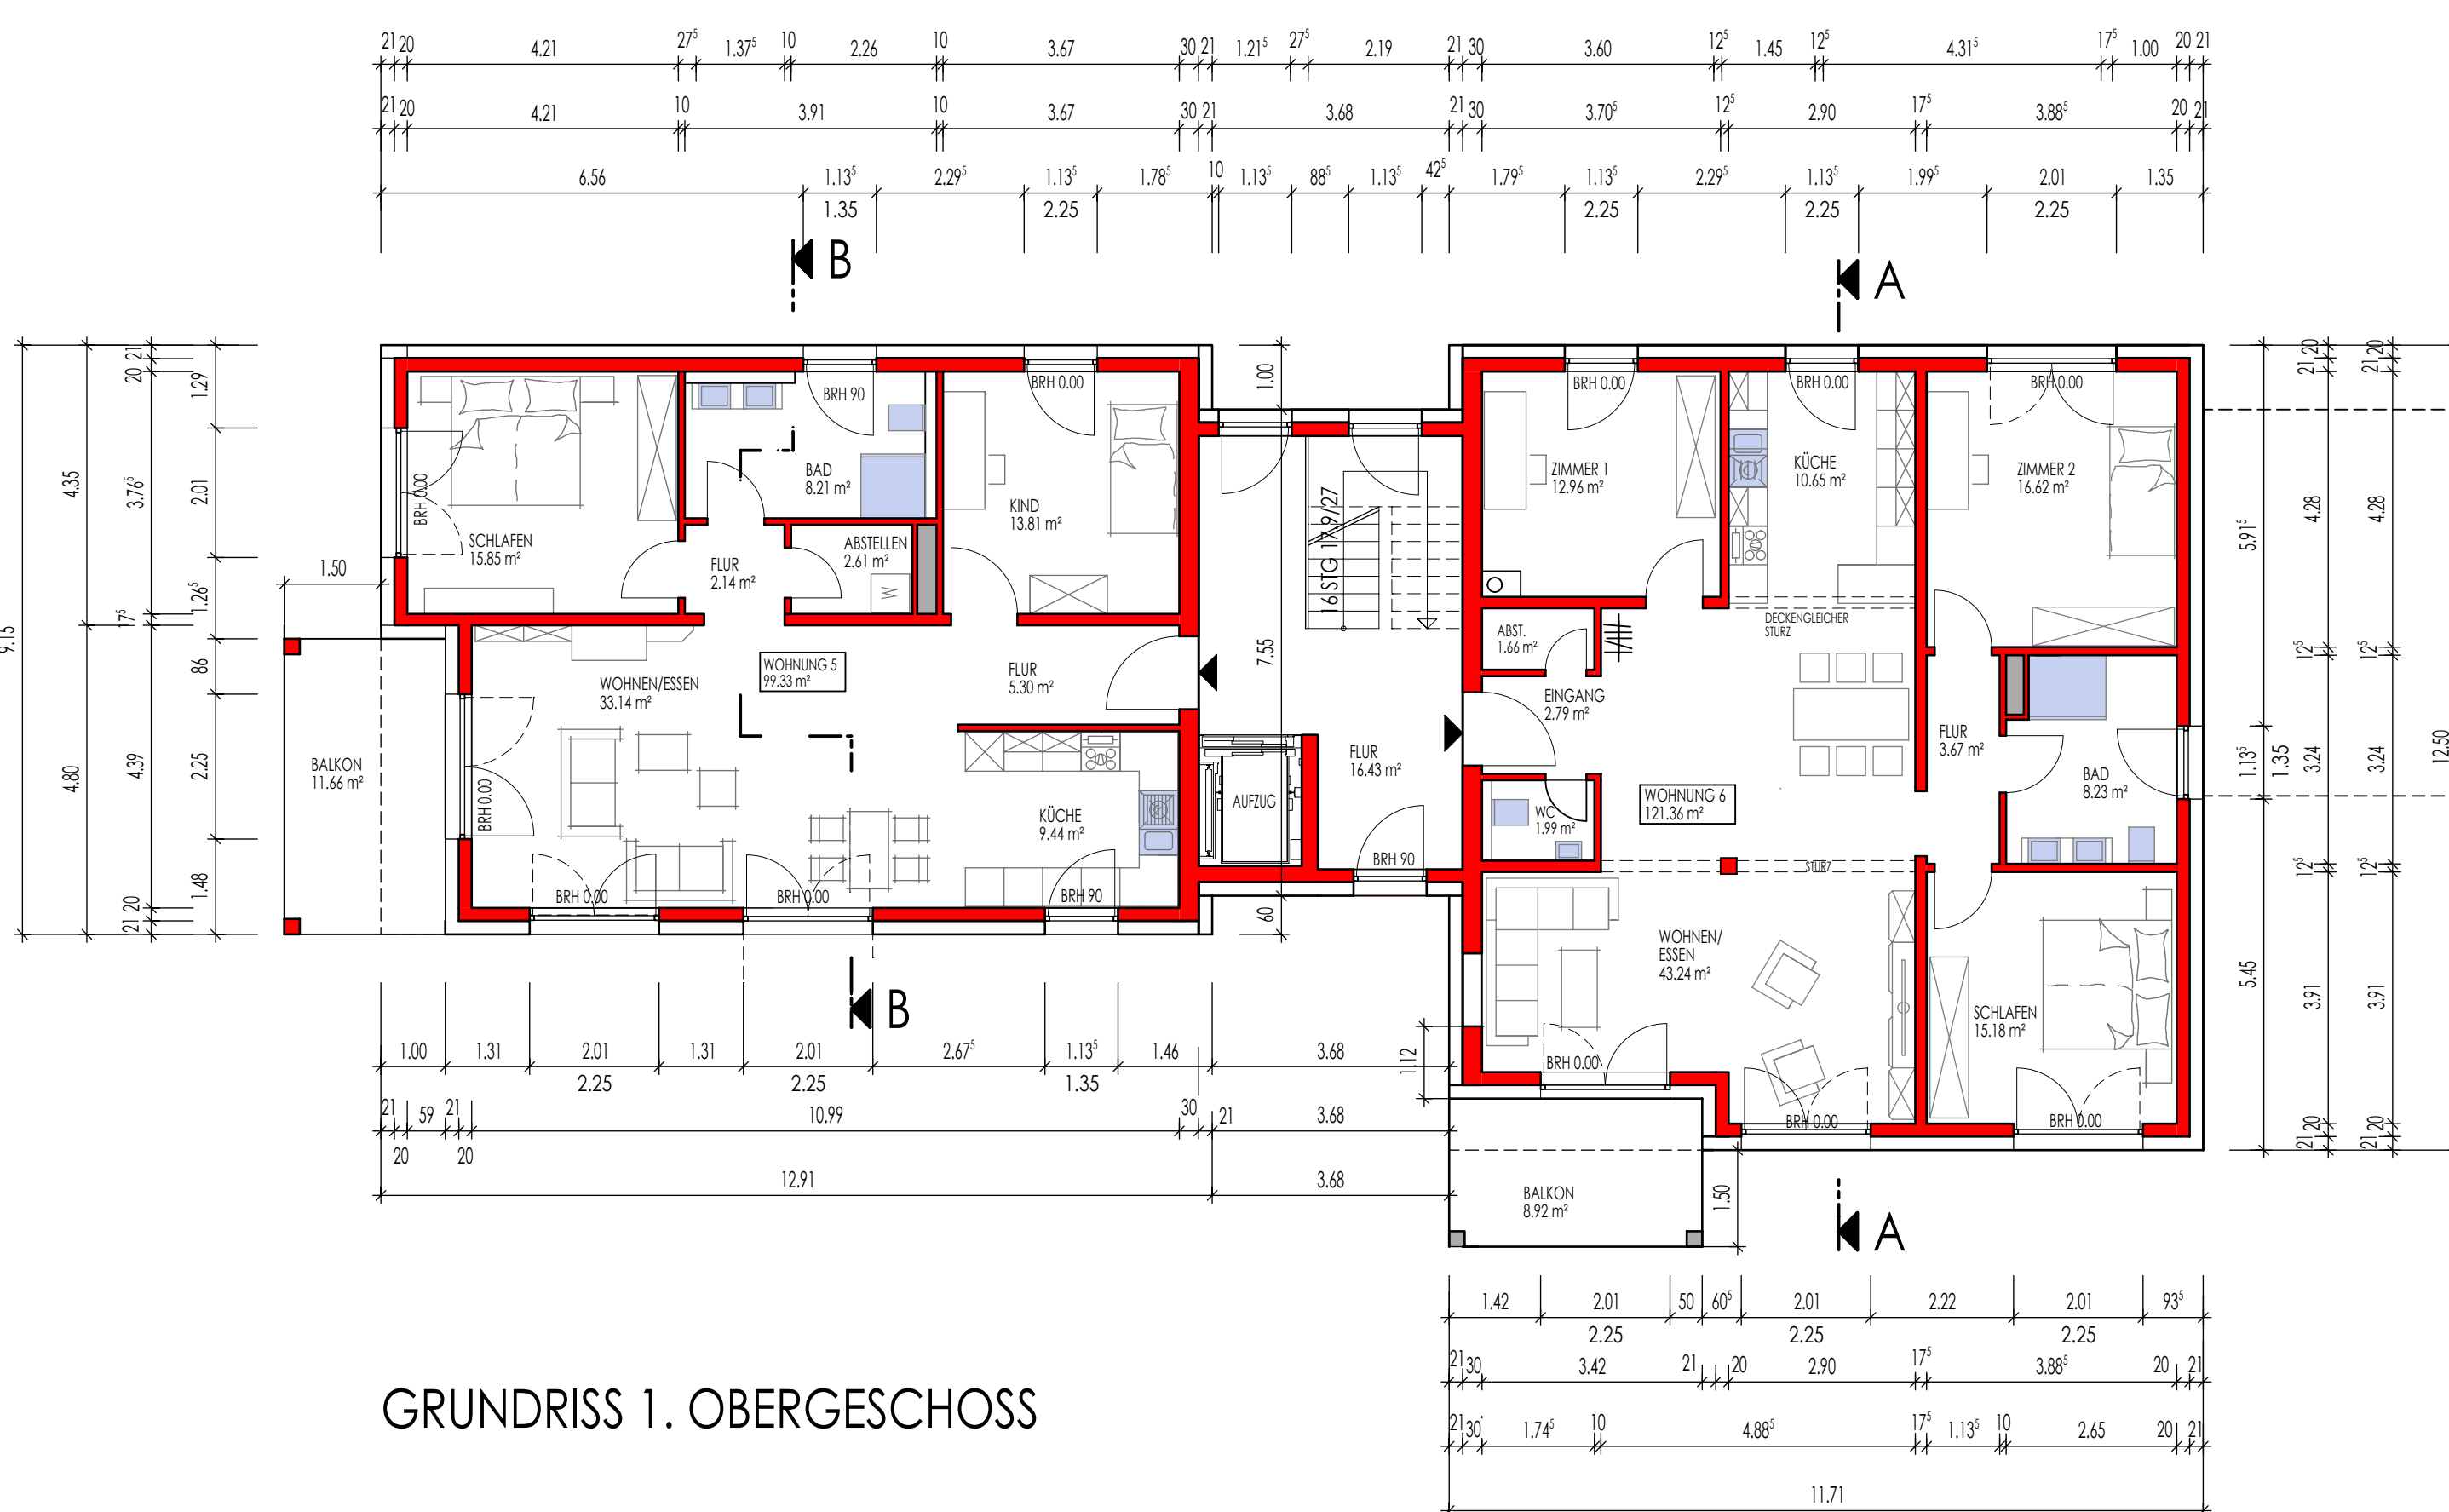

GRUNDRISS 1. OBERGESCHOSS

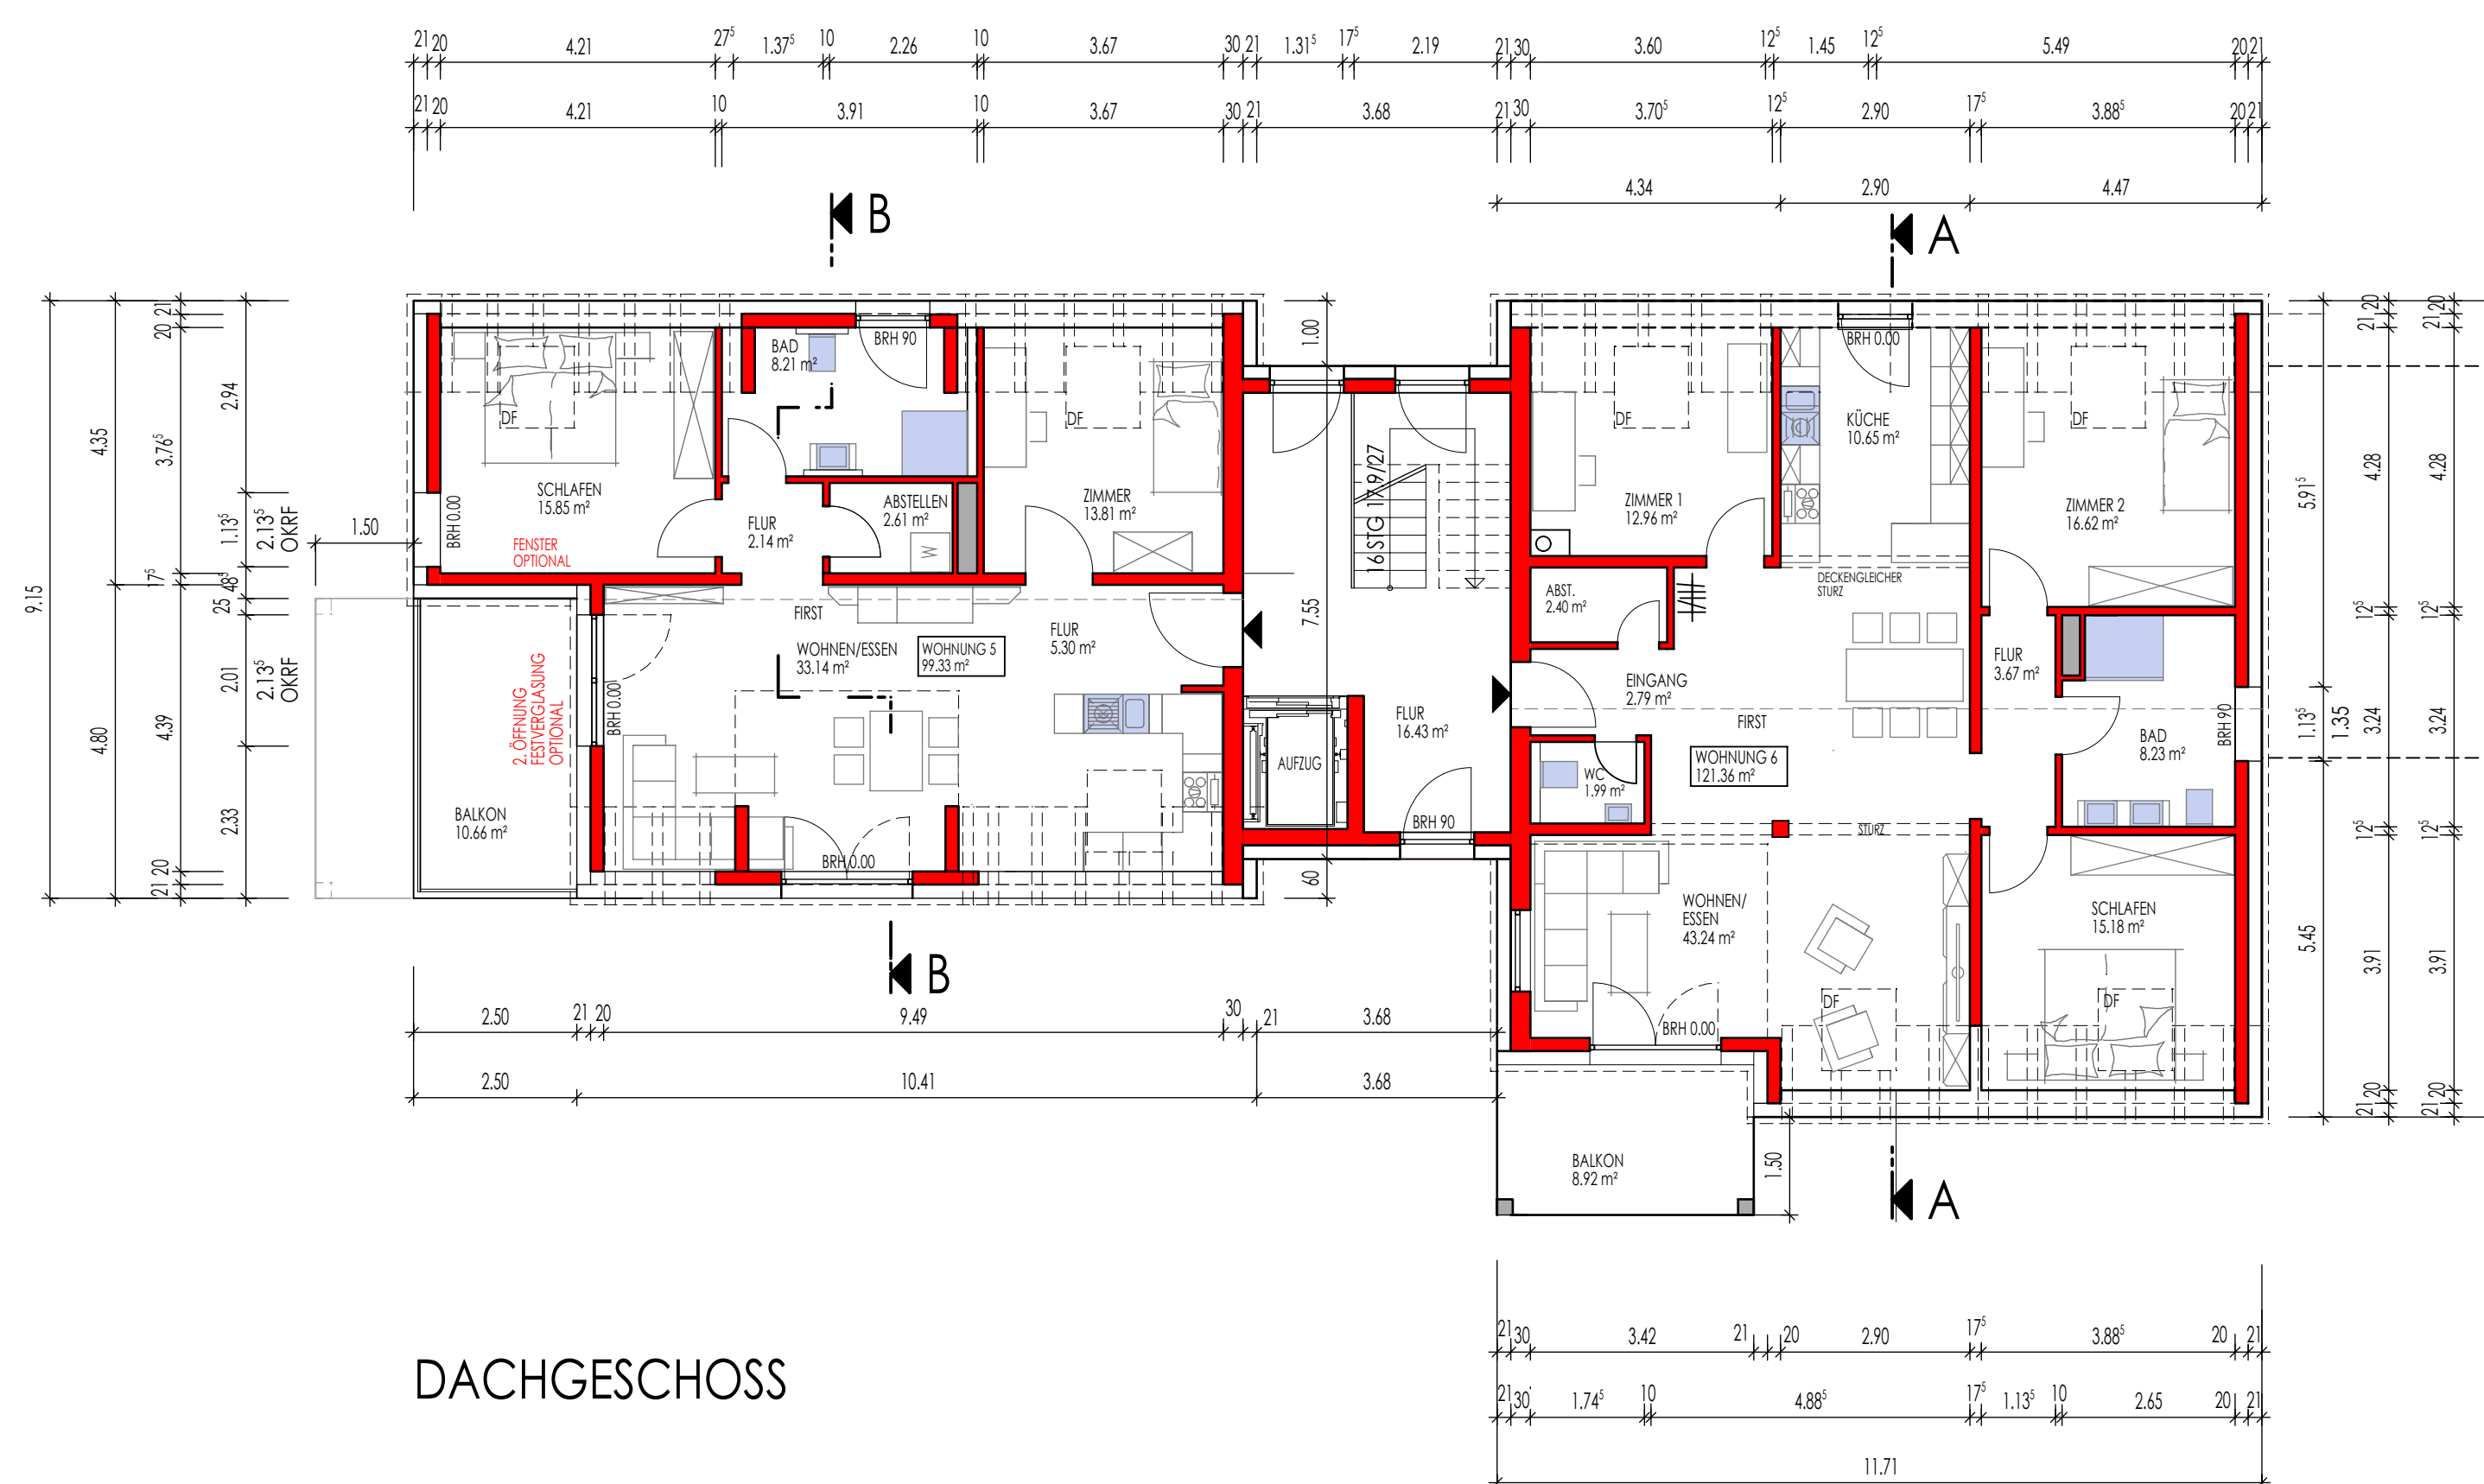

DACHGESCHOSS

INDEX	DATUM	NAME
D		
C		
B		
A		

NEUBAU EINES MEHRFAMILIENHAUSES (8 WOHNHEITEN)

WINTER BAUBETREUUNG W³

BECKENHOFER STRASSE 66955 PRIMASENS

BAUANTRAG

GRUNDRISS

IN BEARBEITUNG

BAUHERR

M 1:100


BLATT 1

BEARBEITET: K.R.
04.11.2021



VOLKER WILHELM
Dipl.-Ing. Freier Architekt

Gensdorfer Str. 5 66954 Primasens
Fon 06331/94326 Fax 92624
Mail info@wilhelm-architekten.de
Internet www.wilhelm-architekten.de

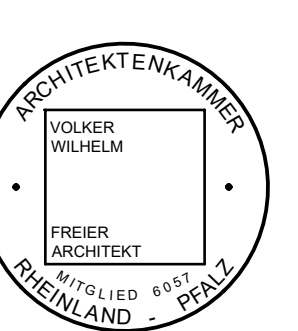

H/B = 841 / 1189 (1,00m²)

Allplan 2011