


Liegenschaftskarte

Erstellt: 28.09.2026

Maßstab: 1:500

Flurstück: 84/23
Flur: 2
Gemarkung: Klecken

Gemeinde: Rosengarten
Kreis: Harburg
Bundesland: Niedersachsen

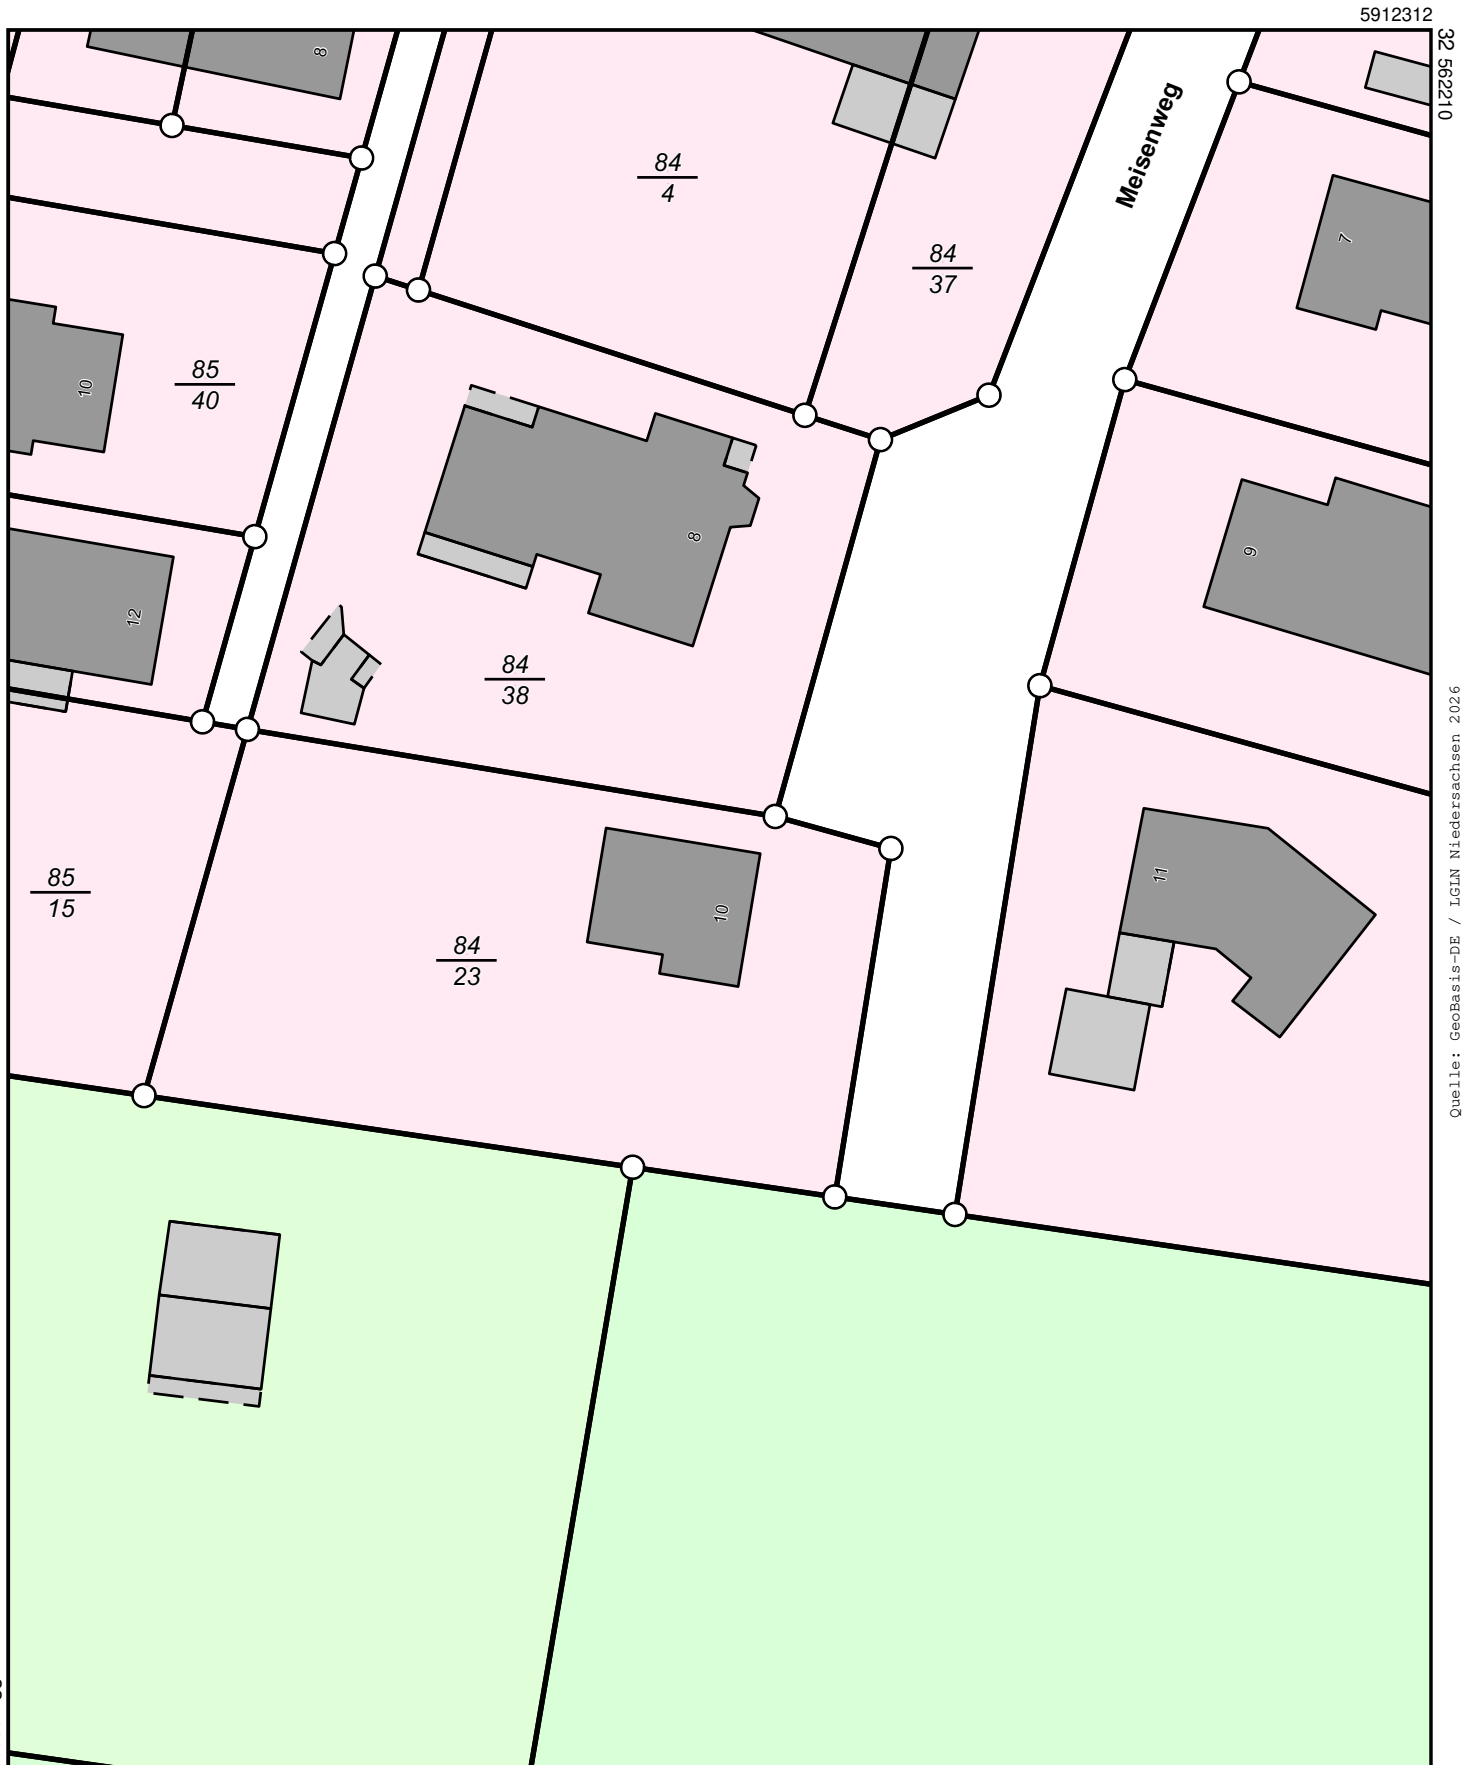

5912312


32 56210

Quelle: GeoBasis-DE / LGN Niedersachsen 2026


32 56216

5912197

Maßstab: 1:500

 

Meter

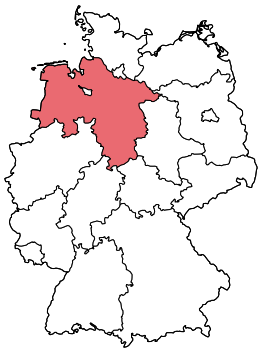

Legende


zur Liegenschaftskarte

Flurstück: 84/23
Flur: 2
Gemarkung: Klecken

Gemeinde: Rosengarten
Kreis: Harburg
Bundesland: Niedersachsen



Flurstück mit
Flurstücksnummer und
Flurstücksgrenze

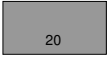


Gebäude mit
Hausnummer



strittige Flurstücksgrenze




Siedlungsfläche

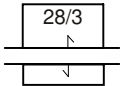

zusammengehörende
Flurstücksteile



Landwirtschaft

 

abgemarkter Grenzpunkt




Industrie- und
Gewerbefläche



Grenzpunkt ohne
Abmarkung



Sport-, Freizeit- und
Erholungsfläche, Friedhof

 


Grenzpunkt, Abmarkung
nach Quellenlage nicht zu
spezifizieren



Straßenverkehr, Weg,
Platz, Bahnverkehr,
Schiffsverkehr




Landesgrenze
(Bundesland)

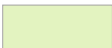

Gartenland, Grünland,
Gewässer- oder
Verkehrsbegleitfläche




Kreisgrenze, Grenze
Kreisfreier Stadt

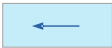

Fließgewässer



Grenze der
Verwaltungsgemeinschaft

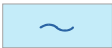

Stehendes Gewässer,
Hafenbecken, Meer



Gemeindegrenze



Nadelwald



Gemarkungsgrenze



Laubwald



Flurgrenze




Mischwald




Wohngebäude



Gehölz, Windschutz

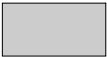


Gebäude für Wirtschaft
oder Gewerbe

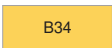

Bundesautobahn,
Bundesstraße (hier
Bundesstr. 34)



Gebäude für öffentliche
Zwecke

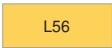

Landes- oder Staatsstraße
(hier Landesstr. 56)