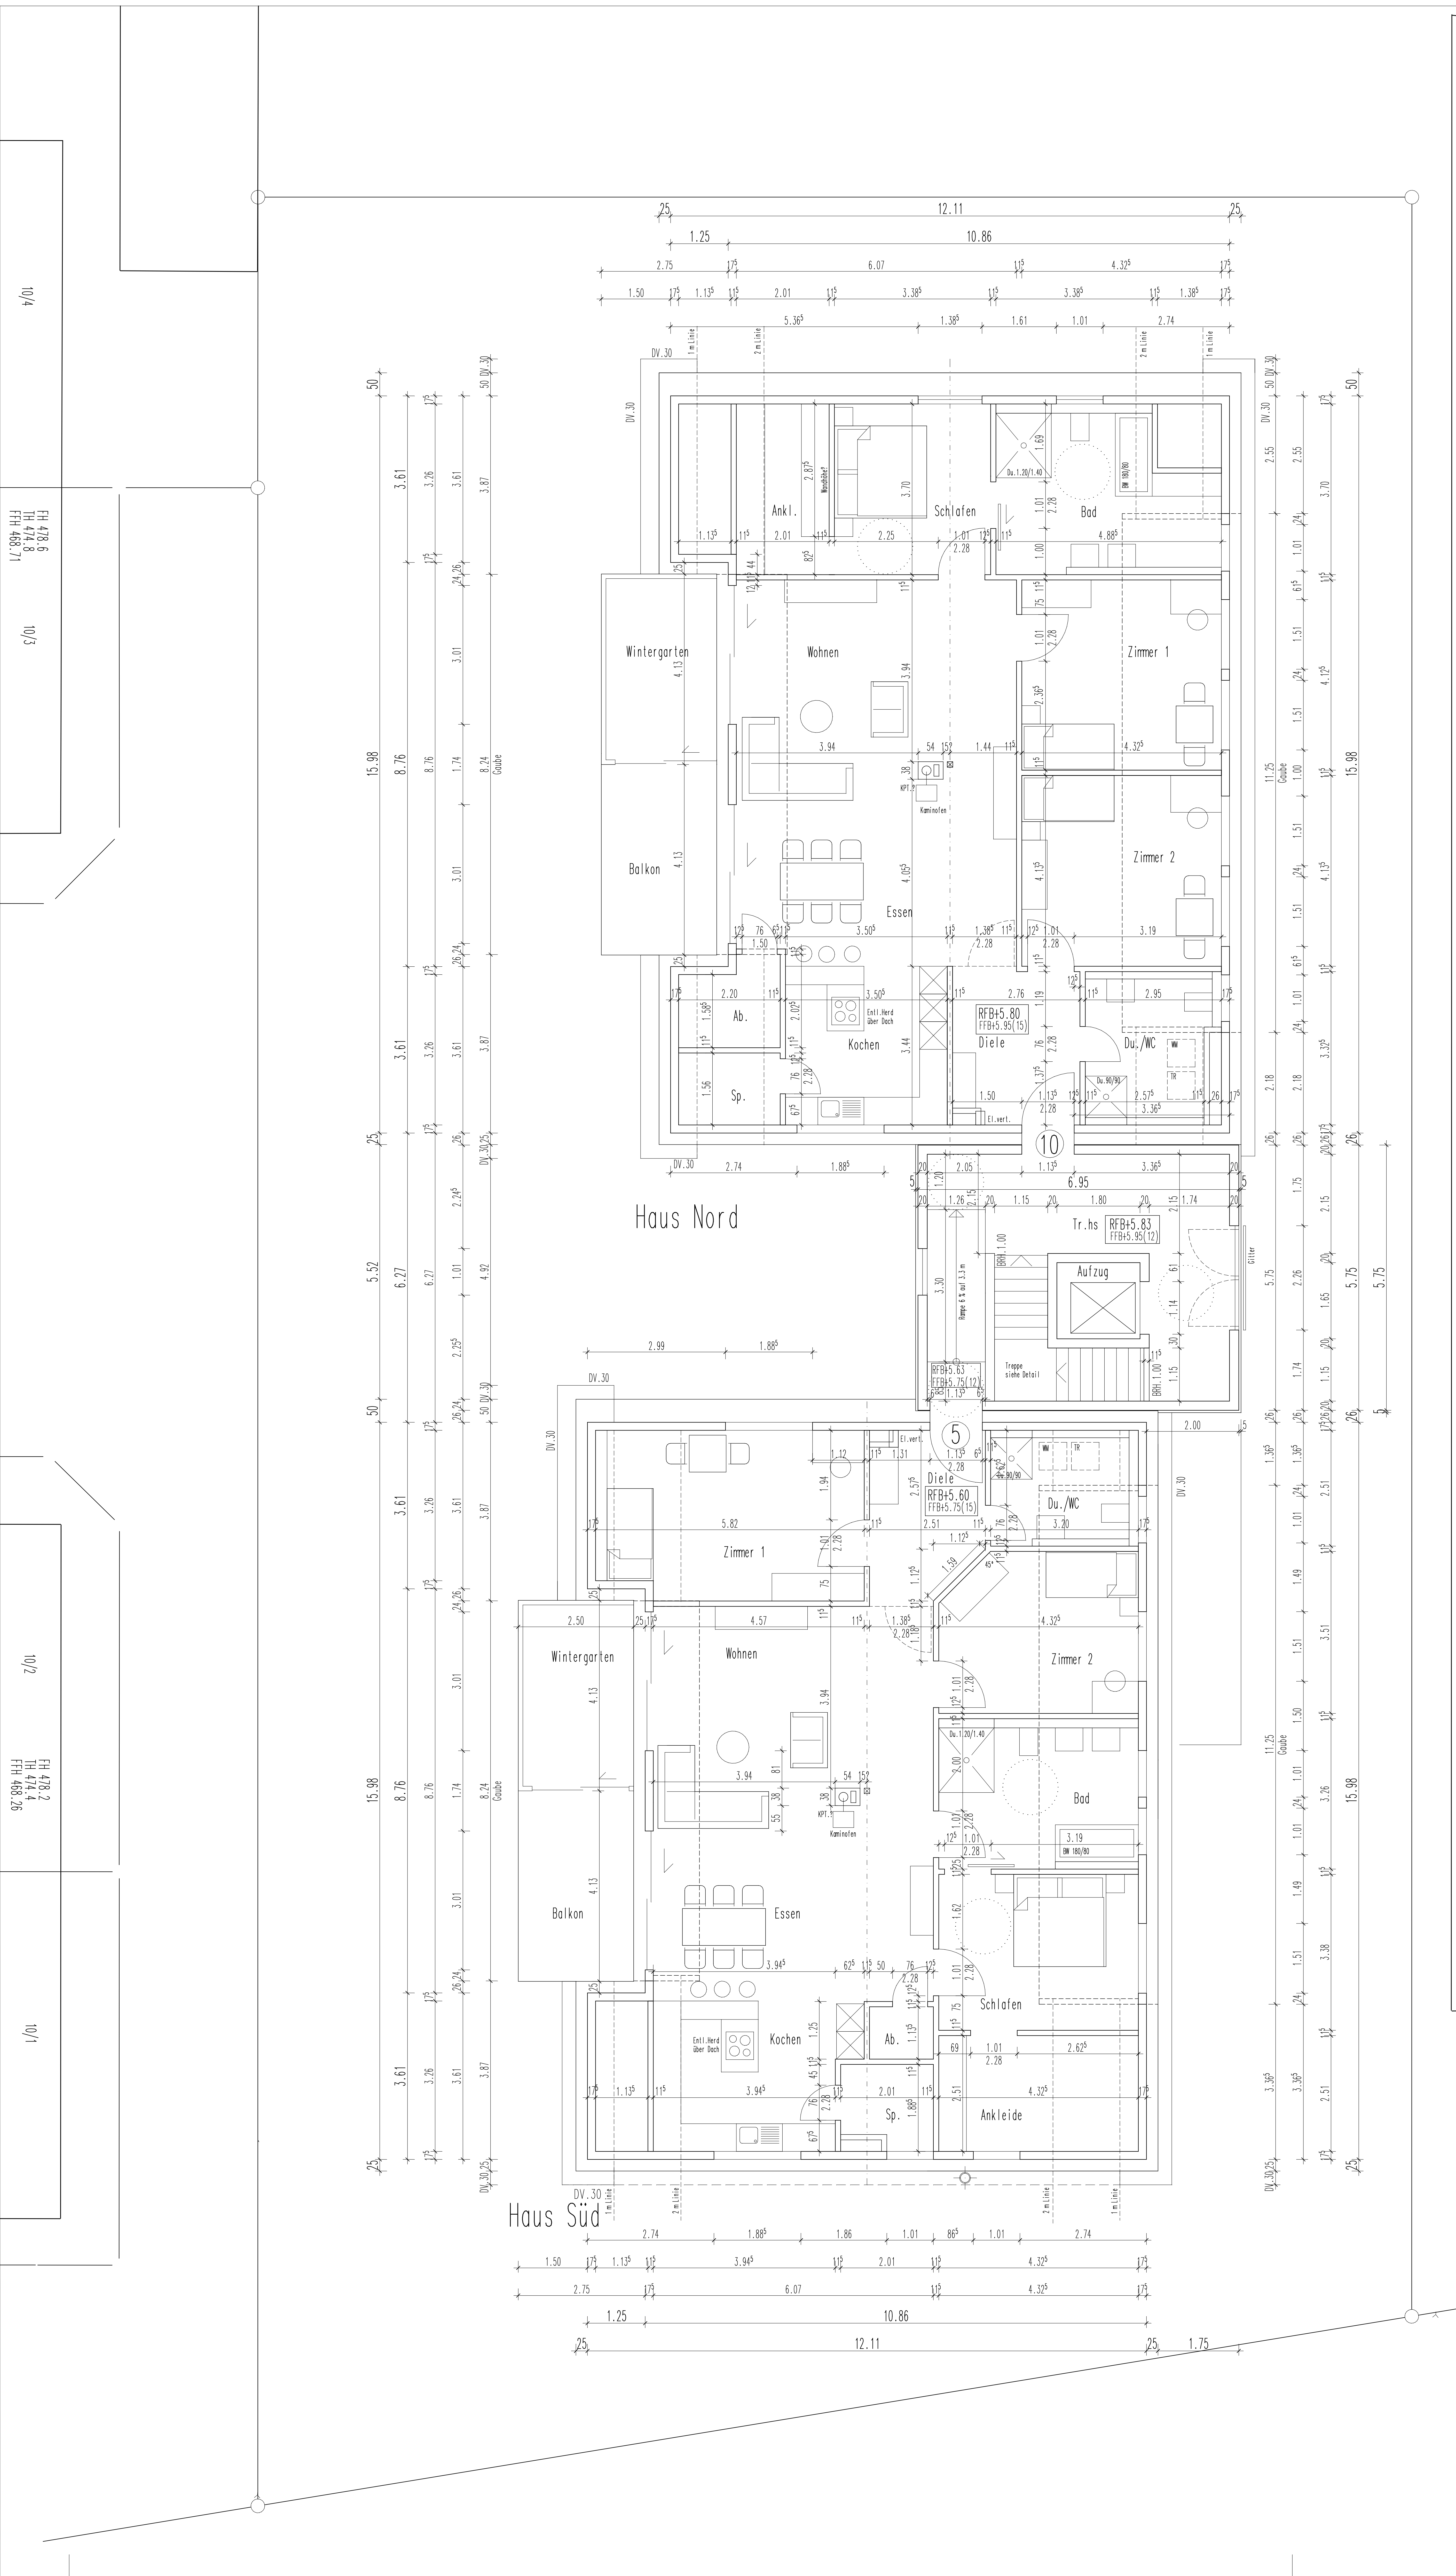
Haus Nord
Haus Süd
Schlafen
Ankl.
Bad
Wohnen
Wintergarten
Balkon
Zimmer 1
Zimmer 2
Essen
Kochen
Ab.
Sp.
Diele
Du./WC
Tr.hs
Aufzug
Ankleide
Kaminofen
Entl.Herd über Dach
RFB+5.80
FFB+5.95(15)
RFB+5.83
FFB+5.95(12)
RFB+5.60
FFB+5.75(15)
RFB+5.63
FFB+5.75(12)
Treppe siehe Detail
Gitter
El.vert.
Gaube
DV.30
1 m Linie
2 m Linie
10
5
12.11
10.86
15.98
10/4
10/3
10/2
10/1
FH 478.6
TH 474.8
FFH 468.71
FH 478.2
TH 474.4
FFH 468.26

FUSSBODENAUFBAU DG

10 MM BELAG
65 MM AE 20
25-2 MM SYSTEMPLATTE, WLG 045
50 MM PUR WLG 040
150 MM

Haus Nord EFH.=RFB +0.20 = 467.70
Haus Süd EFH.=RFB+-0.00 = 467.50

2 WOHNHÄUSER MIT JE 5 WE + TIEFGARAGE
SCHILLERSTR. 8 + 8/1, 71154 NUFRINGEN

WERKPLAN M. 1:50
DACHGESCHOSS

BAUHERR: BAUHERRENGEMEINSCHAFT KUGEL
NECKARSTR. 57 + 59, 71154 NUFRINGEN

ARCHITEKTUR + BAULEITUNG: GÜNTER MAISCH
KALKOFENSTR. 21, 71032 BÖBLINGEN, T.07031-228750

DATUM	GEZ.		PLAN NR
24.01.12	AL		
			4 -
			1211