


4.35
4.12
2.03
2.53
2.4
4.35
30

Sickerdolle

überwachte Öldichte Mannungstisch dem Tankinhalt
Abstand von den Wänden.
2 Seiten 40 cm, 2 Seiten 25 cm
Abstand zw. ... und Decke 60 cm
Bodenabstand mindestens 11 cm.
Dergesamte Tankraum ist feuerverstärkt herzustellen

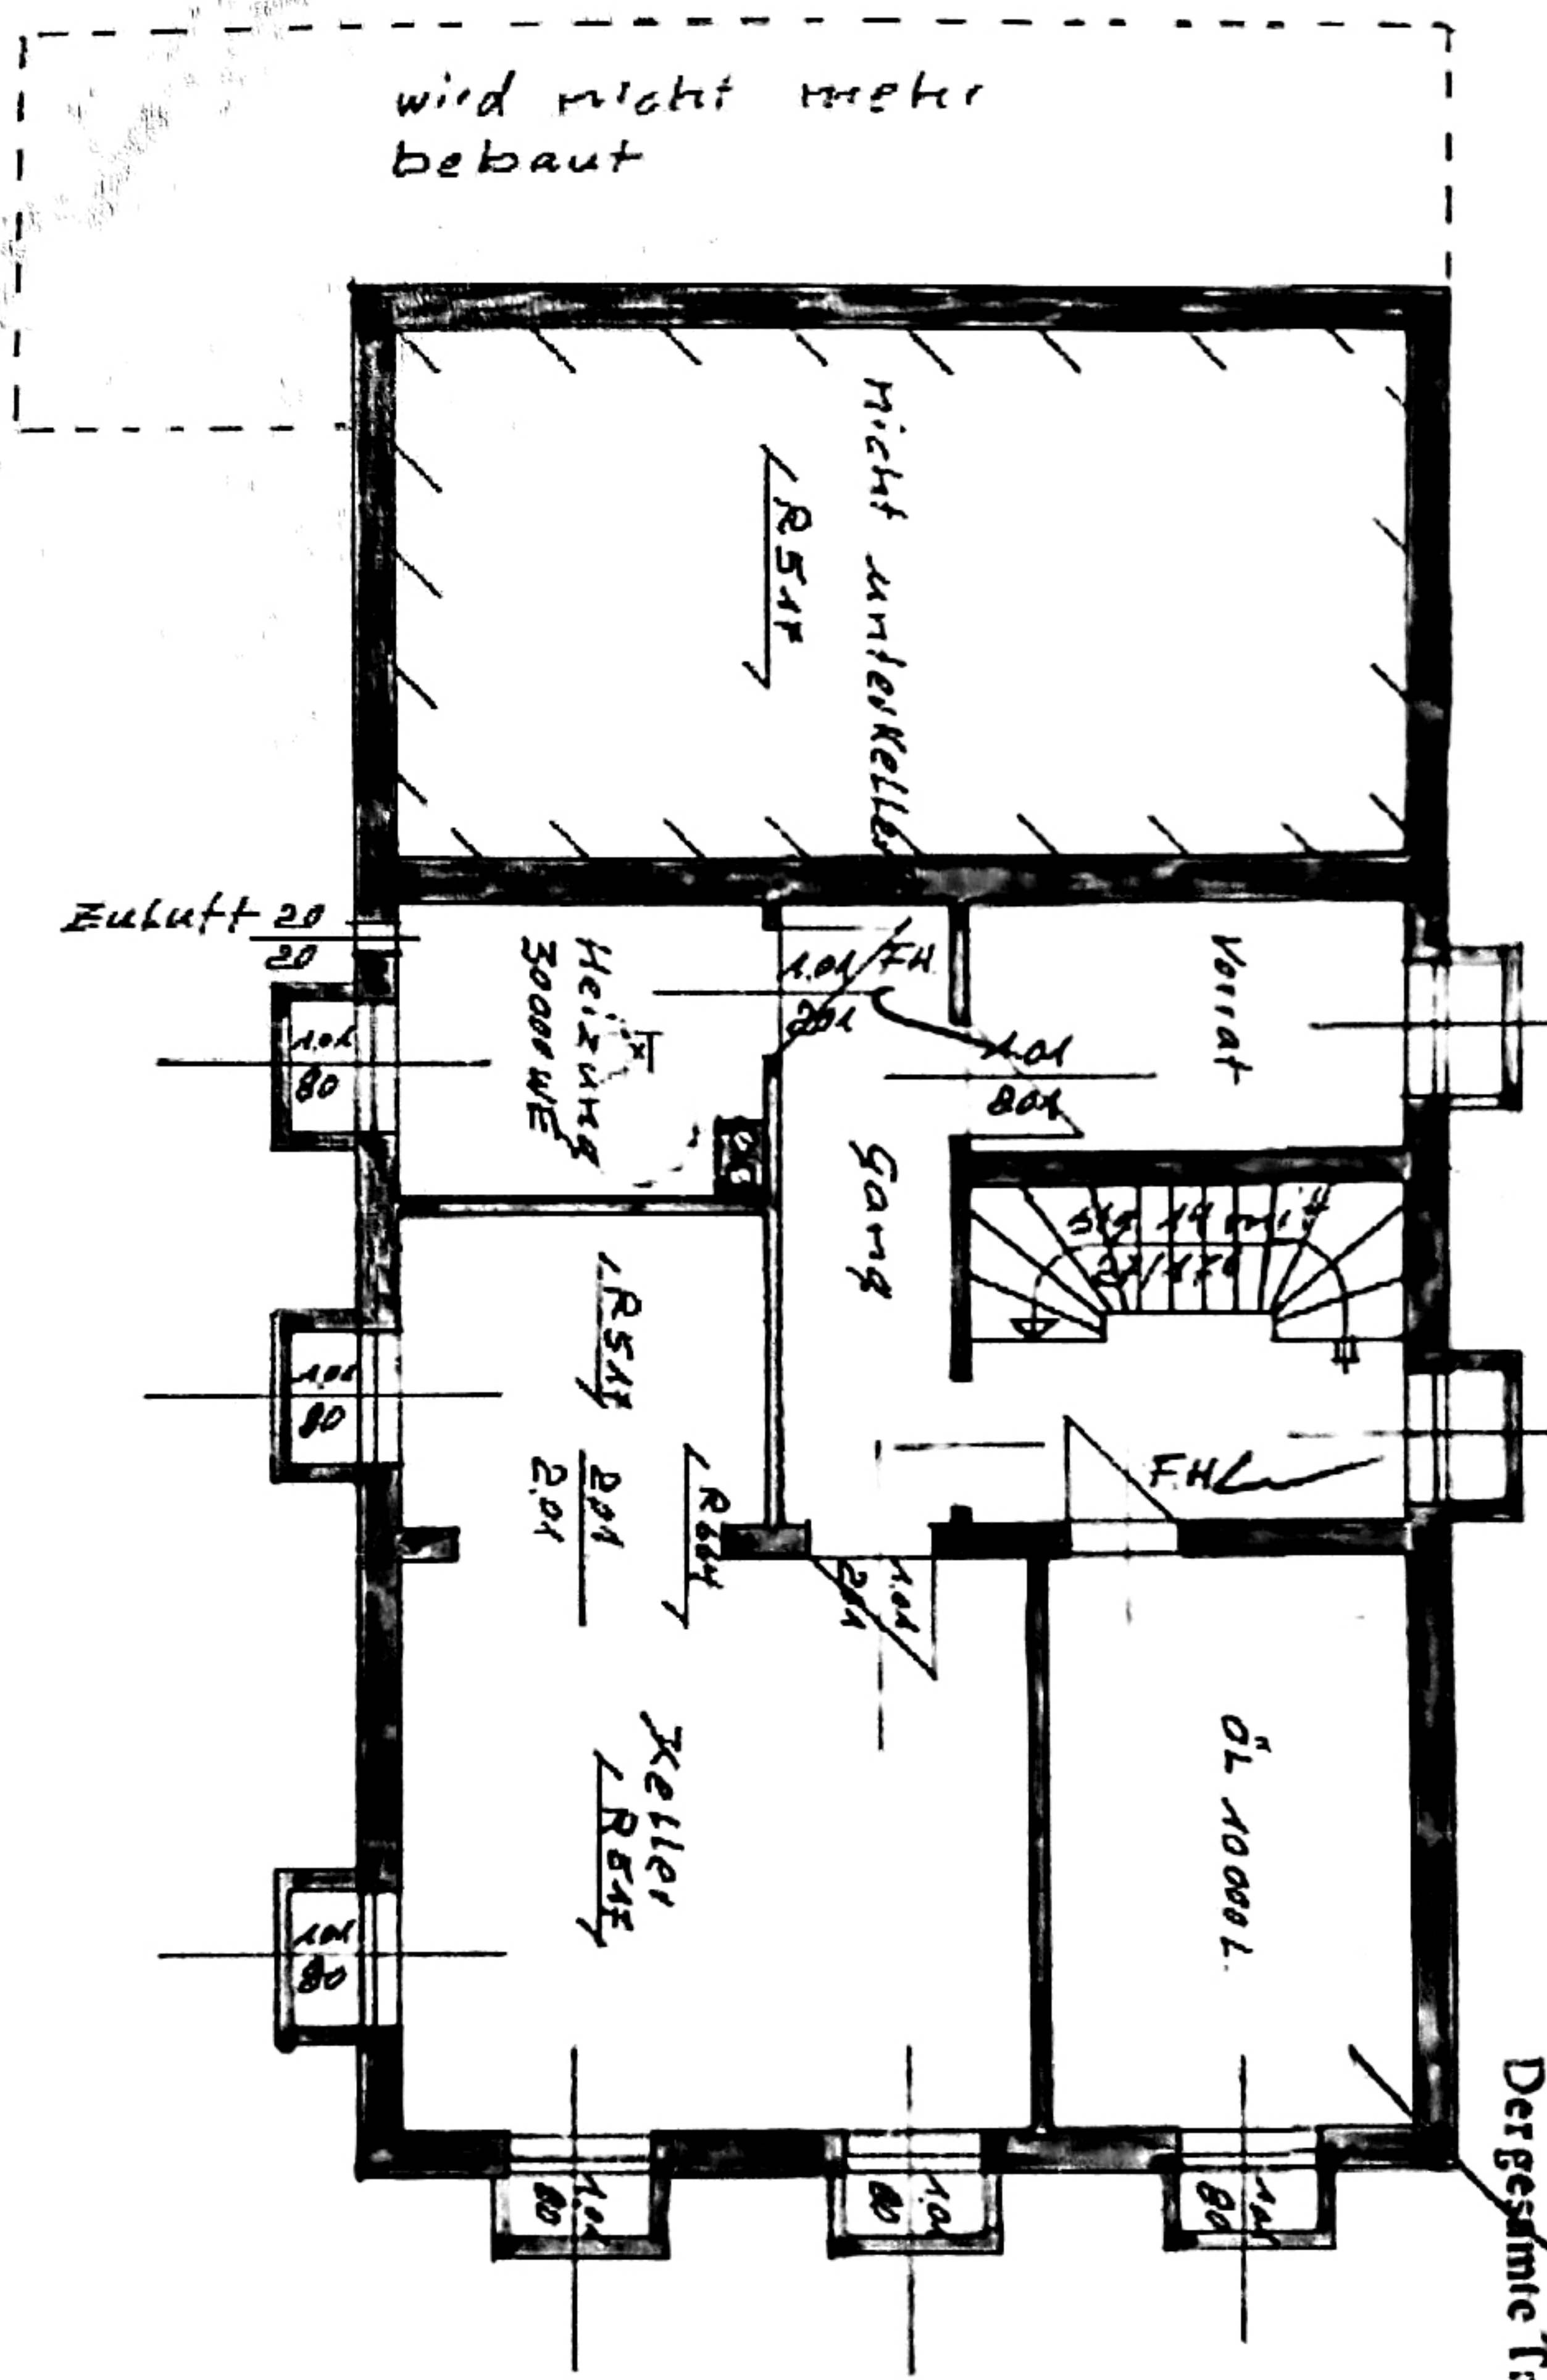

wird nicht mehr
bebaut

Sickerdolle

30
4.73
2.02
8.25