


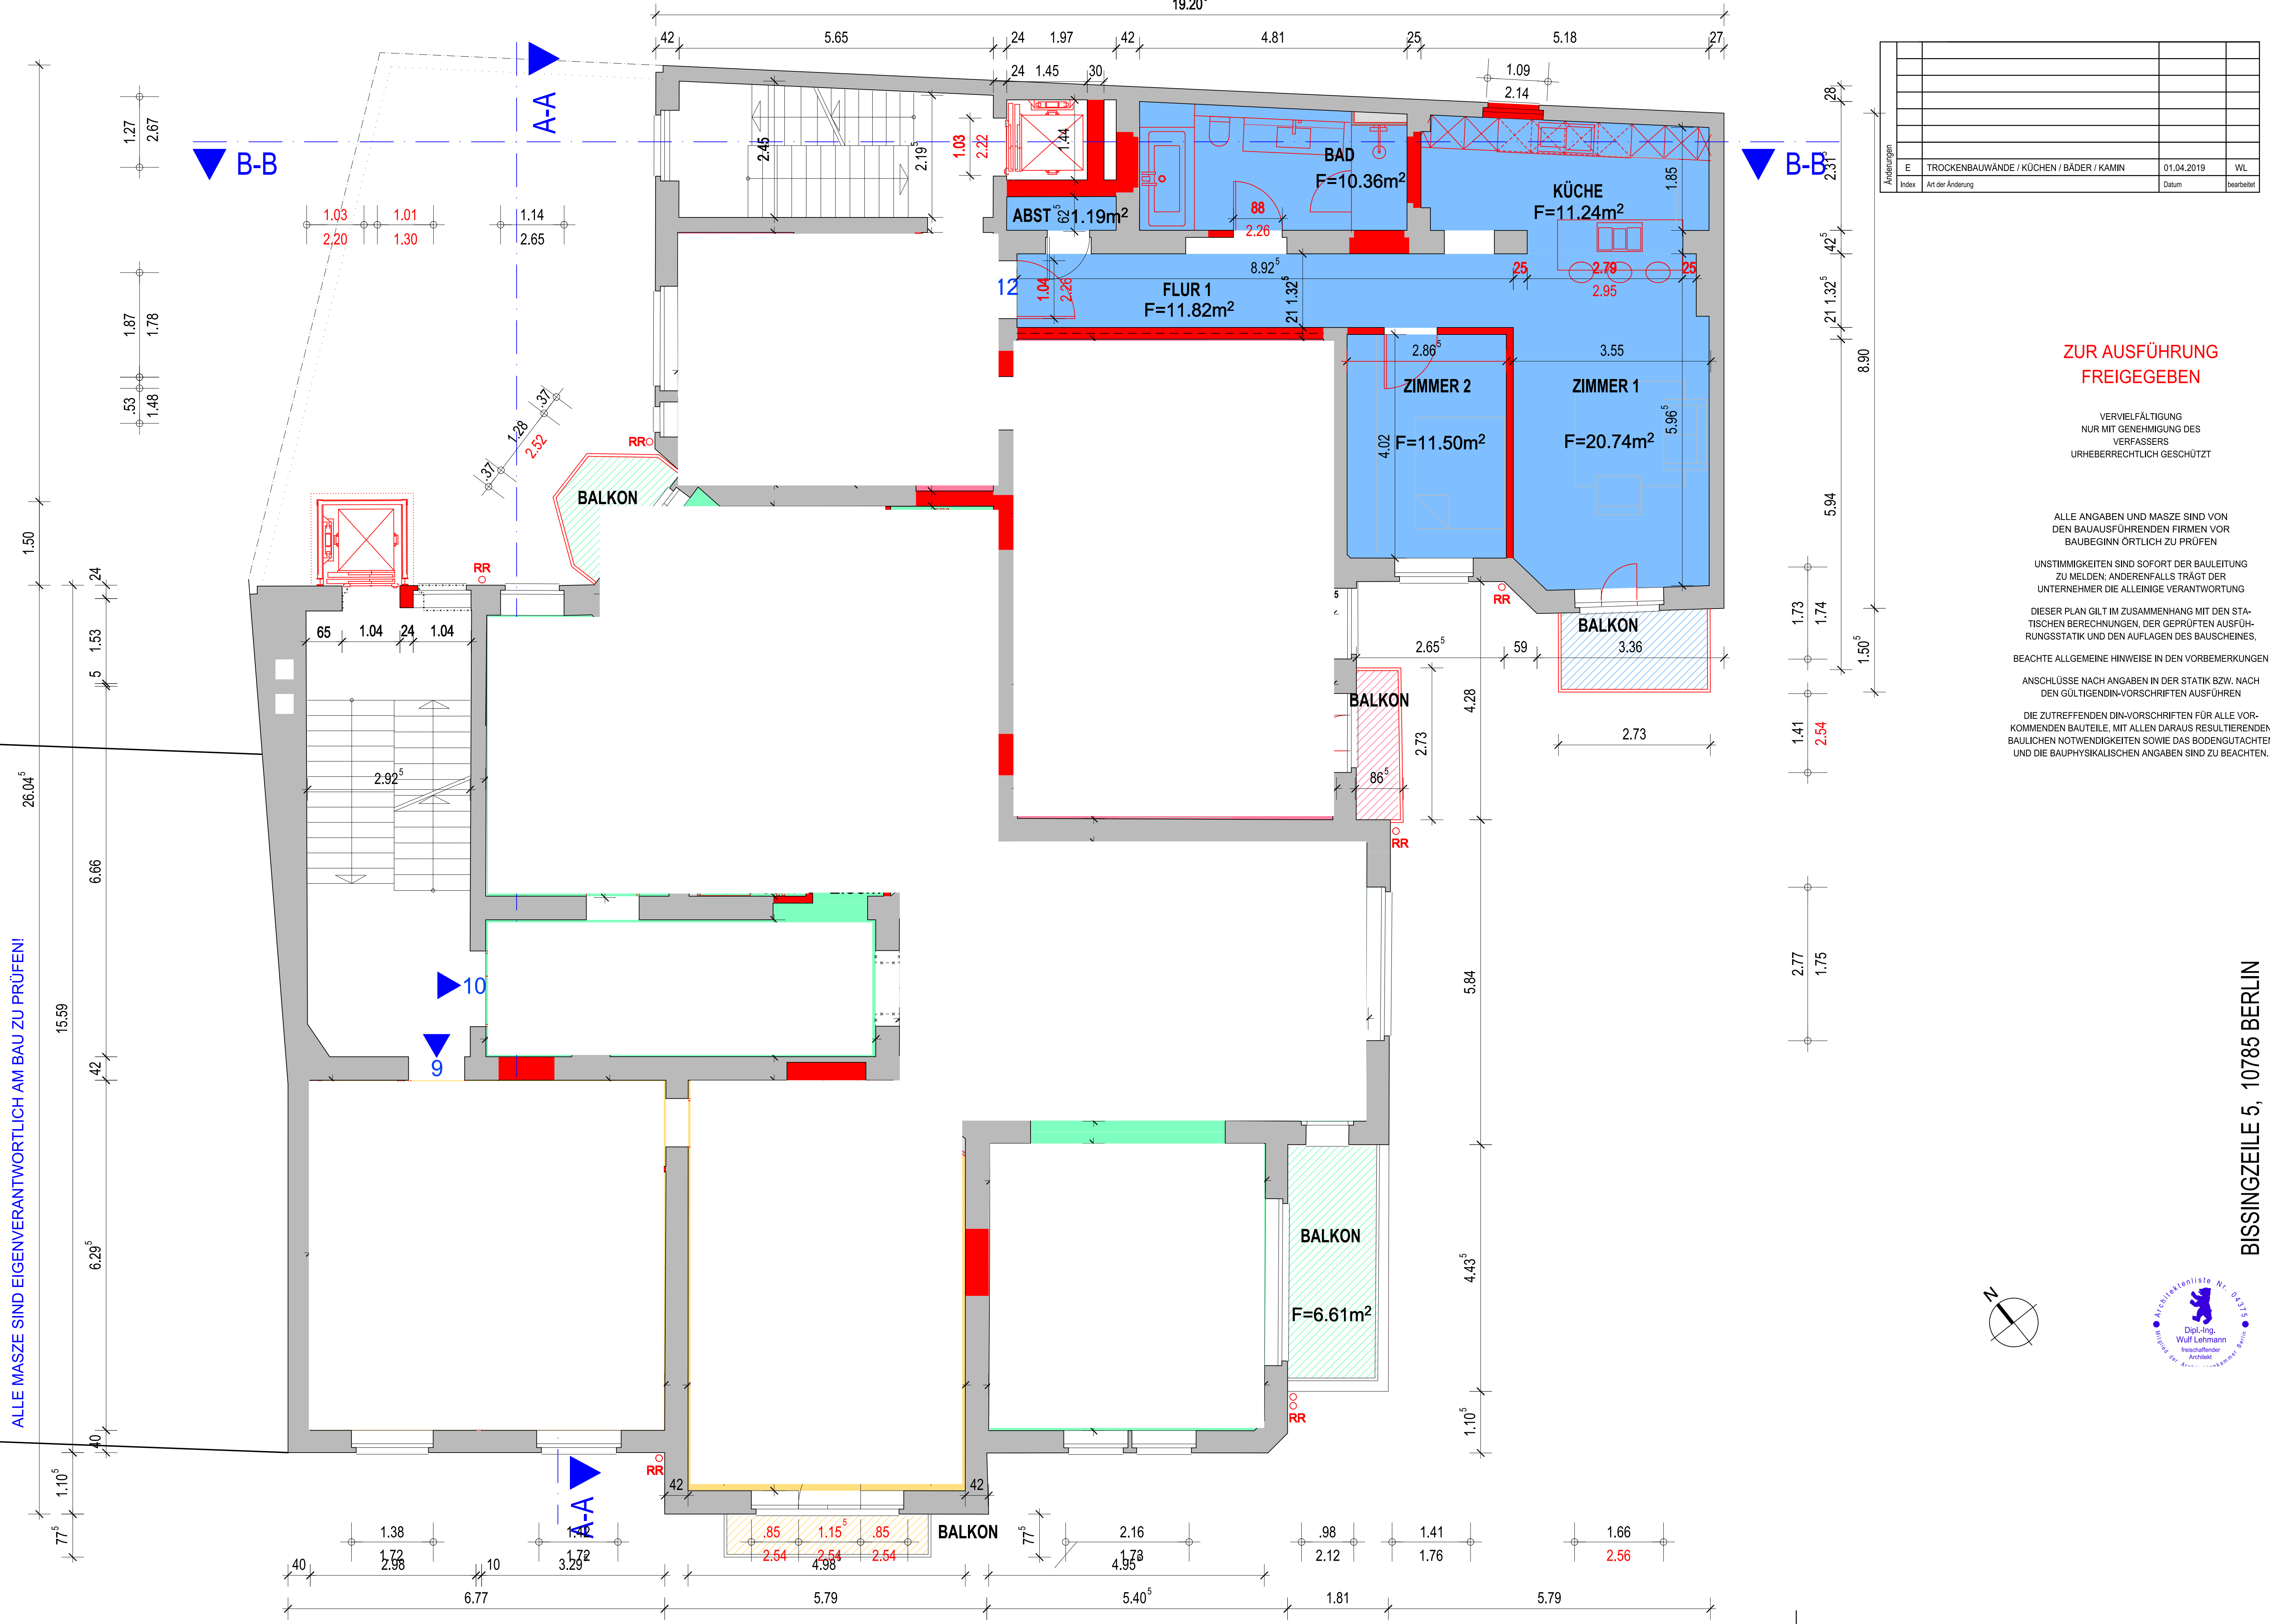

Änderungen			
Index	Art der Änderung	Datum	bearbeitet
E	TROCKENBAUWÄNDE / KÜCHEN / BÄDER / KAMIN	01.04.2019	WL

ZUR AUSFÜHRUNG
FREIGEgeben

VERVIELFÄLTIGUNG
NUR MIT GENEHMIGUNG DES
VERFASSERS
URHEBERRECHTLICH GESCHÜTZT

ALLE ANGABEN UND MASZE SIND VON
DEN BAUAUSFÜHRENDEN FIRMEN VOR
BAUBEGINN ÖRTLICH ZU PRÜFEN

UNSTIMMIGKEITEN SIND SOFORT DER BAULEITUNG
ZU MELDEN; ANDERENFALLS TRÄGT DER
UNTERNEHMER DIE ALLEINIGE VERANTWORTUNG

DIESER PLAN GILT IM ZUSAMMENHANG MIT DEN STA-
TISCHEN BERECHNUNGEN, DER GEPRÜFTEN AUSFÜH-
RUNGSSTATIK UND DEN AUFLAGEN DES BAUSCHEINES.

BEACHT E ALLGEMEINE HINWEISE IN DEN VORBEMERKUNGEN

ANSCHLÜSSE NACH ANGABEN IN DER STATIK BZW. NACH
DEN GÜLTIGENDIN-VORSCHRIFTEN AUSFÜHREN

DIE ZUTREFFENDEN DIN-VORSCHRIFTEN FÜR ALLE VOR-
KOMMENDEN BAUTEILE, MIT ALLEN DARAUS RESULTIERENDEN
BAULICHEN NOTWENDIGKEITEN SOWIE DAS BODENGUTACHTEN
UND DIE BAUPHYSIKALISCHEN ANGABEN SIND ZU BEACHTEN.

