



Anlage 2


GRUNDRISS ERDGESCHOSS

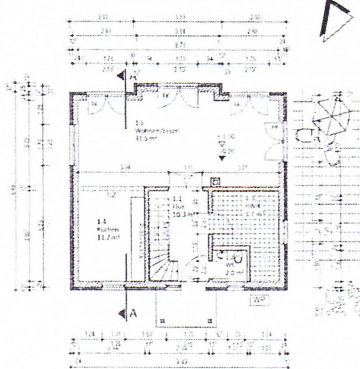


GRUNDRISS DACHGESCHOSS

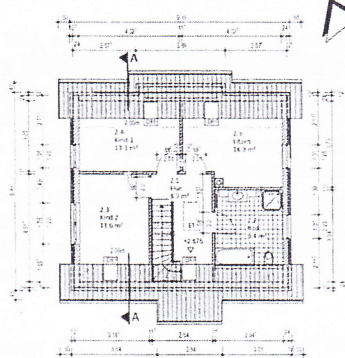


SNITT A-A

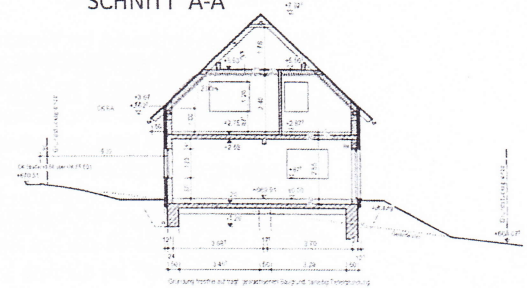


ANSICHT NORDOST

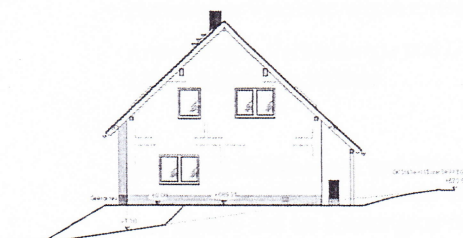


ANSICHT SÜDOST

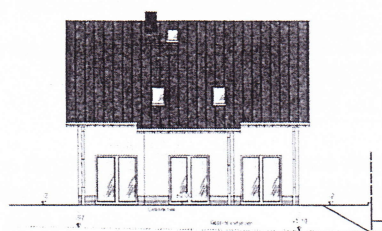

ANSICHT NORDWEST

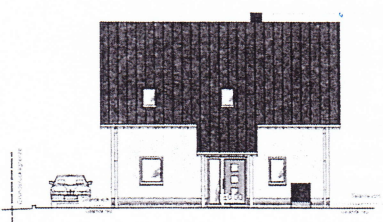


ANSICHT SÜDWEST

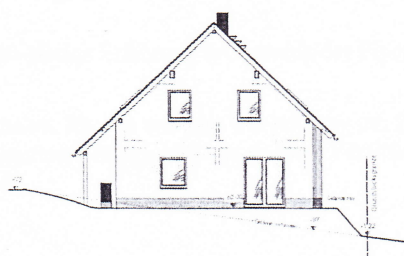

Straße des Friedens 10
04352 Raschau
info@cas-immocoop.de

CAS IMMOBILIEN COOP

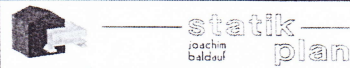INDEX	ÄNDERUNGEN/ERGÄNZUNGEN	DATUM
Zustimmung der beteiligten Nachbarn:		
Funktion	Eigentümer/aktuell besetzter Grundstück	Zeichnung vom 3.10.2020 mit dem Unterschrift
899 147	MMO-SCHAUBAU GmbH	
899 143	Gewandweg 48	
899 146	09458 Annaberg-Buchholz	
899 111	Grafte Kreisstadt Annaberg-Buchholz Markt 1, 09458 Annaberg-Buchholz	
Freigegeben		
Bauherr	Datum	Unterschrift
Planverfasser		
		
BURO FÜR BAUSTATIK UND KONSTRUKTION 0431 333 333 • 0431 333 333 • 0431 333 333 • 0431 333 333 • 0431 333 333		
NEUBAU EINFAMILIENWOHNHAUS		2022-20
Bauherr: CAS ImmoConcept GmbH, Büro: Herrn Steve Carius, Str. 4, Friedens 10, 04352 Raschau/Markenbau Baugrundstück: Heideberg, 09458 Annaberg-Buchholz, Fl.-Nr. 899-145 GRUNDRISS EG, DG, SNITT A-A, ANSICHTEN Maßstab: 1:100		
Planzeichnung	Genehmigungsplanung	Datum: 31.05.2020 R. J. 02