


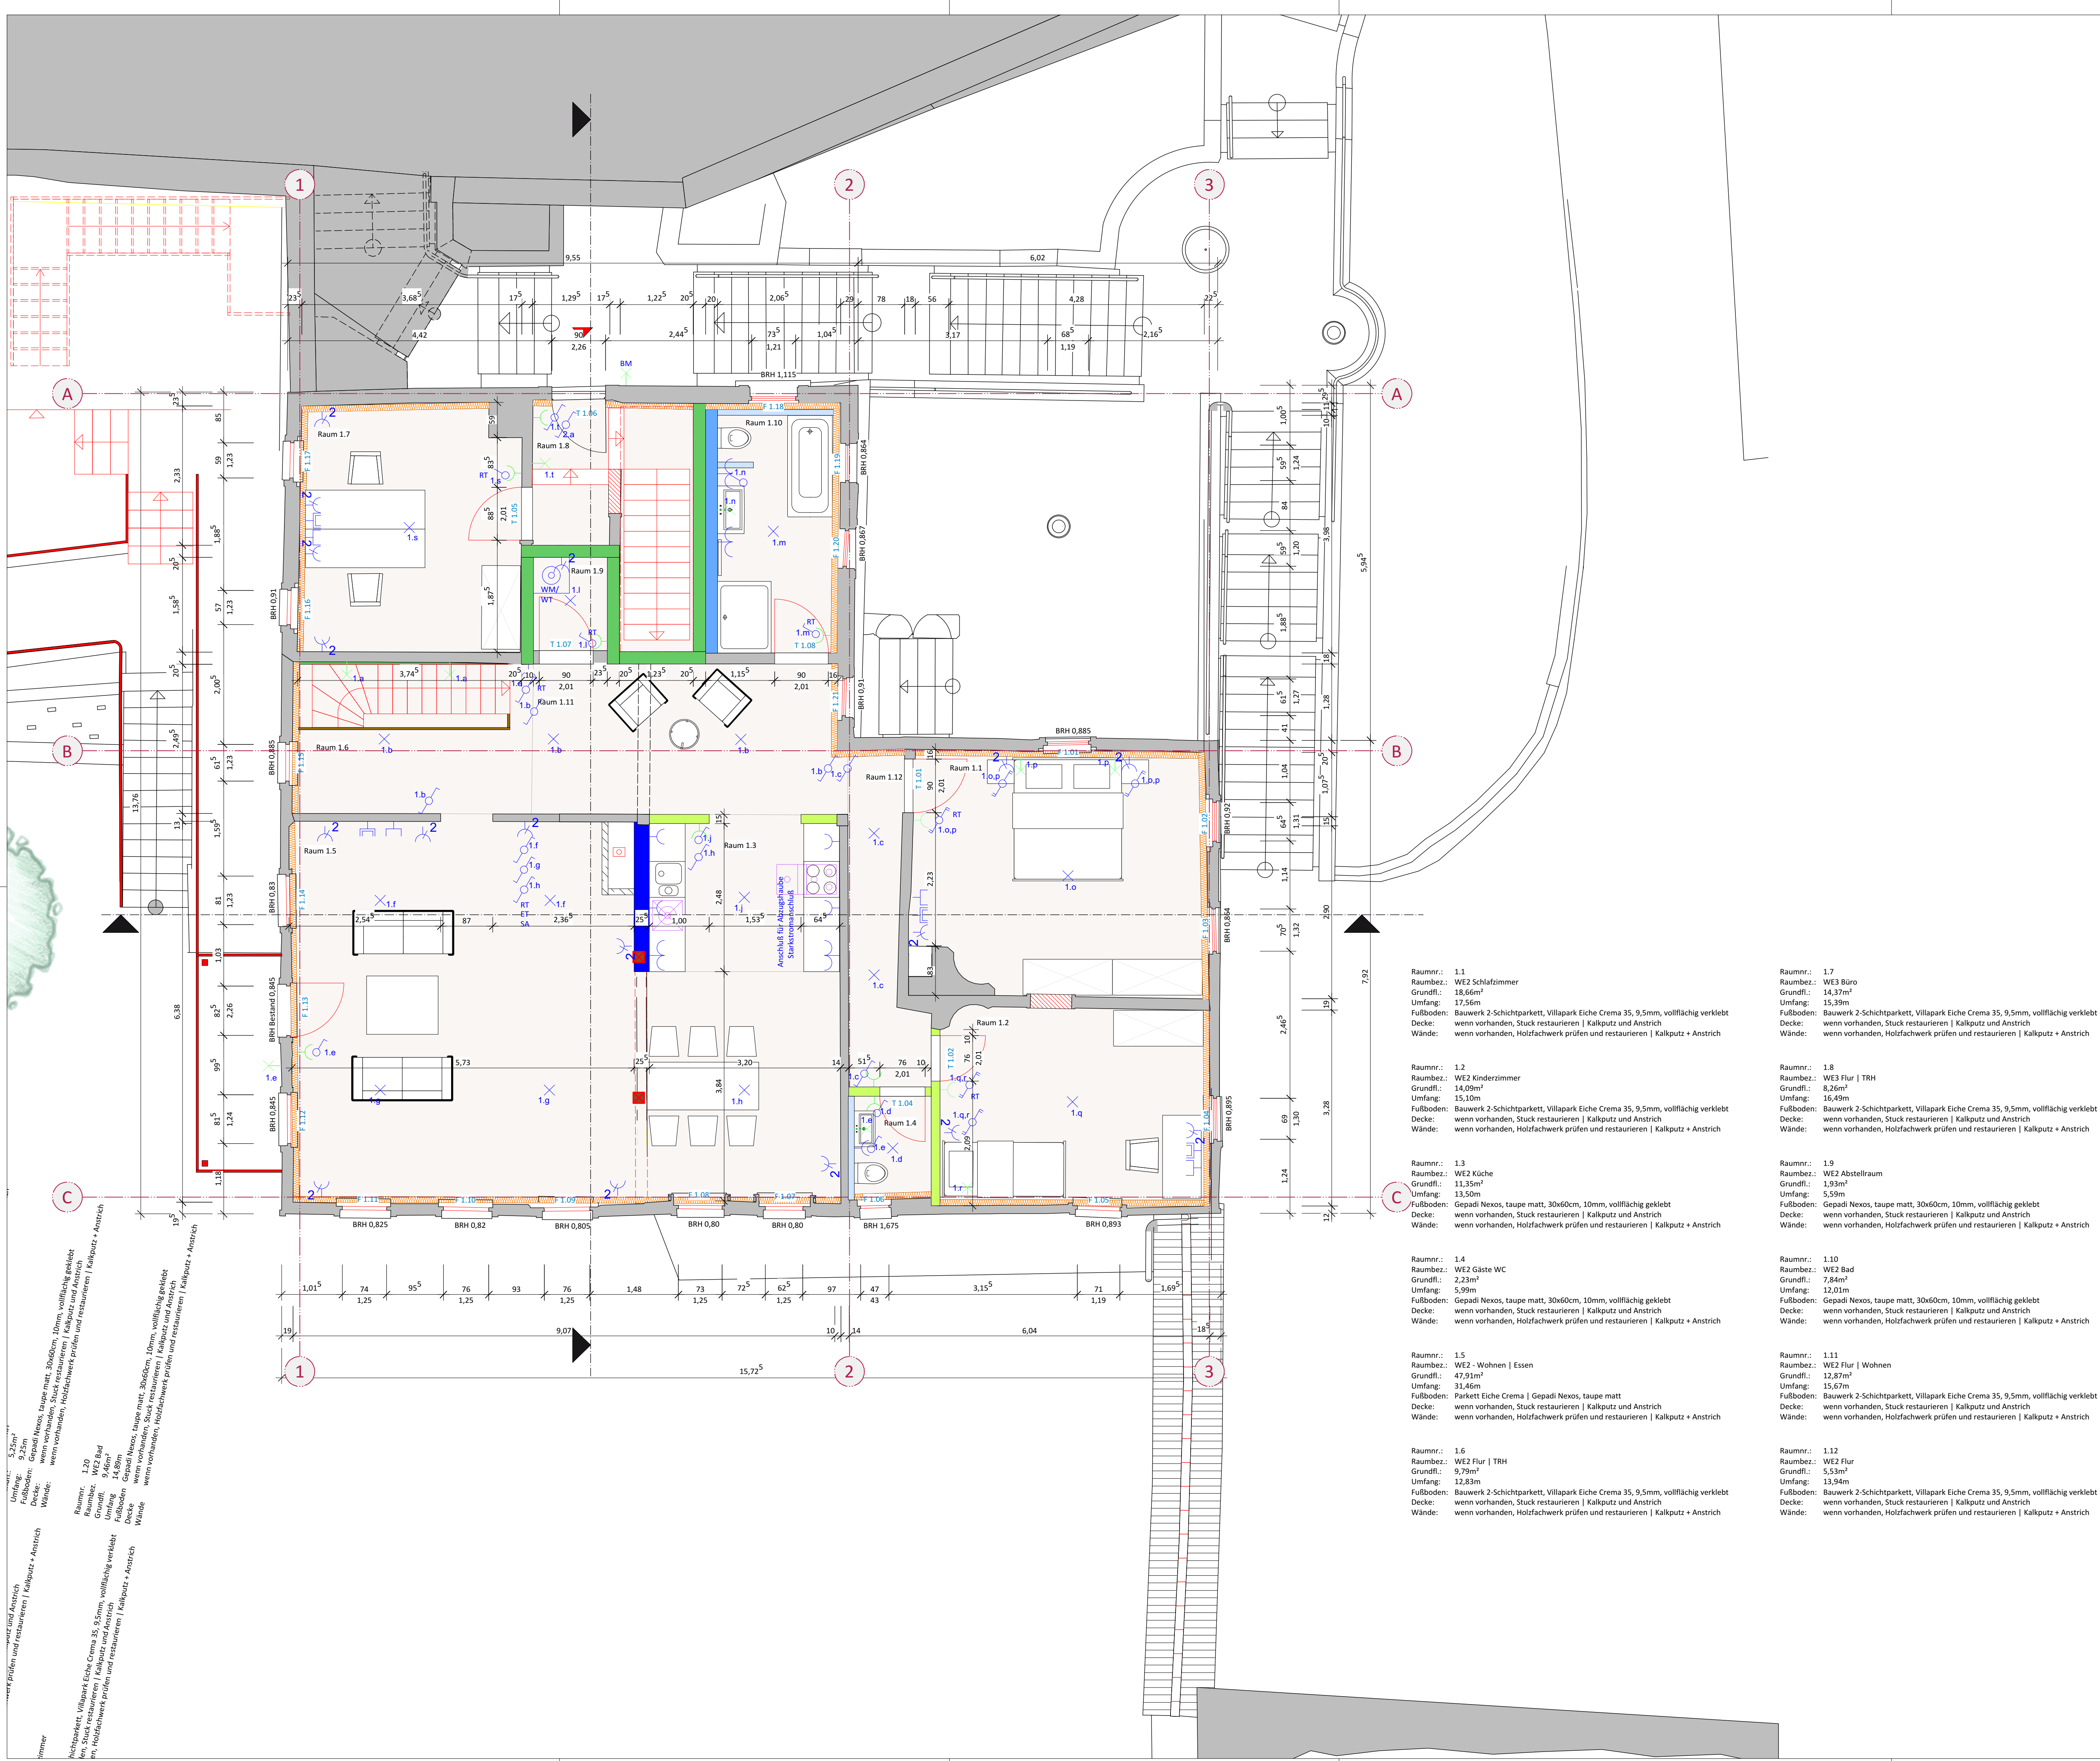

Datum	Index	Änderung
27.09.2019	1a	Änderung Raum 1.3 + 1.5
-10cm von UK Abgehängte Decke H/B/T = 242/242/100		

	Notwendiger Flur		Feuerhemmende Wand
	Notwendige Treppe		Hochfeuerhemmende Wand
	1. Rettungsweg		Feuerbeständige Wand
	2. Rettungsweg		
	Bestand		
	Abbruch		
	Planung		

Alle Maße am Bau sind
eigenverantwortlich zu prüfen!



WERKPLANUNG

Projekt	Gesamtrestaurierung Amtshaus "Die Burg"
Amts-gasse 6	
76684 Ostringen-Odenheim	
Bauherr	Jäger GmbH
Emishalden 1	
88430 Rot an der Rot	
Planung/ Ausführung	JaKo Baudenkmalfpflege GmbH
Emishalden 1	
Rot an der Rot	
Plantitel	ELEKTRO
	HH - Grundriss Obergeschoss

Maßstab	gezeichnet	Plan-Nr
1:50	26.03.2019 lh	WP 3.3.3a