



ETW 1 (links)

ETW 2 (rechts)

Norden



ETW 2 (rechts)


Westen



ETW 2 (rechts)

ETW 1 (links)


Süden

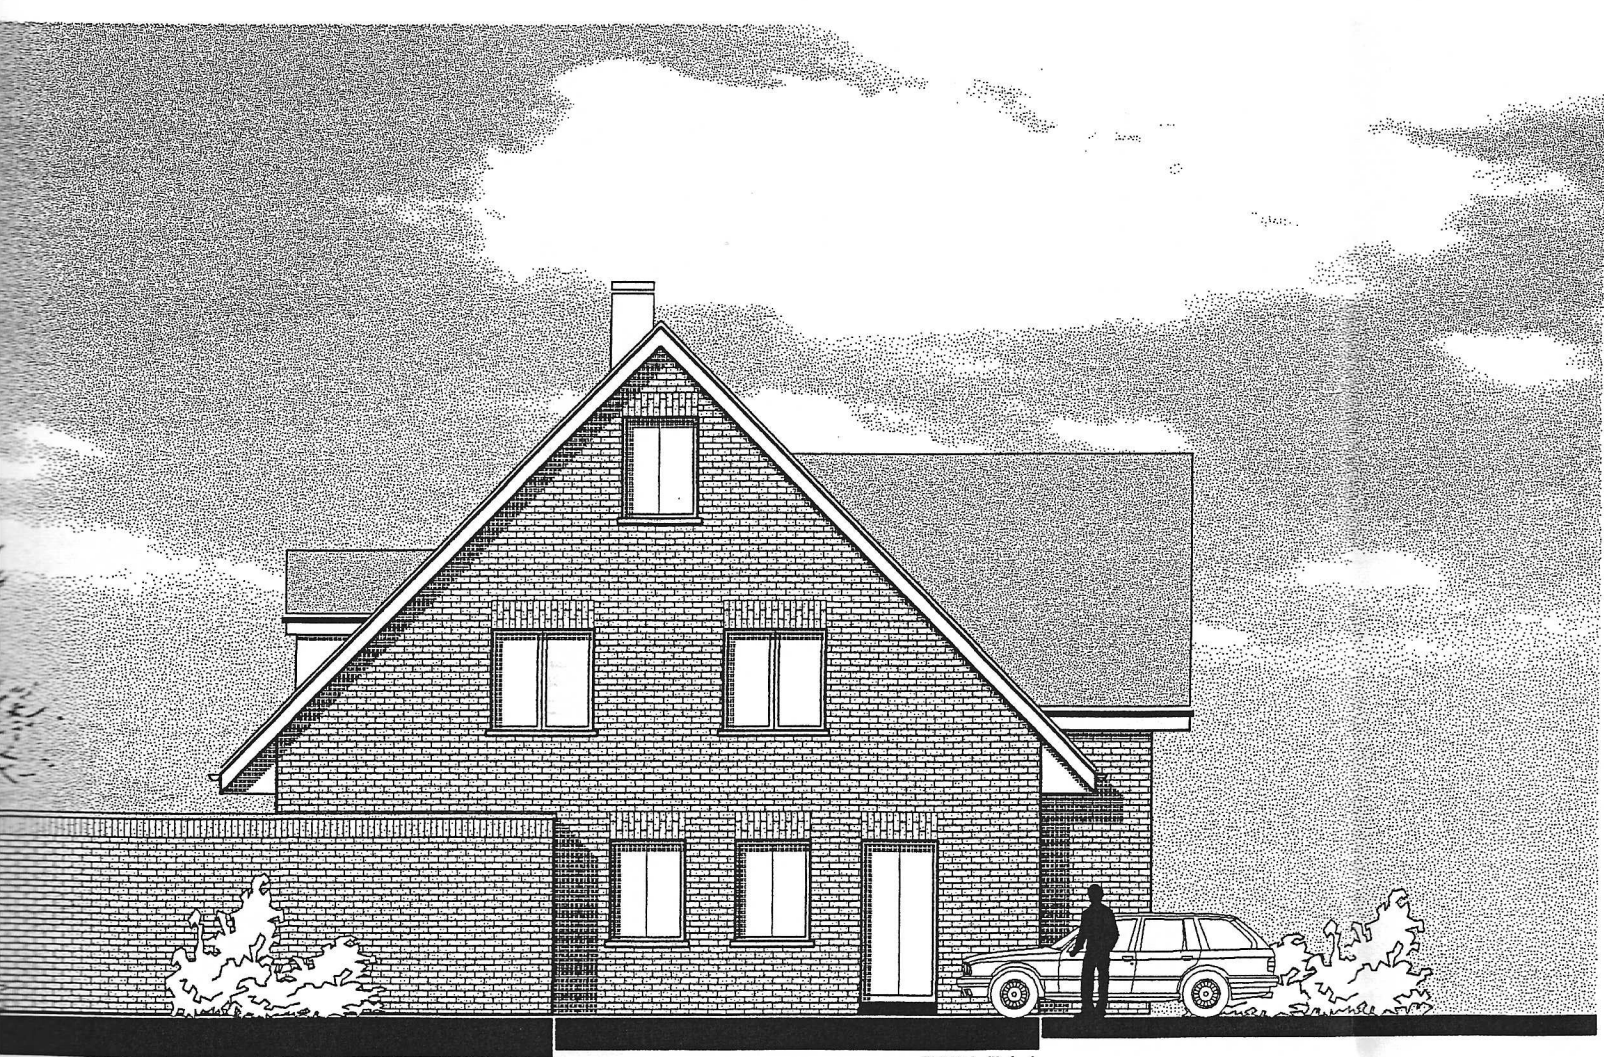

ETW 1 (links)

Osten

Dachneigung 45° Dachkonstruktion siehe Statik

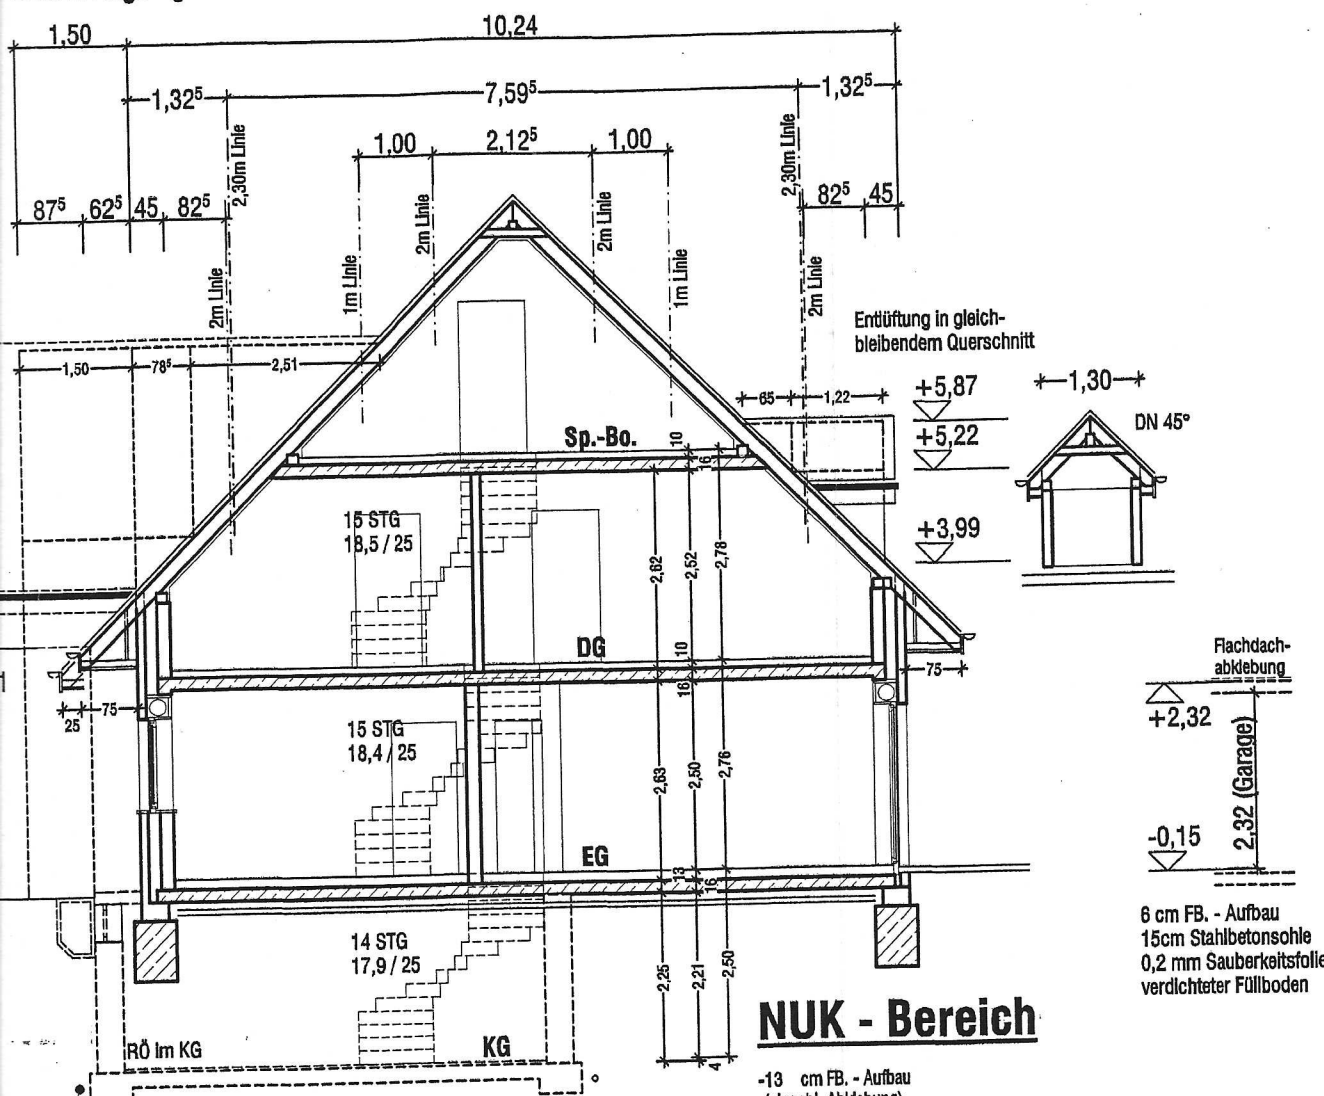


Schnitt A - A

NUK - Bereich

- 13 cm FB. - Aufbau (einschl. Abdeckung)
 - 15 cm Stahlbetonsohle
 - Noppenbahnen als Sauberkeitsschicht
 - 100 mm Styrodur 3035 S
 - Sauberkeitsfolie
 - Glasasche
 - verdichteter Füllboden
- Fundamente in Frostfreier Tiefe auf tragfähigem Boden Gründen

Dachneigung 55°

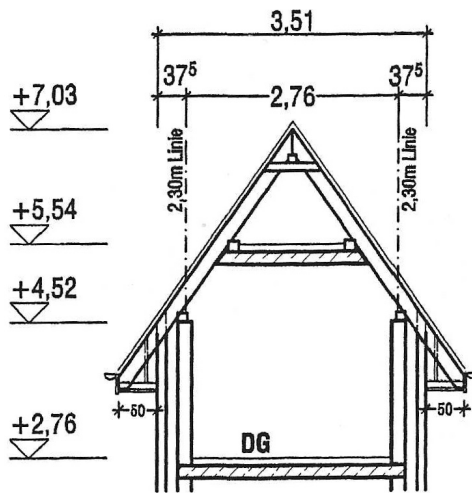

FH=9,50
(max. zul. +9,10) ∇ +8,86

∇ +5,54

TH=4,20
(max. zul. +3,80) ∇ +3,74 Wandhöhe (HGH)

∇ +2,76

∇ +/-0,00 (EFH)

∇ -0,40 (SH)

∇ -2,50

untere Ringdrainage in
Pumpenschacht führen
wird nicht am RW -
Schacht angeschlossen