
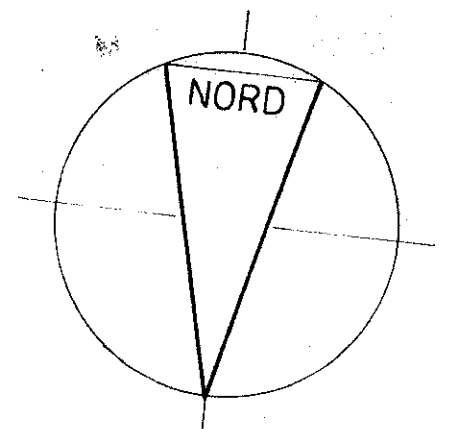
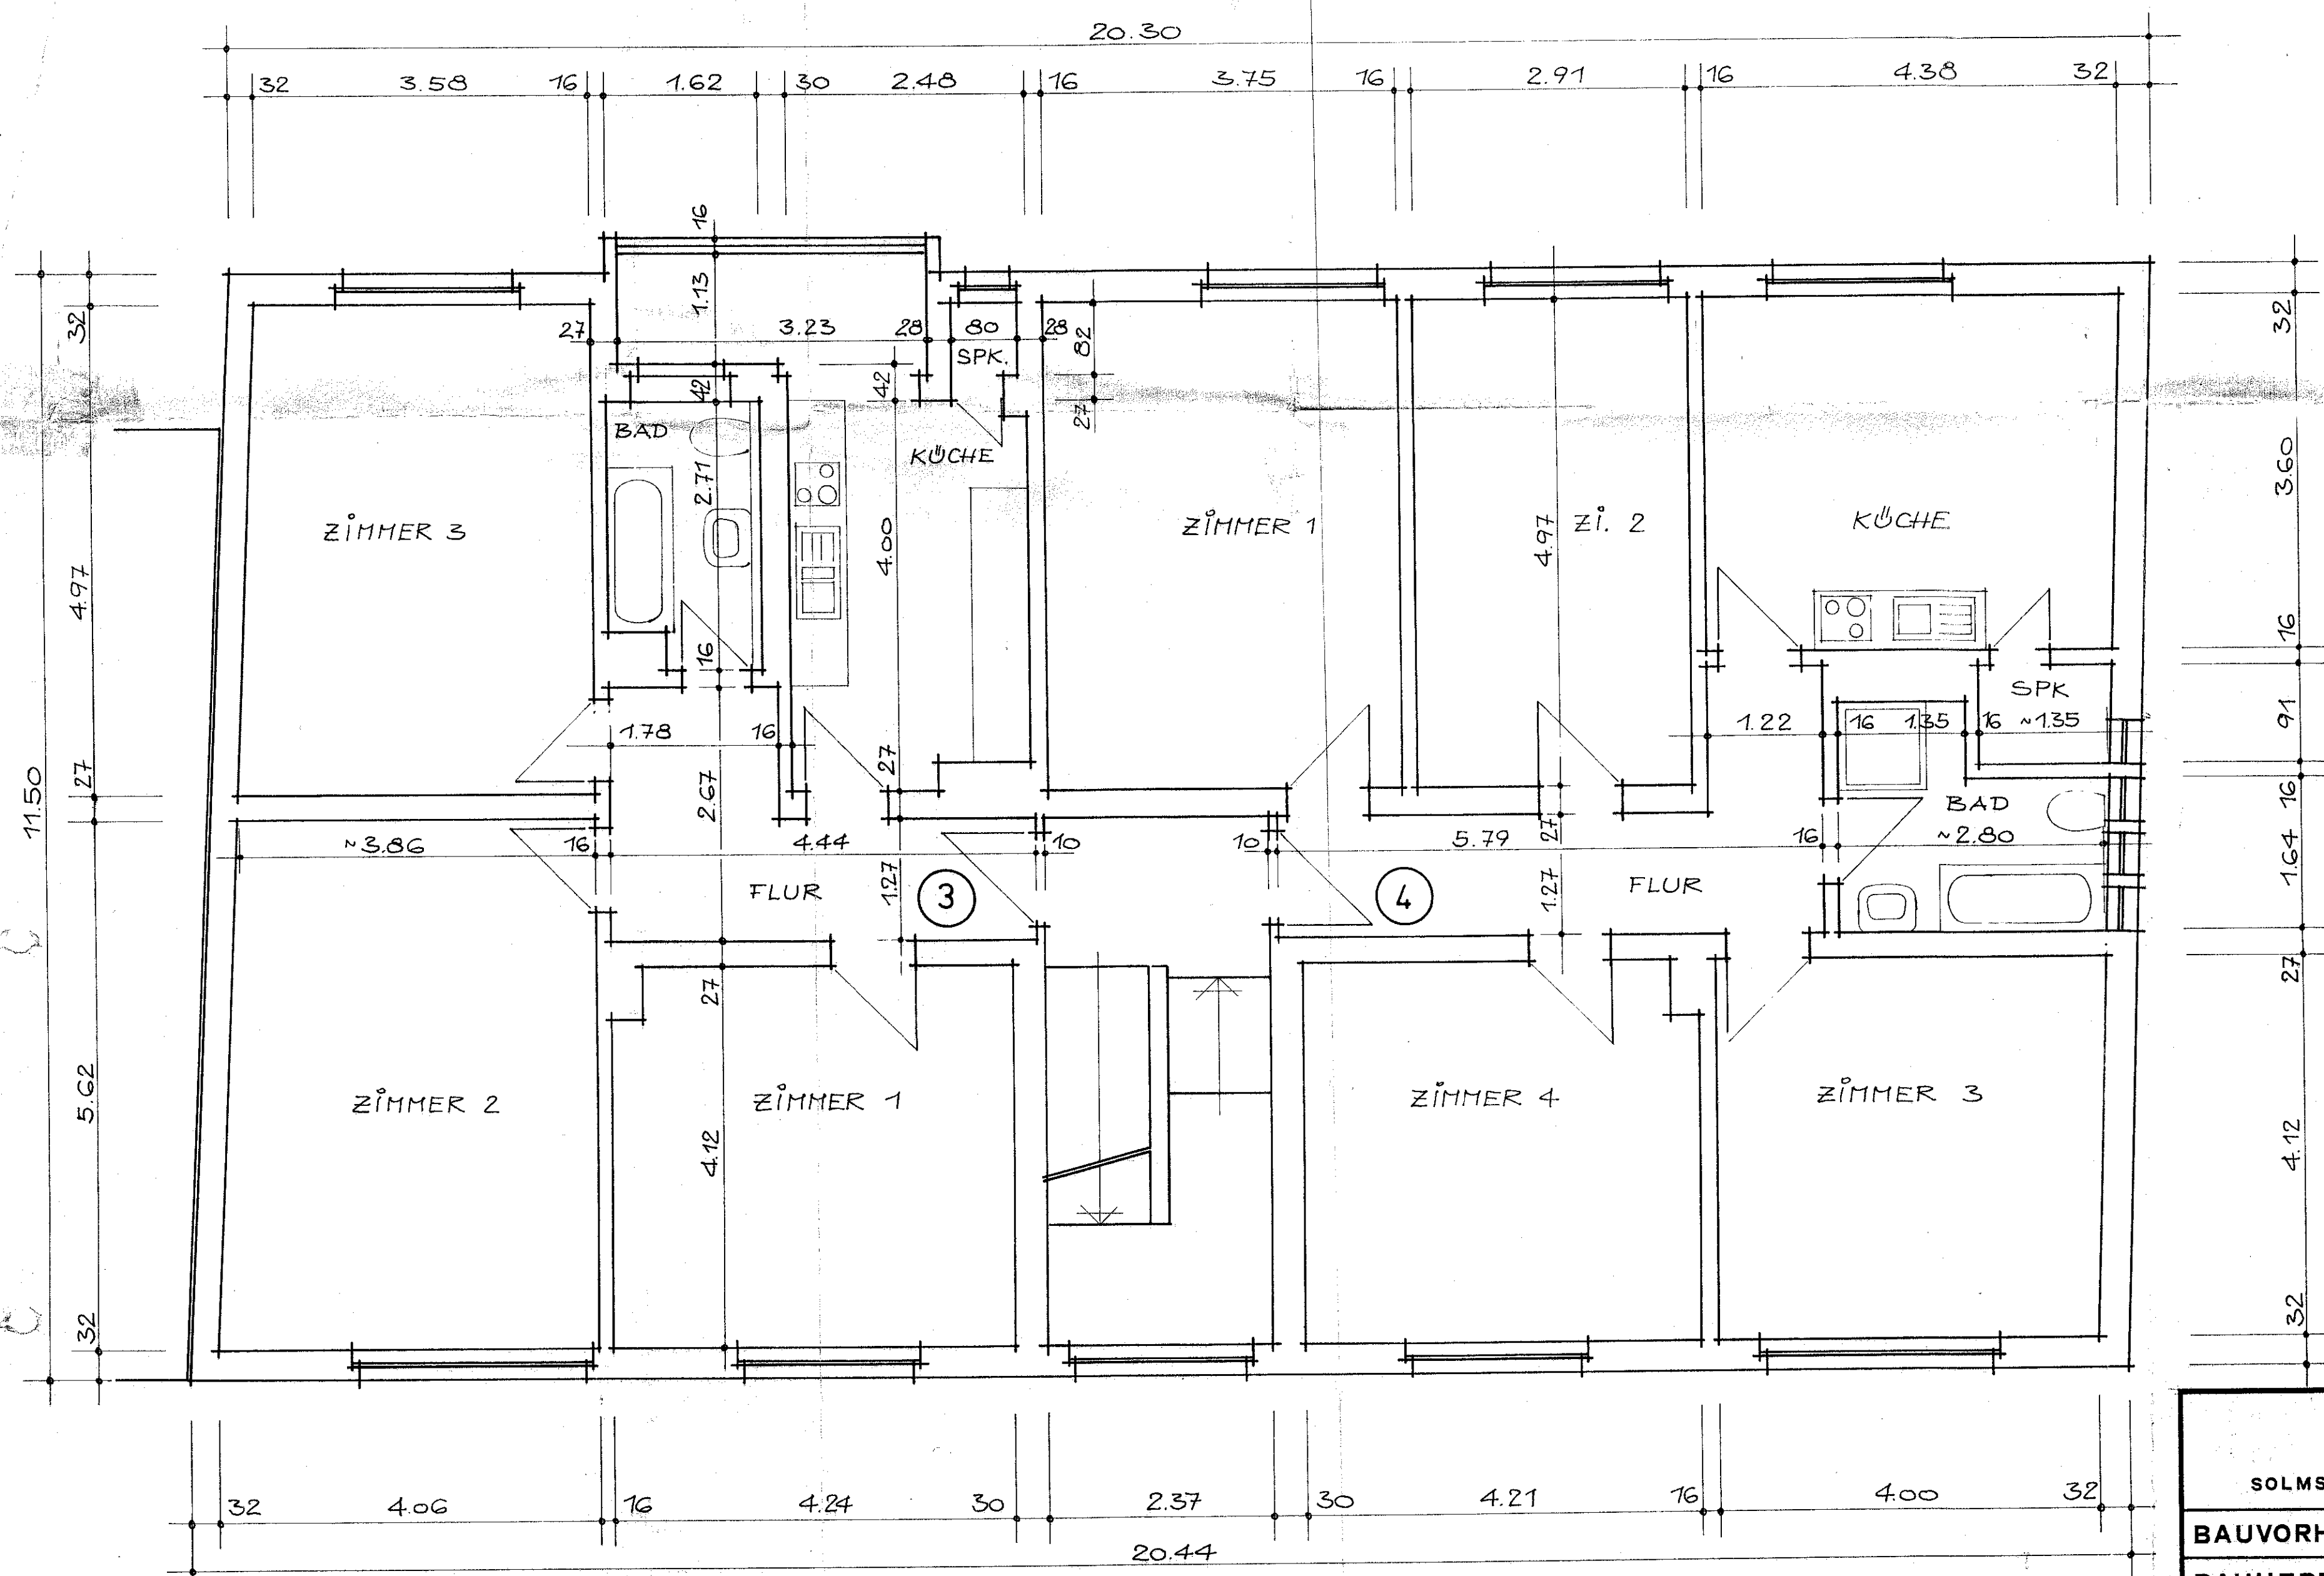


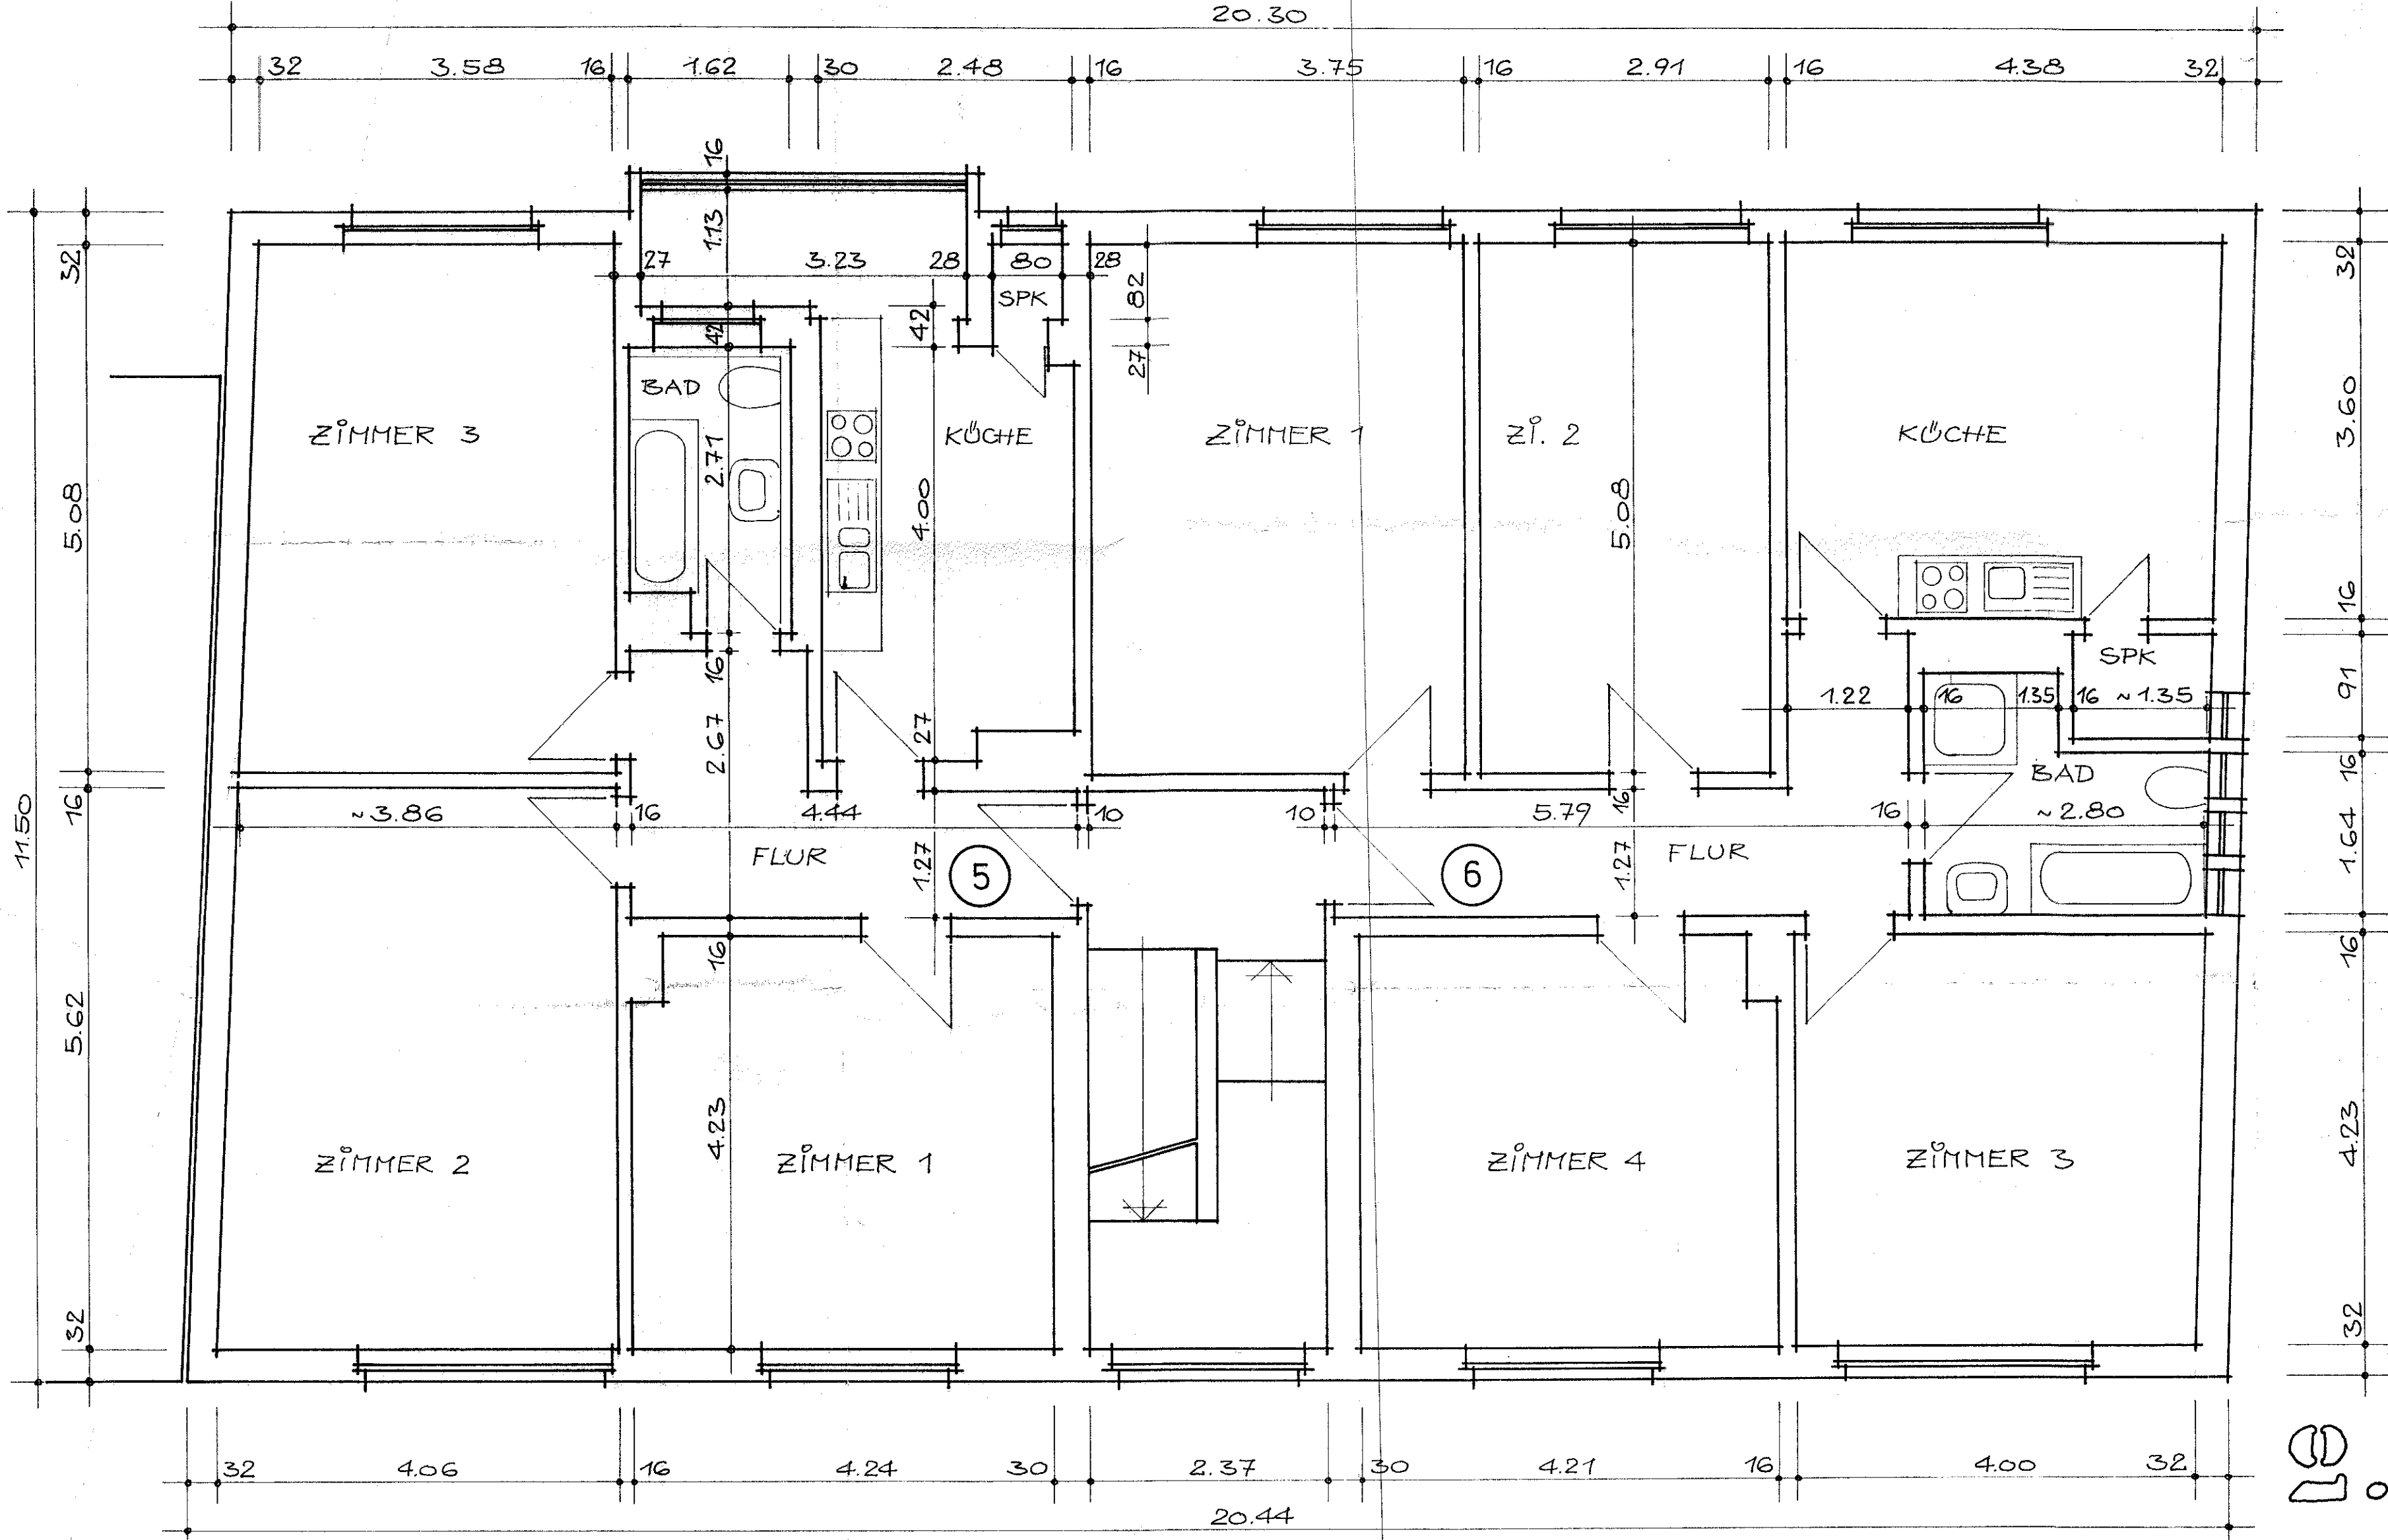

HEINZ MÜLLER ARCHITEKT DIPL.-ING. SOLMSERSTR. 57, 35578 WETZLAR, TEL. 06 441/28262		
BAUVORHABEN	AUFTEILUNGSPLAN WOHN- U. GESCHÄFTSHAUS KARL-LIEBKNECHT-STR. 28, 98693 ILMENAU	
BAUHERR	DIETER KRAFT FORSTHAUSWEG 22, 35578 WETZLAR	
PLANDARST.	1. + 2. OBERGESCHOSS	
MASSTAB	1:50	2
DATUM 08.12.99	DER BAUHERR <i>[Signature]</i>	DER ARCHITEKT <i>[Signature]</i>