

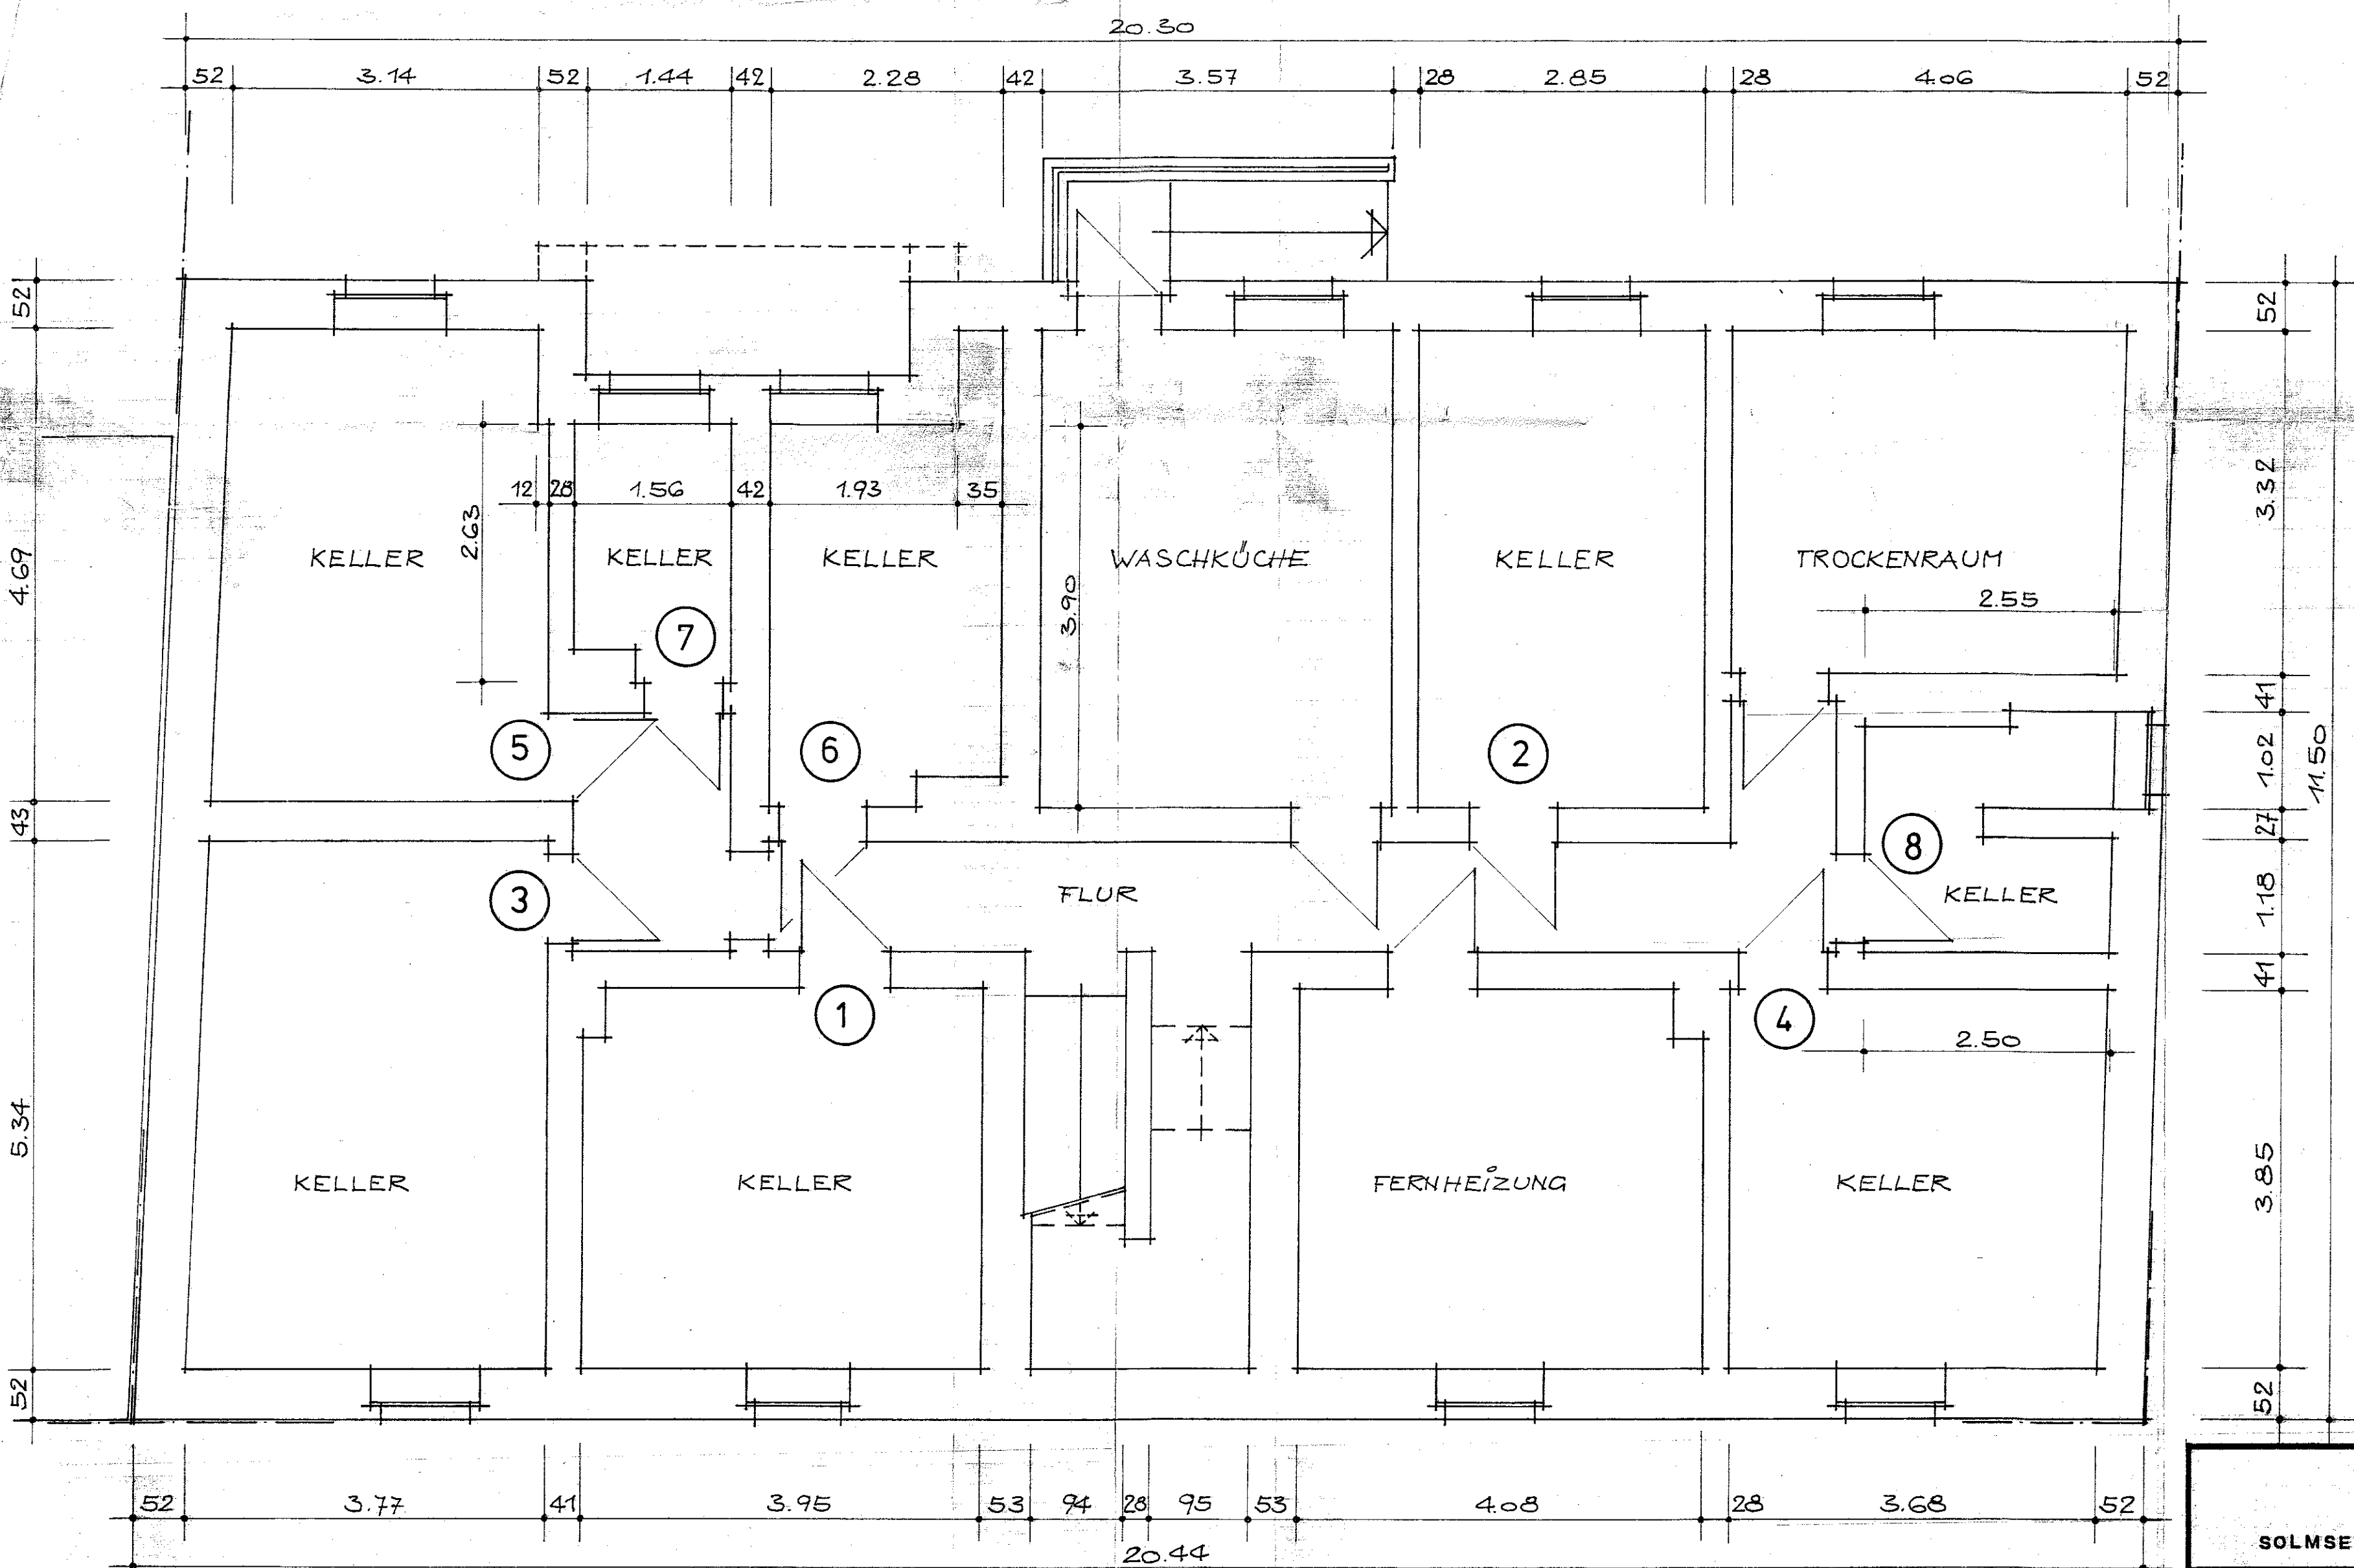


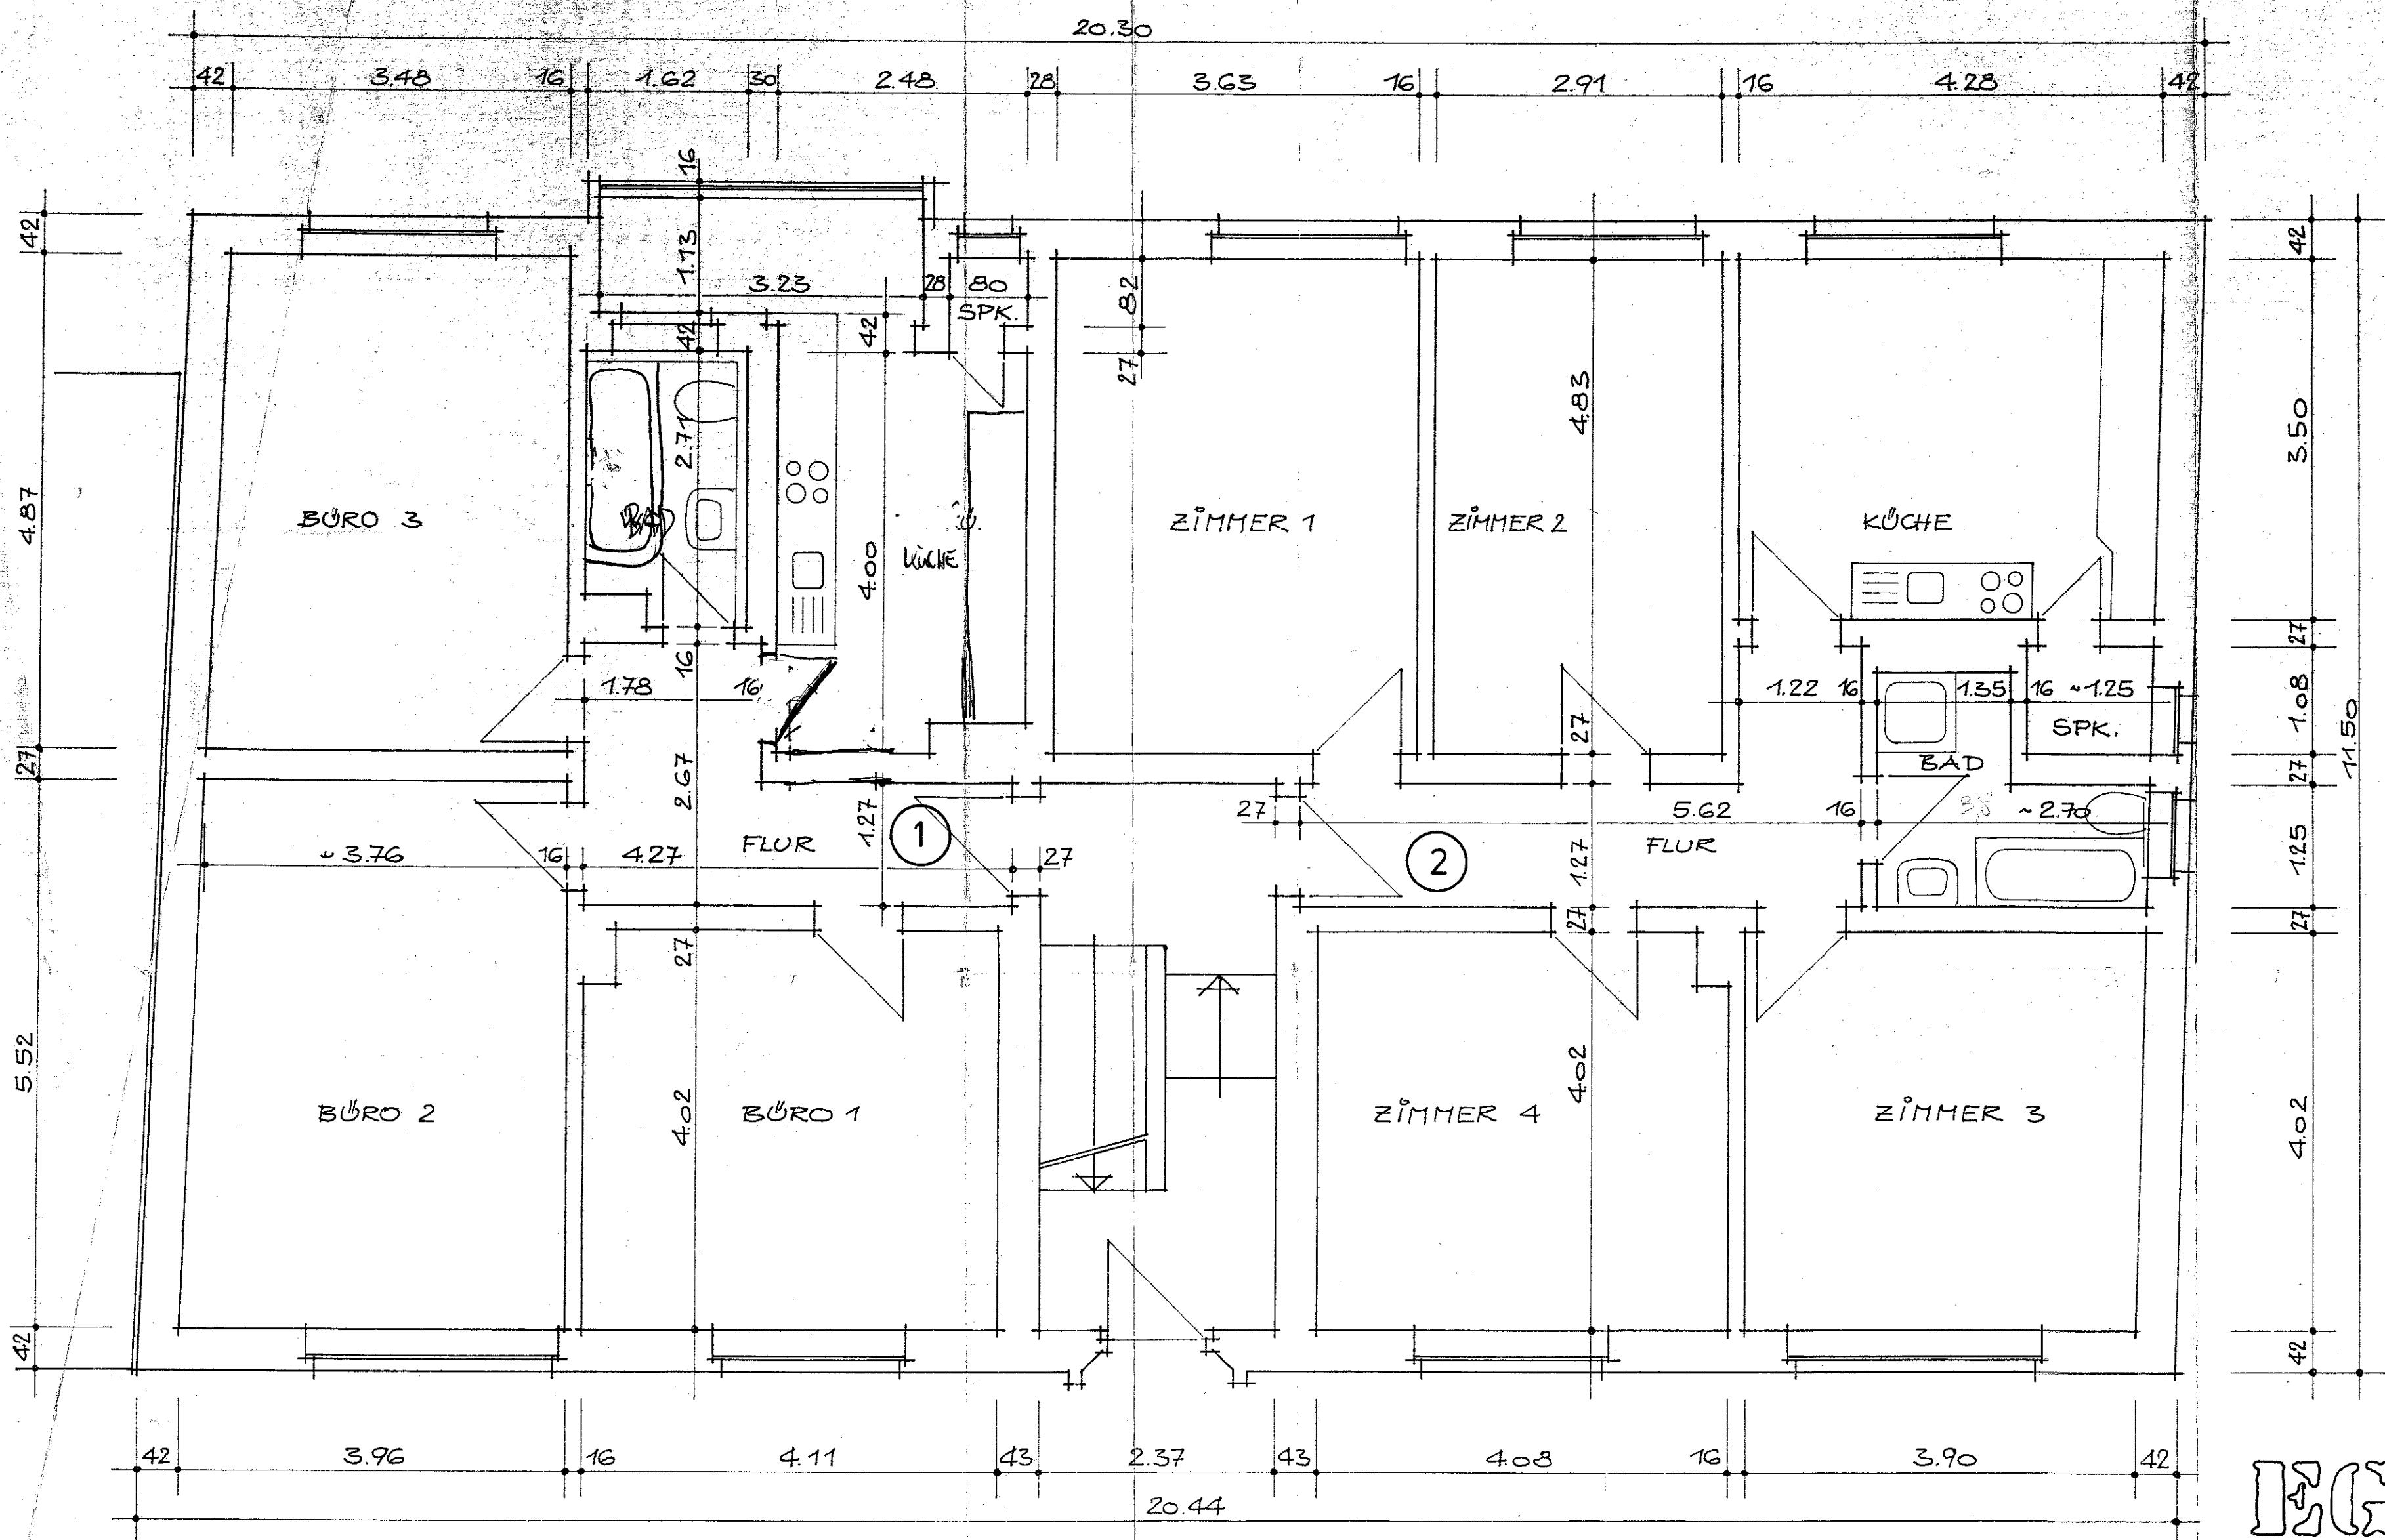

IG

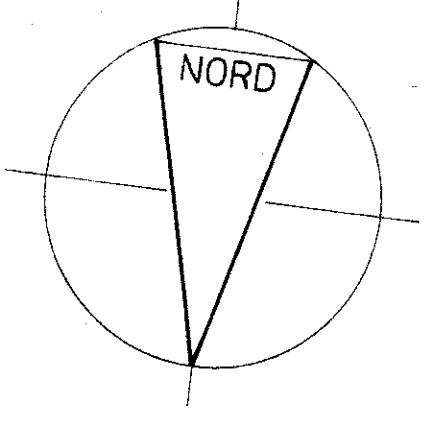

|                                                                                               |                                                                                 |                                     |
|-----------------------------------------------------------------------------------------------|---------------------------------------------------------------------------------|-------------------------------------|
| <b>HEINZ MÜLLER</b><br>ARCHITEKT DIPL.ING<br>SOLMSERSTR. 57, 35578 WETZLAR, TEL. 06 441/28262 |                                                                                 |                                     |
| BAUVORHABEN                                                                                   | AUFTÜLUNGSPLAN WOHN- u. GESCHAFTSHAUS<br>KARL-LIEBKNECHT-STR. 28, 98693 ILMENAU |                                     |
| BAUHERR                                                                                       | DIETER KRAFT<br>FORSTHAUSWEG 22, 35578 WETZLAR                                  |                                     |
| PLANDARST.                                                                                    | KELLER- u. ERDGESCHOSS                                                          |                                     |
| MASSTAB                                                                                       | 1 : 50                                                                          | 1                                   |
| DATUM<br>08.12.99                                                                             | DER BAUHERR<br><i>[Signature]</i>                                               | DER ARCHITEKT<br><i>[Signature]</i> |