


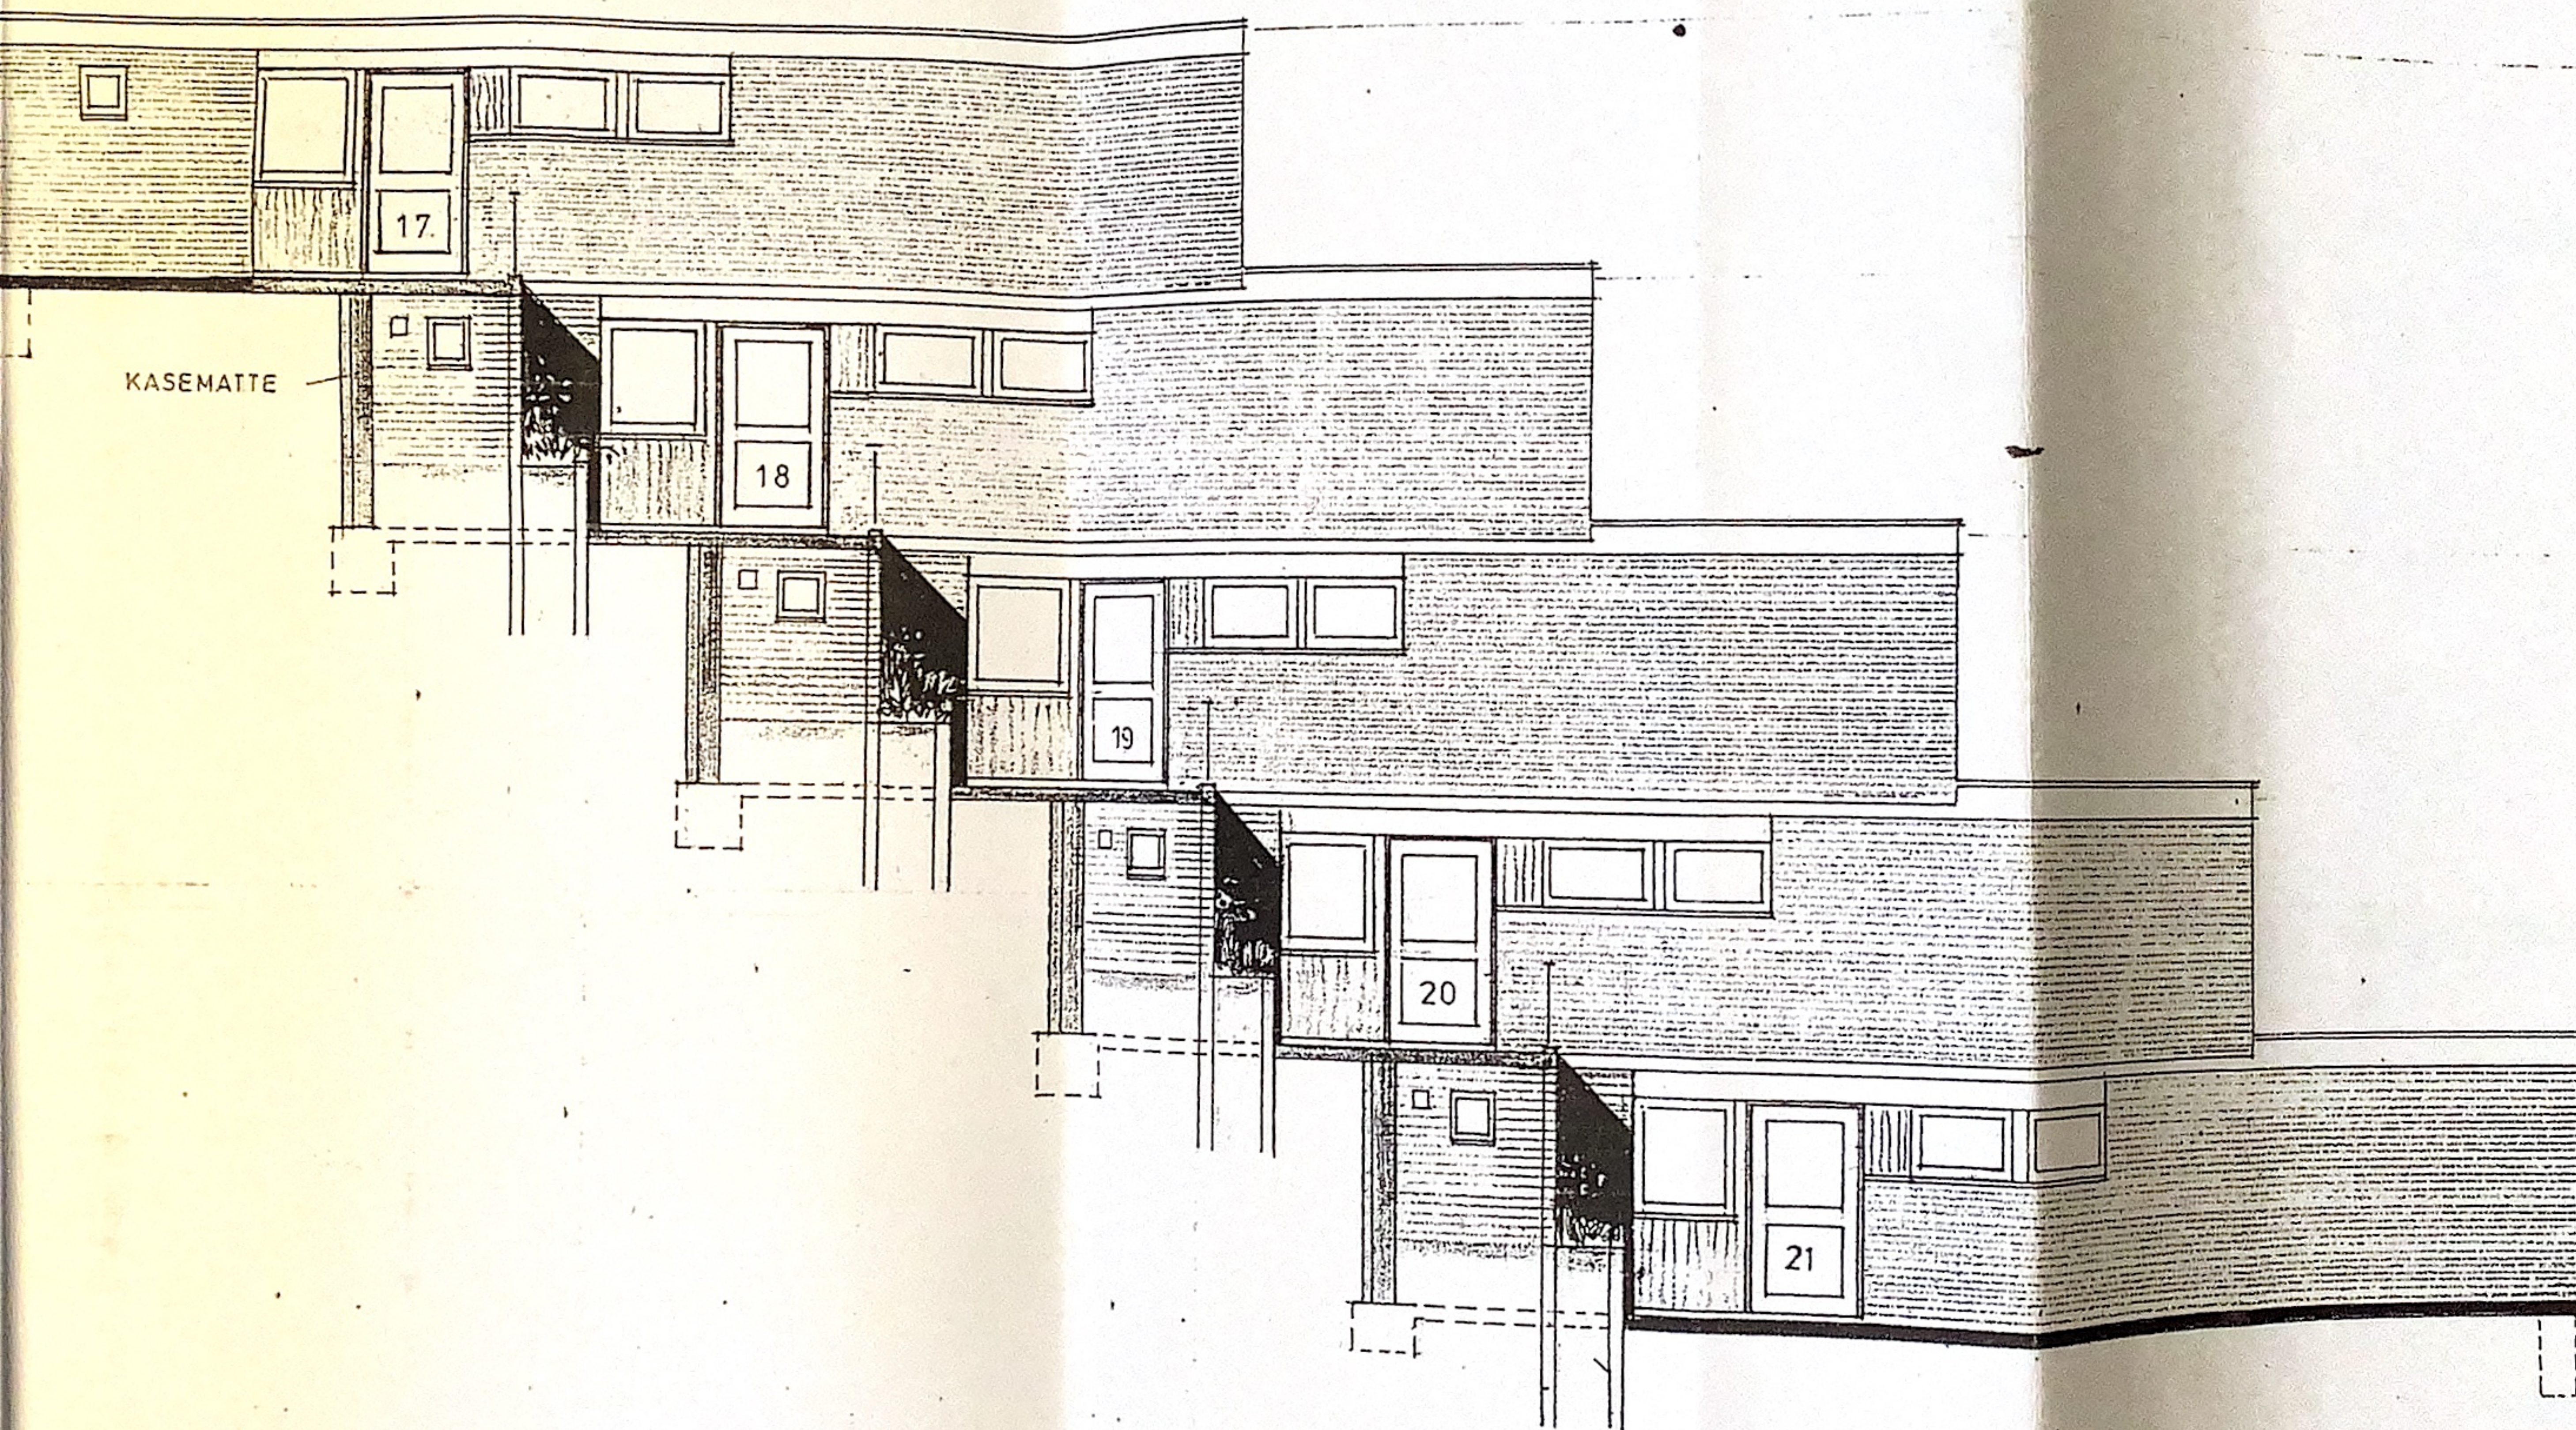

NORD - ANSICHT

REIHE 5

+ GELÄNDE
32,70

+ 46,
275
+ OKF
44,
275
+ 41,
275
+ 38,
275
+ 35,7
275
+ 33,

Anlage zur Baugenehmigung

Baubefuglich geprüft

Ratzeburg, 19. JUNI 1980

Der Landrat

des Kreises Herzogtum Lauenburg

Baubefugnisamt

Im Auftrage

BV. WENTORF
TERRASSENHÄUSER · REI

6,75

K.F.
4,00 5. EBENE


25 4. EBENE

50 3. EBENE

75 2. EBENE


100 1. EBENE

GELÄNDE

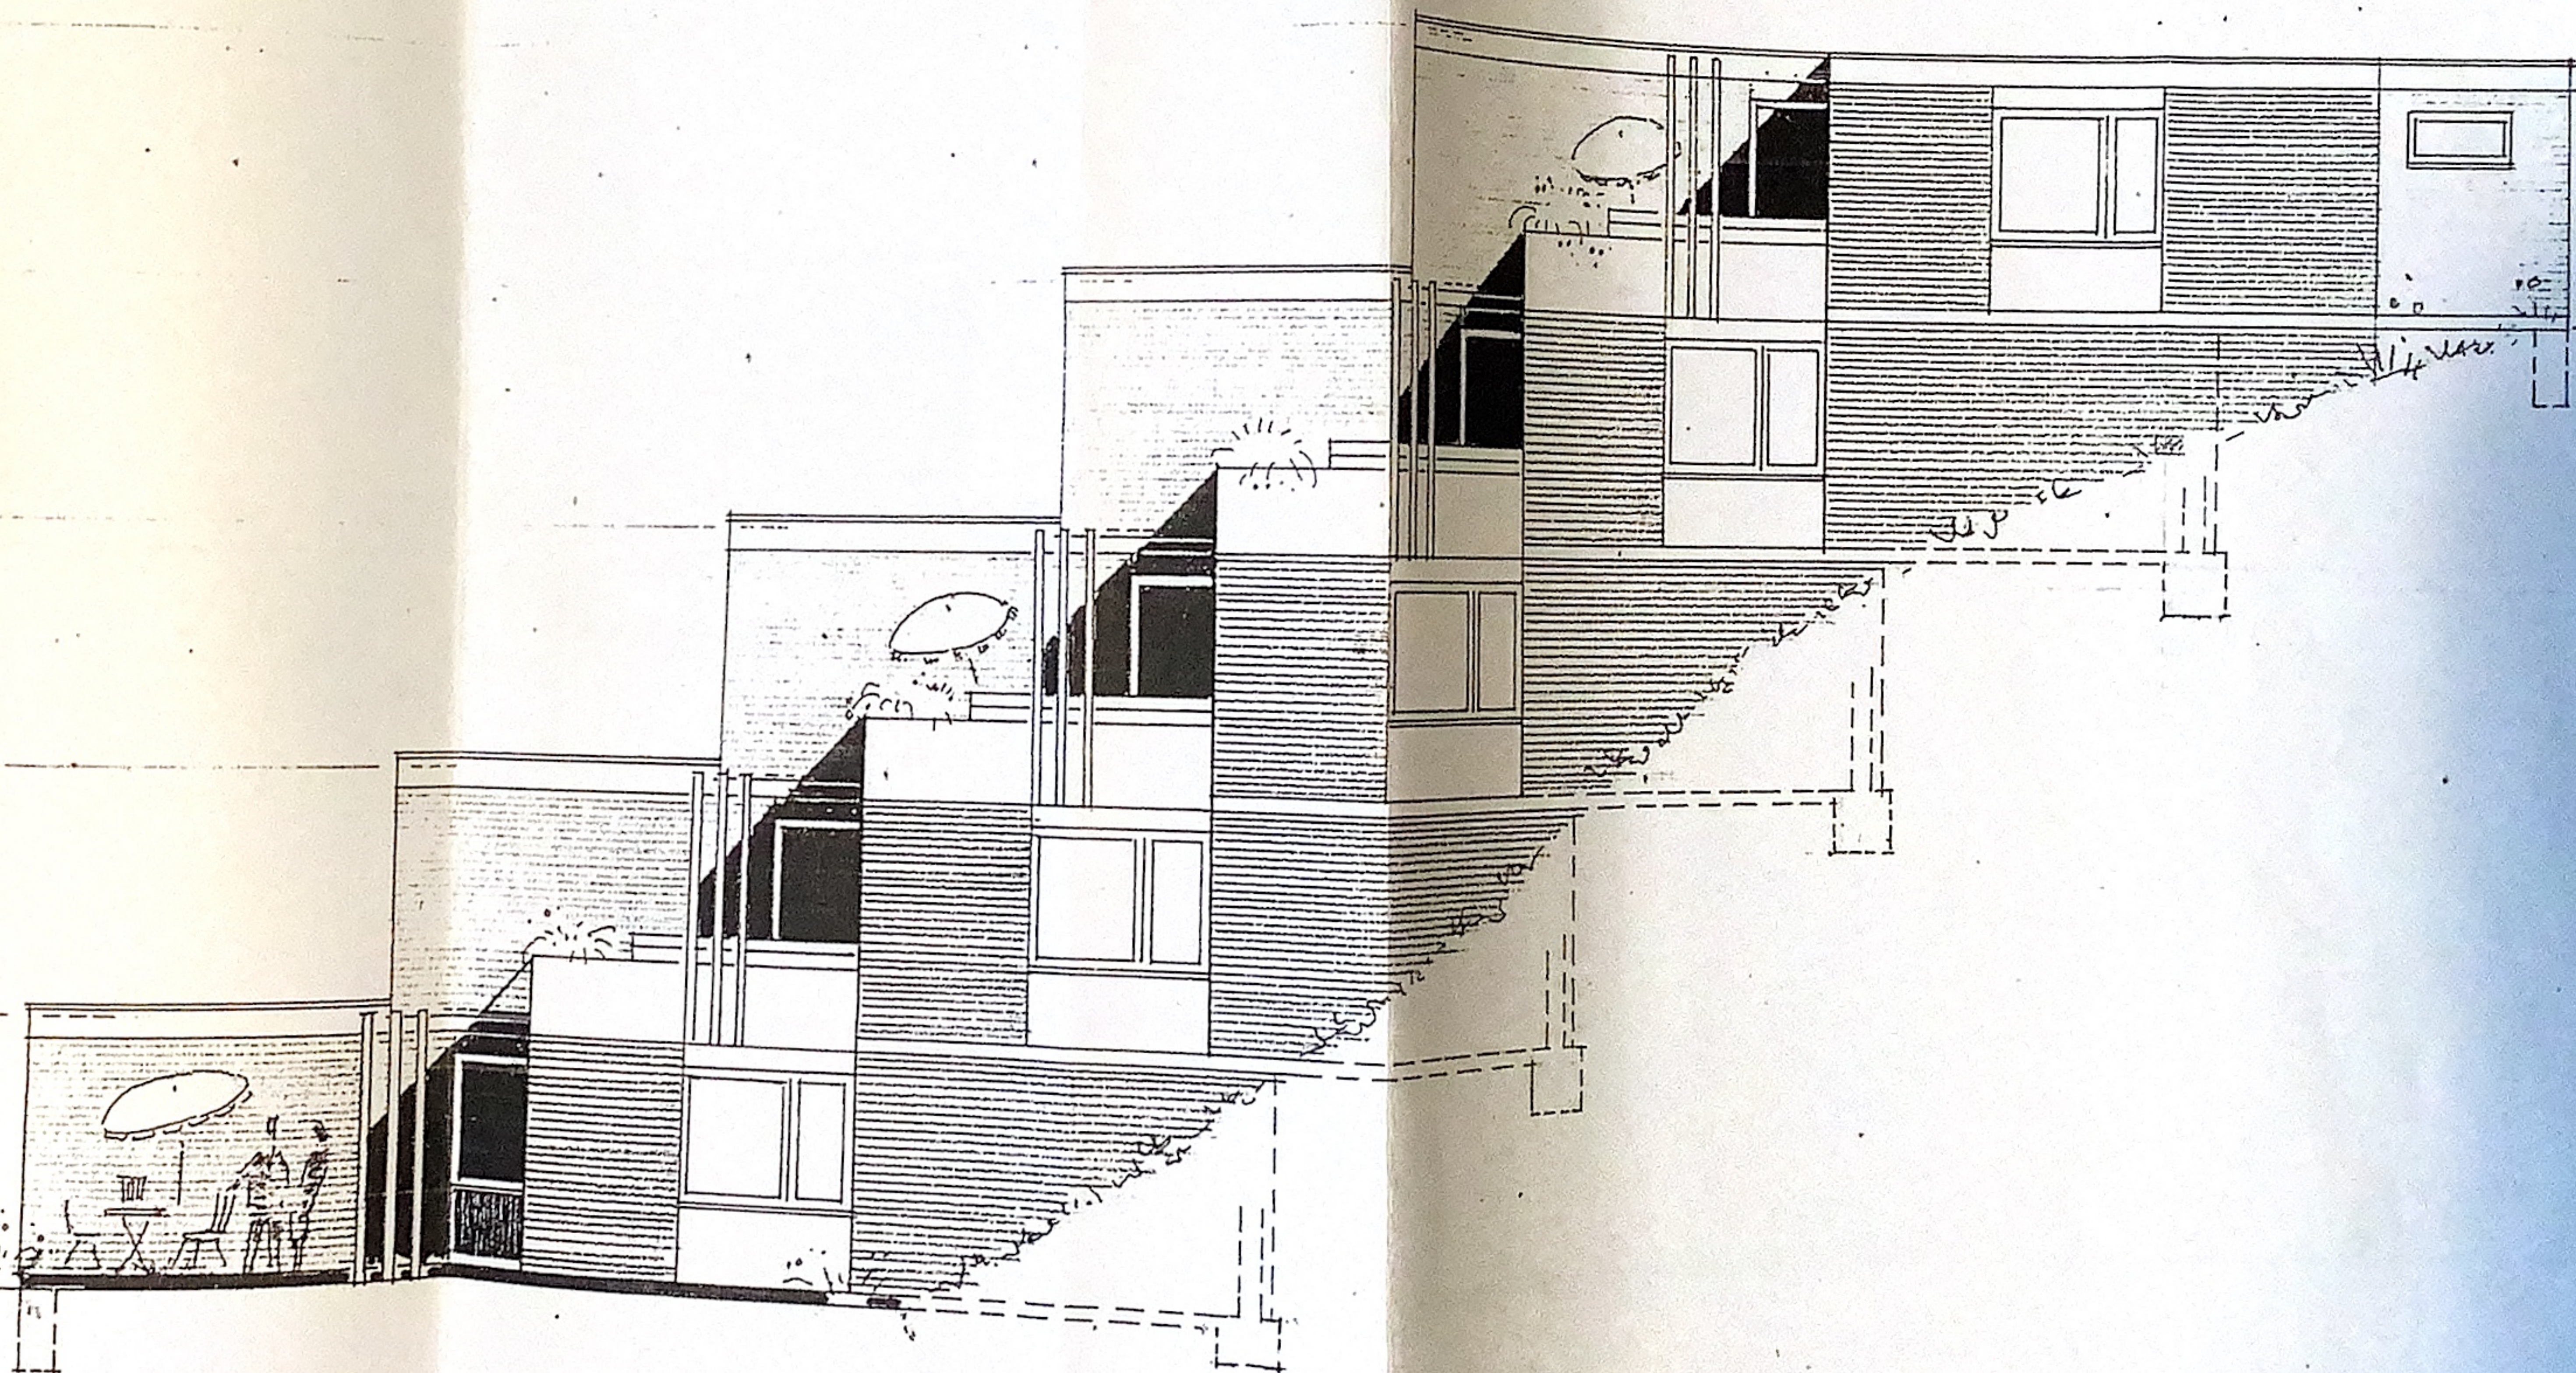

REIHE 5 SÜD-ANSICHT

BV. WE
TERRASS
SÜD-ANS

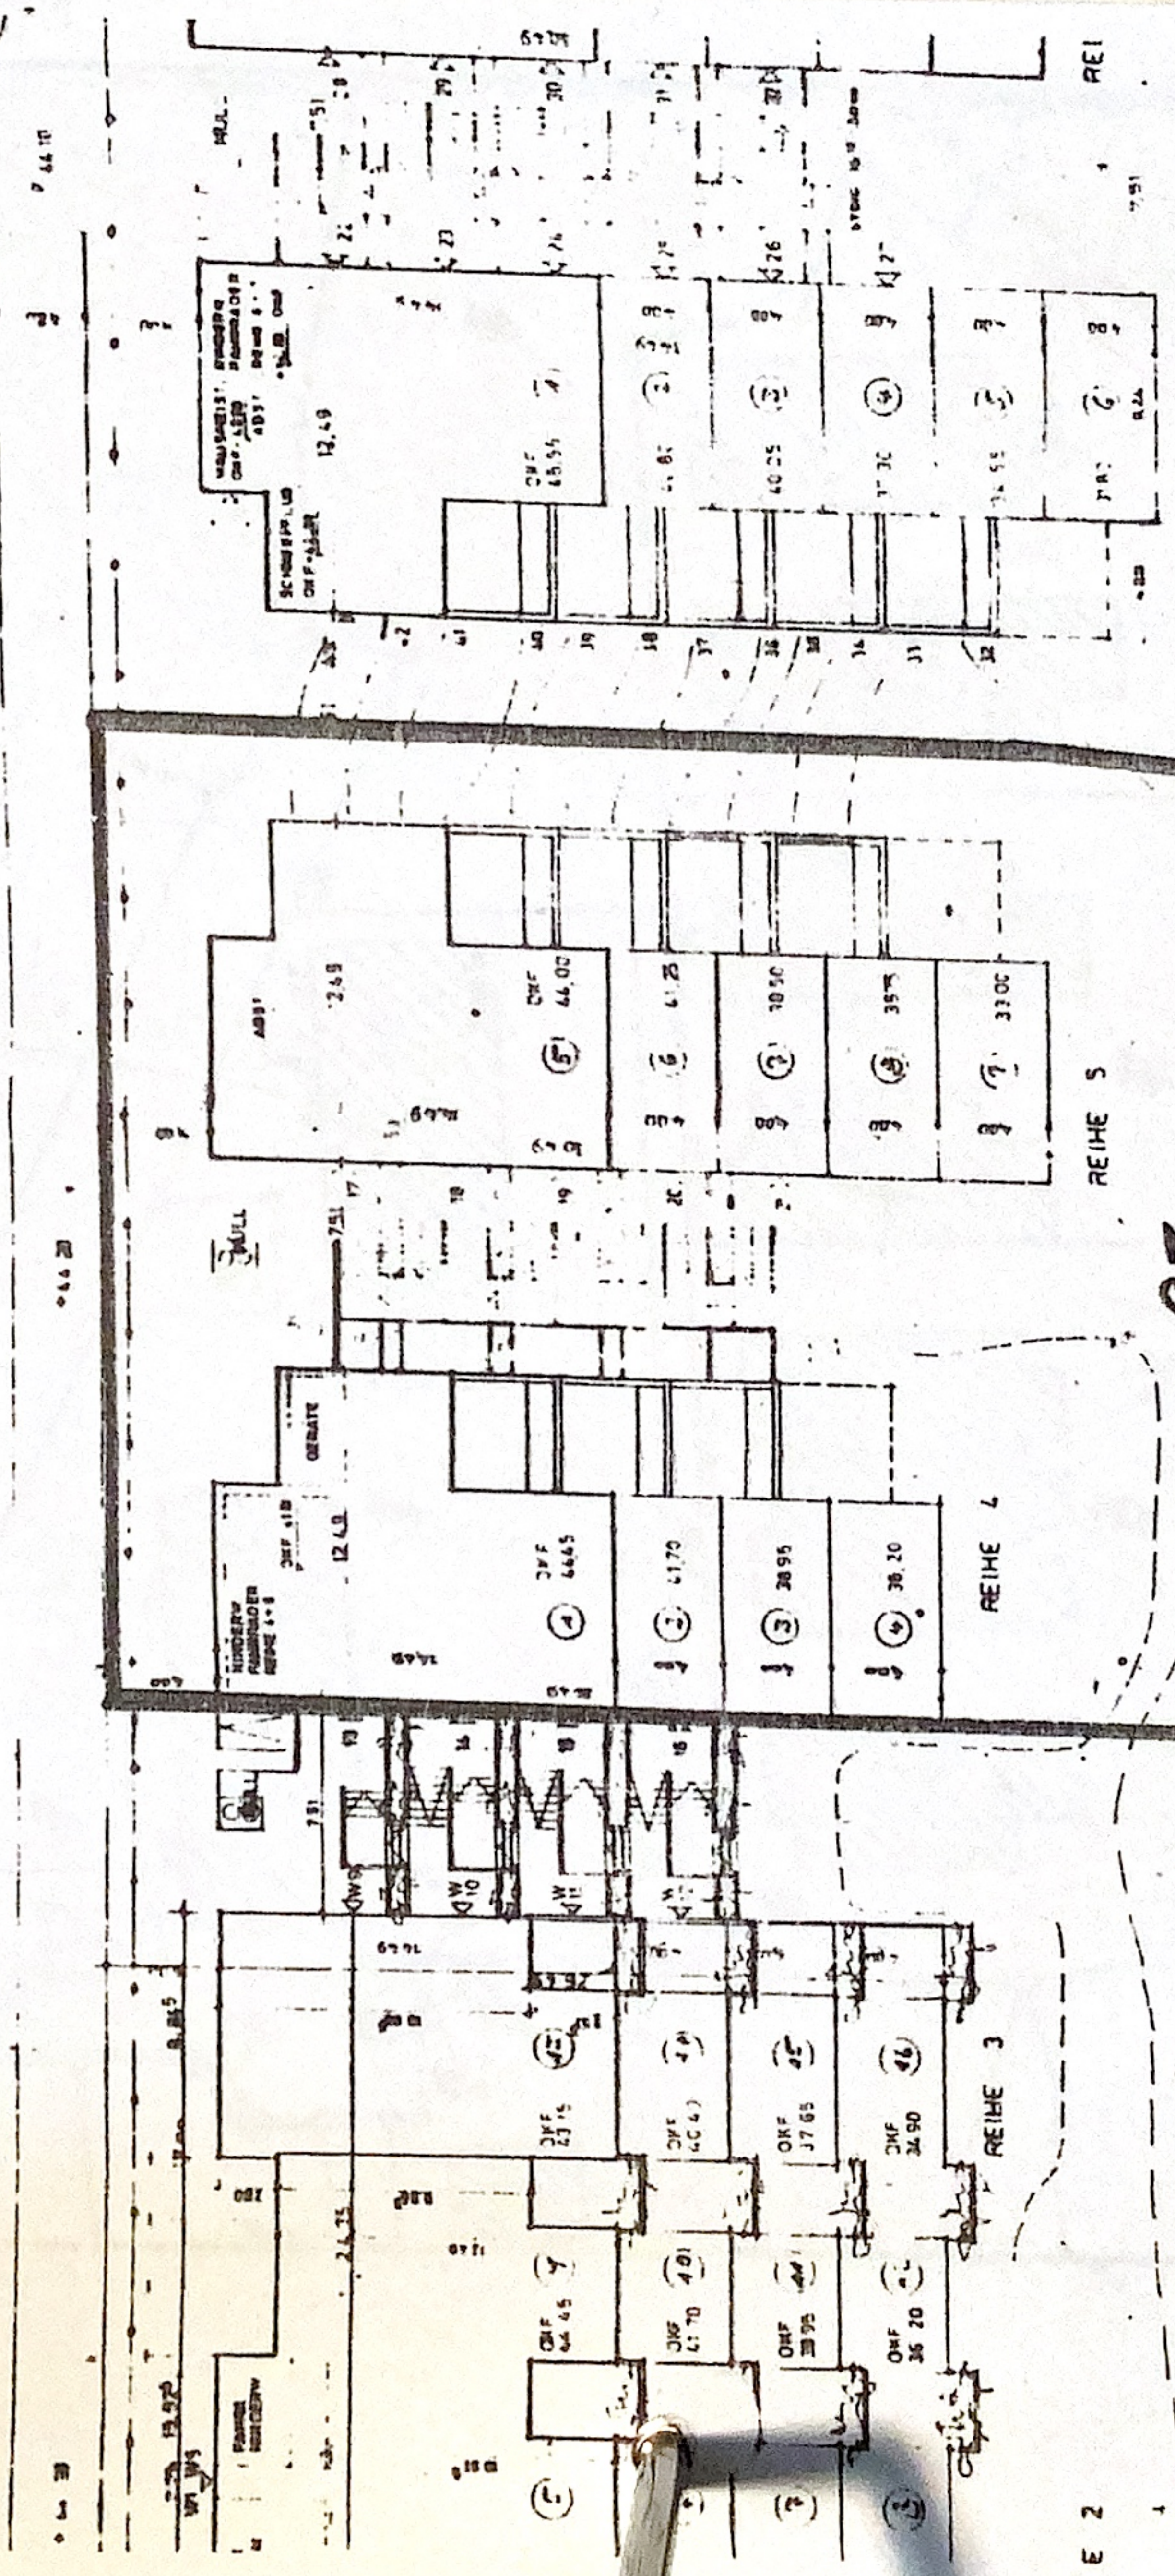

93/22

93/21

93/15

93/23

E 2

WANDERWEG BREITE 1.50 GEHWEGLATTEN

REIHE 5

REIHE 5

REIHE 4

REIHE 3

VERÄNDERUNGSMITTEILUNG



Vervielfältigung, Umarbeitung und Veröffentlichung gesetzlich geschützt

Katasteramt Ratzeburg

Die rot gekennzeichneten
Gebäude - teile - über -
schreiten die Grenze
- geringfügig -

Maßstab der Karte 1: 1000

Kreis

Hzgt. Lauenburg

Gemeinde

Wentorf b. Hbg.

Gemarkung


Wentorf b. Hbg.

Flur/Rahmenkarte

1(3) /

6. Juli 1988

Ausgefertigt:

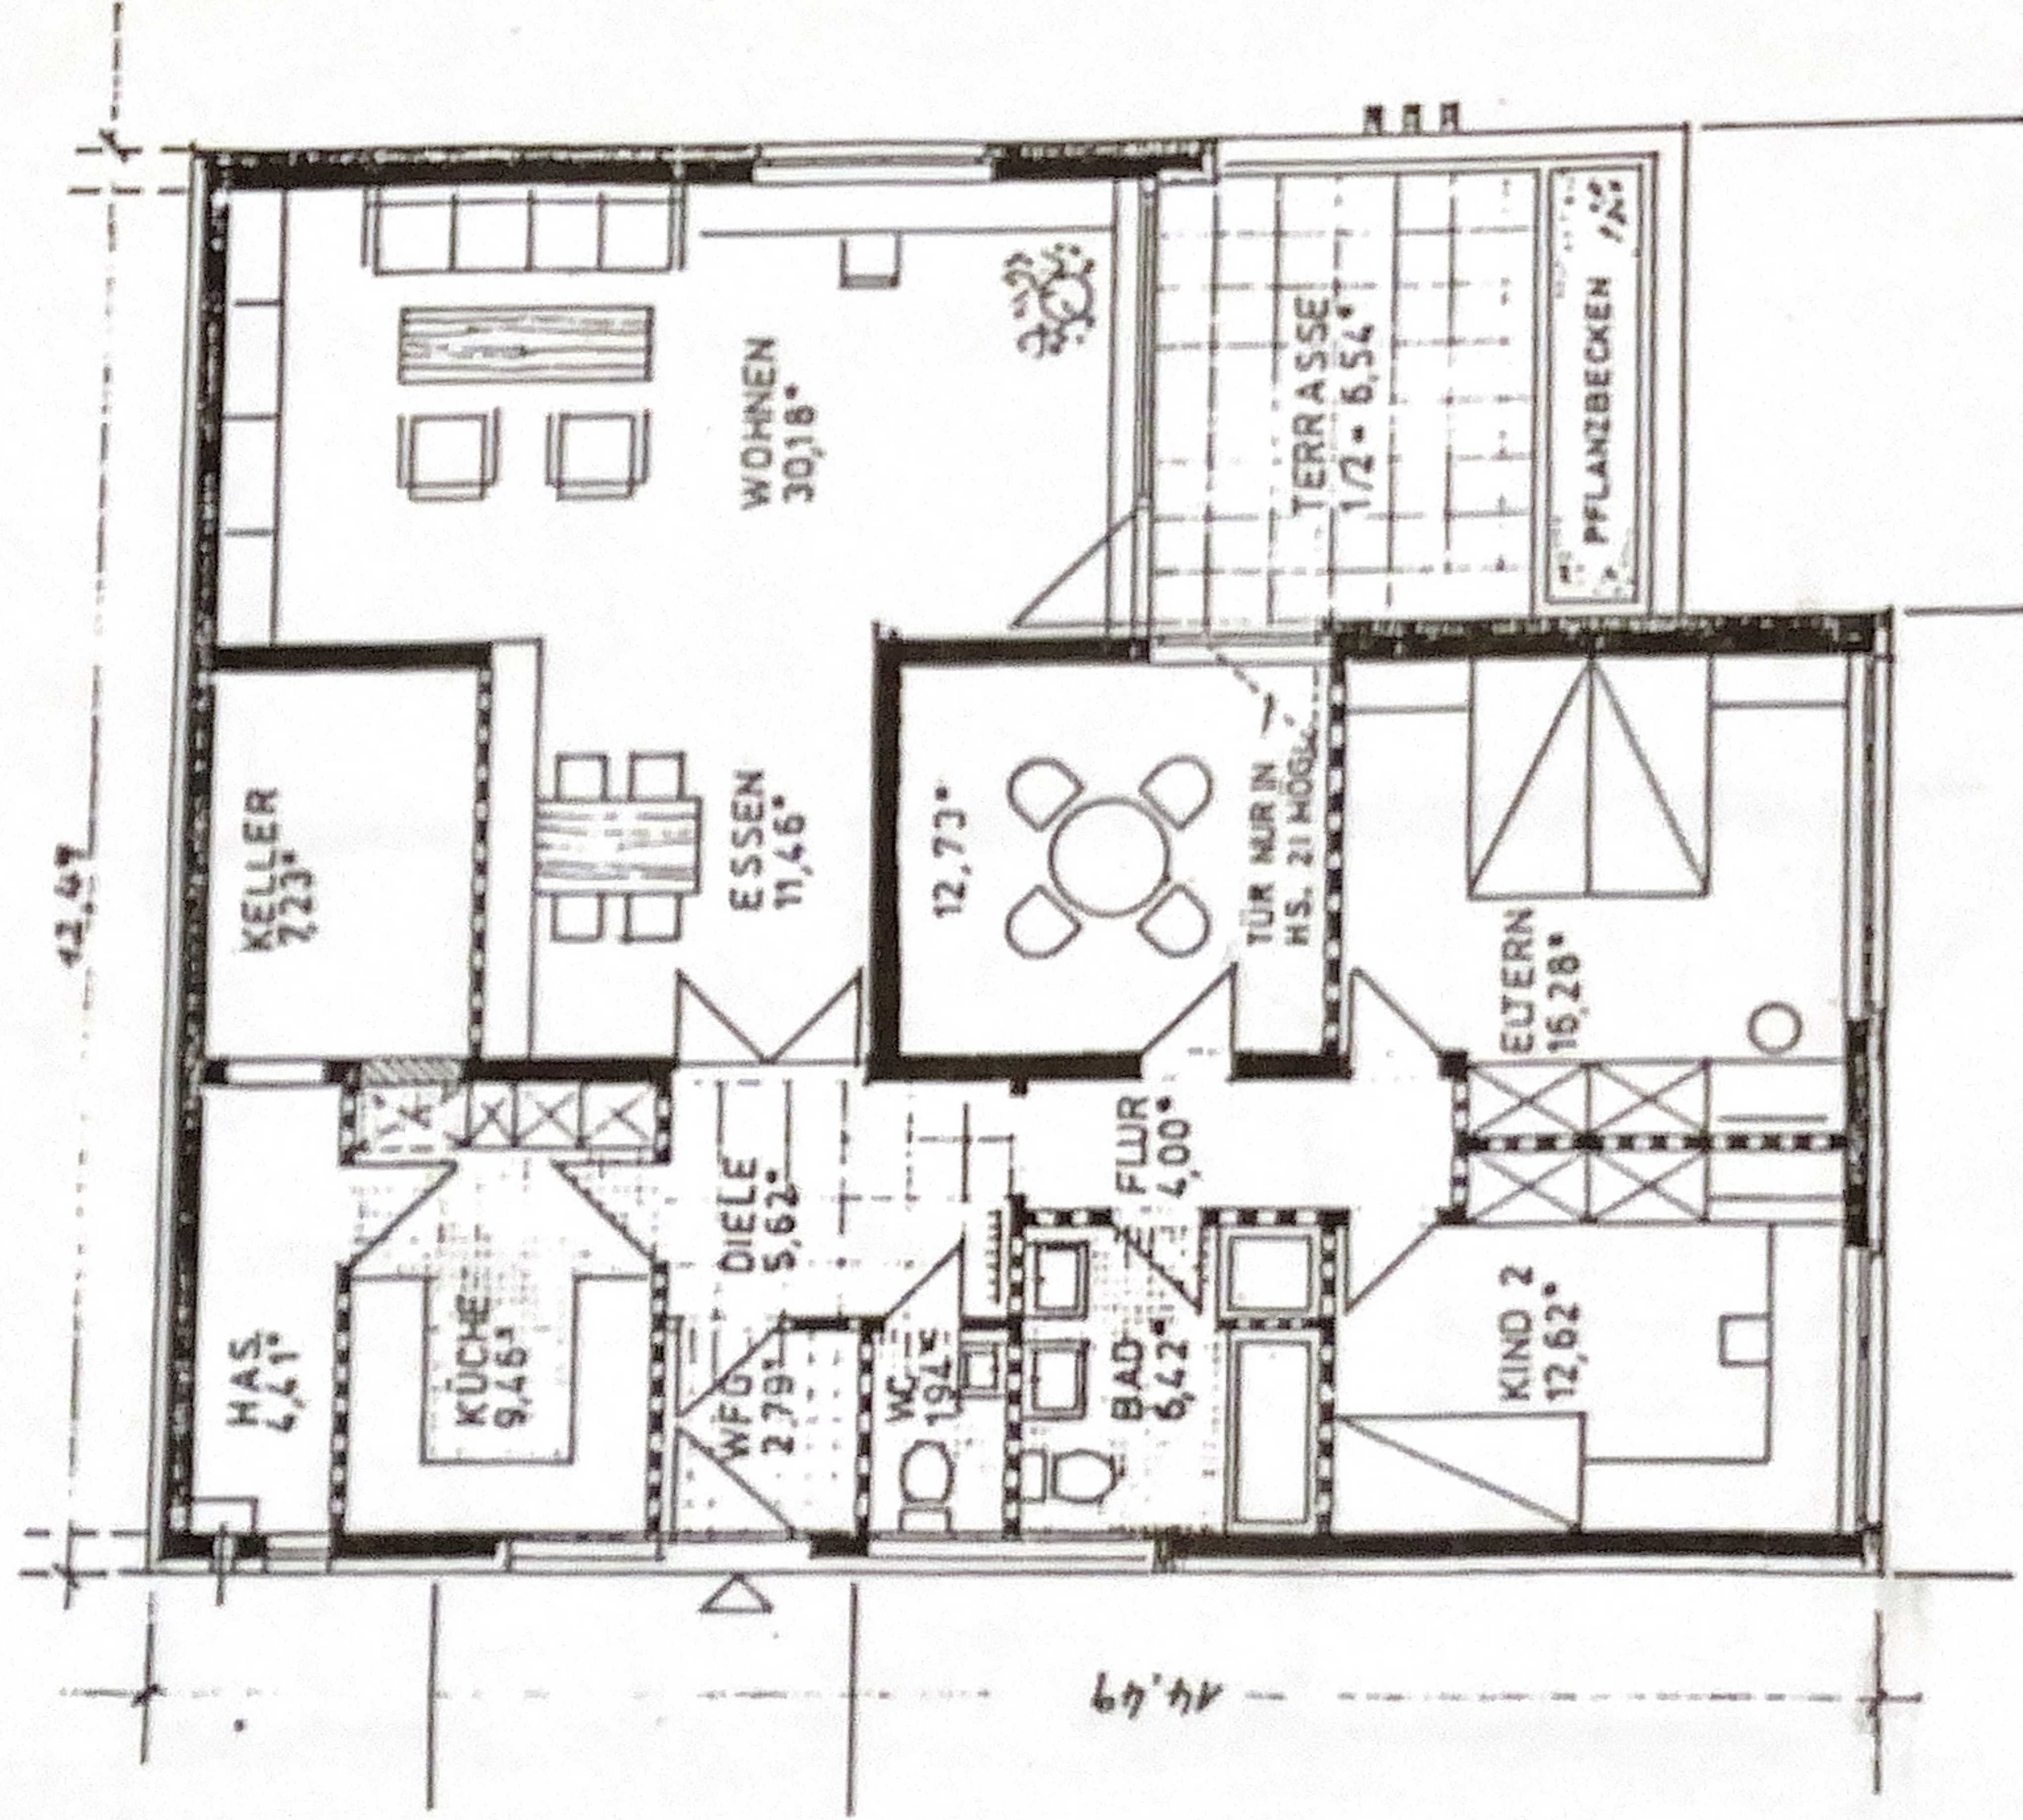

BV. WENTORF

VARIANTE 1

TERRASSENHÄUSER

REIHE 5 · EBENE 1-4

M. 1:100

WOHNFLÄCHE: 119,66 m² + 0,38 = 120,04

HAUS-NR. 18 - 21

NUTZFLÄCHE: 11,64 m²