


12/6
dop.

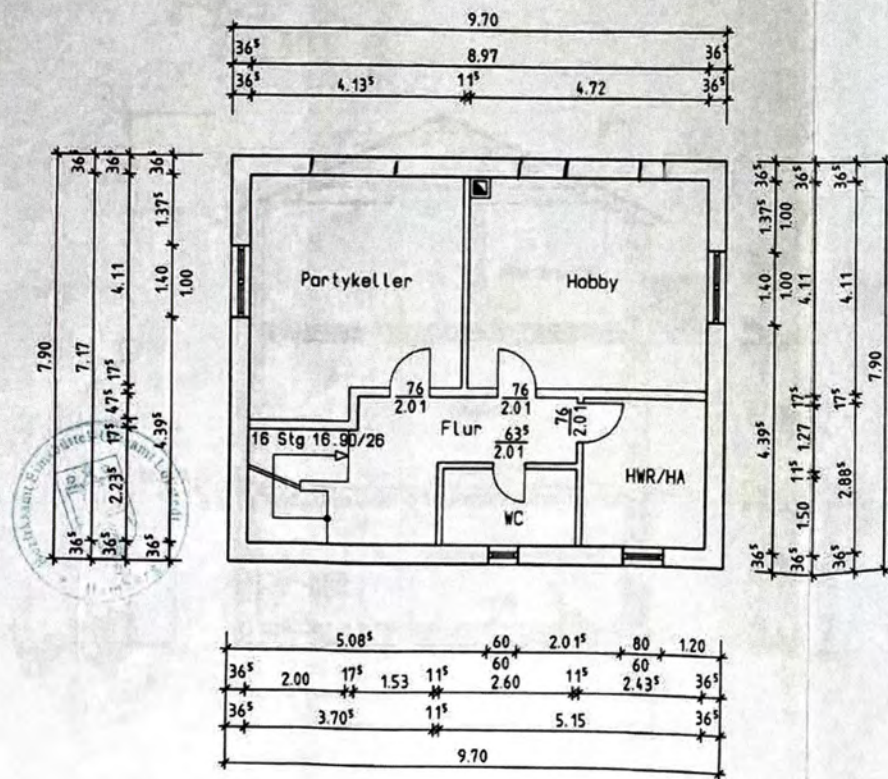


Grundriss Kellergeschoß M.1/100


 • ISB •
 ING. SALIM BAUMANAGEMENT
 HAINHOLZ 61A, 22453 HAMBURG
 TELEFON 040-30603335
 FAX 040-30391847
 Neubau eines Einfamilienhauses
 Eheleute Azizi
 Wählingsallee 145 in Hamburg

Planung: Ariana Bau GmbH

12/12
dop.

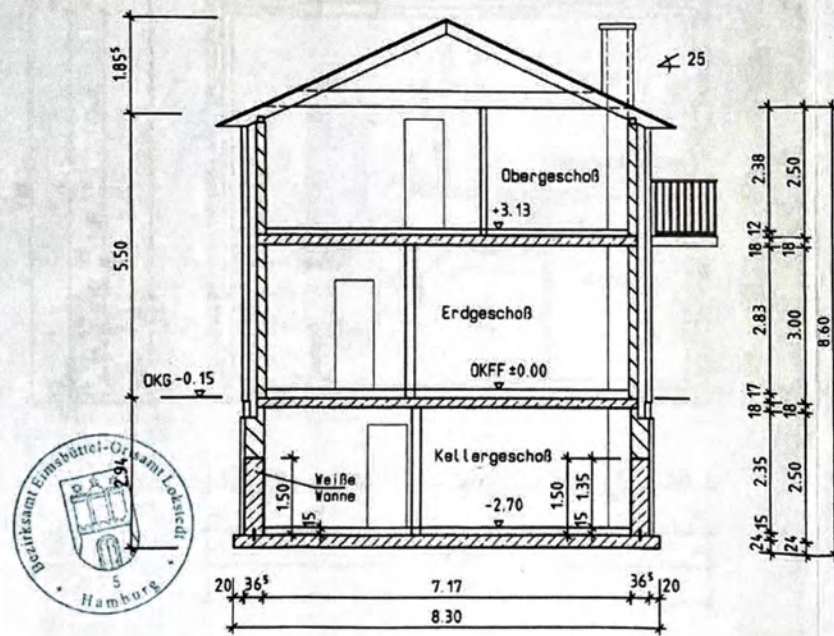

Alexander Azizi

• ISB •


ING. SALIM BAUMANAGEMENT
 HAINHOLZ 64A 22453 HAMBURG
 TELEFON 040-30603335
 FAX 040-30391847

Neubau eines Einfamilienhauses
 Eheleute Azizi
 Wählingsallee 145 in Hamburg

Schnitt M.1/100

Planung: Ariana Bau GmbH

12/8
dop.

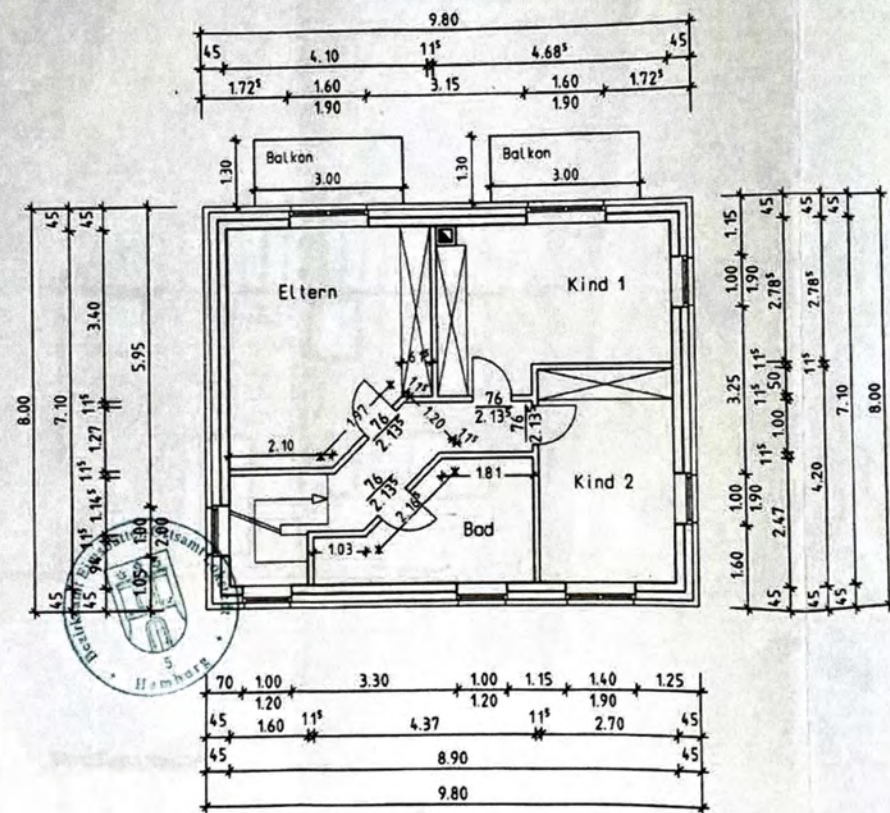

A. Azizi


• ISB •
 ING. SALIM BAUMANAGEMENT
 HAINHOLZ 64A, 22453 HAMBURG
 TELEFON 040-30603335
 FAX 040-30391847

Neubau eines Einfamilienhauses
 Eheleute Azizi
 Wählingsallee 145 in Hamburg

Planung: Ariana Bau GmbH

Grundriss Obergeschoß M. 1/100

12/10
dop.

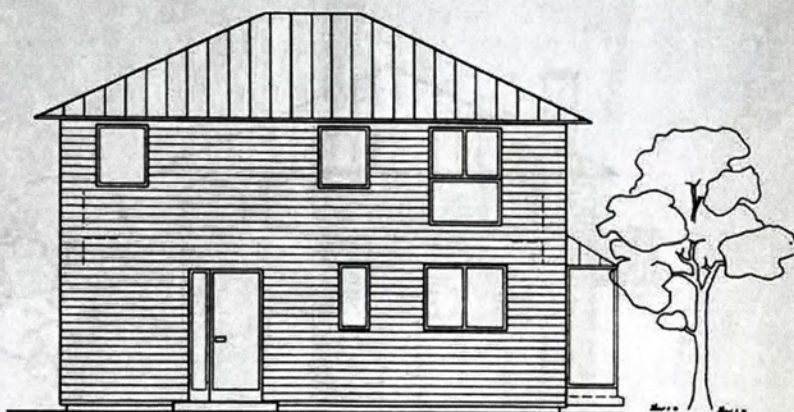

Straßenansicht



Gartenansicht



A. Amstutz 12.21
 • ISB •
 ING. SALIM BAUMANAGEMENT
 HAINHOLZ 64A, 22453 HAMBURG
 TELEFON 040-30603335
 FAX 040-30391847
Andor

Neubau eines Einfamilienhauses
 Eheleute Azizi
 Wählingsallee 145 in Hamburg


M.1/100

Planung: Ariana Bau GmbH

12/11
dop.



Südansicht

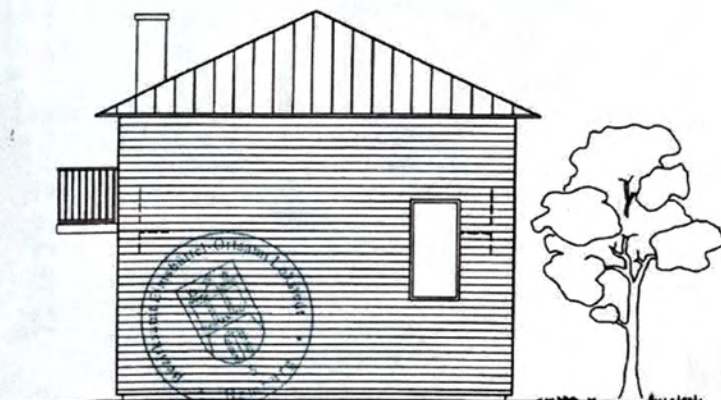

Ostansicht

M. 1/100


ING. SALIM BAUMANAGEMENT
HAINHOLZ 64A 22163 HAMBURG
TELEFON 040-30393335
FAX 040-30391847

Neubau eines Einfamilienhauses
Eheleute Azizi
Wählingsallee 145 in Hamburg

Planung: Ariana Bau GmbH

T
6
5
7

12/7
dop.

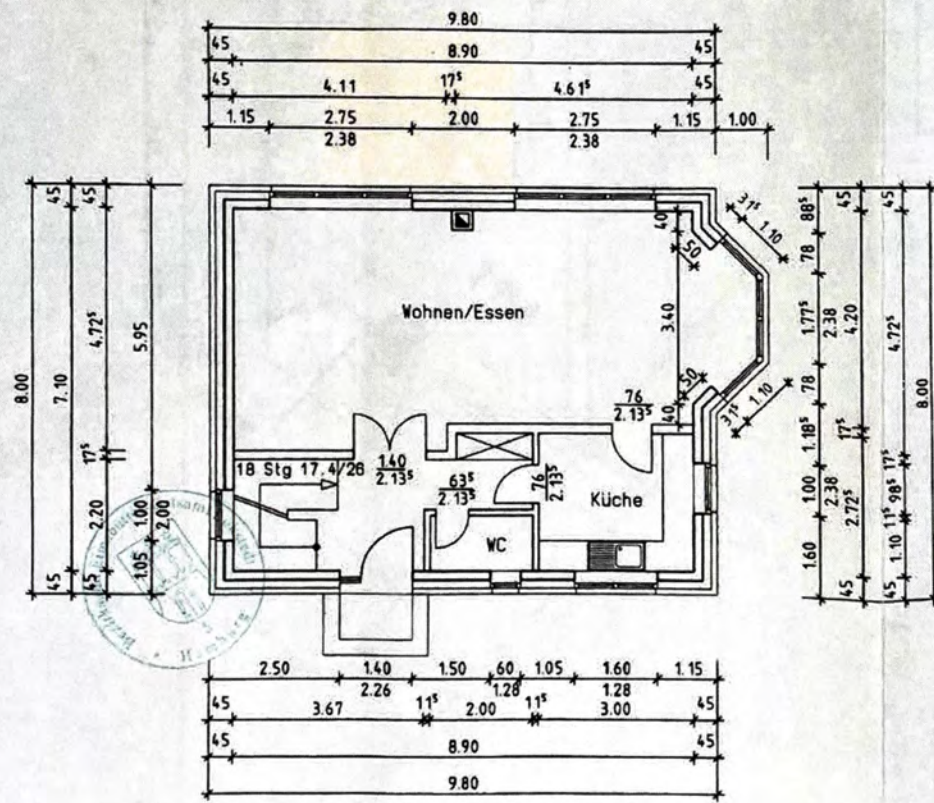

Handwritten signature

Handwritten signature

• ISB •
ING. SALIM BAUMANAGEMENT
HAINHOLZ 64A, 22153 HAMBURG
TELEFON 040-30603335
FAX 040-30391847


Neubau eines Einfamilienhauses
Eheleute Azizi
Wählingsallee 145 in Hamburg

Architectural floor plan of a residential building with three units (2, 7, and 3). The plan includes dimensions, a driveway (Überfahrt vorh.), a parking area (P), and a diagonal road or boundary line labeled 2150. A circular stamp from the 'St. J. Reschke & Partner' architectural firm is visible on the left side.

ING. SALIM BAUMANAGEMENT
HAINHOLZ 64A, 22753 HAMBURG
TELEFON 040-31807335
FAX 040-30391847
17/10/05

Lageplan **Neubau** M. 1/250

12/19
dop.

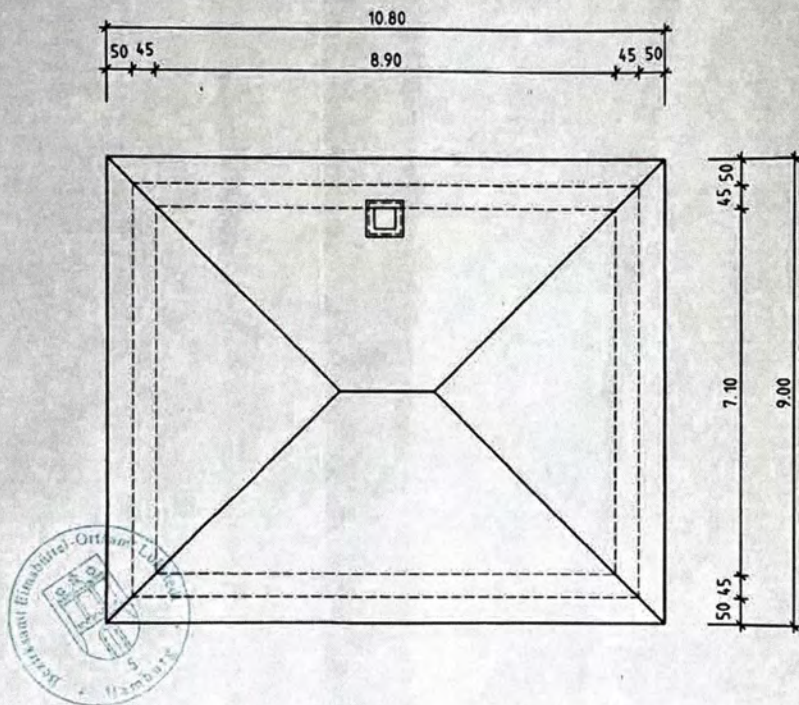

A. Aziz Azizi

ING. SAL M. BAUMANAGEMENT
HAINHOLZ 84A, 22453 HAMBURG
TELEFON 040-30603335
FAX 040-30391847
12/10/05

Neubau eines Einfamilienhauses
Eheleute Azizi
Wählingsallee 145 in Hamburg

Dachaufsicht M. 1/100

Planung: Ariana Bau GmbH