


LAGEPLAN - zeichnerischer Teil zum Bauantrag (§ 4 LBOVVO)

LANDKREIS : HEILBRONN
GEMEINDE : FLEIN
GEMARKUNG : FLEIN

Genehmigt

24. Okt. 2017

Landratsamt Heilbronn
Bauen, Umwelt und Nahverkehr

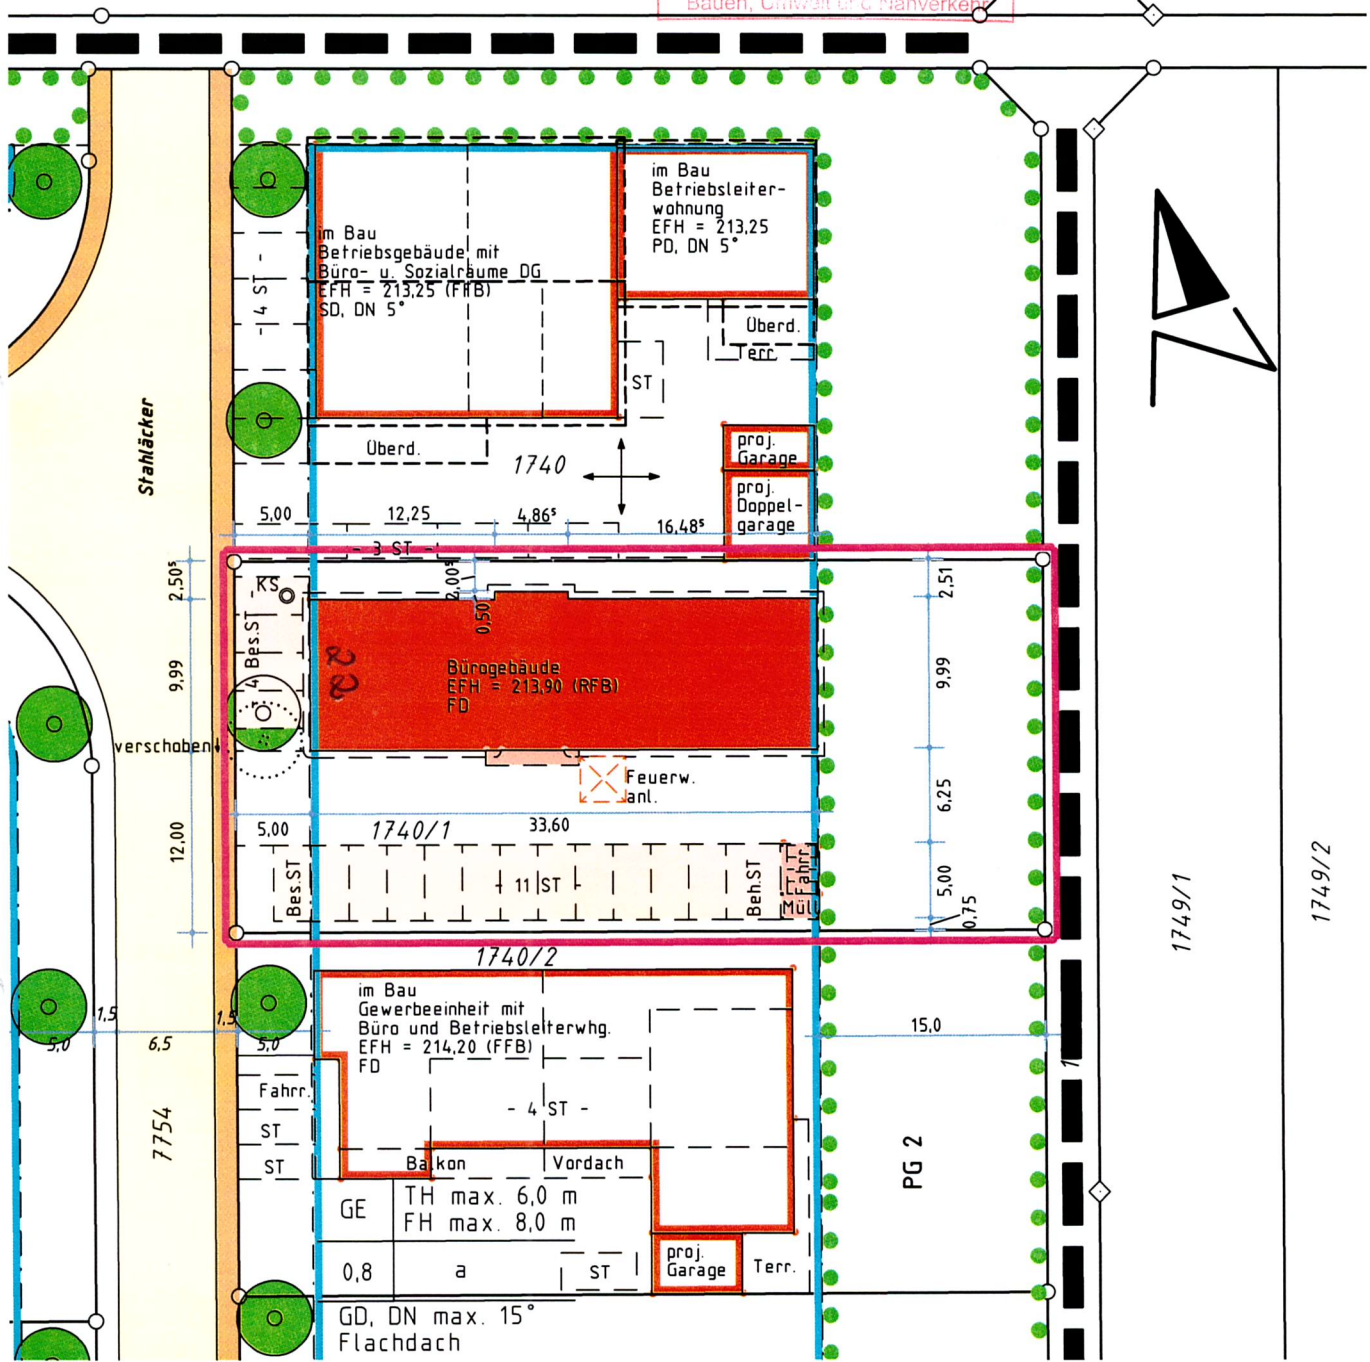

Sachverständige § 5 Abs. 3 Nr. 3 LBOVVO

VERMESSUNGSBÜRO BÄUERLE

☎ (07131) 20 49 47 - 0 Fax 20 49 47 - 9

e-mail: vermessung@oebv-baeuerle.de

Buchernstraße 5/1

74223 Flein, den 24. Mai 2017

Dr. J. Bäuerle

Dr. J. Bäuerle

Öffentlich bestellter Vermessungsingenieur

Auszug aus dem Liegenschaftskataster

Unterirdische Leitungen sind dem Planverfasser nicht bekannt.