
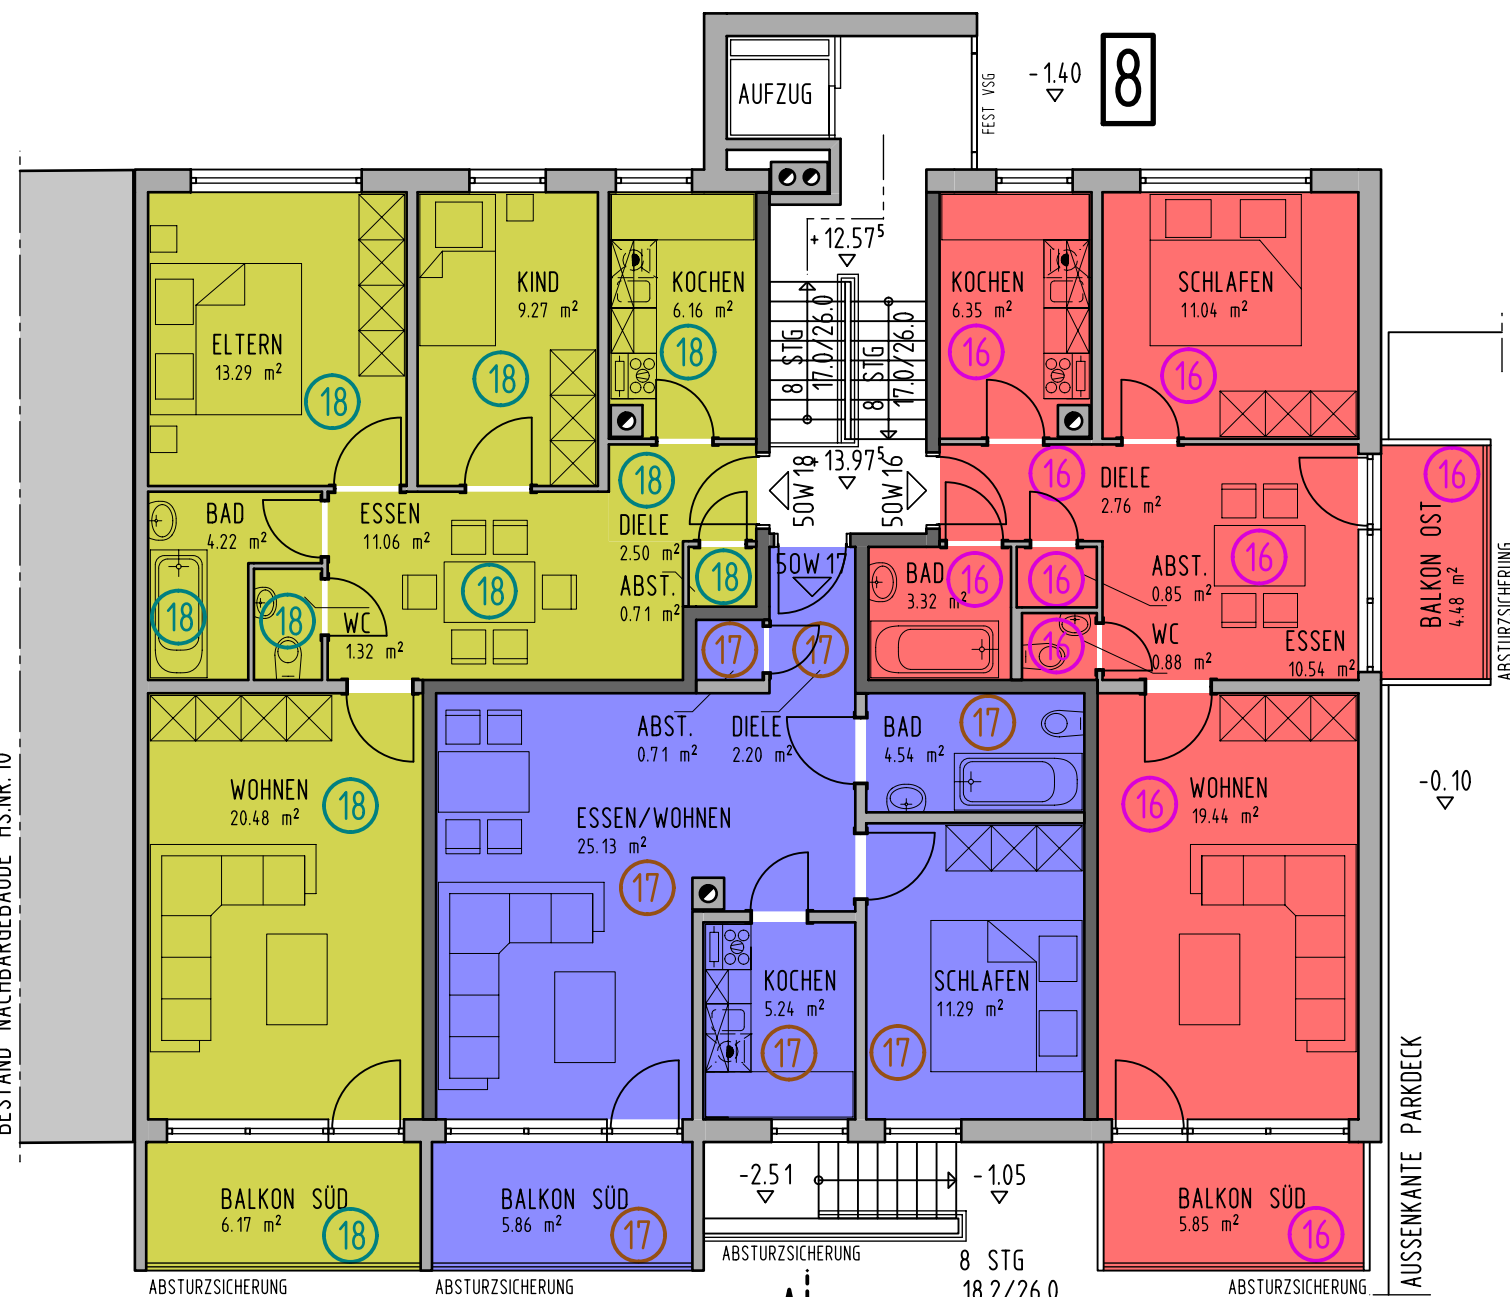


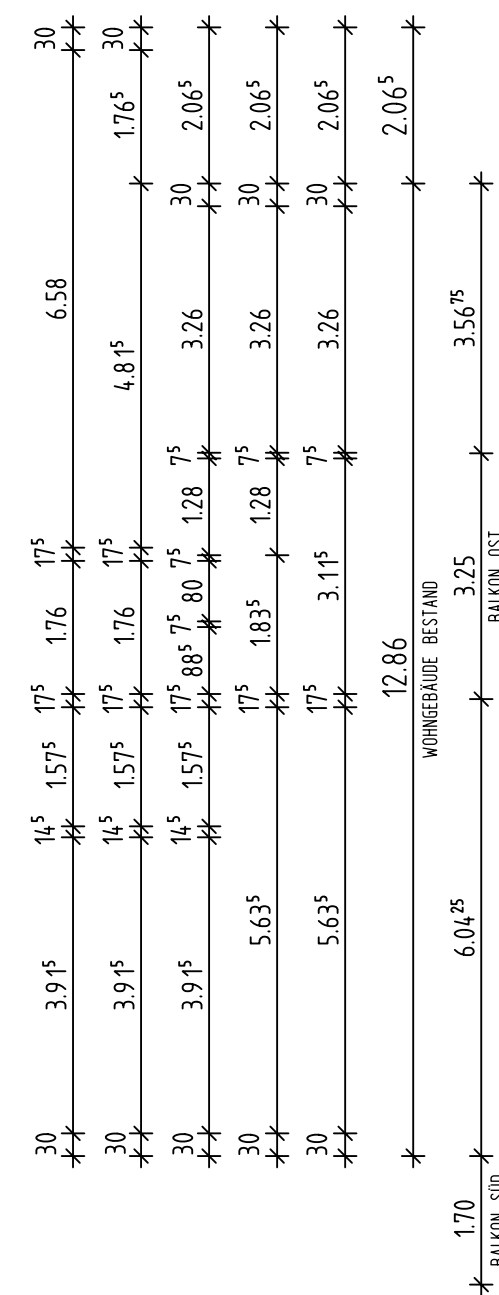

FERTIGUNG: _____

M 1 : 100 M,CM - DATUM 11.05.2026 - CW

BAUPLANUNG
&BAUTECHNIK
BAUPLANUNG
&BAUTECHNIK
BAUPLANUNG
&BAUTECHNIK

Allplan 2025

$$H/B = 297 / 420 \text{ (0.12m}^2\text{)}$$