

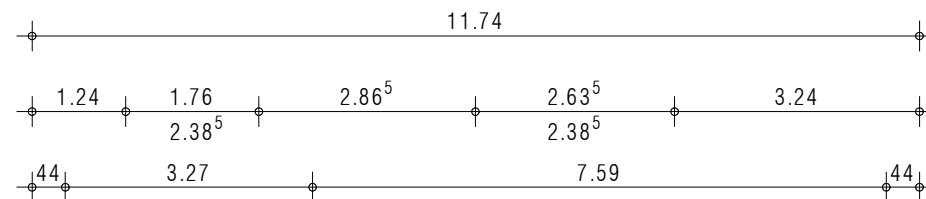




RW Ø125 in Sickerschacht

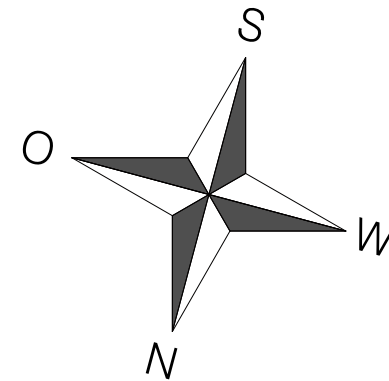


Terrasse

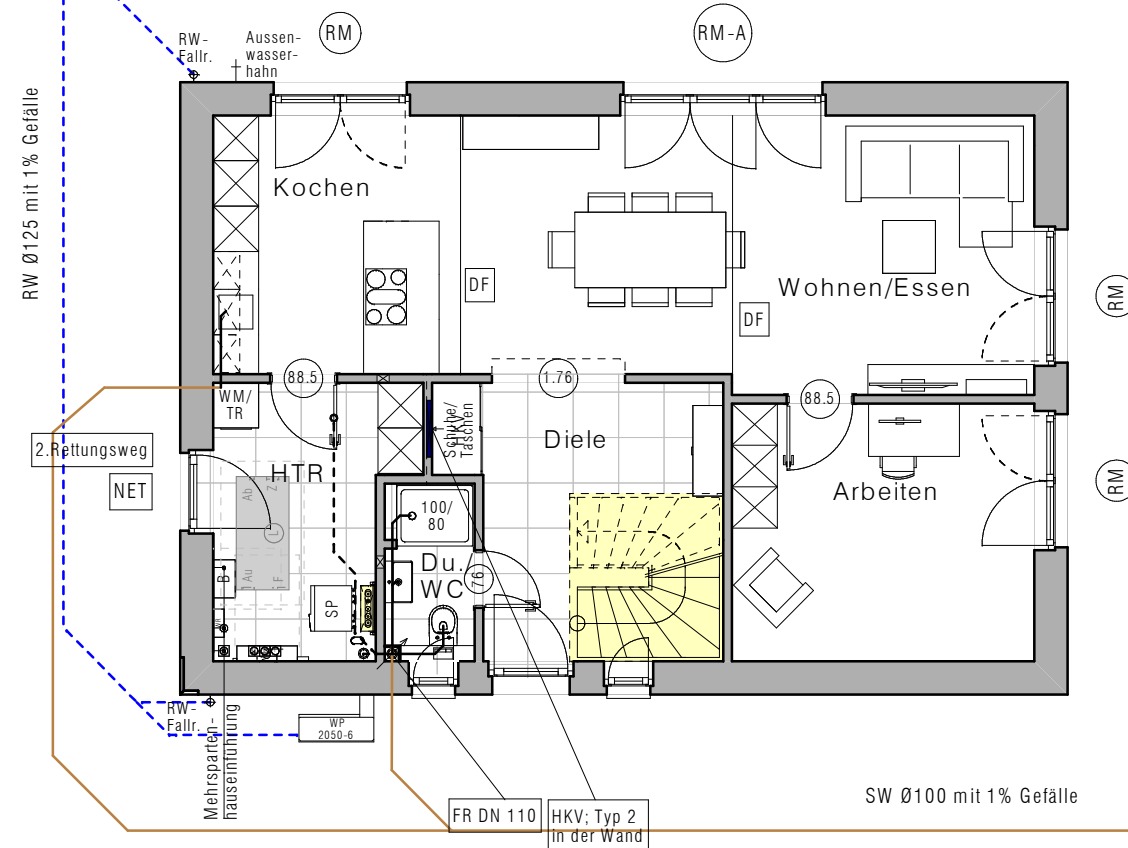

SW Ø100 über
gepl. Anschluss
in SW-Kanal

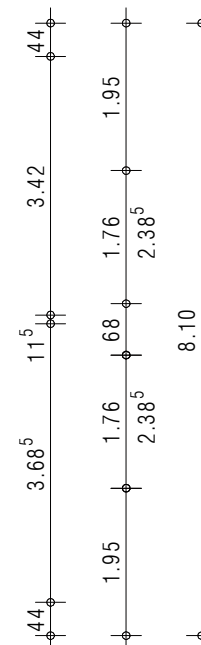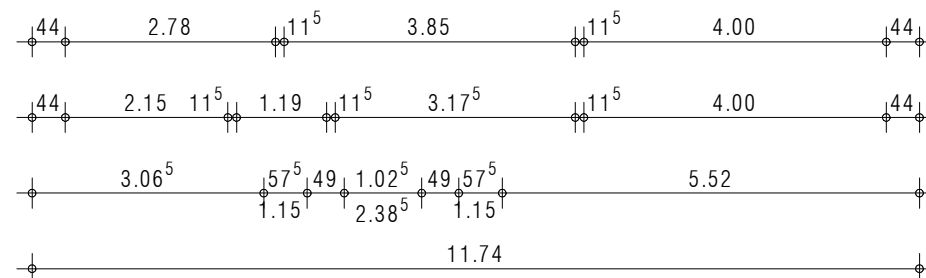

ERDGESCHOSS ca.: 74.47 m²

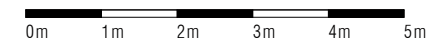

M 1:100

BAUVORHABEN: NEUBAU EINES EINFAMILIENHAUSES				
Bauherr: Herr Lothar DÖHLE 28201 Bremen, Am Dammacker 18		Viebrockhaus Vertriebs GmbH & Co. Betrieb KG Grashofweg 11b 21698 Harsefeld Tel.: 04164 / 8991 - 0 Fax: 04164 / 8991 - 917 info@viebrockhaus.de www.viebrockhaus.de		Service-nummer 92143
				Sachbearbeiter Architektin Alexandra Radovic
Bauort: 27711 Osterholz-Scharmbeck, Am Hohenberg (Flurstück 14196/89)		VIEBROCKHAUS		
Darstellung: 03_Grundriss_EG_20240523_V1				
Zeichnung gesehen und geprüft. Abweichungen gemäß Zeichnung vom Musterhaus genehmigt und anerkannt.				
der Bauherr		Datum		
		der Entwurfsverfasser		
M 1:100		geä:		
URHEBERRECHTLICH GESCHÜTZT!				