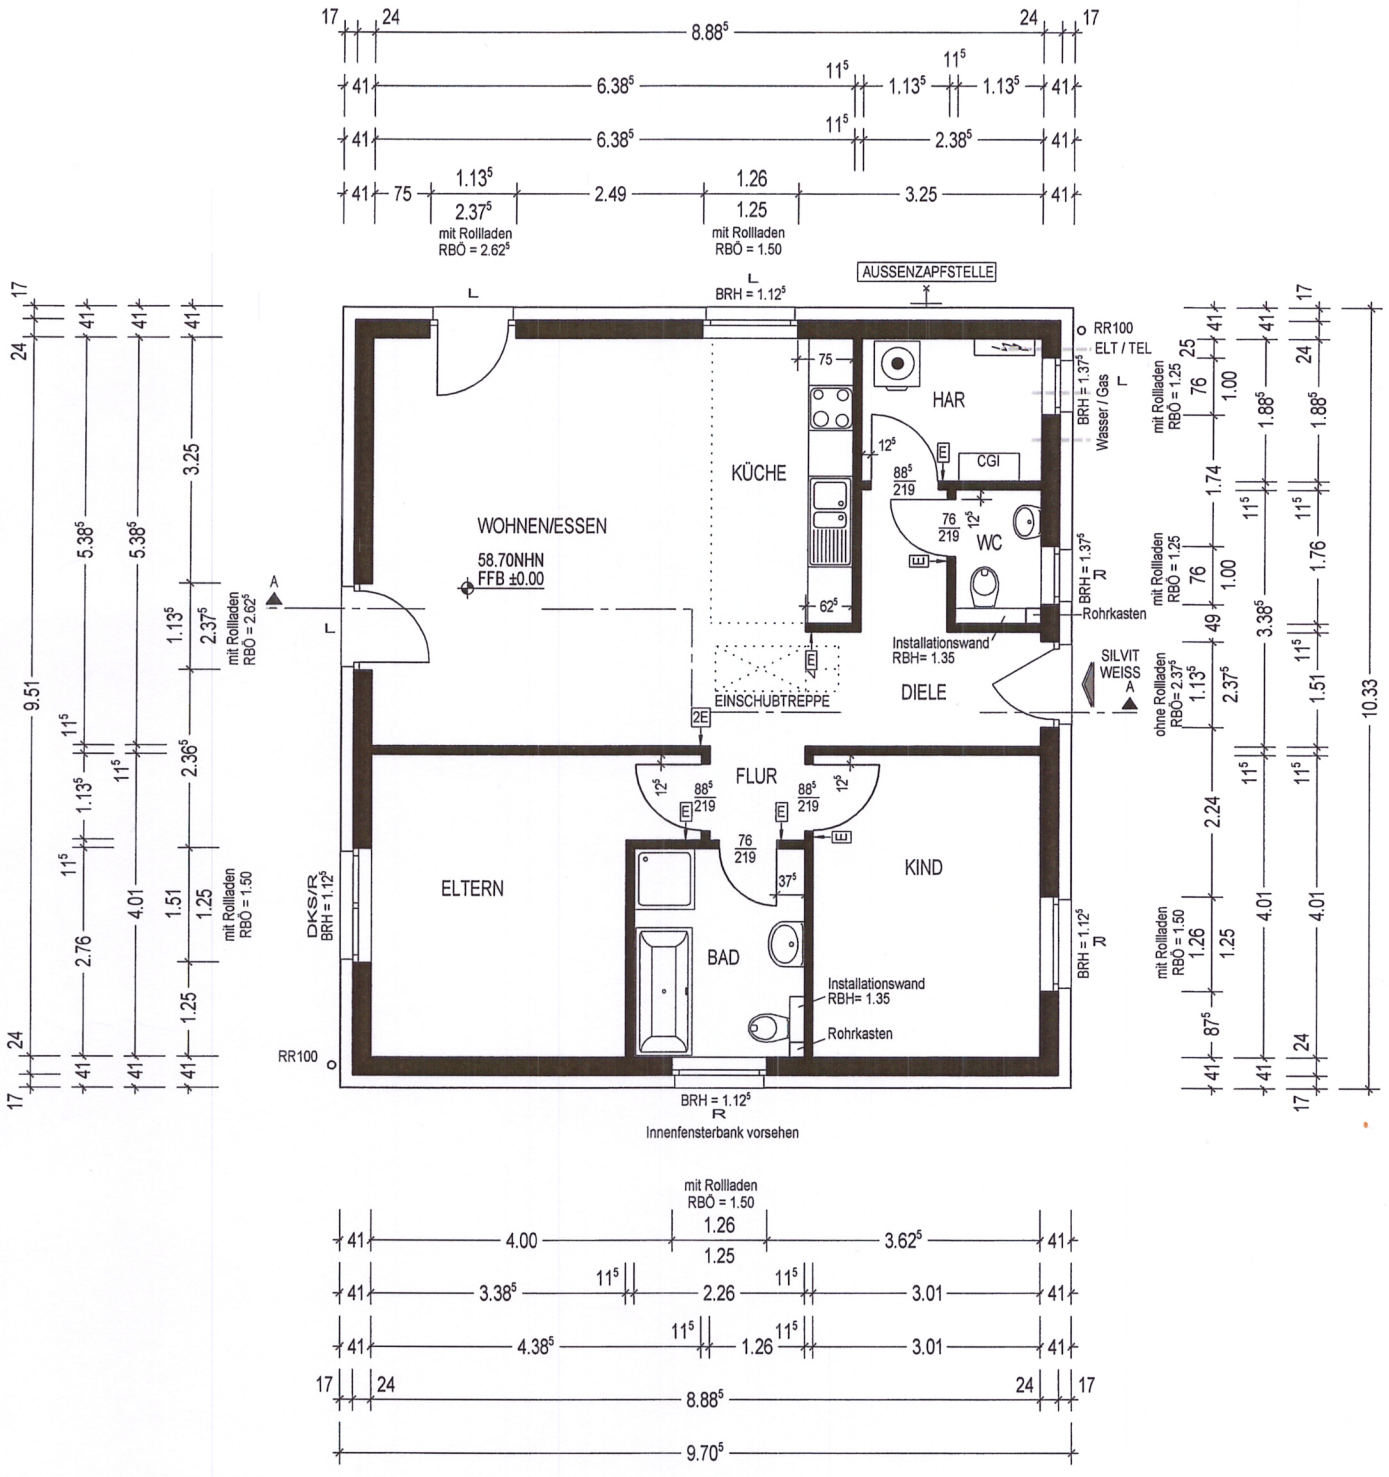

AUSSENZAPFSTELLE
BRH = 1.12⁵
RR100
ELT / TEL
BRH = 1.37⁵
Wasser / Gas
HAR
KÜCHE
CGI
WOHNEN/ESSEN
58.70NHN
FFB ±0.00
WC
Rohrkasten
Installationswand
RBH= 1.35
SILVIT
WEISS
A
DIELE
EINSCHUBTREPPE
FLUR
ELTERN
KIND
BAD
DKS/R
BRH = 1.12⁵
Installationswand
RBH= 1.35
Rohrkasten
RR100
BRH = 1.12⁵
Innenfensterbank vorsehen
mit Rollladen
RBÖ = 2.62⁵
mit Rollladen
RBÖ = 1.50
mit Rollladen
RBÖ = 1.25
ohne Rollladen
RBÖ= 2.37⁵
8.88⁵
9.70⁵
9.51
10.33