
WIEDERAUFBA

DOS. KOCHSTR

FREIBURG i. BR

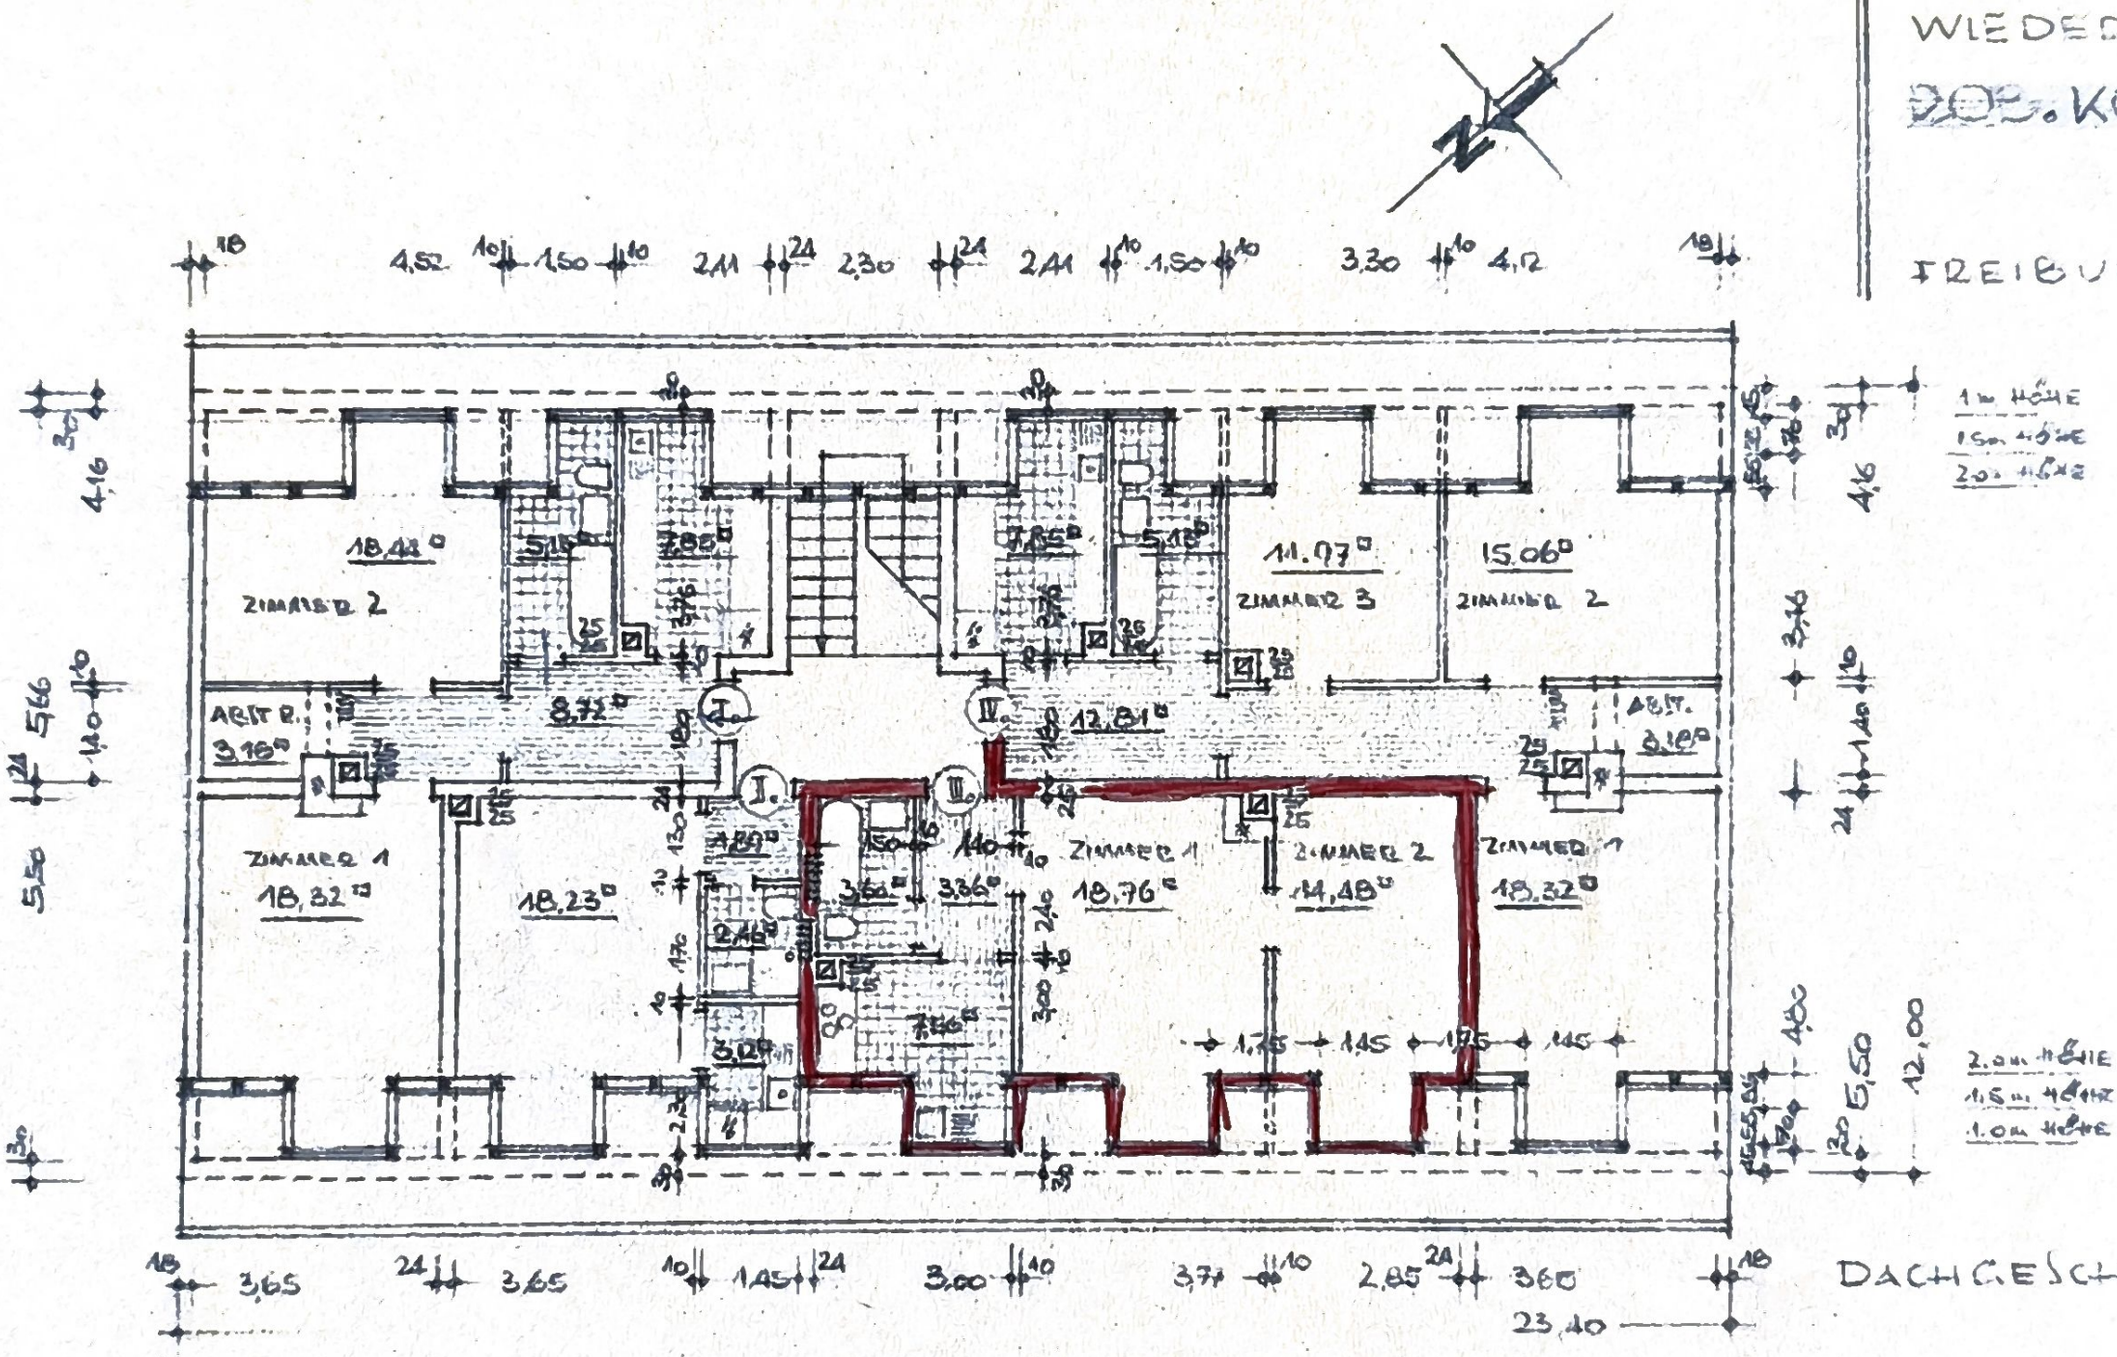

DACHGESCHOSS M

I	57,87	qm
II	24,92	"
III	46,32	"
IV	76,95	"
	206,06	qm

FREIBURG i. BR., DEN 28. 10. 57

DER BAUHERR:

Südwestdeutsche Bau-Treuhand-Gesellschaft
m. b. H.
Freiburg i. Br., Wallstraße 58, Telefon 2100

DER ARCHITEKT UND
VERANTW. BAULEITER:

DIPL.-ING. ARCHITEKT
FRANZ HENSLER
FREIBURG i. BR.