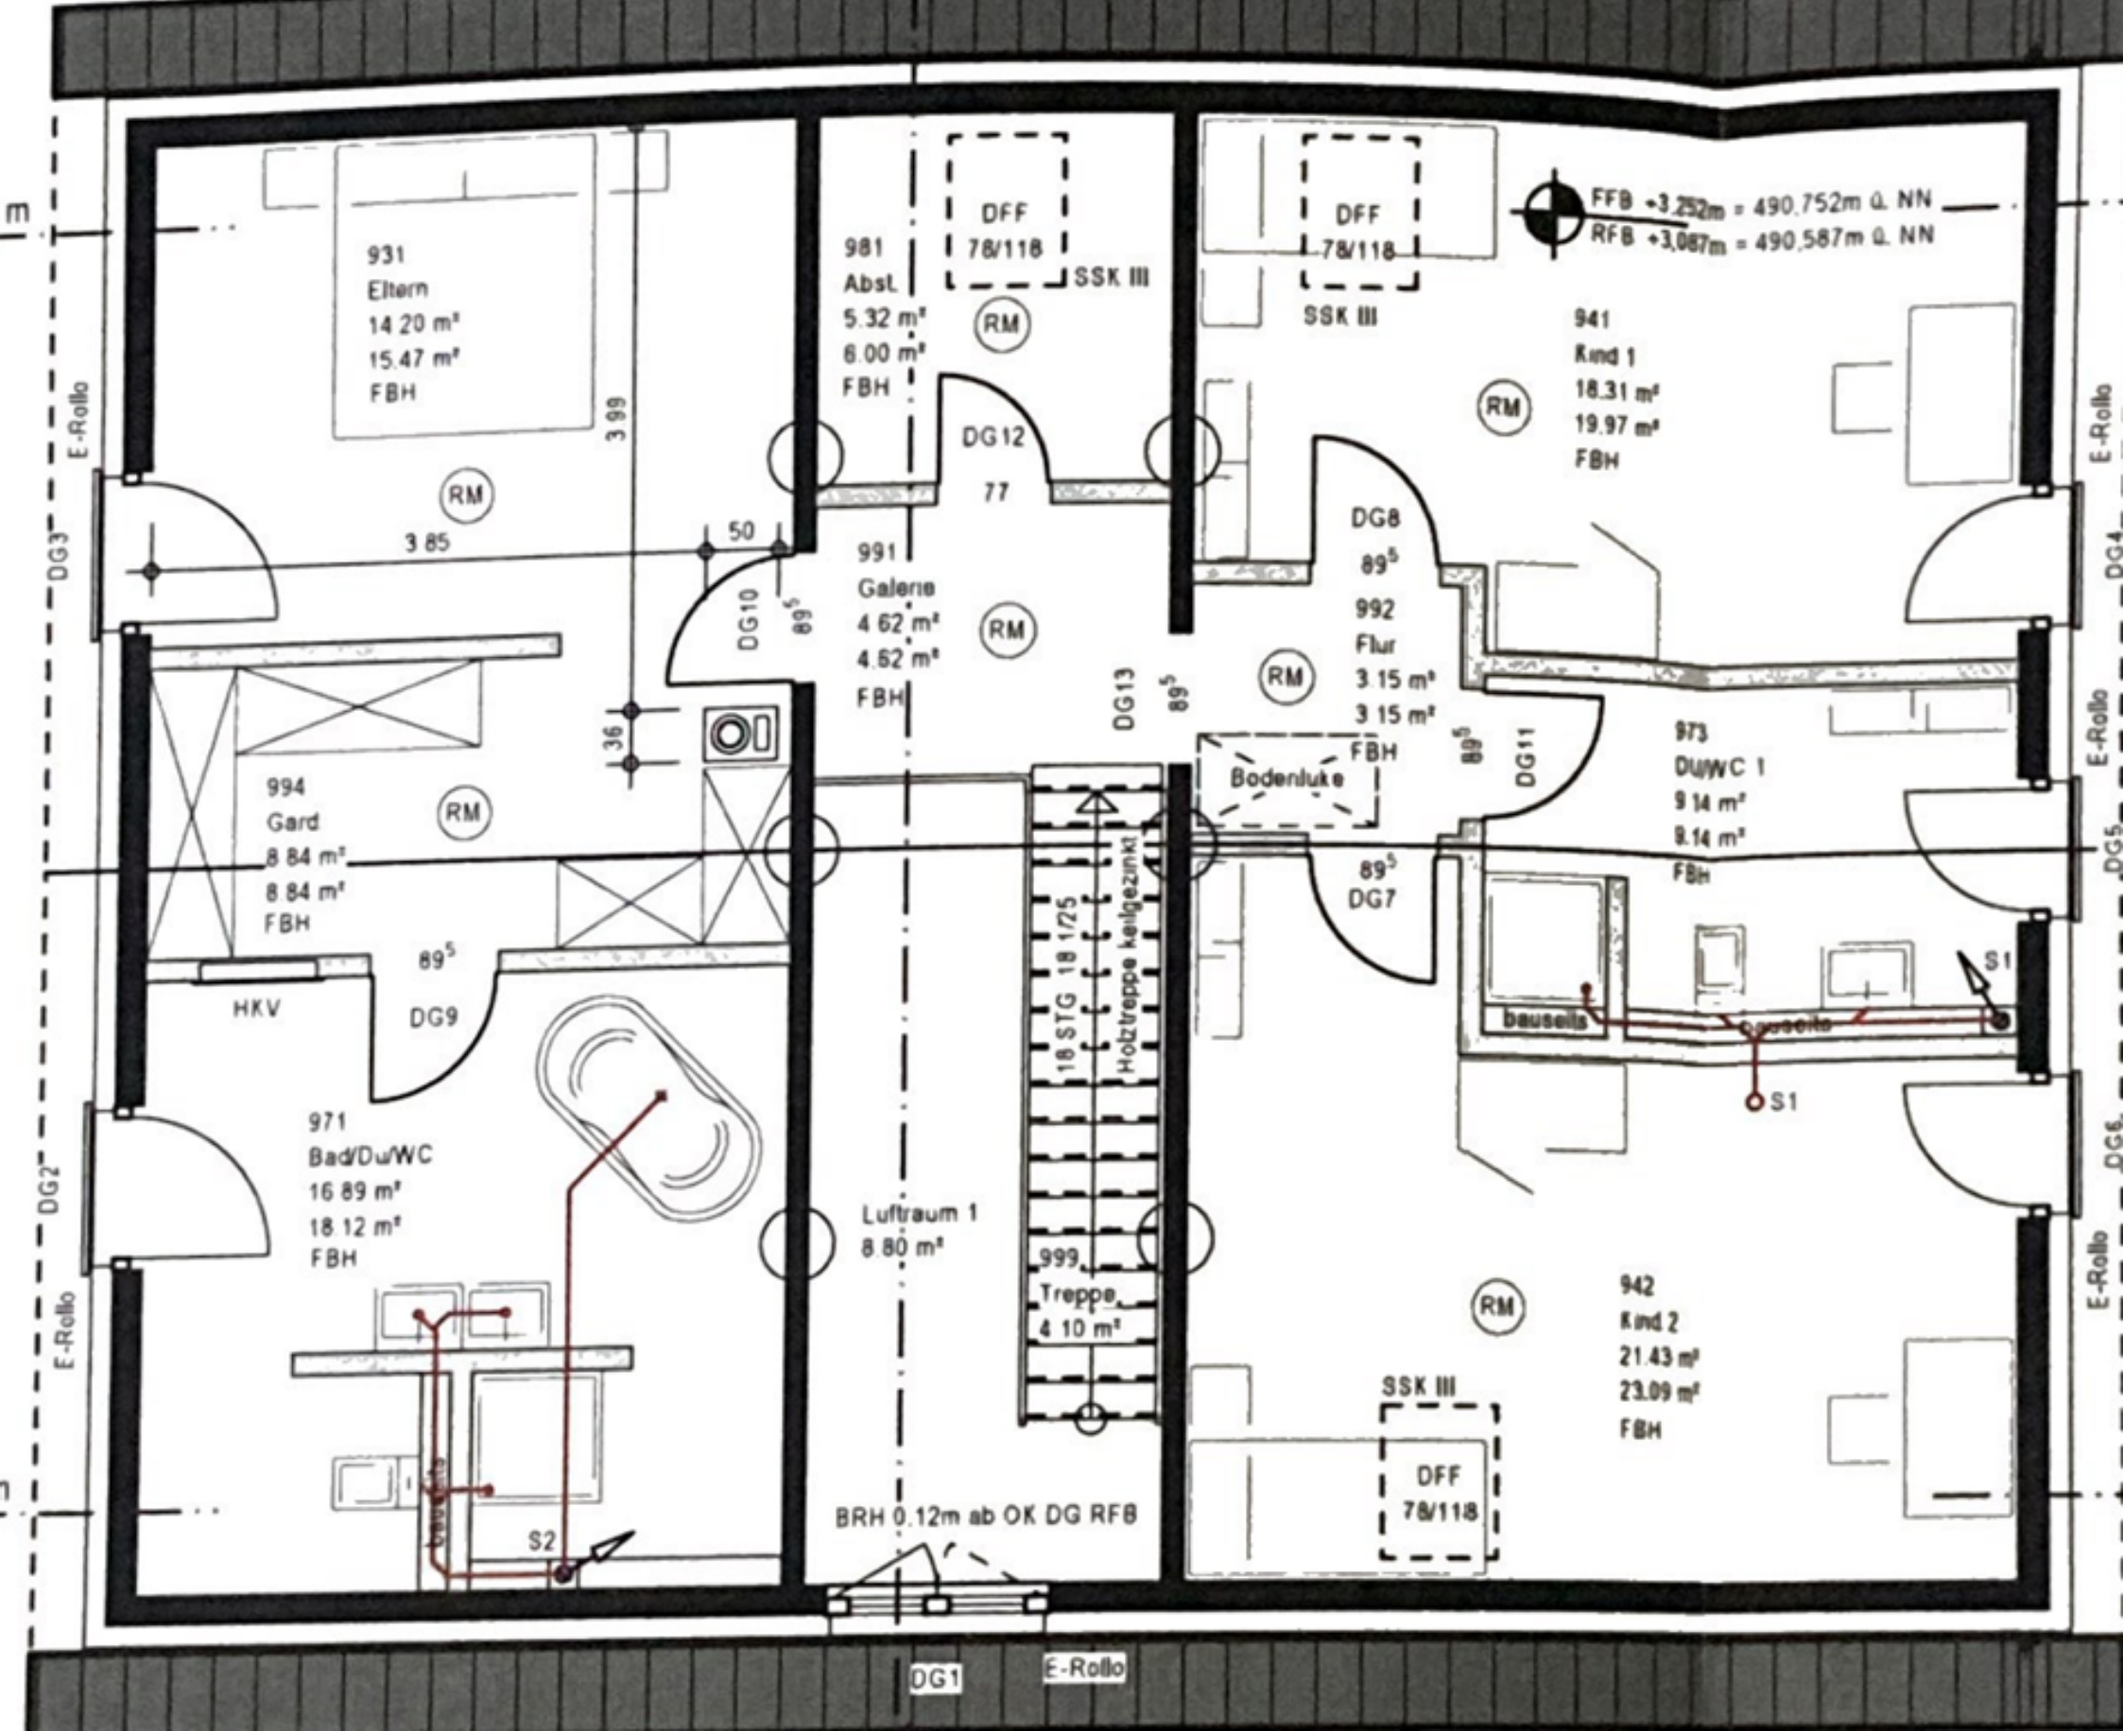
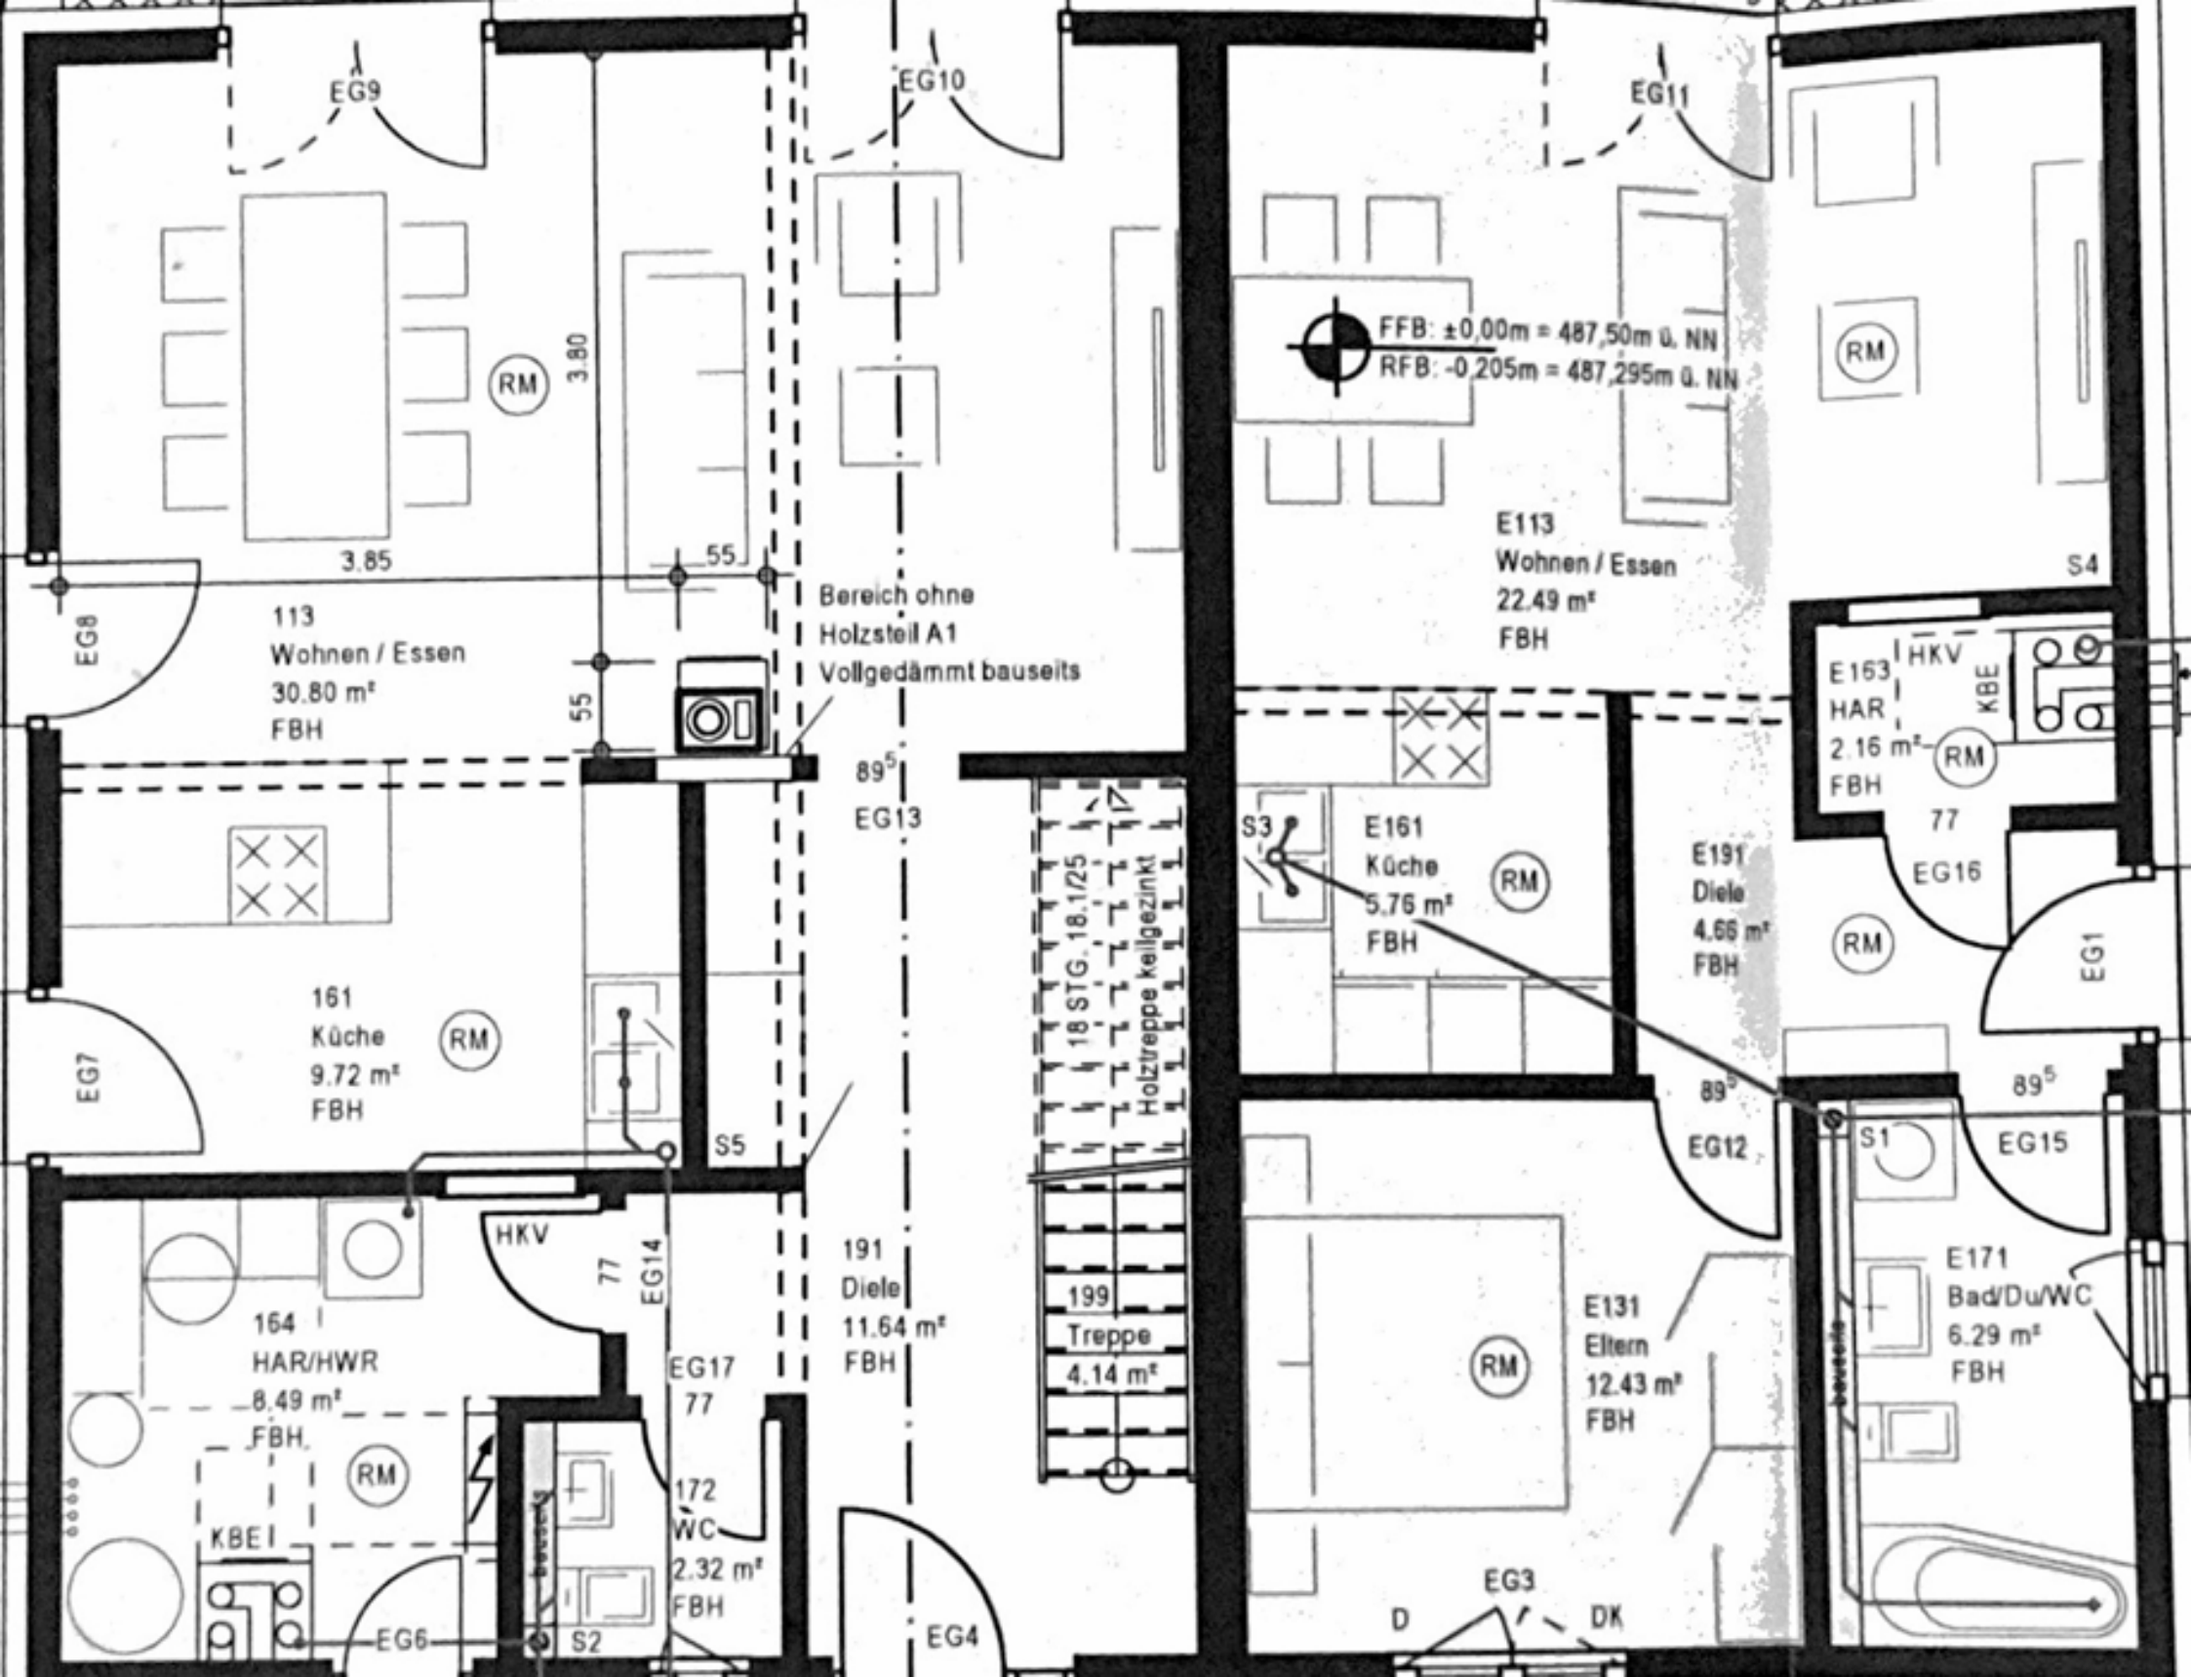

FFB +3,252m = 490,752m ü. NN
RFB +3,087m = 490,587m ü. NN
931
Eltern
14.20 m²
15.47 m²
FBH
981
Abst.
5.32 m²
6.00 m²
FBH
DFF
78/118
SSK III
RM
941
Kind 1
18.31 m²
19.97 m²
FBH
DG12
77
DG8
89⁵
992
Flur
3.15 m²
3.15 m²
FBH
991
Galerie
4.62 m²
4.62 m²
FBH
DG10
DG13
DG11
Bodenluke
973
DU/WC 1
9.14 m²
9.14 m²
FBH
994
Gard
8.84 m²
8.84 m²
FBH
HKV
DG9
DG7
18 STG 18 1/25
Holztreppe kehlgeznkt
bauseits
S1
971
Bad/DU/WC
16.89 m²
18.12 m²
FBH
Luftraum 1
8.80 m²
999
Treppe
4.10 m²
942
Kind 2
21.43 m²
23.09 m²
FBH
S2
BRH 0.12m ab OK DG RFB
E-Rollo
DG1
DG2
DG3
DG4
DG5
DG6
3.85
3.99
1.36
50


EG9
EG10
EG11
RM
3.80
3.85
55
55
EG8
113
Wohnen / Essen
30.80 m²
FBH
Bereich ohne
Holzsteil A1
Vollgedämmt bauseits
89⁵
EG13
FFB: ±0,00m = 487,50m ü. NN
RFB: -0,205m = 487,295m ü. NN
E113
Wohnen / Essen
22.49 m²
FBH
S4
E163
HAR
2.16 m²
FBH
HKV
KBE
77
EG16
EG1
S3
E161
Küche
5.76 m²
FBH
E191
Diele
4.66 m²
FBH
161
Küche
9.72 m²
FBH
EG7
S5
18 STG. 18.1/25
Holztreppe keilgezinkt
89⁵
EG12
S1
89⁵
EG15
HKV
77
EG14
191
Diele
11.64 m²
FBH
199
Treppe
4.14 m²
164
HAR/HWR
8.49 m²
FBH
EG17
77
E131
Eltern
12.43 m²
FBH
E171
Bad/Du/WC
6.29 m²
FBH
bodengleich
KBE
172
WC
2.32 m²
FBH
EG6
S2
EG4
EG3
D
DK