
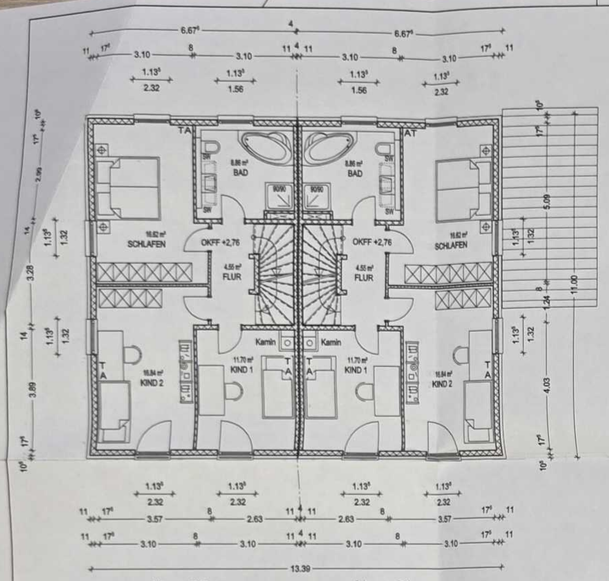


Haus 30
Typ 650c Ziegel

Haus 31
Typ 650c Ziegel


OBERGESCHOSSE

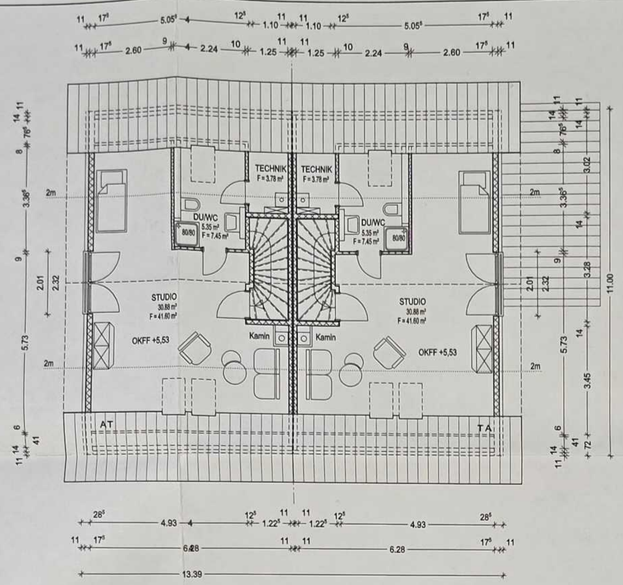

Haus 30
Typ 650c Ziegel

Haus 31
Typ 650c Ziegel

DACHGESCHOSSE

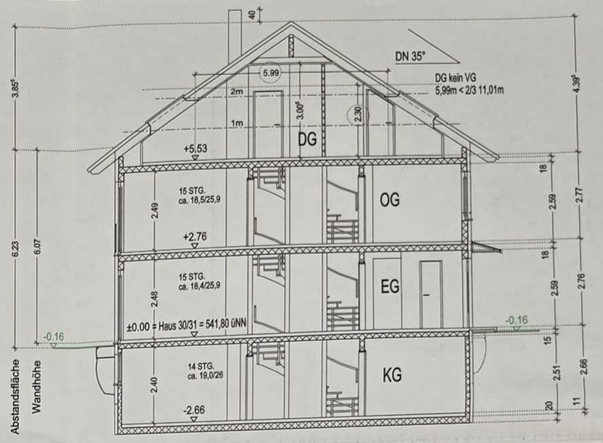


SCHNITT A-A

ABSTANDSFLÄCHENBERECHNUNG

ABSTANDSFLÄCHEN TRAUFSEITE: 6,23m = 6,23m


1/2-ABSTANDSFLÄCHE GIEBEL: (6,23 + 3,855m/3) / 2 = 3,76m

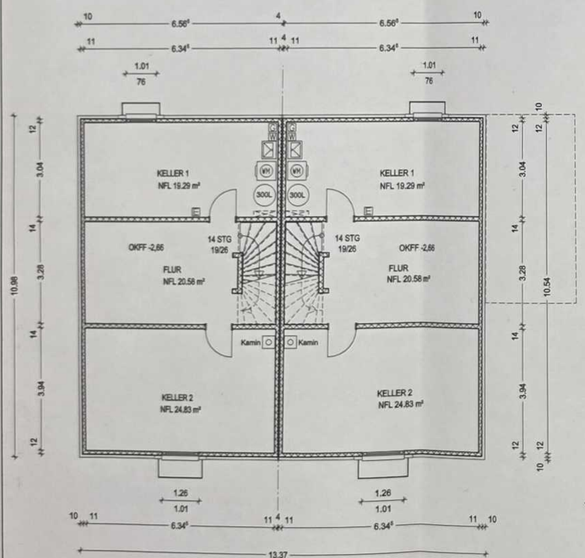

Haus 30
Typ 650c Ziegel

Haus 31
Typ 650c Ziegel


KELLERGESCHOSSE

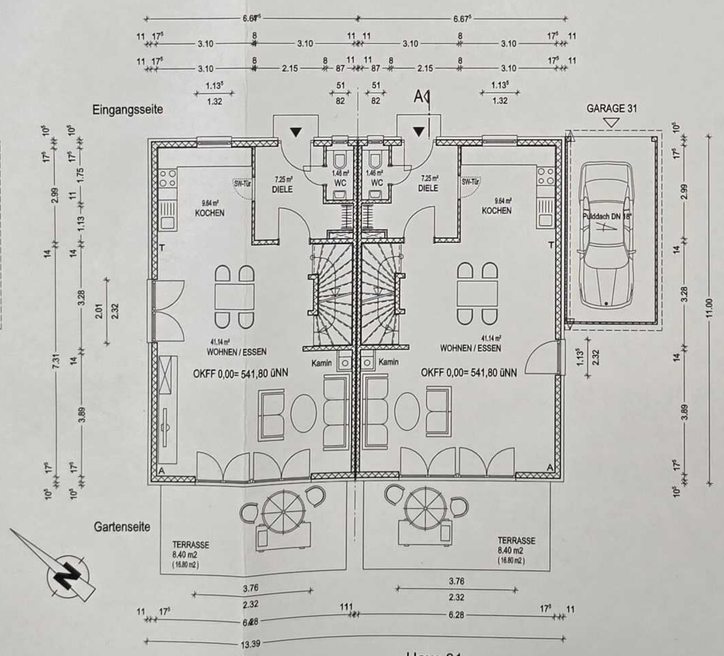

ERDGESCHOSSE

Haus 30
Typ 650c Ziegel

Haus 31
Typ 650c Ziegel

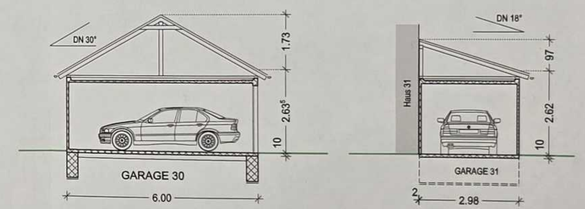

SCHNITTE GARAGEN

UNTERSCHRIFT NACHBARN:

Fl. Nr. 2224/13

1.1 Michael Kobler, Veilchenweg 53, 85591 Vaterstetten

1.2 Birgitta Reinhardt, Ludwig-Plötz-Weg 5, 85591 Vaterstetten

1.3 Petra Gawron, Carl-Orff-Str. 11, 85591 Vaterstetten

Fl. Nr. 4340, 4341

1 Roland Ziegeltrum, Philipp-Maas-Weg 1, 85591 Vaterstetten
2 Sonja Ziegeltrum-Teutner, Philipp-Maas-Weg 3, 85591 Vaterstetten
3 Lydia Ziegeltrum, Berliner Allee 5a, 30175 Hannover
4 Christina Ziegeltrum, Rotkäppchenstr. 61a, 81739 München

NEUBAU VON ZWEI DOPPELHAUSHÄLFTEN
(Haus 30 / 31)
MIT GARAGEN IN 85591 VATERSTETTEN,
Gerda-Penzel-Straße
Gemarkung Parsdorf Fl.-Nr.: 4342, 4343, 4357

Eingabeplanung

HAUS 30 / 31
GRUNDRISSE KG/EG/OG/DG
SCHNITTE

M 1:100

BAYREUTH, DEN 14.06.2011

PLAN-NR. 8643/E-(H30/31)-GS-00

BAYERISCHE ARCHITEKTENKAMMER KÖRPERSCHAFT DES ÖFFENTLICHEN RECHTS
ARCHITEKT BY AK 149 055

holzmüller ARCHITEKTUR

dipl.-ing.(fh) thomas holzmüller architekt bdb
scheffelstrasse 46 95445 bayreuth tel. 0921/74749-0 fax 74749-22
e-mail : info@arch-holzmueller.de

H/B = 446 / 958 (0.43m²)

Allplan 2008