
ALKIS Berlin (Amtliches Liegenschaftskatasterinformationssystem)

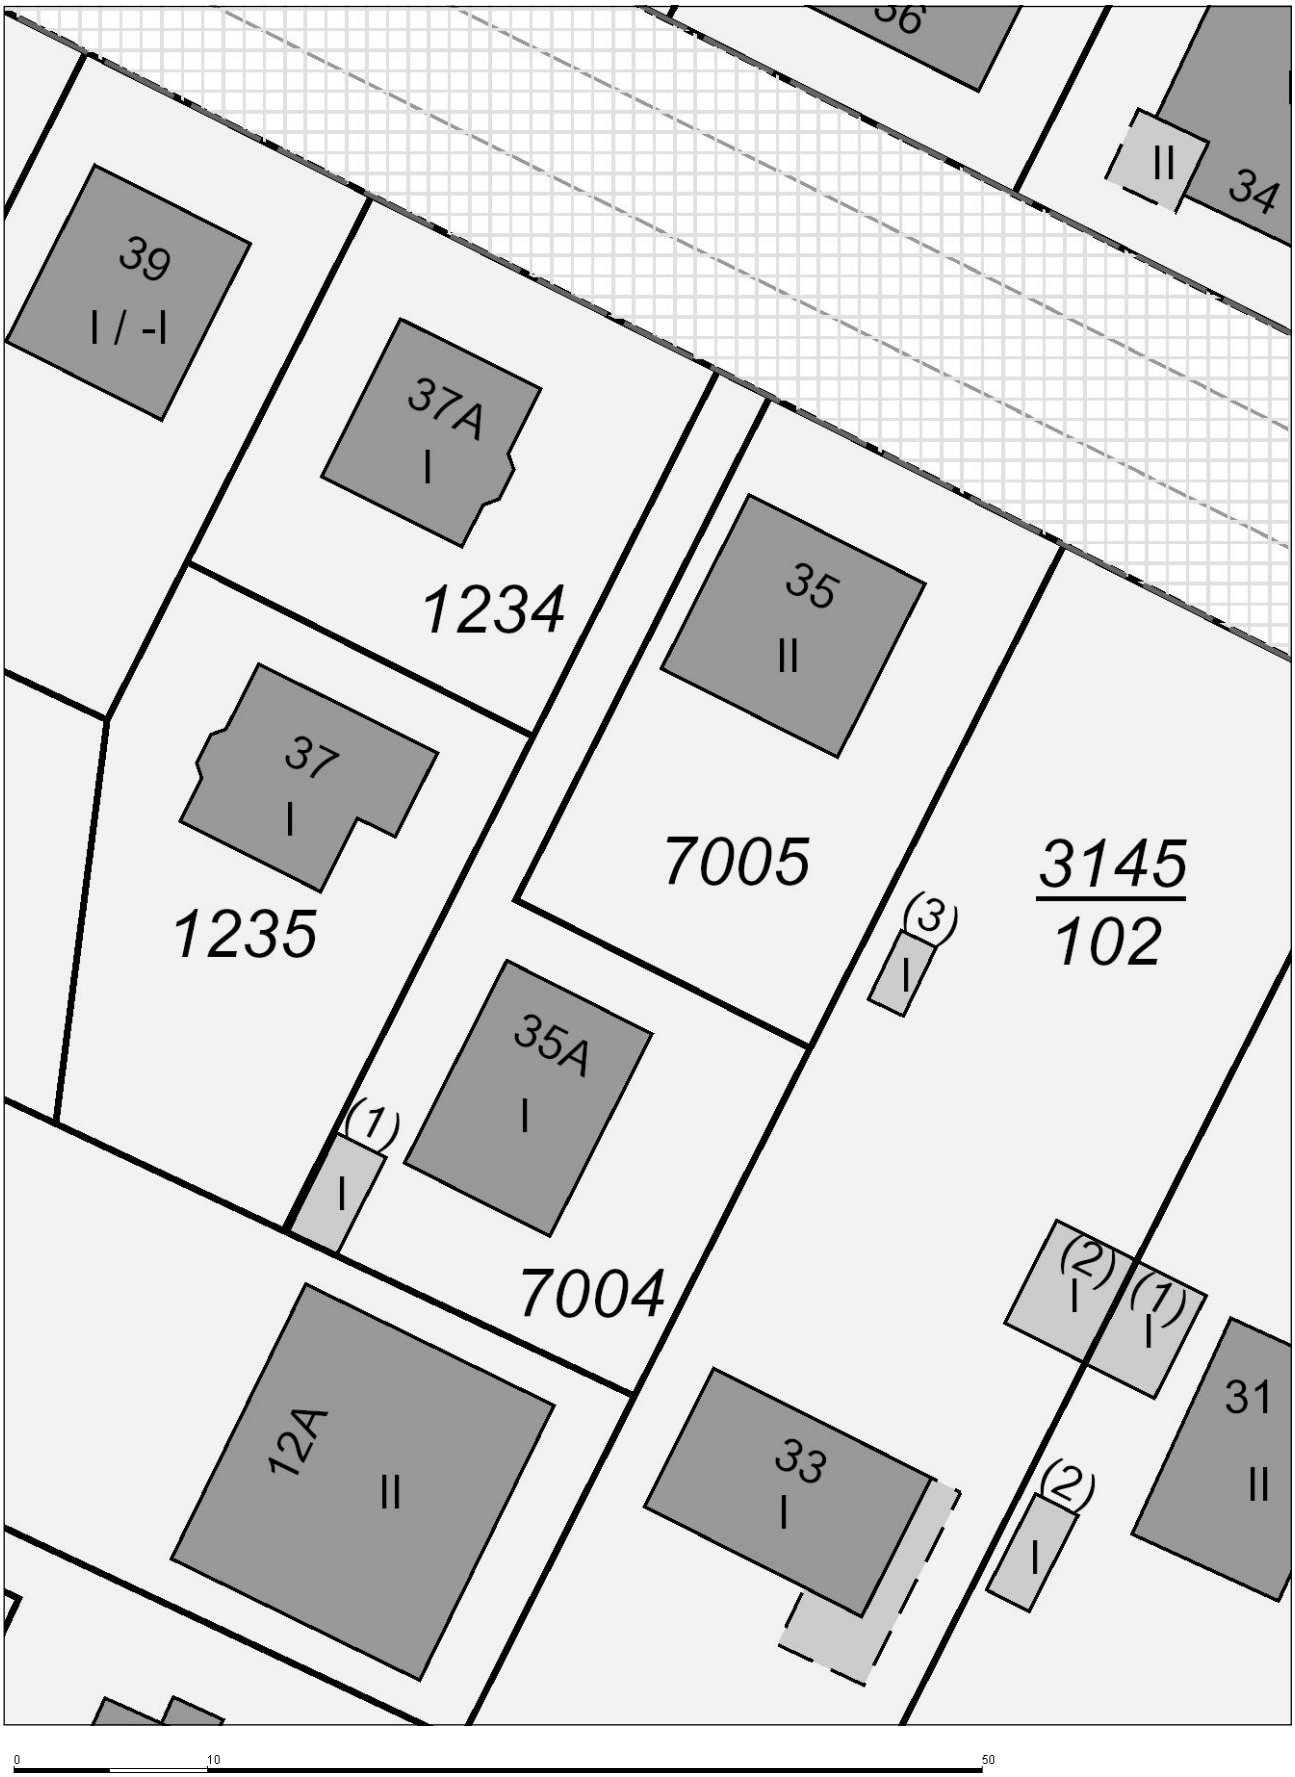

Landesgrenze

Bezirksgrenze

Gemarkungsgrenze

Flurgrenze

Flurstücksgrenze

Strittige Grenze

Abgrenzung
tatsächliche Nutzung
(soweit nicht überdeckt)



3285 296/3 Flurstücksnummer

10 7A Grundstücksnummer



Gebäude für öffentliche Zwecke



Wohngebäude




Gebäude für Wirtschaft oder Gewerbe



Tiefgarage

Grünanlage

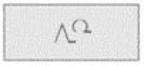

Wald



Gewässer

Klassifizierung
nach Straßenrecht

Klassifizierung
nach Wasserrecht

Diese Legende stellt die Signaturen nur beispielhaft dar.

Die genaue Beschreibung entnehmen Sie bitte der Dokumentation zur Modellierung der Geoinformationen des amtlichen Vermessungswesens (GeoInfoDok), Kapitel 7, ALKIS-Katalogwerke, Abschnitt 7.3, ALKIS-Signaturenkatalog, Teil B: Signaturenbibliotheken.

Die Darstellung der Flächen Klassifizierung nach Straßen- und Wasserrecht ist noch in Bearbeitung.