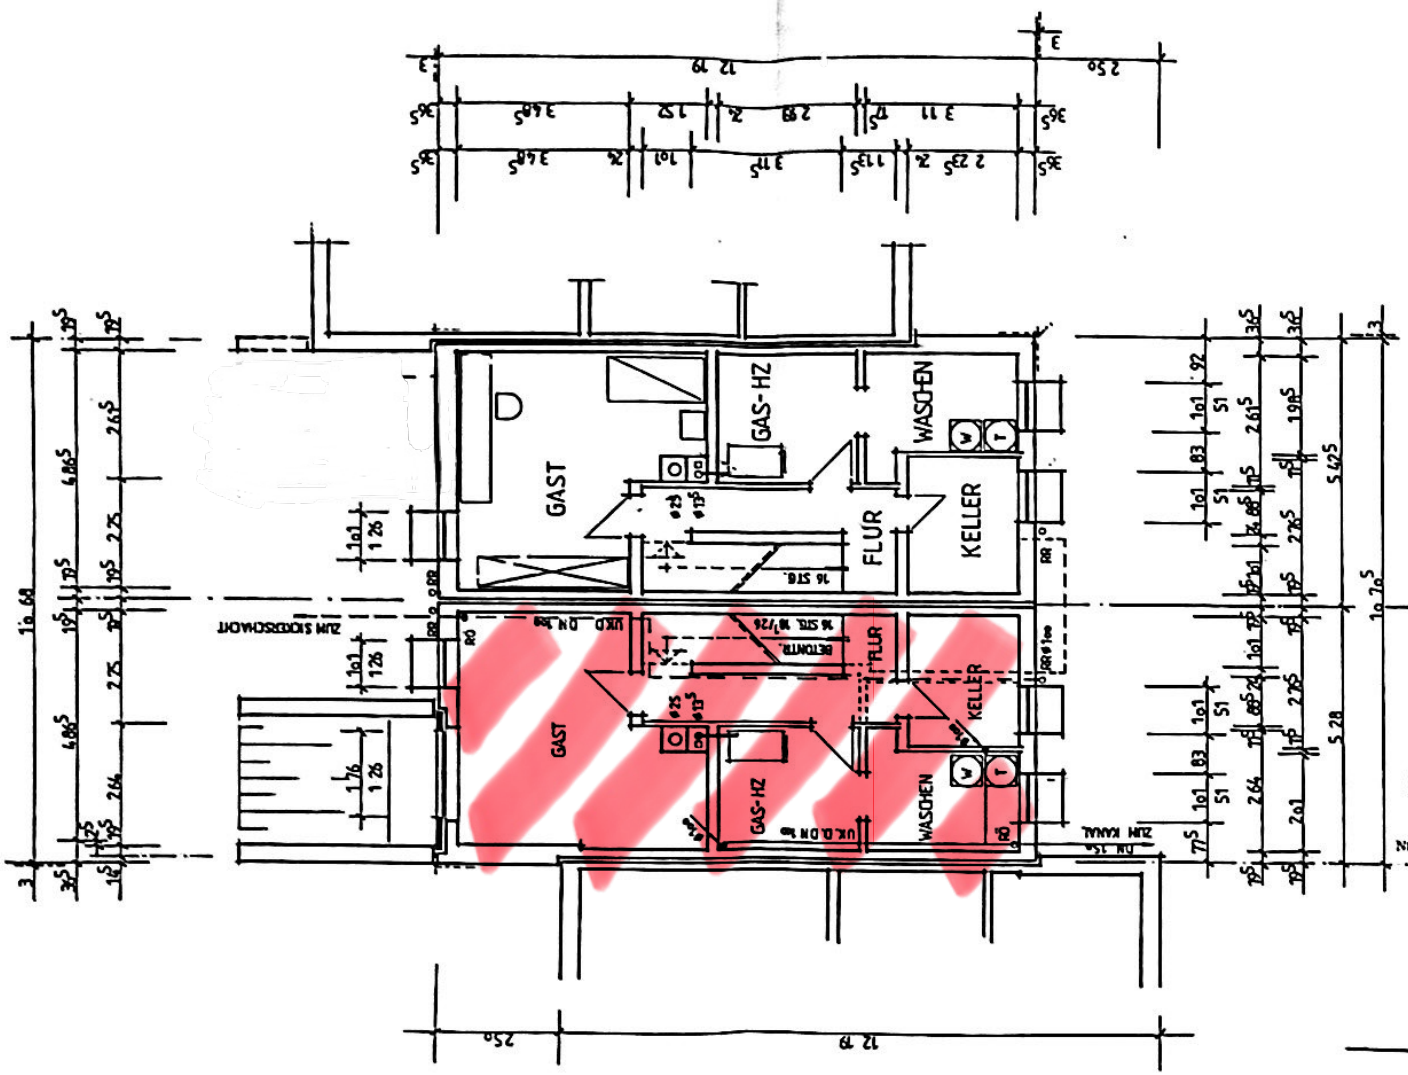


„Im vereinfachten Genehmigungsverfahren nach § 64 Abs. 2 BauO NW geprüft".

Nr. 6071/86

07.01.87

(Frackmann)

HEINRICHS massivhaus

KELLERGESCHOSS	MASSTAB 1:100	ÄNDERUNGEN	
DACHFORM	GEZ.:		
BAUHERR FA. HEINRICHS BAUORT WALDNIEL	BAUHERR	PLANVERFASSER	