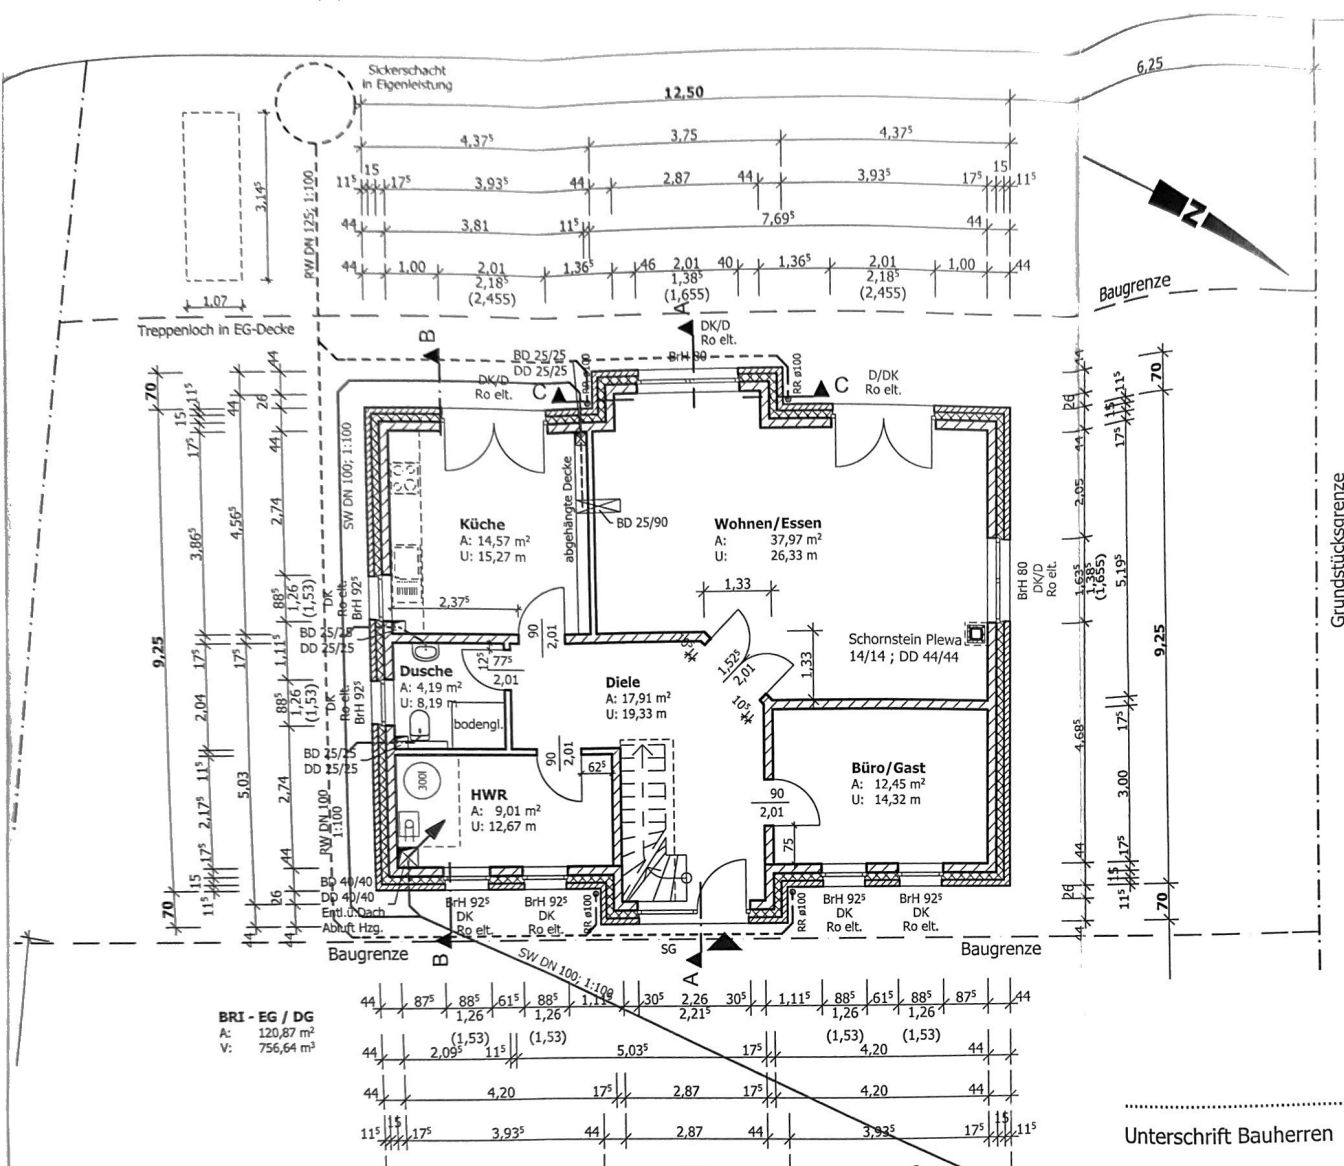

Sickerschacht in Eigenleistung
12,50
6,25
4,37⁵
3,75
4,37⁵
3,93⁵
2,87
3,93⁵
7,69⁵
3,81
1,00
2,01 2,18⁵ (2,455)
1,36⁵
2,01 1,38⁵ (1,655)
2,01 2,18⁵ (2,455)
1,00
3,14⁵
PW DN 125; 1:100
1,07
Treppenloch in EG-Decke
Baugrenze
DK/D Ro elt.
BD 25/25 DD 25/25
BrH 80
RR ø100
D/DK Ro elt.
DK/D Ro elt.
SW DN 100; 1:100
Küche A: 14,57 m² U: 15,27 m
abgehängte Decke
BD 25/90
Wohnen/Essen A: 37,97 m² U: 26,33 m
Schornstein Plewa 14/14 ; DD 44/44
Dusche A: 4,19 m² U: 8,19 m
bodengl.
Diele A: 17,91 m² U: 19,33 m
HWR A: 9,01 m² U: 12,67 m
Büro/Gast A: 12,45 m² U: 14,32 m
BrH 92⁵ DK Ro elt.
BD 40/40 DD 40/40 Entl. Dach Abluft Hzg.
RW DN 100 1:100
SG
9,25
Grundstücksgrenze
BRI - EG / DG
A: 120,87 m²
V: 756,64 m³
Unterschrift Bauherren