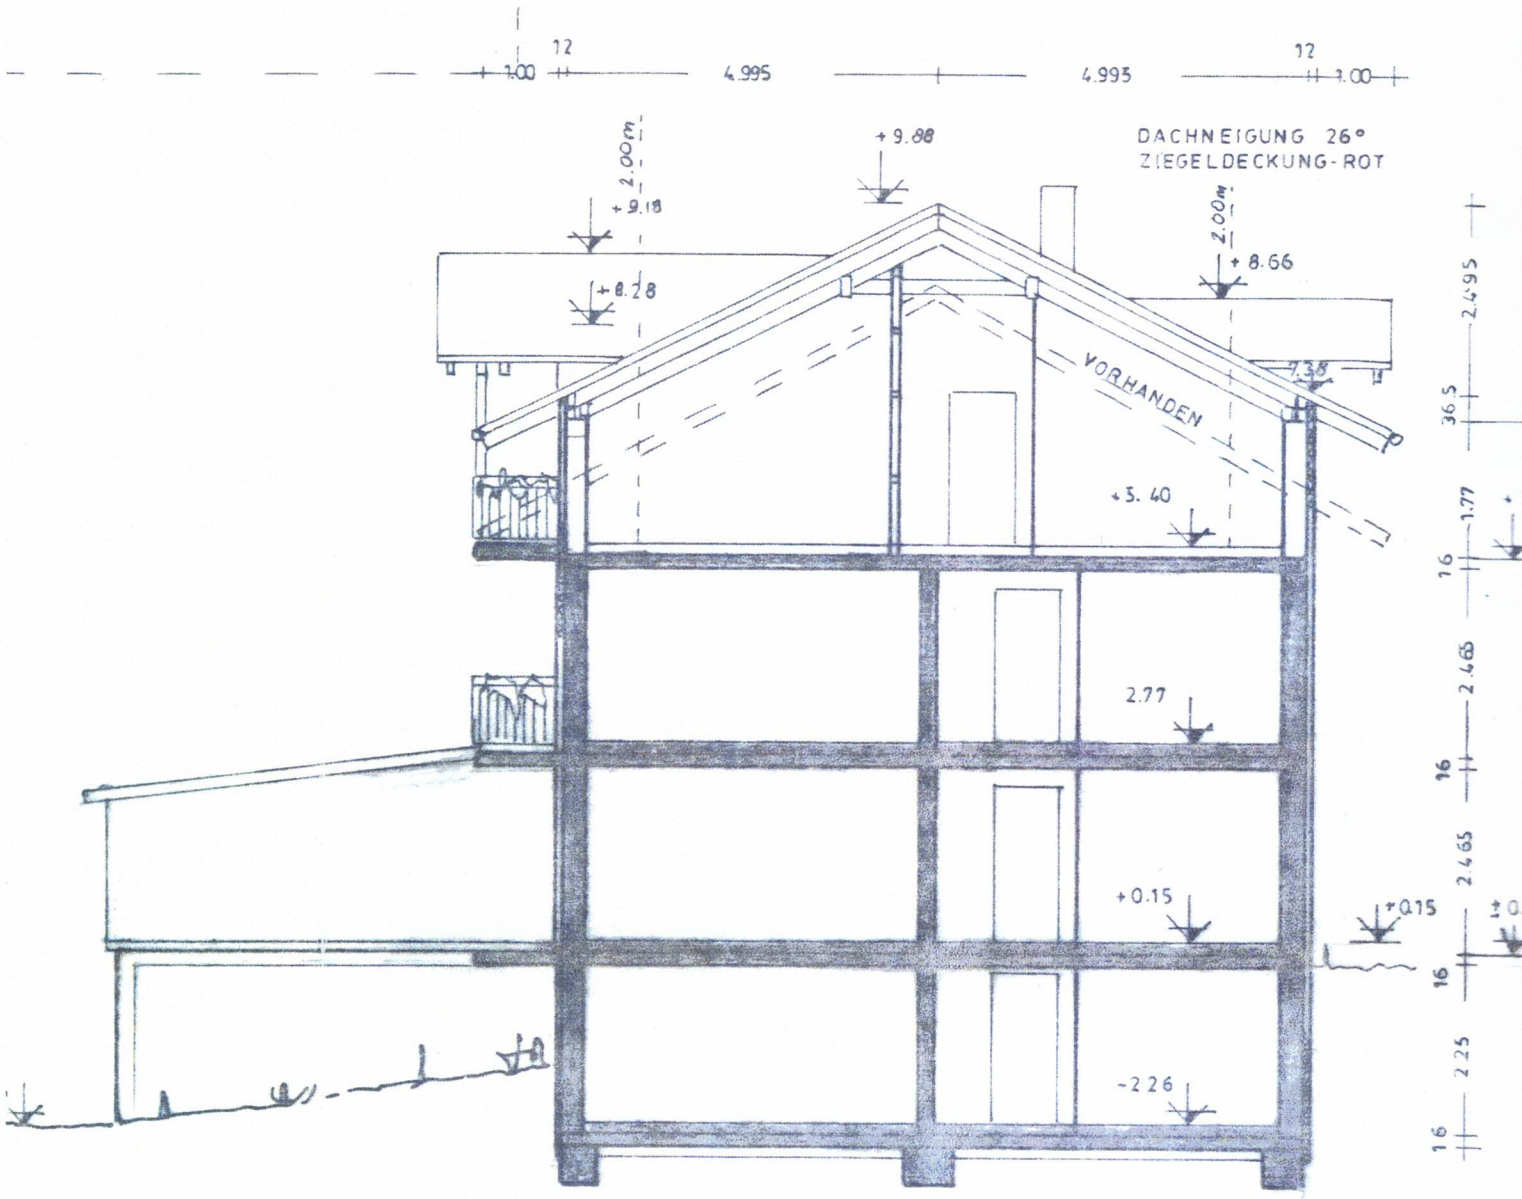

12
1.00
4.995
4.995
12
1.00
DACHNEIGUNG 26°
ZIEGELDECKUNG-ROT
+9.88
2.00m
+9.18
+8.28
2.00m
+8.66
VORHANDEN
+3.40
2.77
+0.15
+0.15
-2.26
365
2495
16
177
16
2465
16
2465
16
225

SCHNITT A - A