

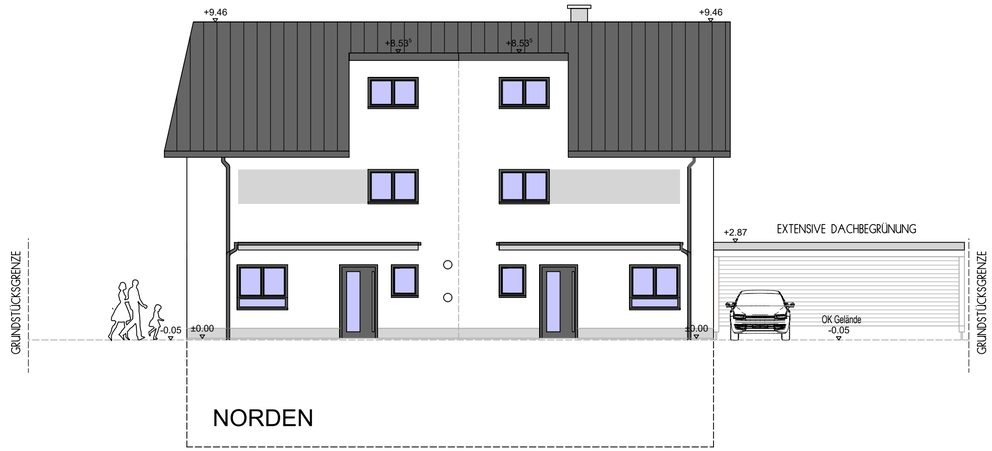



NORDEN

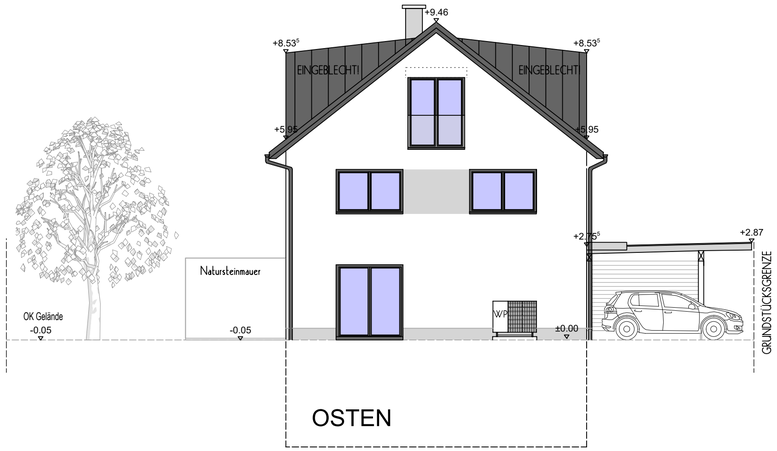

OSTEN

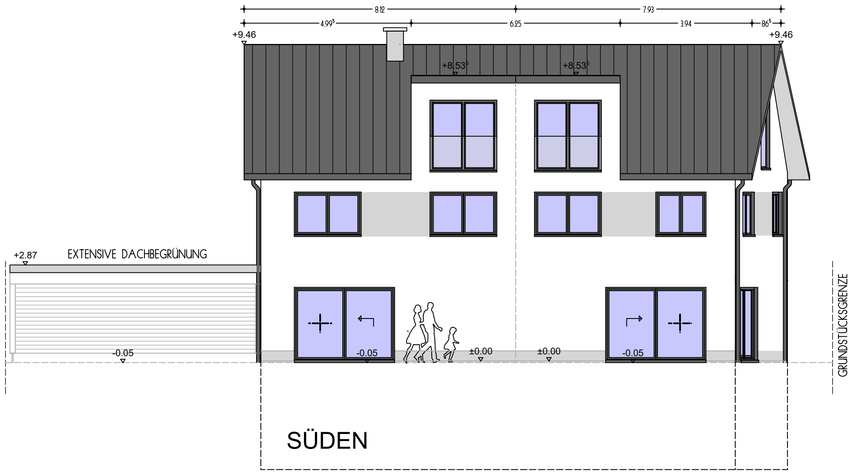

SÜDEN

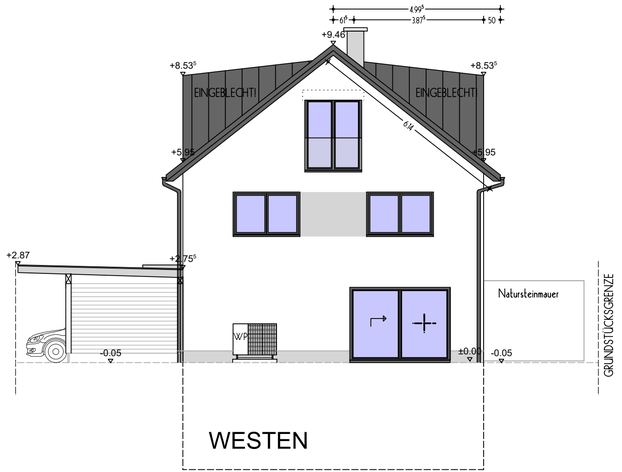

WESTEN

ZUR BEACHTUNG:

- DACHUNTERSICHT: Pfetten und Sparren nicht sichtbar!
- DACHEINDECKUNG: Glattziegel in anthrazit!
- SPENGLERARBEITEN: In Alu anthrazit!
- GAUBENBACKEN VERBLECHT!

SÄMTLICHE MASSE SIND ROHBAUMASSE!
ALLE MASSE SIND AM BAU ZU PRÜFEN !

WERKPLANUNG

ANSICHTEN

BAUVORHABEN:
Neubau von 2 Doppelhäusern

Hopfengartenstraße 2b
86899 Landsberg am Lech
Flur Nr. 1100/27

Hopfengartenstraße 2c
86899 Landsberg am Lech
Flur Nr. 1100/28

BAUHERREN:

Andreas Waitzhofer
Theodor-Heuss-Straße 26a
86916 Kaufering

Hansjörg Settele
Gottlieb-Daimler-Straße 24
86825 Bad Wörishofen

ENTWURFSVERFASSER:
Bautechnik Waitzhofer
Tel: 0163 5596025
bautechnik-waitzhofer@gmx.de

DATUM:	ÄNDERUNG

MASSTAB: 1 : 50

Gezeichnet: A.W.

Datum: 13.07.2025

PLANNR: 1.0