

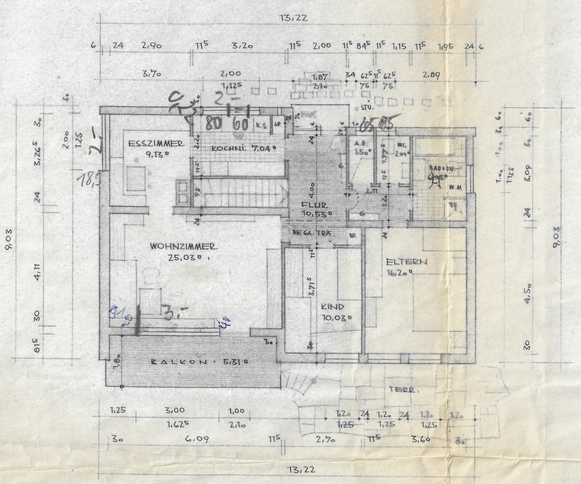


ERDGESCHOSS

5+1.20 +0.19

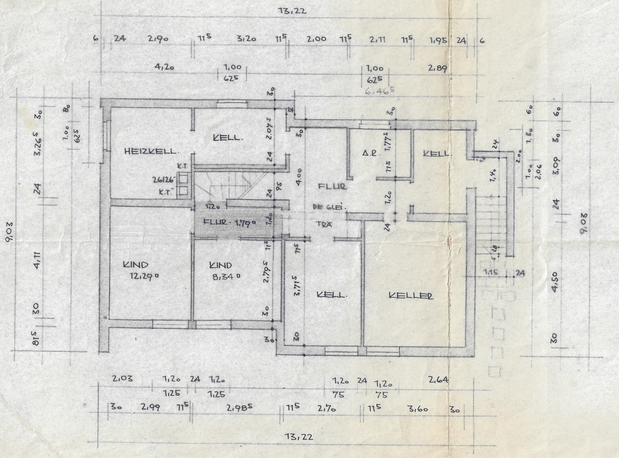


UNTERGESCHOSS

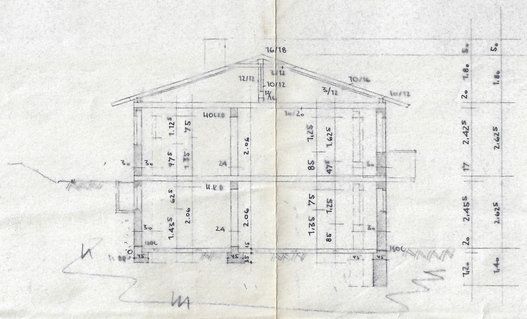


SCHNITT

TÜRGRÖSSEN :


ZI TÜREN	:	90/206
BAD · WC · AR	:	75/206
KELLER	:	90/206

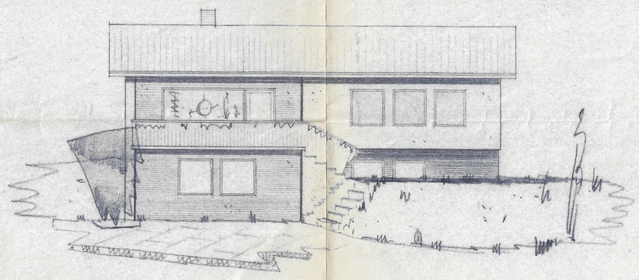


ANSICHT · S

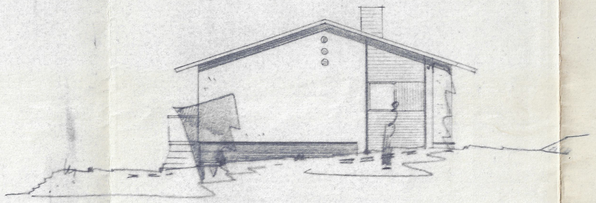

ANSICHT · O

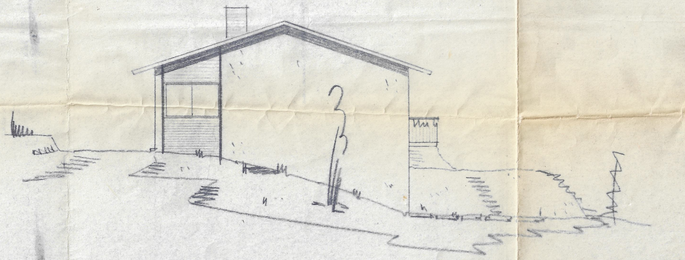

ANSICHT · W

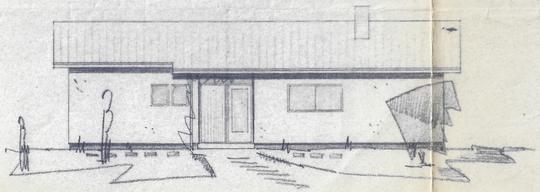

ANSICHT · N

WOHNHAUS

EINE FAMILIE

FÜR EHEL.

WALTER SCHLER, LANDWIRT

IN

BUCHEN · AARGAU

M. 1:100

BEBAUTE FLÄCHE	:	110,69 QM
UMBAUTER RAUM	:	614,32 CBM
WOHNFLÄCHE	:	111,98 QM
EG: 94,22 m²		
UG: 17,76 m²		

BUCHEN, DEN · · ·

BAUHERR :

PLANF UND
BAULEITER :