
POS.-PLAN ZUM BAUVORHABEN HARTMUT HELLWIG, ISERLOHN

ERDGESCHOSS:

M. = 1:100

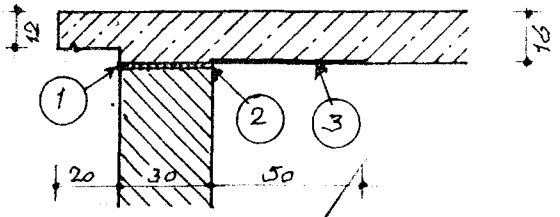

SCHNITT A-A:

1 BETUMENKITT
2 GLEITFUGE
3 WÄRMEISOLIERUNG 1,5 cm

