
# Aufteilungsplan

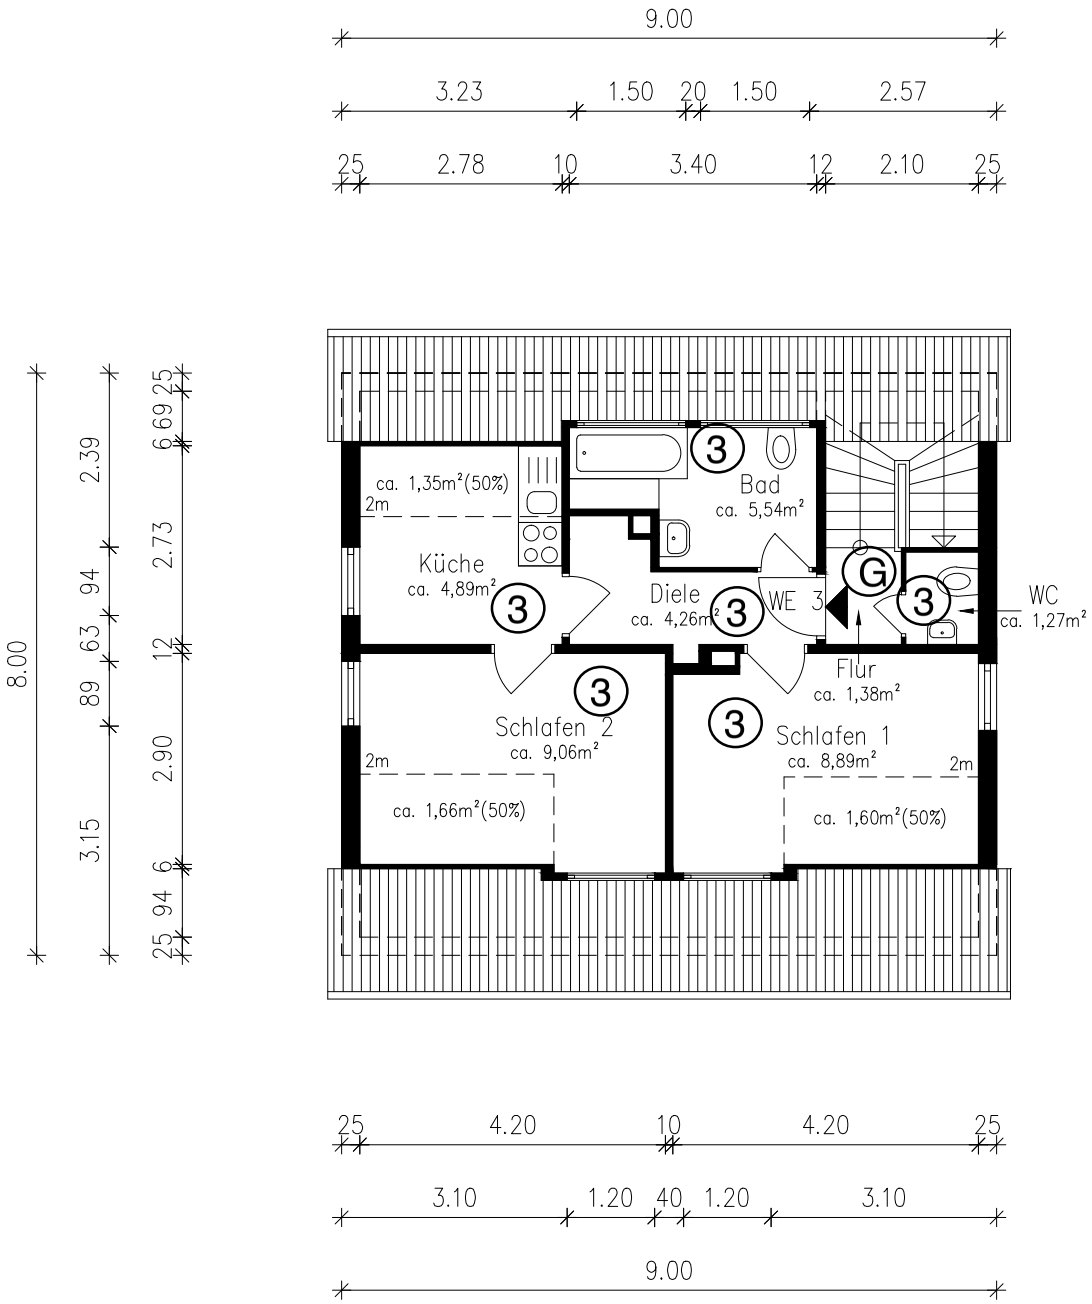


## Objektdaten

Mehrfamilienhaus
Steinenlandstr. 9
75181 Pforzheim

Planinformation
Dachgeschoss
Wohnung #3

Massstab:
1:100

Dipl.-Ing.(FH) Michael Feicht
22.04.2026