Vermessungsverwaltung des Freistaates Sachsen
Vogtlandkreis

Postplatz 5
08523 Plauen


Auszug aus dem Liegenschaftskataster

Liegenschaftskarte 1:2000

Erstellt am 23.02.2026

Flurstück: 228/6
Gemarkung: Neumark (7020)

Gemeinde: Neumark
Kreis: Vogtlandkreis

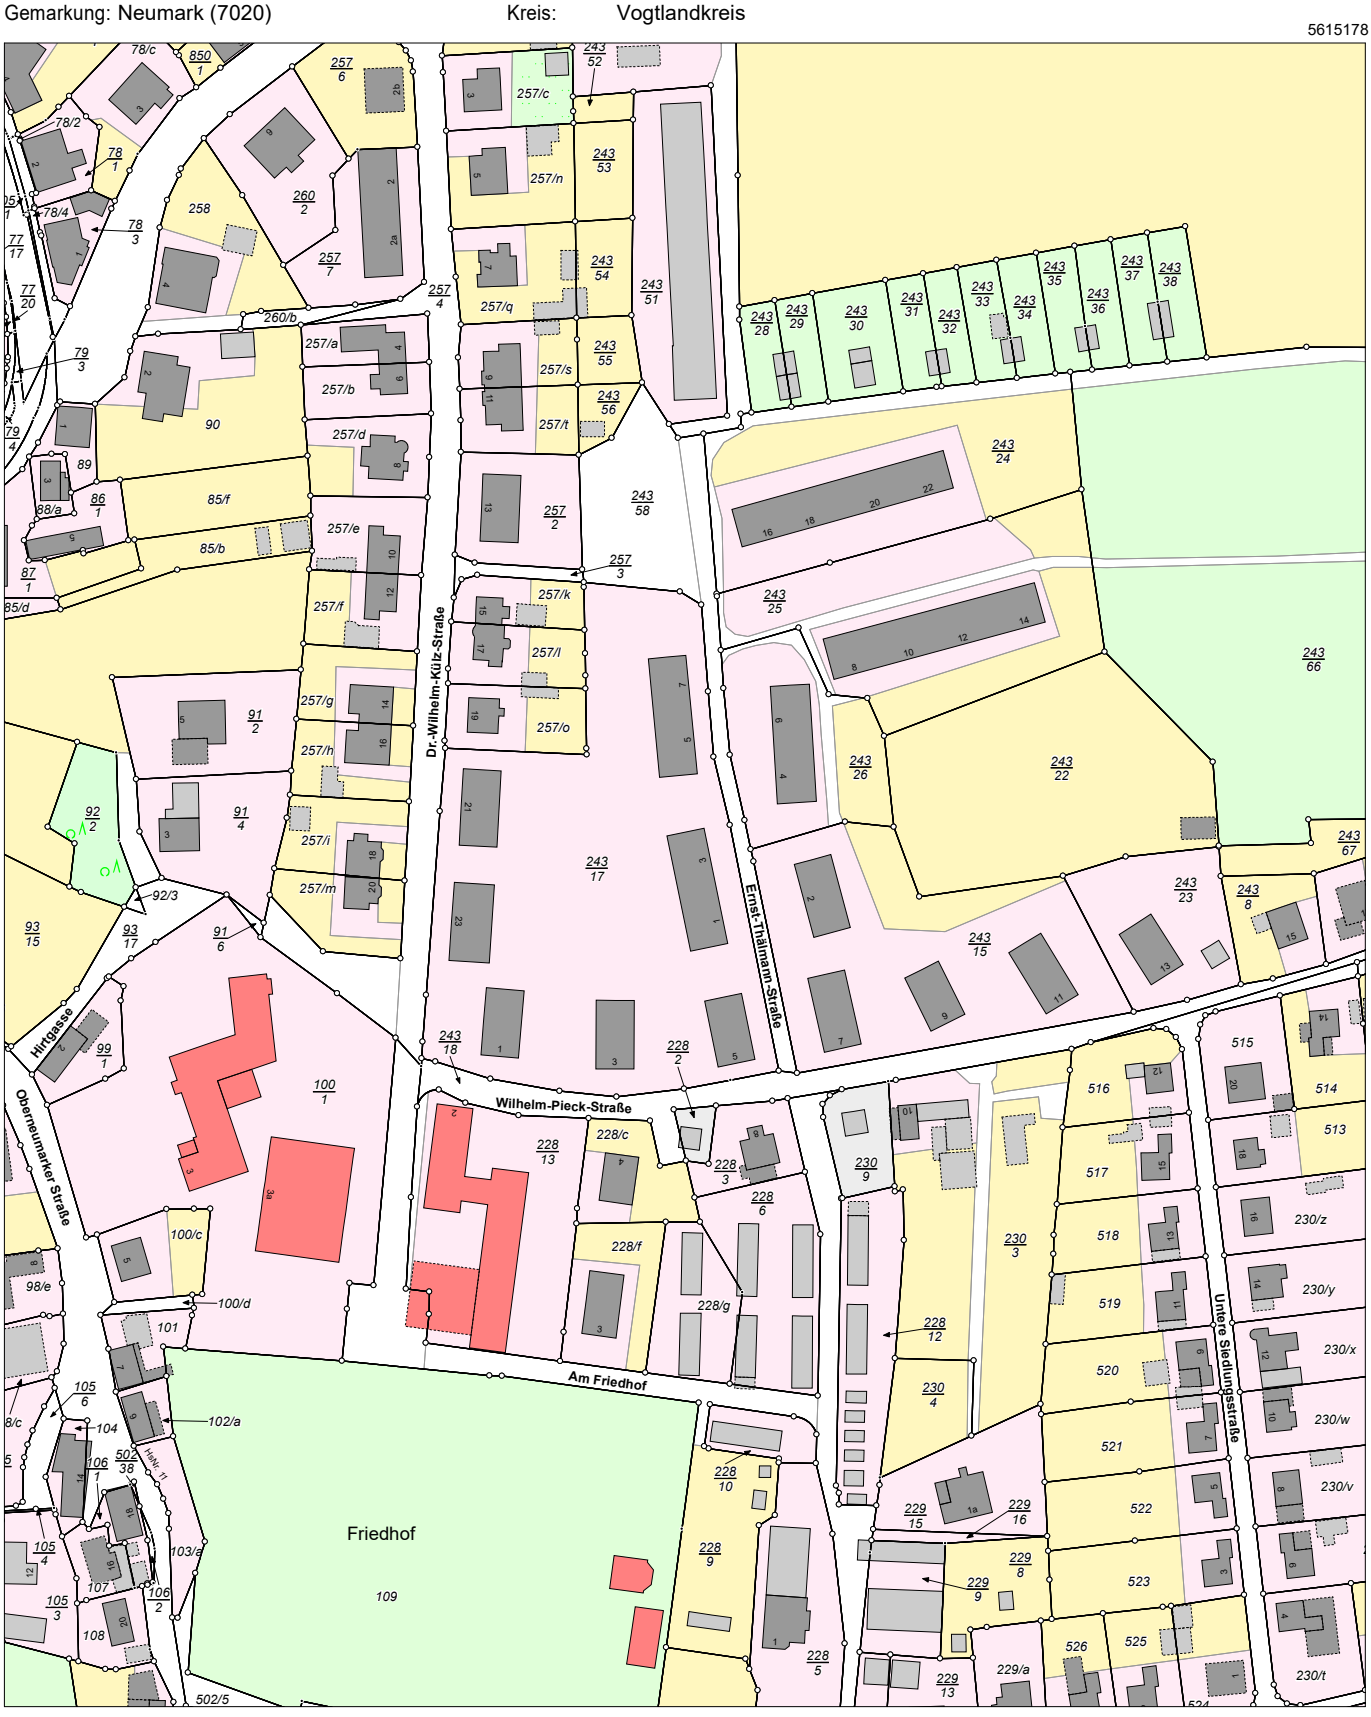

Maßstab 1:2000 0 20 40 60 Meter

Benutzung nach Maßgabe § 4 der Durchführungsverordnung zum Sächsischen Vermessungs- und Katastergesetz
Der Auszug aus dem Liegenschaftskataster ist zur Entnahme von Maßen, insbesondere von Grenzmaßen oder Grenzabständen nicht geeignet.
Gefertigt durch: ÖbVI Bornmann, Jan, Morgenbergstraße 19, 08525 Plauen