

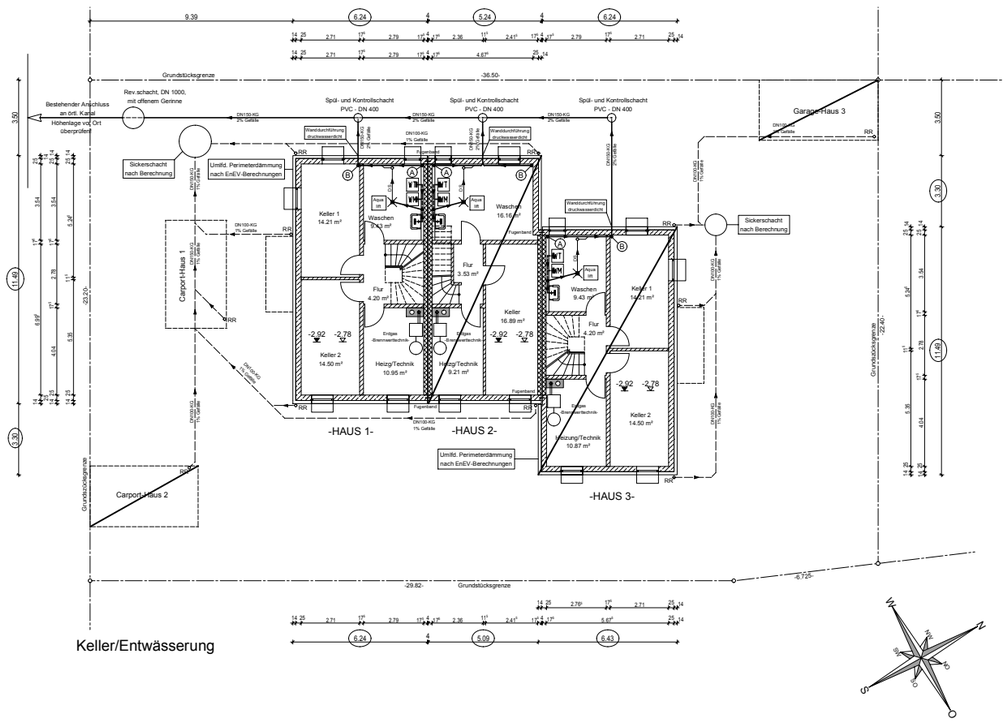



Keller/Entwässerung

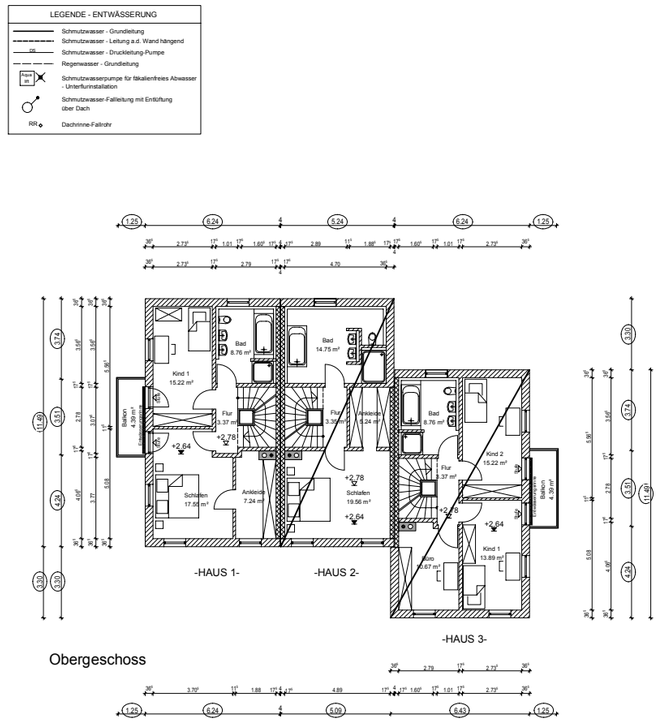

Obergeschoss

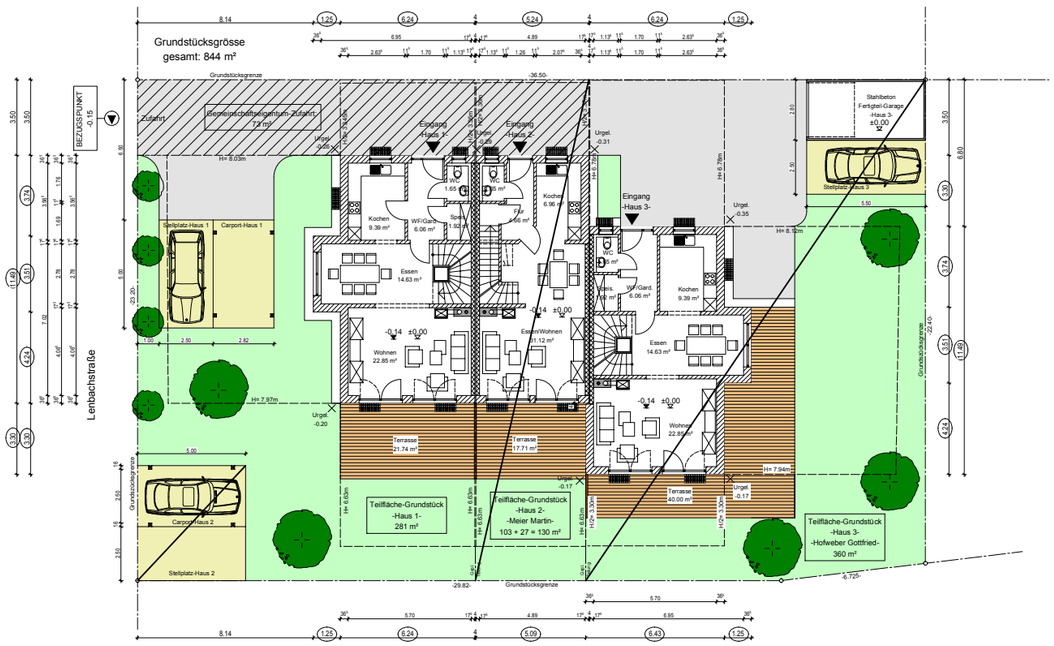

Erdgeschoss

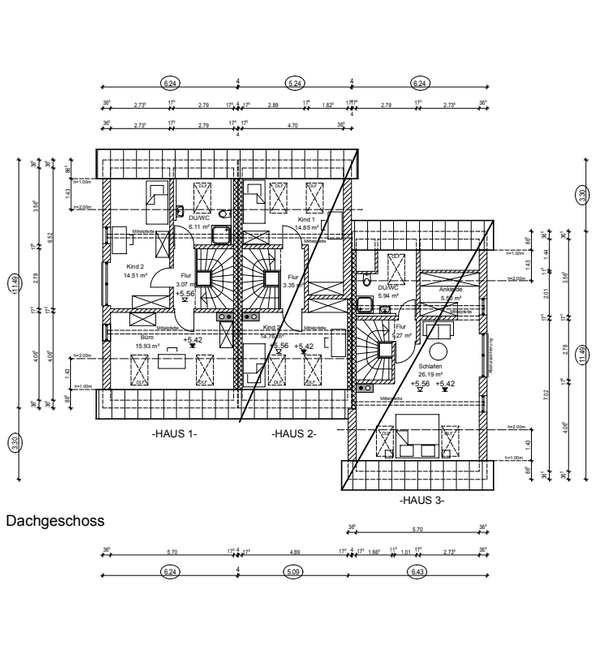

Dachgeschoss

Genehmigungsplanung

Objekt: Reihenhaus (3-Spänner) in 85092 Kösching,
- HIER: Reihenendhaus -HAUS 1-

Baumaßnahme: Neubau eines Reihenendhauses -Haus 1- mit Carport und Stellplatz in 85092 Kösching,
Teilfläche der Flur. r Gemarkung: Kösching

Bauherr:

(Name/n)

Nachbarn:

Planinhalt: Grundrisse M=1:100
Entwässerung M=1:100

Planung:

Real Objektplanungs GmbH
Rathausplatz 11 | 85049 Ingolstadt
Tel. +49 841 . 9 31 32 30
Fax +49 841 . 9 31 32 32
info@real-objektplanung.de

Ort, Datum: Ingolstadt, 2015-06-02

(Name Architekt/in Architekt / Dipl. Ing. (FH) Architekt/in)

Plan Nr.: R544-G 001 | se