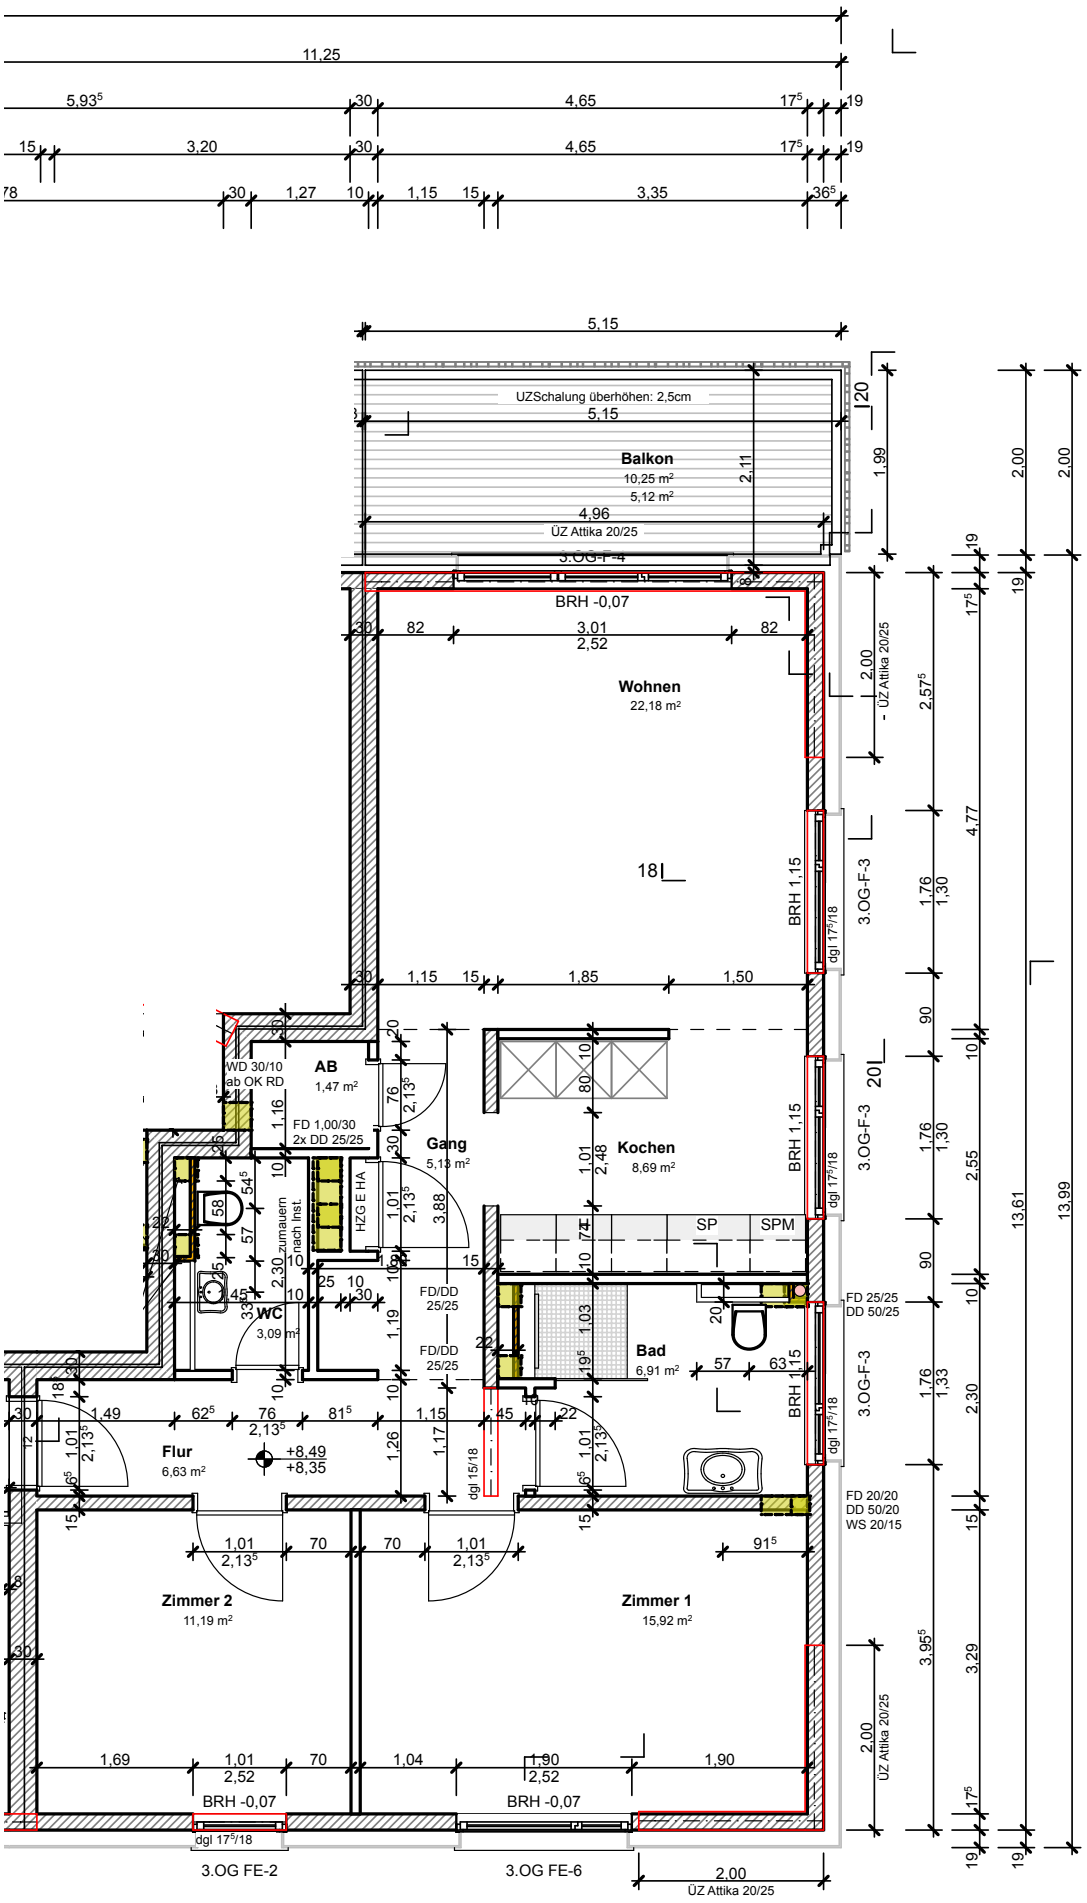

11,25
5,93⁵
4,65
3,20
1,27
1,15
3,35
5,15
UZSchalung überhöhen: 2,5cm
Balkon
10,25 m²
5,12 m²
4,96
ÜZ Attika 20/25
3.OG-F-4
BRH -0,07
3,01
2,52
Wohnen
22,18 m²
BRH 1,15
3.OG-F-3
dgl 17⁵/18
1,85
1,50
AB
1,47 m²
WD 30/10
ab OK RD
FD 1,00/30
2x DD 25/25
Gang
5,13 m²
Kochen
8,69 m²
SP
SPM
zumauern
nach Inst.
HZG E HA
WC
3,09 m²
FD/DD
25/25
Bad
6,91 m²
FD 25/25
DD 50/25
FD 20/20
DD 50/20
WS 20/15
Flur
6,63 m²
+8,49
+8,35
dgl 15/18
Zimmer 2
11,19 m²
Zimmer 1
15,92 m²
3.OG FE-2
3.OG FE-6
2,00
ÜZ Attika 20/25
13,61
13,99
5,29
2,95
3,40
4,84
8,34