
WOHNHAUSNEUBAU
ERNST HERRMANN
GERNSBACH, SCHEUERNER-STR 24+26

ERD-u. OBERGESCHOSS GEB. 24


MASS-STAB 1:100

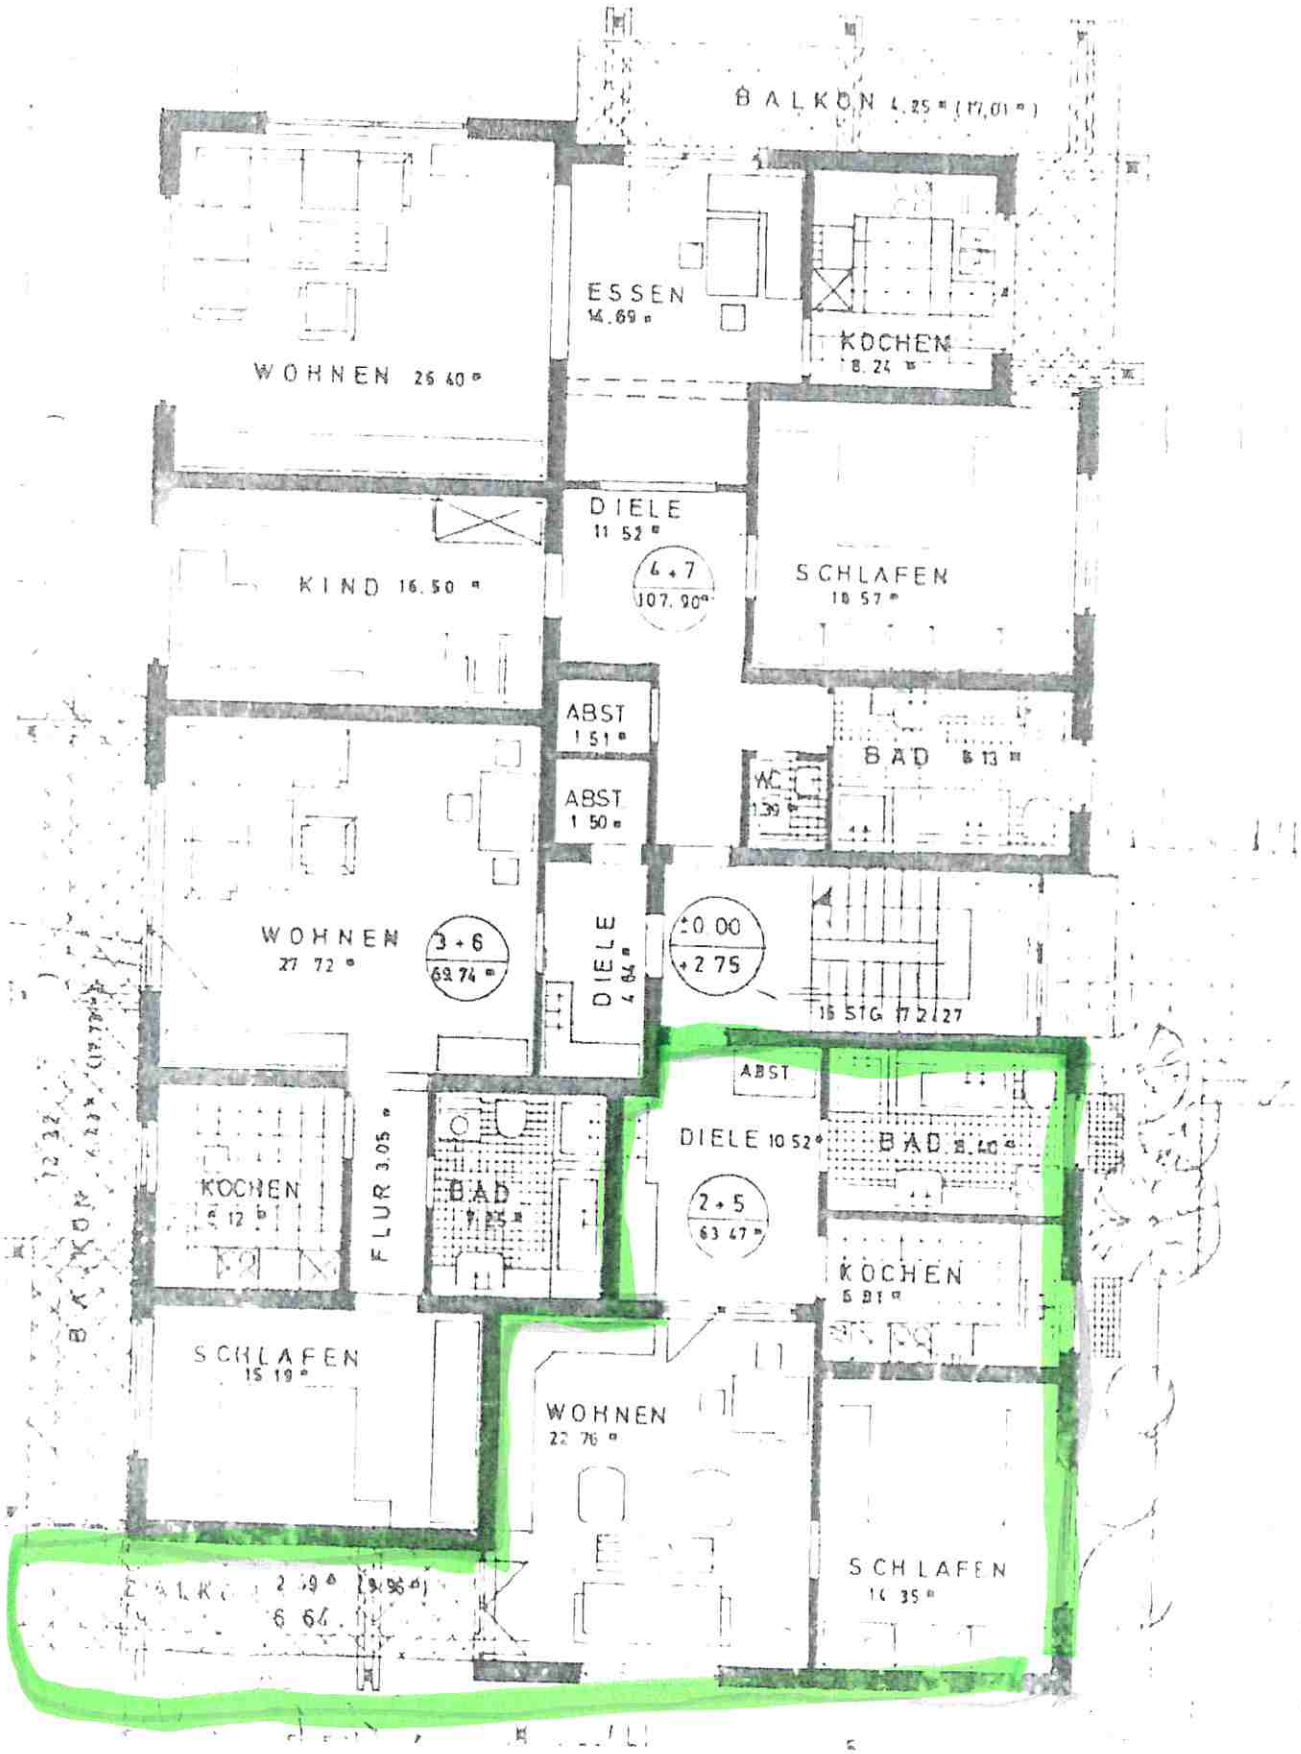

BÖRSIG
Hausverwaltung und Immobilien
07222-9017-82 www.boersig24.de

WOHNHAUSNEUBAU
ERNST HERRMANN
GERNSBACH - SCHEUERNER STR. 24 + 26

SCHNITT B-B
MASS-STAB 1:100

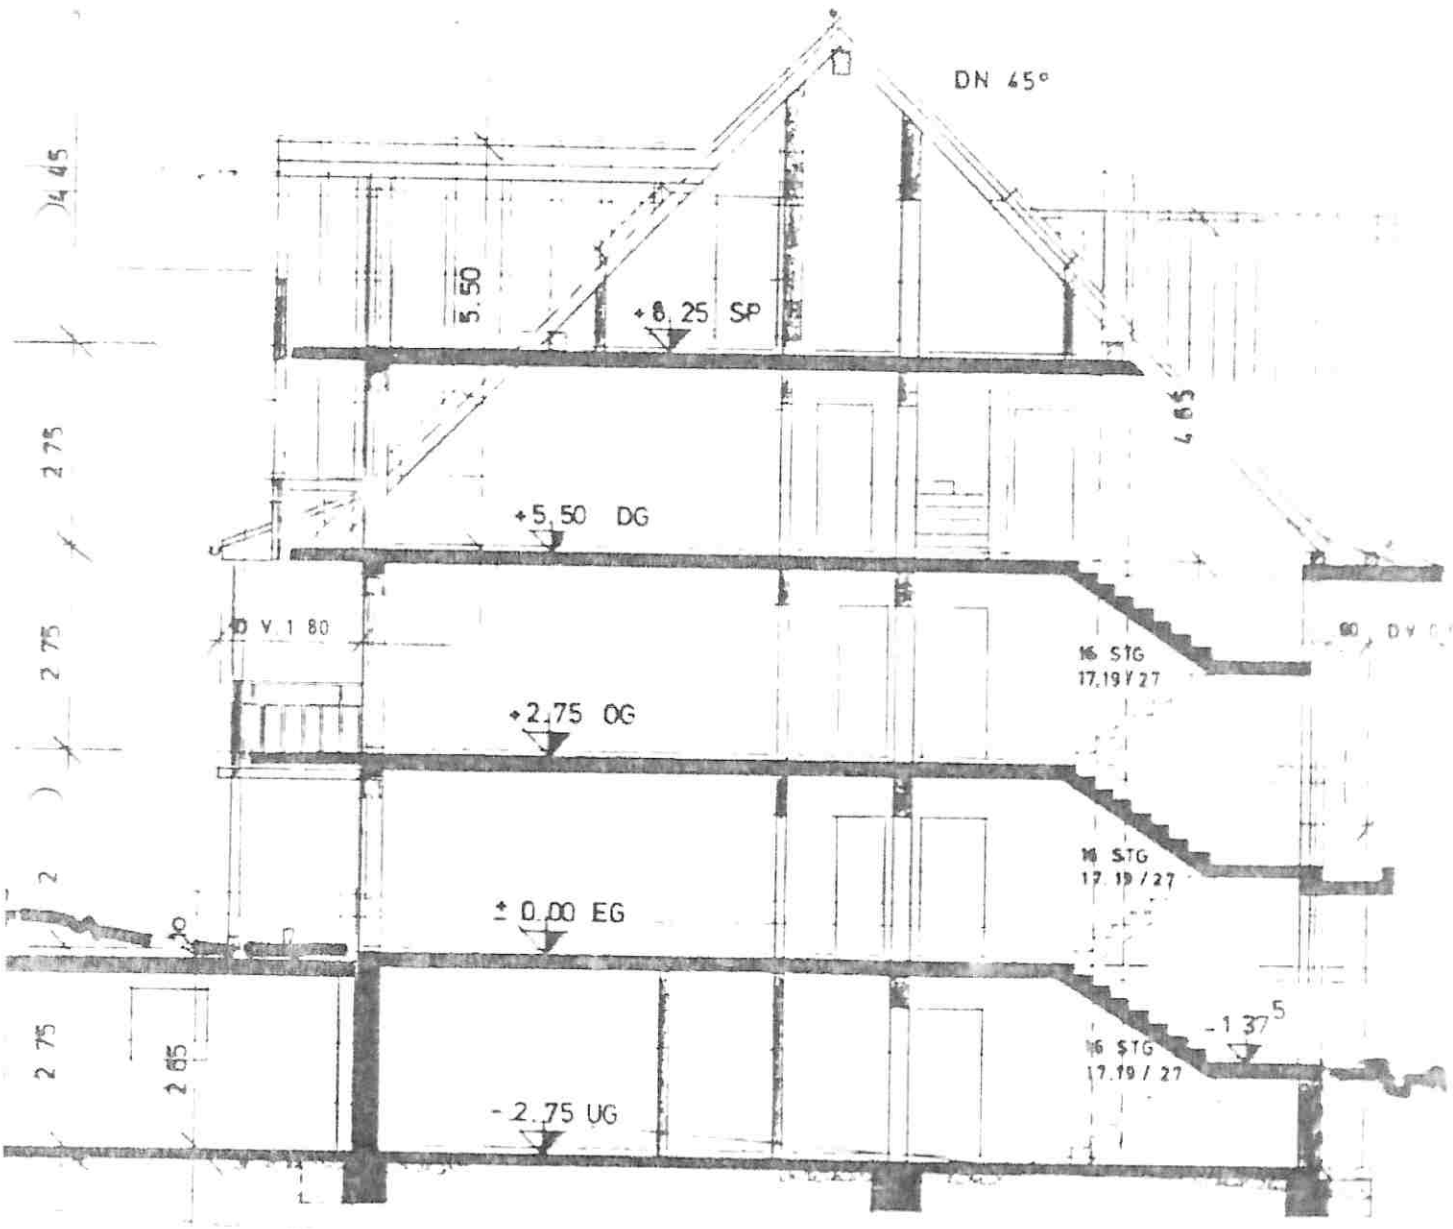


GEBÄUDE 24

ABWASSERKANAL Ø 30

BÖRSIG
Hausverwaltung und Immobilien
07222-9011782 www.boersig.de

WOHNHAUSNEUBAU
ERNST HERRMANN
GERNSBACH, SCHEUERNER-STR. 24 + 26


SCHNITT A-A
MASS-STAB 1:100

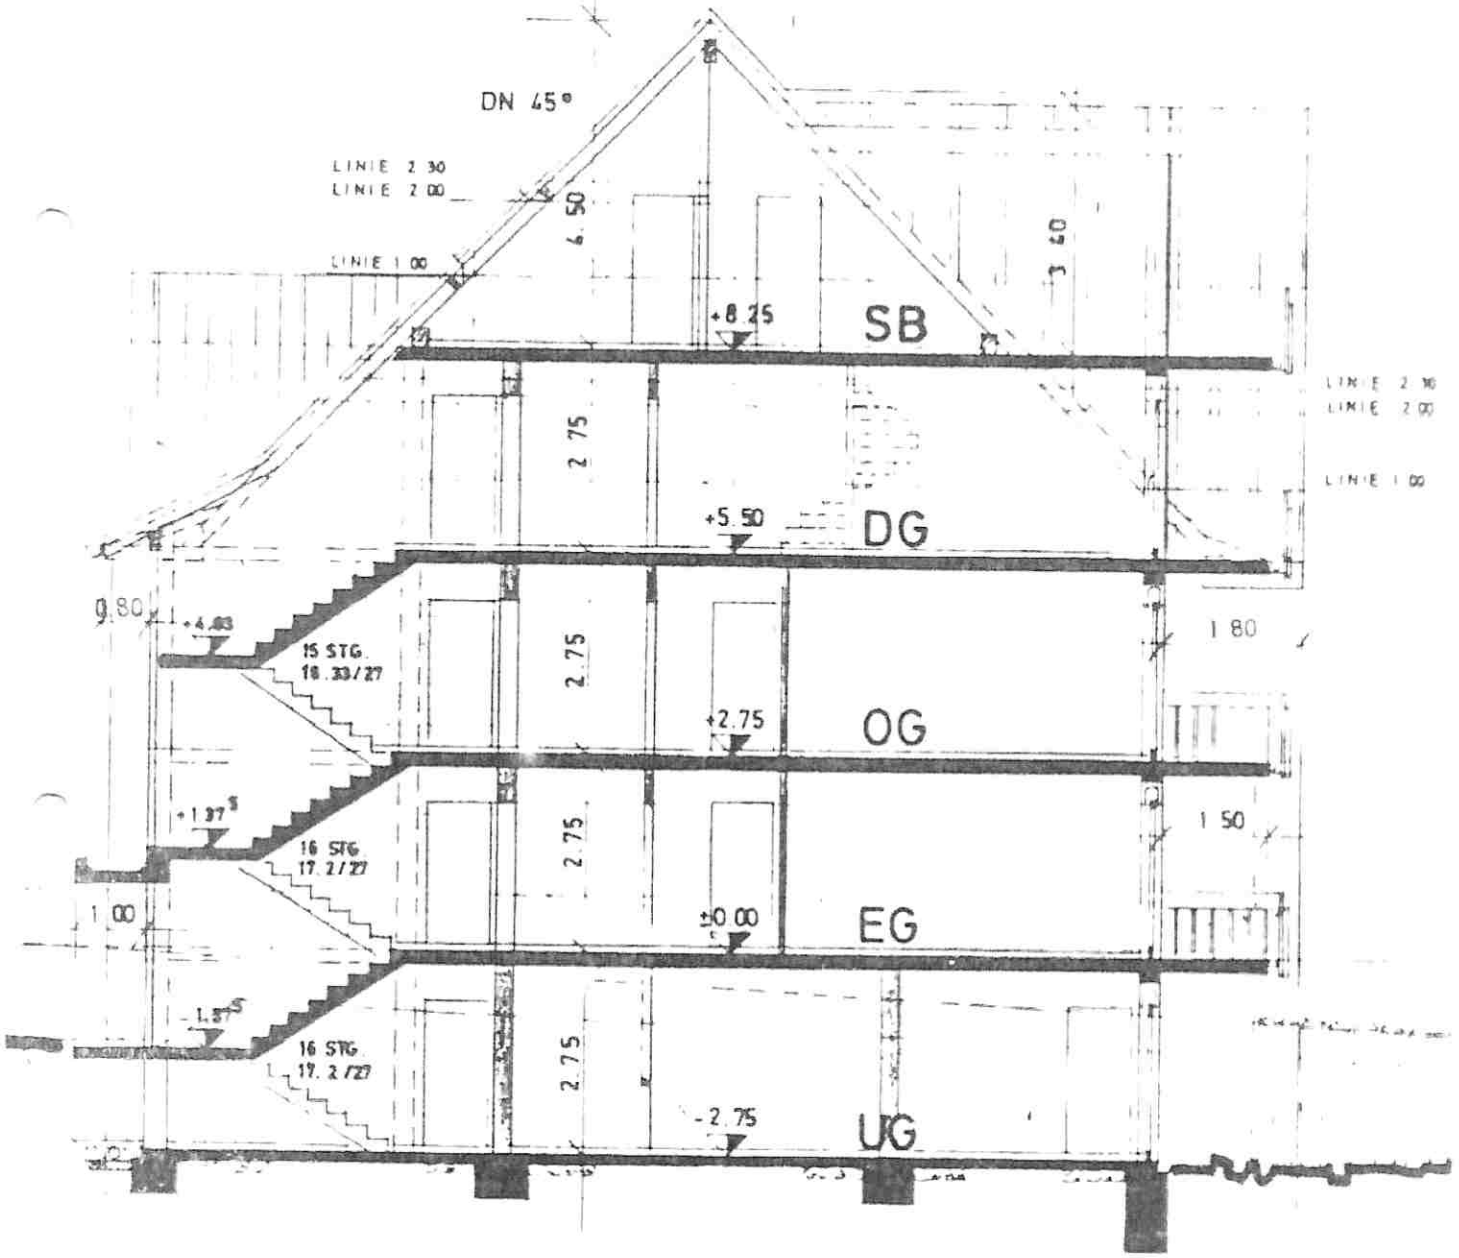

GEBÄUDE 26

WOHNHAUSNEUBAU
ERNST HERRMANN
GERNSBACH, SCHEUERNER-STR. 24 + 26

ANSICHT V. SÜDEN
MASS - STAB 1:100

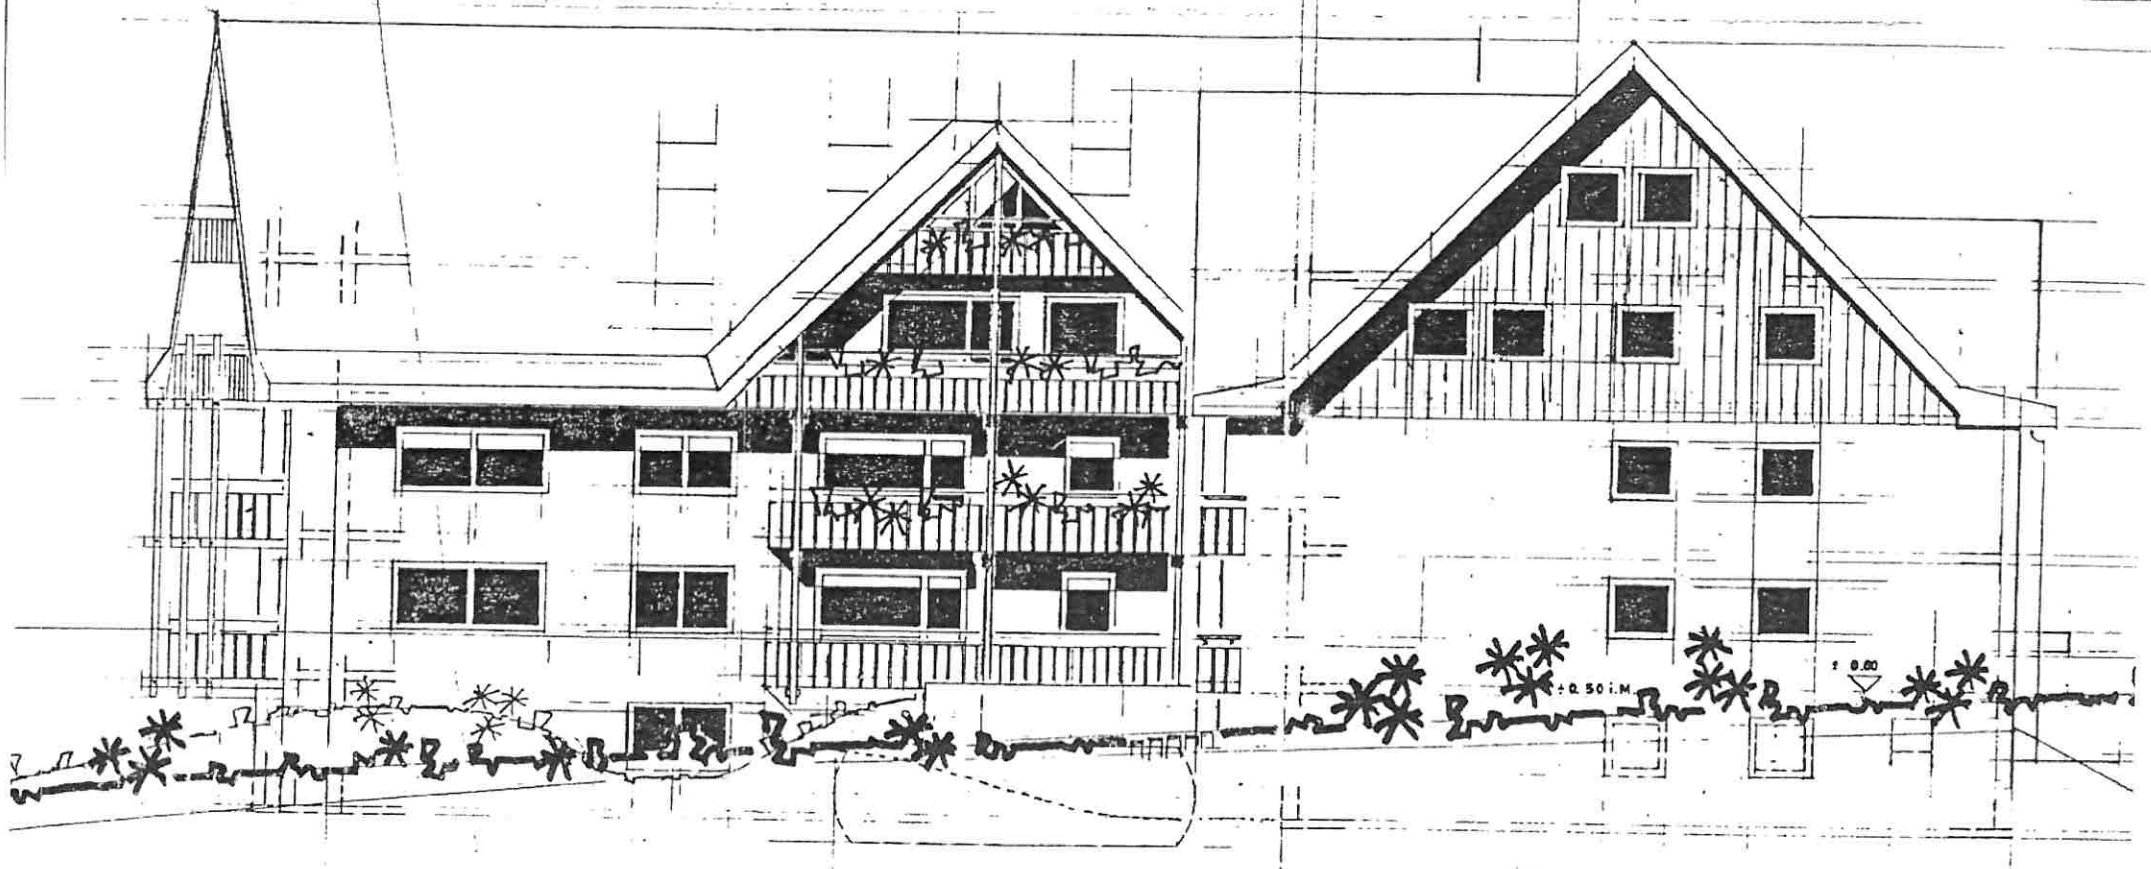


GEBÄUDE 24

GEBÄUDE 26

WOHNHAUSNEUBAU
ERNST HERRMANN
GERNSBACH - SCHEUERNER STR. 24 + 26

ANSICHT V. NORDEN
MASS - STAB 1:100

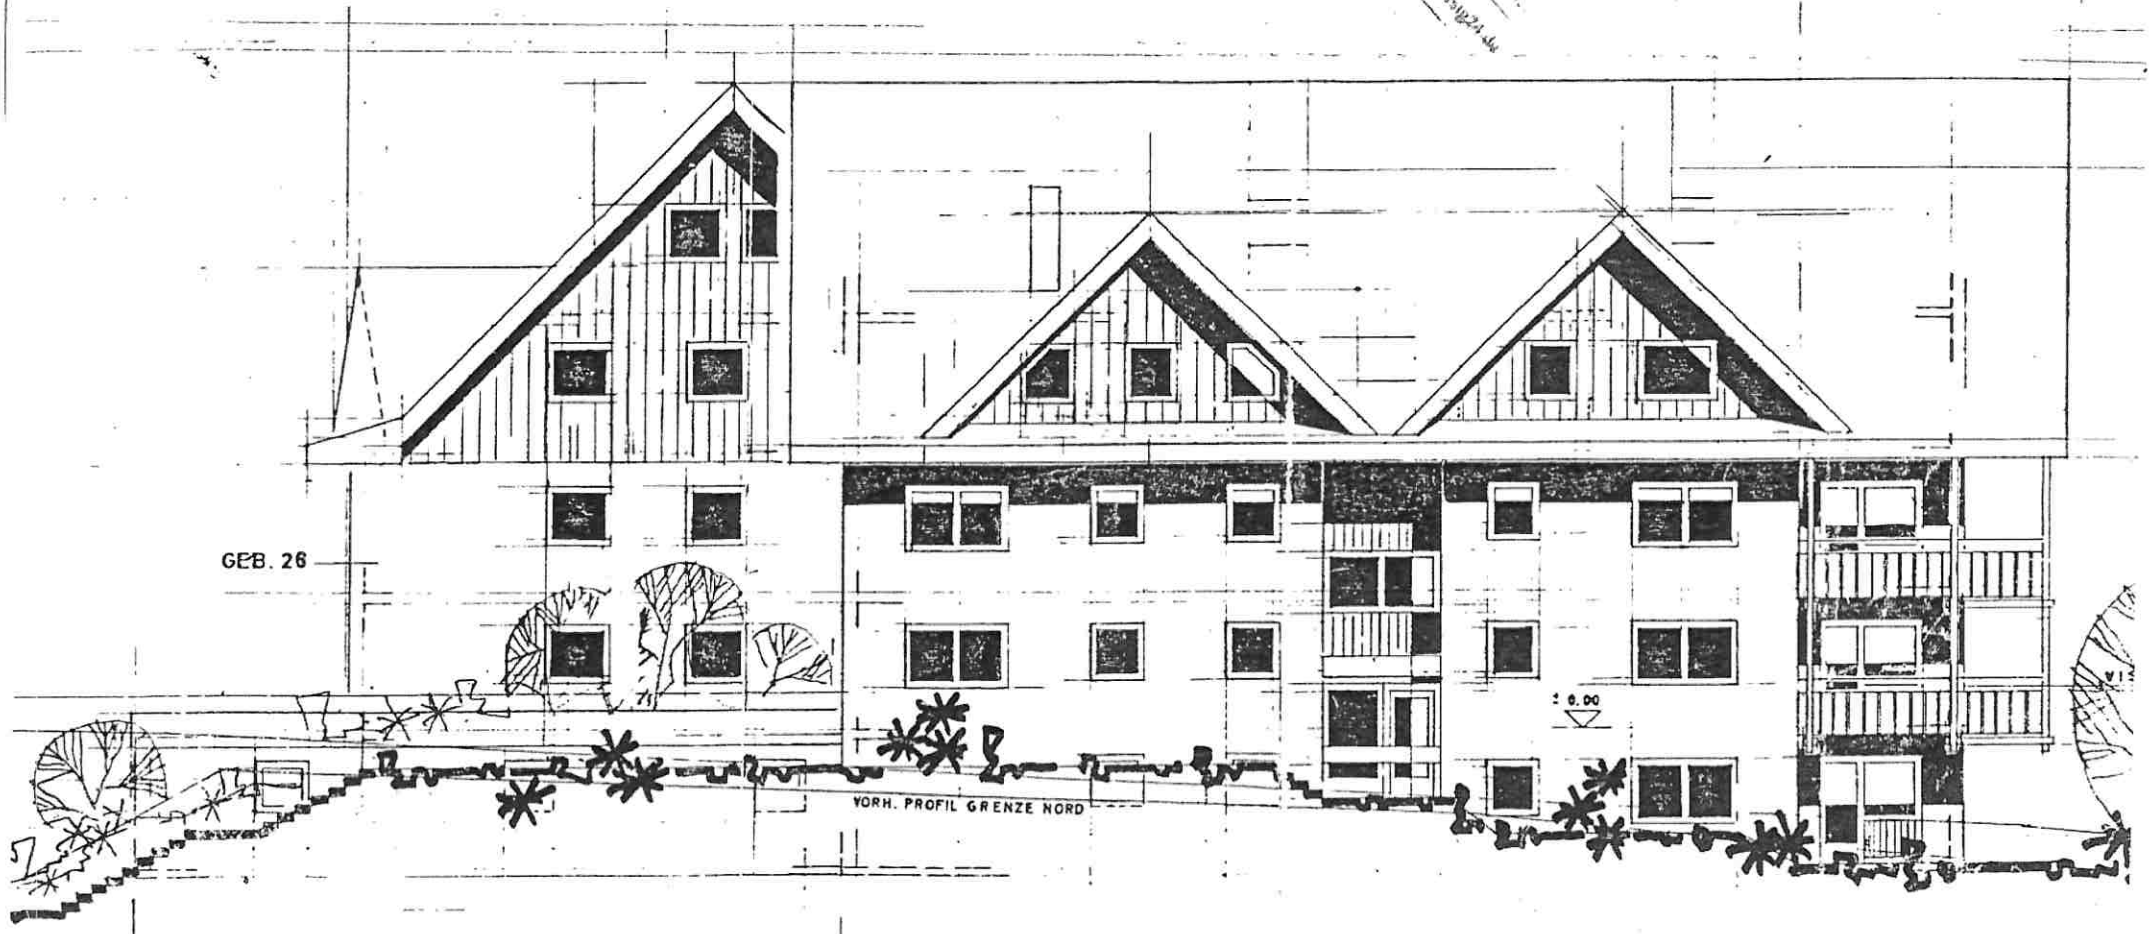


TIEFGARAGE

GEBÄUDE 24

WOHNHAUSNEUBAU
ERNST HERRMANN
GERNSBACH, SCHEUERNER-STR. 24 + 26

ANSICHT V. OSTEN
MASS-STAB 1:100

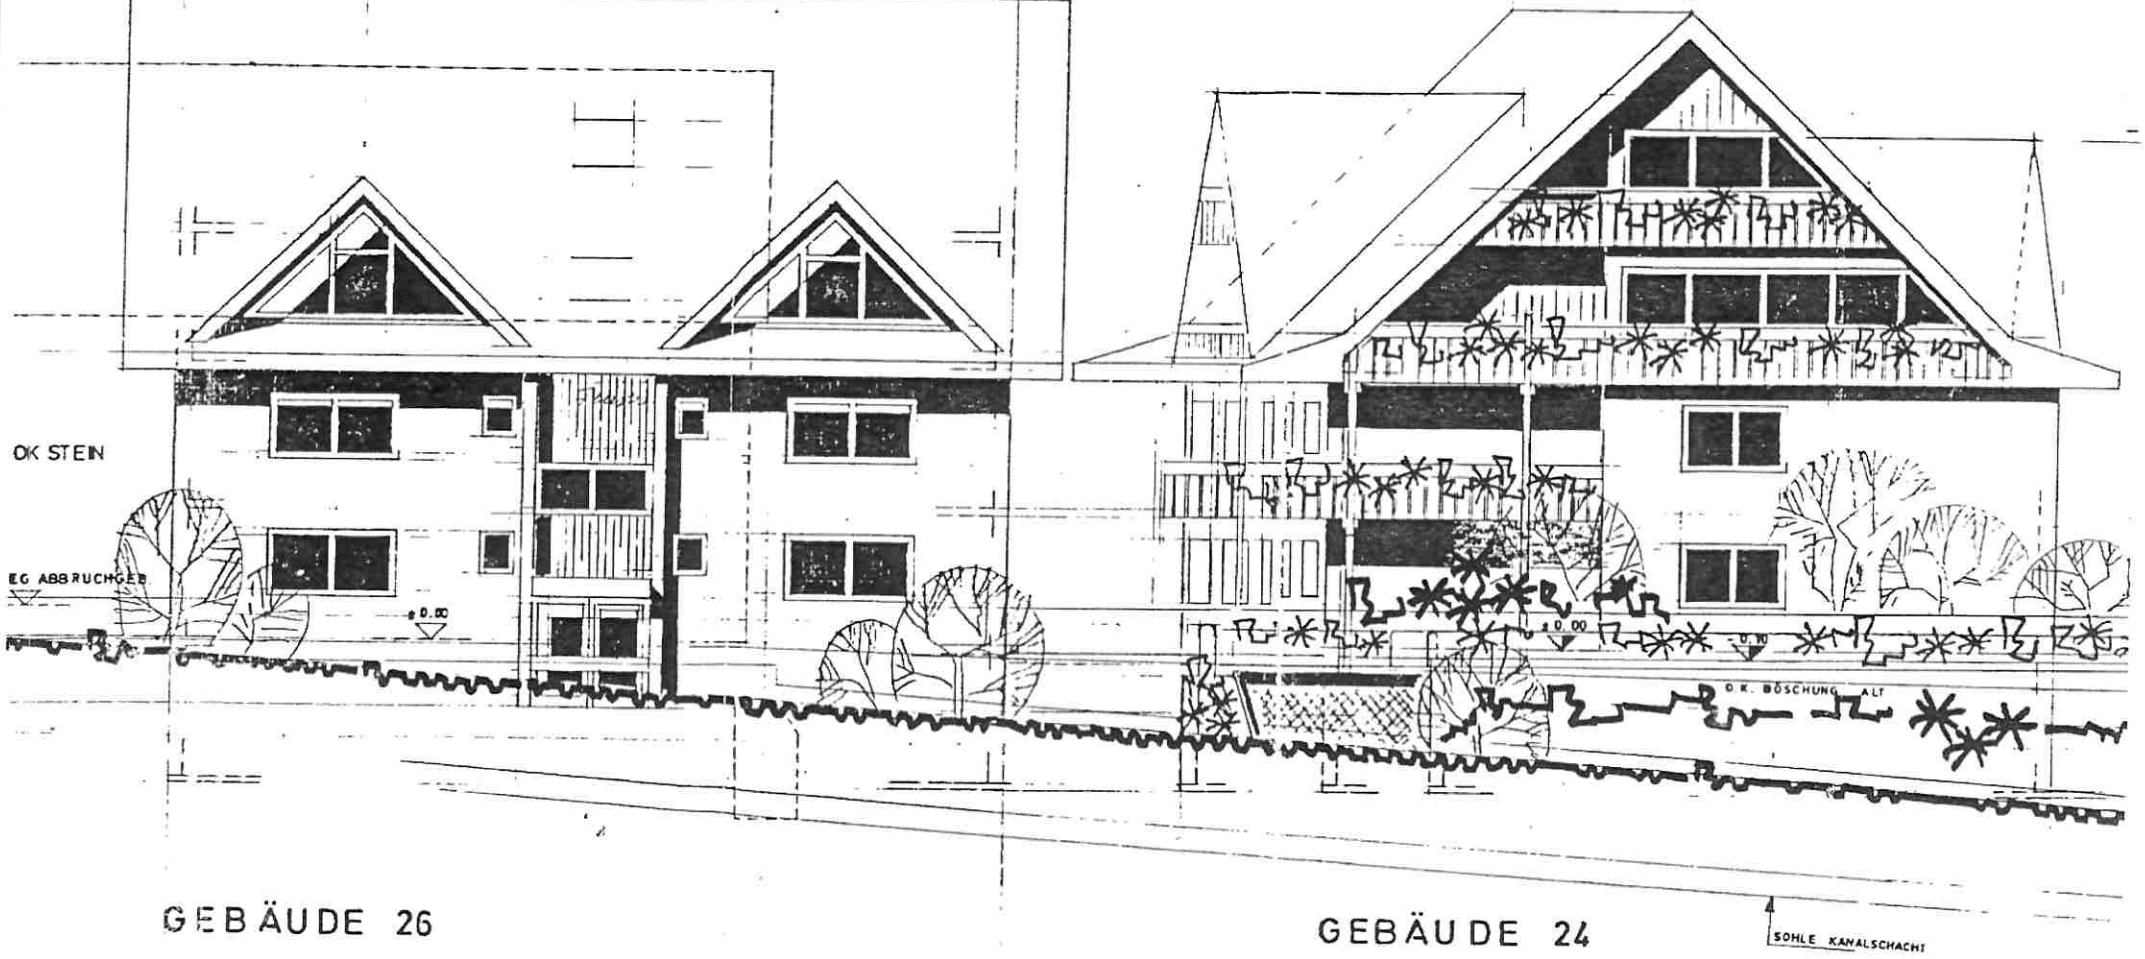

GEBÄUDE 26

GEBÄUDE 24

WOHNHAUSNEUBAU
ERNST HERRMANN
GERNSBACH, SCHEUERNER-STR. 24 + 26

ANSICHT V. WESTEN
MASS - STAB 1:100

BÖRSIG
Hausverwaltungen und Immobilien
07222-901782 www.boersig24.de



GEBÄUDE 24

GEBÄUDE 26