
Registrier-Nr.:

Blatt 3

LEGENDE

- NORDPFEIL
- TREPPE
- DARGESTELLTER GEBÄUDETEIL
- KAMIN/ABLUFT HZG.
- WARNUNG VOR ELEKTR. SPANNUNG
- WARNUNG VOR FEUER-GEFÄHRLICHEN STOFFEN
- WARNUNG VOR GASFLASCHEN
- TREPPE UNGESCHÜTZT, ERREICHBARE GESCHOSSE
- BRANDSCHUTZTÜR
- WASSERSCHIEBER
- GASSCHIEBER

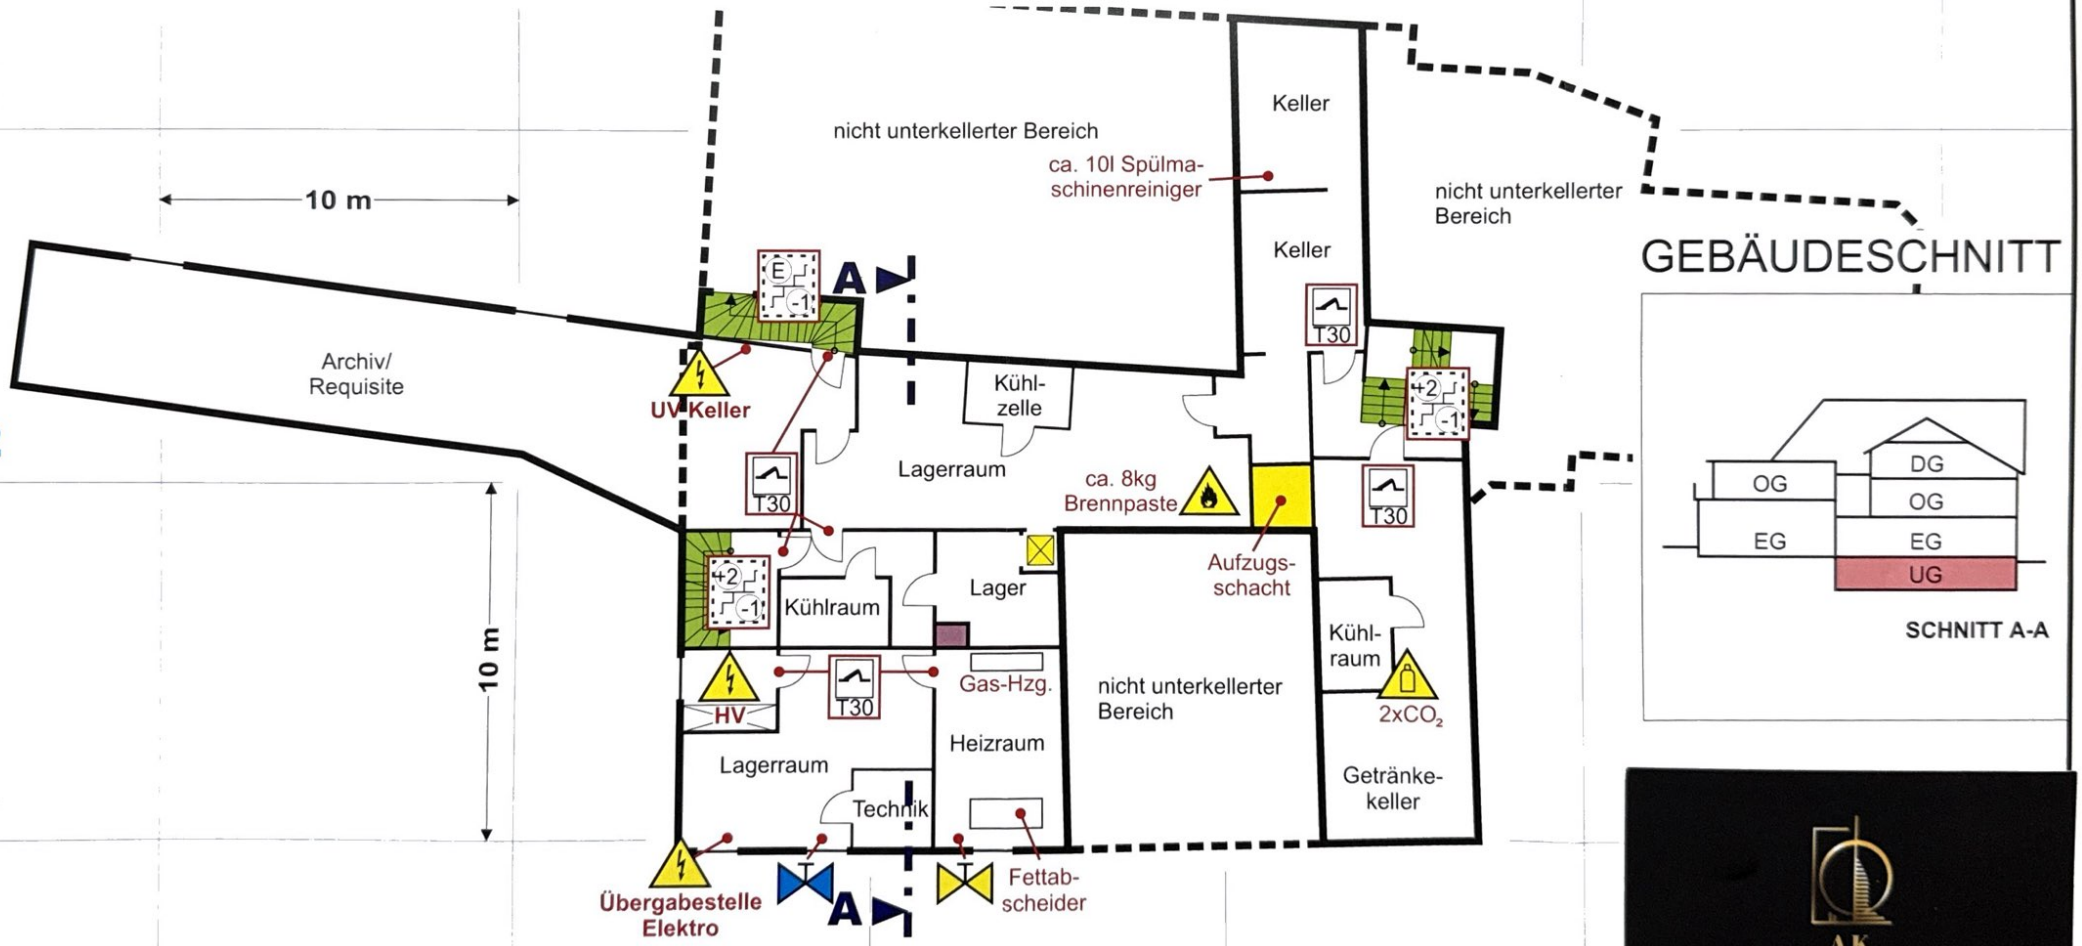

GEBÄUDESCHNITT

SCHNITT A-A

AK IMMOBILIEN