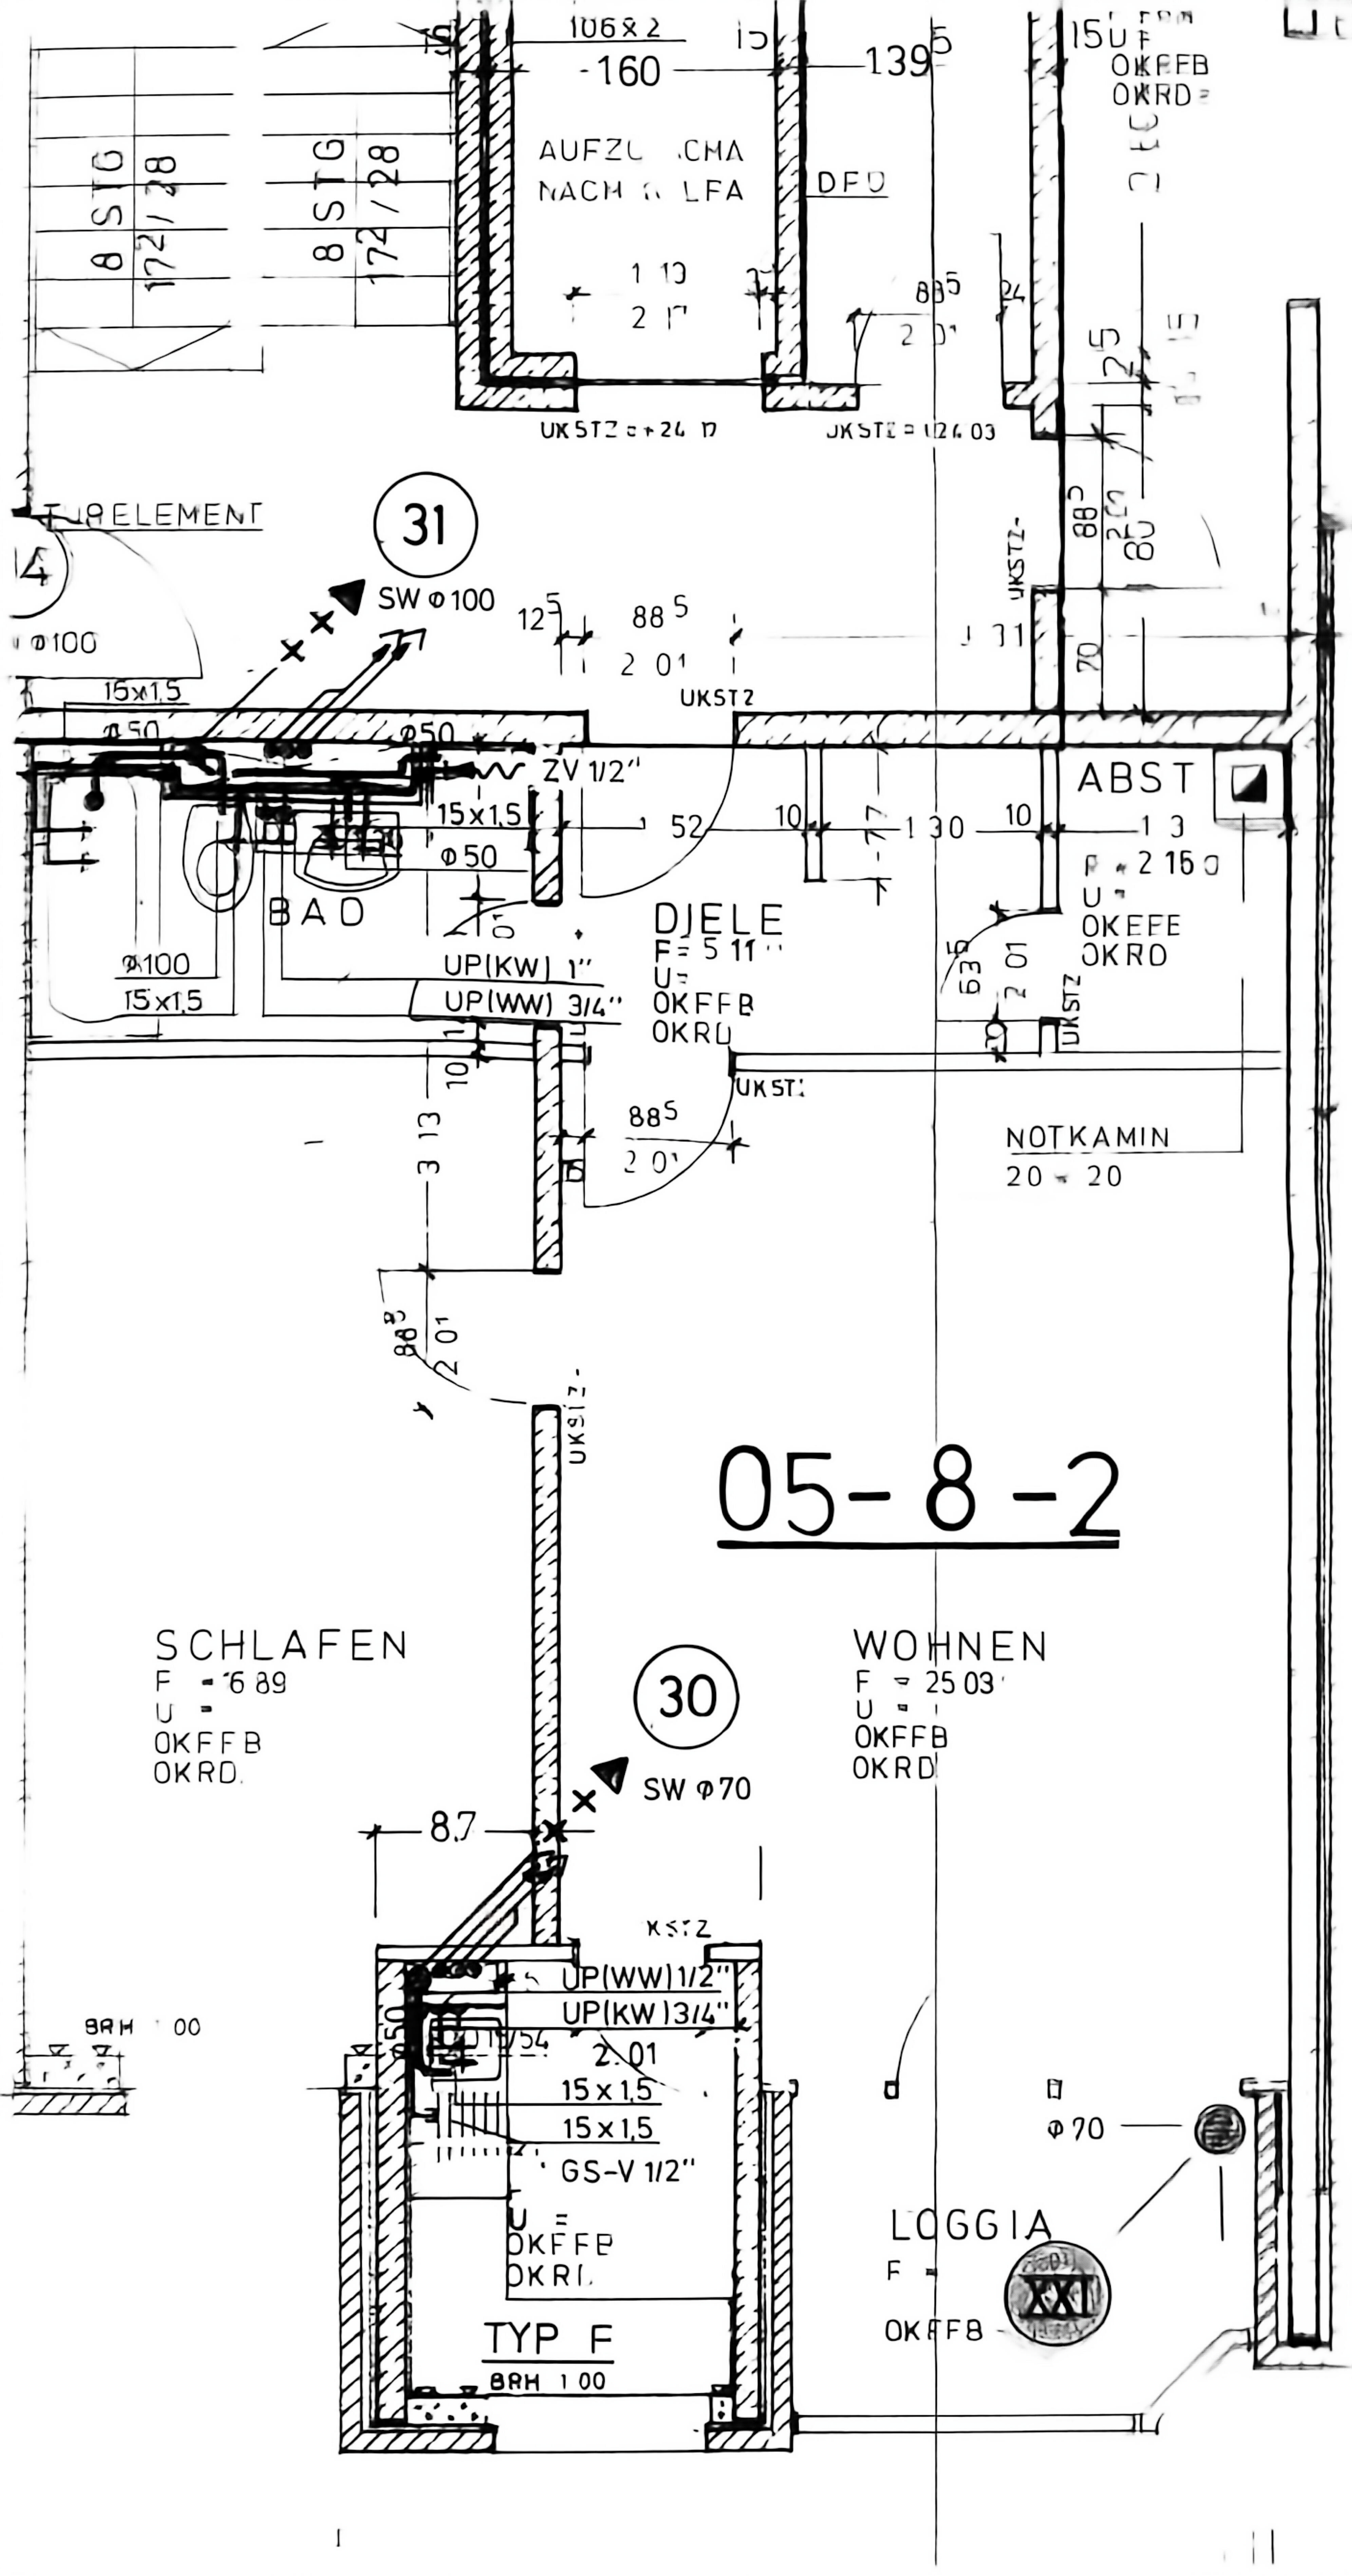

8 STG
172/28
8 STG
172/28
106 x 2
-160
AUFZ
NACH
LFA
DFÜ
139
OKFFB
OKRD
UKSTZ = +24.17
UKSTZ = +24.03
UKSTZ
31
SW Φ100
Φ100
15x1,5
Φ50
Φ50
ZV 1/2"
15x1,5
Φ50
BAD
Φ100
15x1,5
UP(KW) 1"
UP(WW) 3/4"
DJELE
OKFFB
OKRD
UKSTZ
NOTKAMIN
20 x 20
ABST
OKFFB
OKRD
UKSTZ
05-8-2
SCHLAFEN
OKFFB
OKRD
30
SW Φ70
8.7
UKSTZ
UP(WW) 1/2"
UP(KW) 3/4"
15 x 1,5
15 x 1,5
GS-V 1/2"
OKFFB
OKRD
TYP F
BRH 1.00
Φ70
LOGGIA
OKFFB
XXI