


Stadtgemeinde Heilbronn
Lageplan
JÄGER
KARL
Winzer STR.
1.80 %
1.85 %
4531/4
4531/3
4531/2
4531/1
4532/2
4533/3
4533/1
4534
4535/1
4535/3
4535/2
4535/9
4535/7
4535/4
15
19
21
23
25
27
22
189.50
Genehmigt.
Nord
M.F. 25. VII. 1913
28
30
Ernst Rohrbach
Mgtr.
Fritz
Strecker
Kaufmann
4542/2
Aug. Schindelin
Bezirksnotar
4545/2
4545/3
4547/12
4540/2
4541
4539
4545/1
Heilbronn, den 18.8.45
Der Oberbürgermeister der
Stadt Heilbronn a. N.
Stadtmessungsamt
1:500
10 5 0 10 20 30 40 50 m

– Wohnhaus Schindelin –

Genehmigt.
Stuttgart, 15. Sept. 1945
Baupolizeibehörde
HEILBRONN

– Untergeschoss –

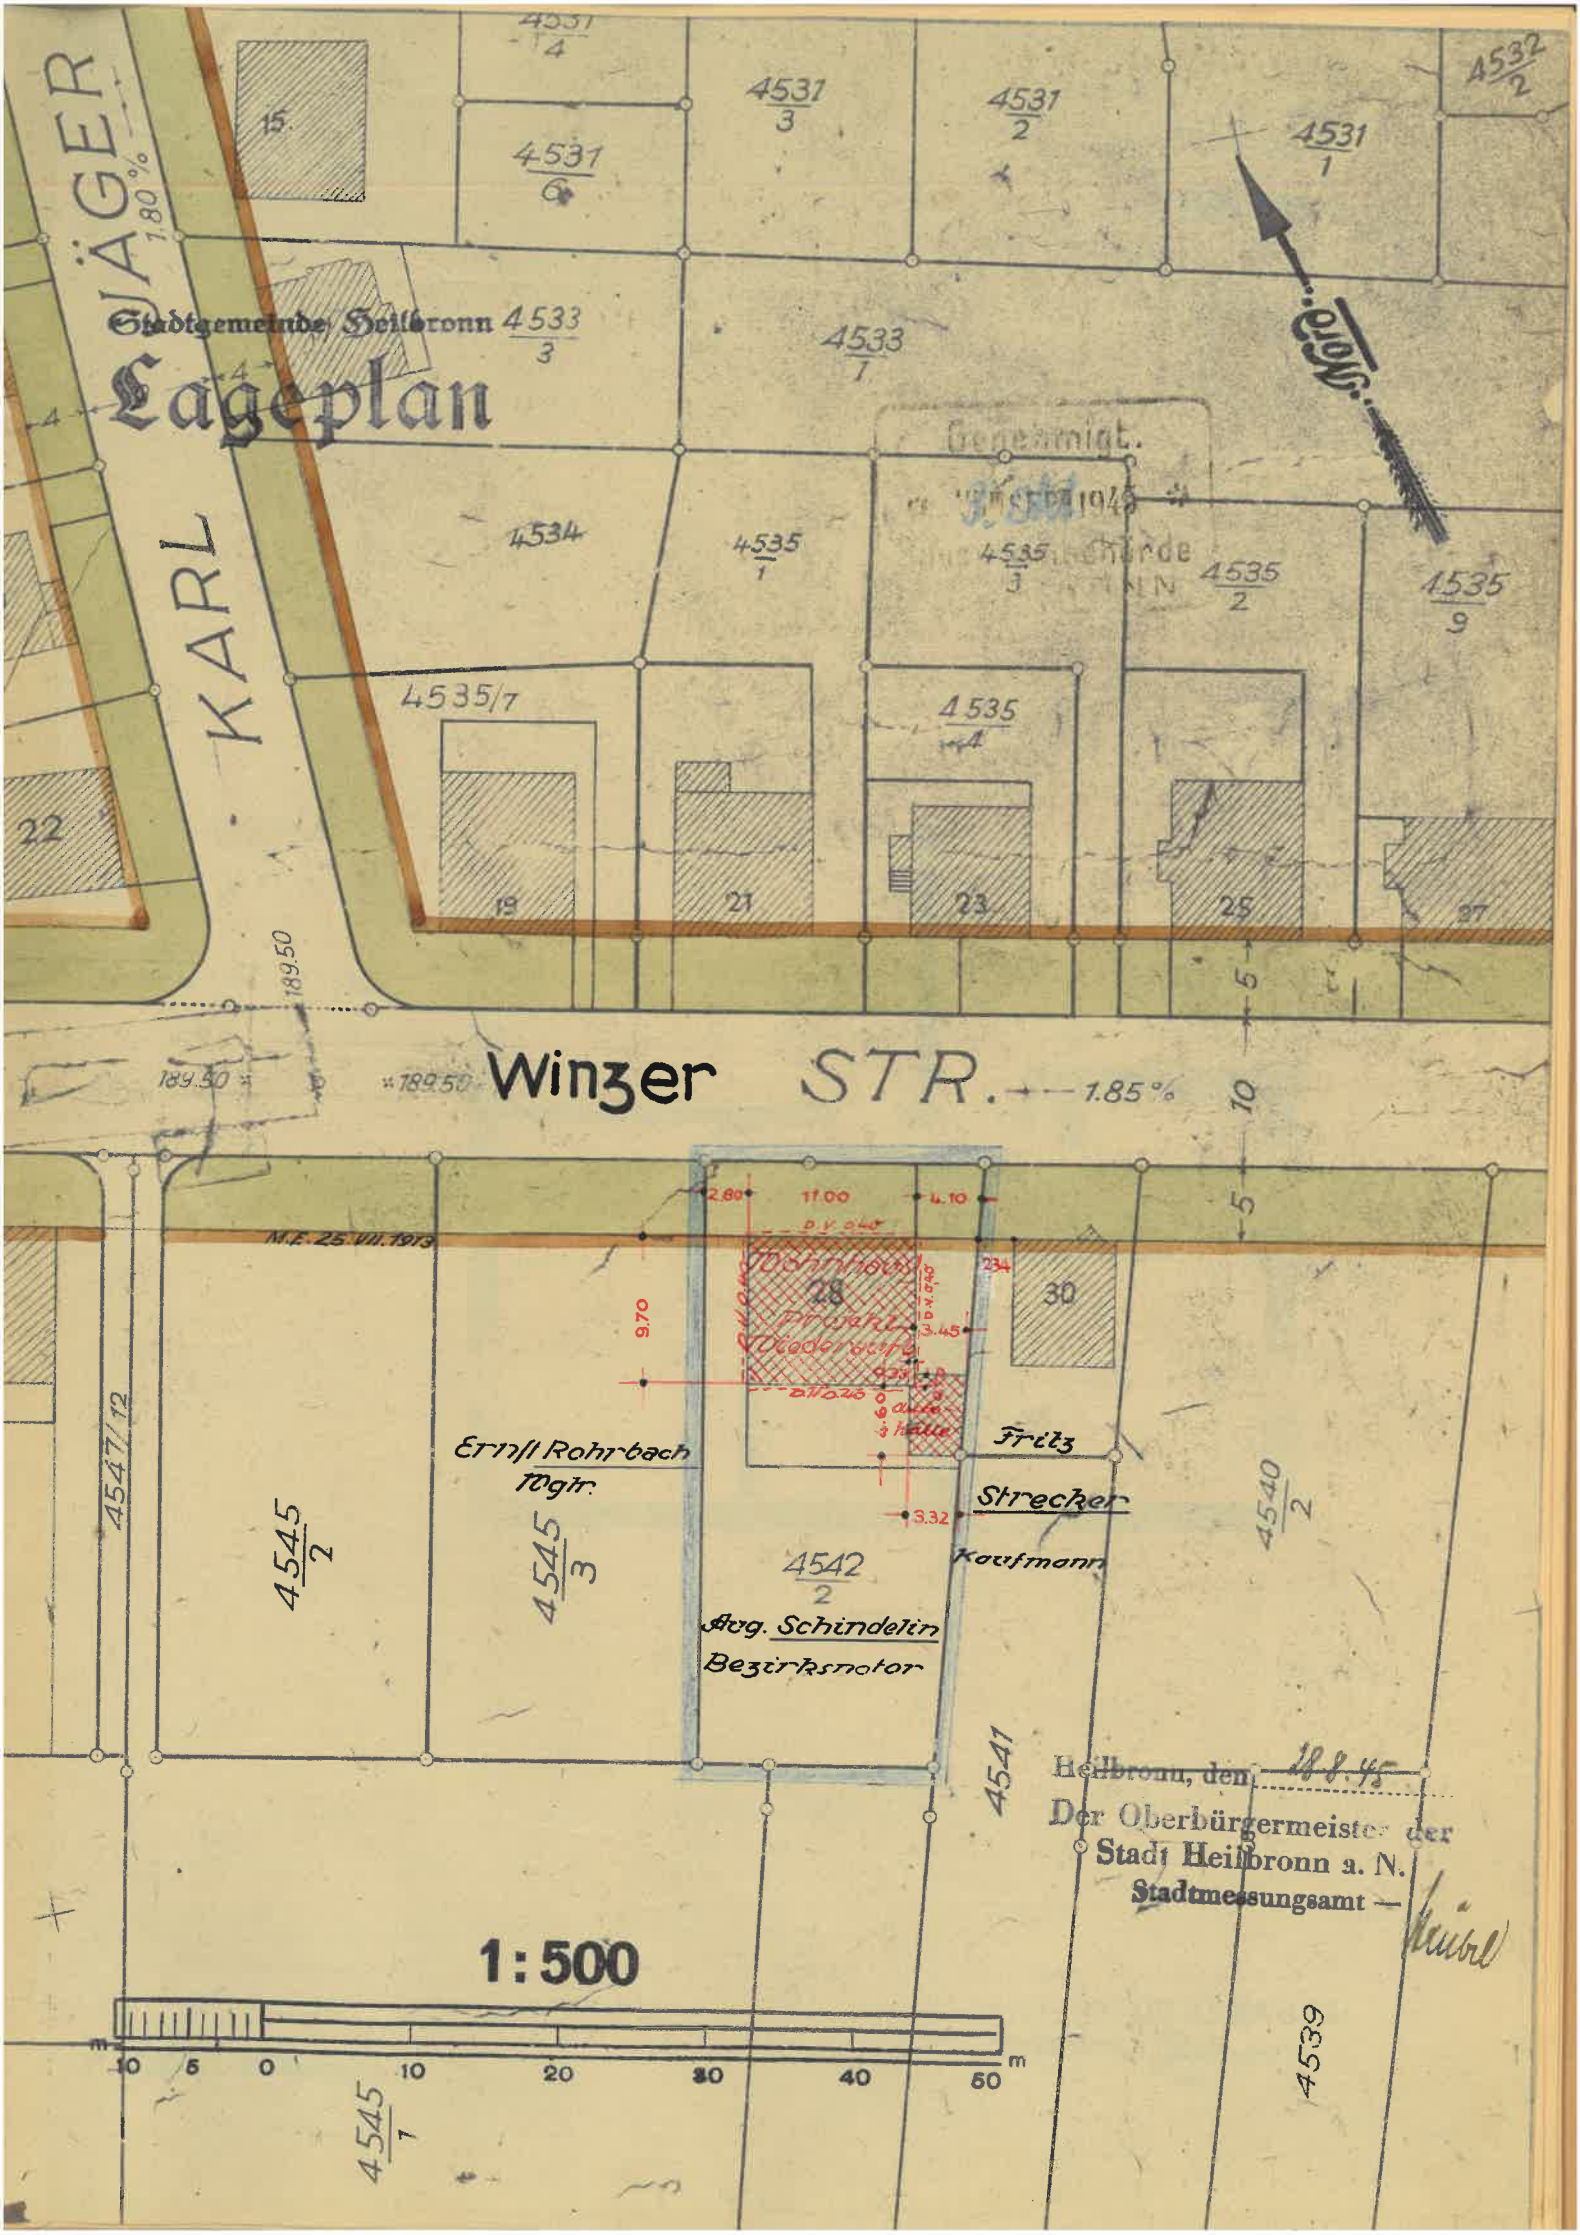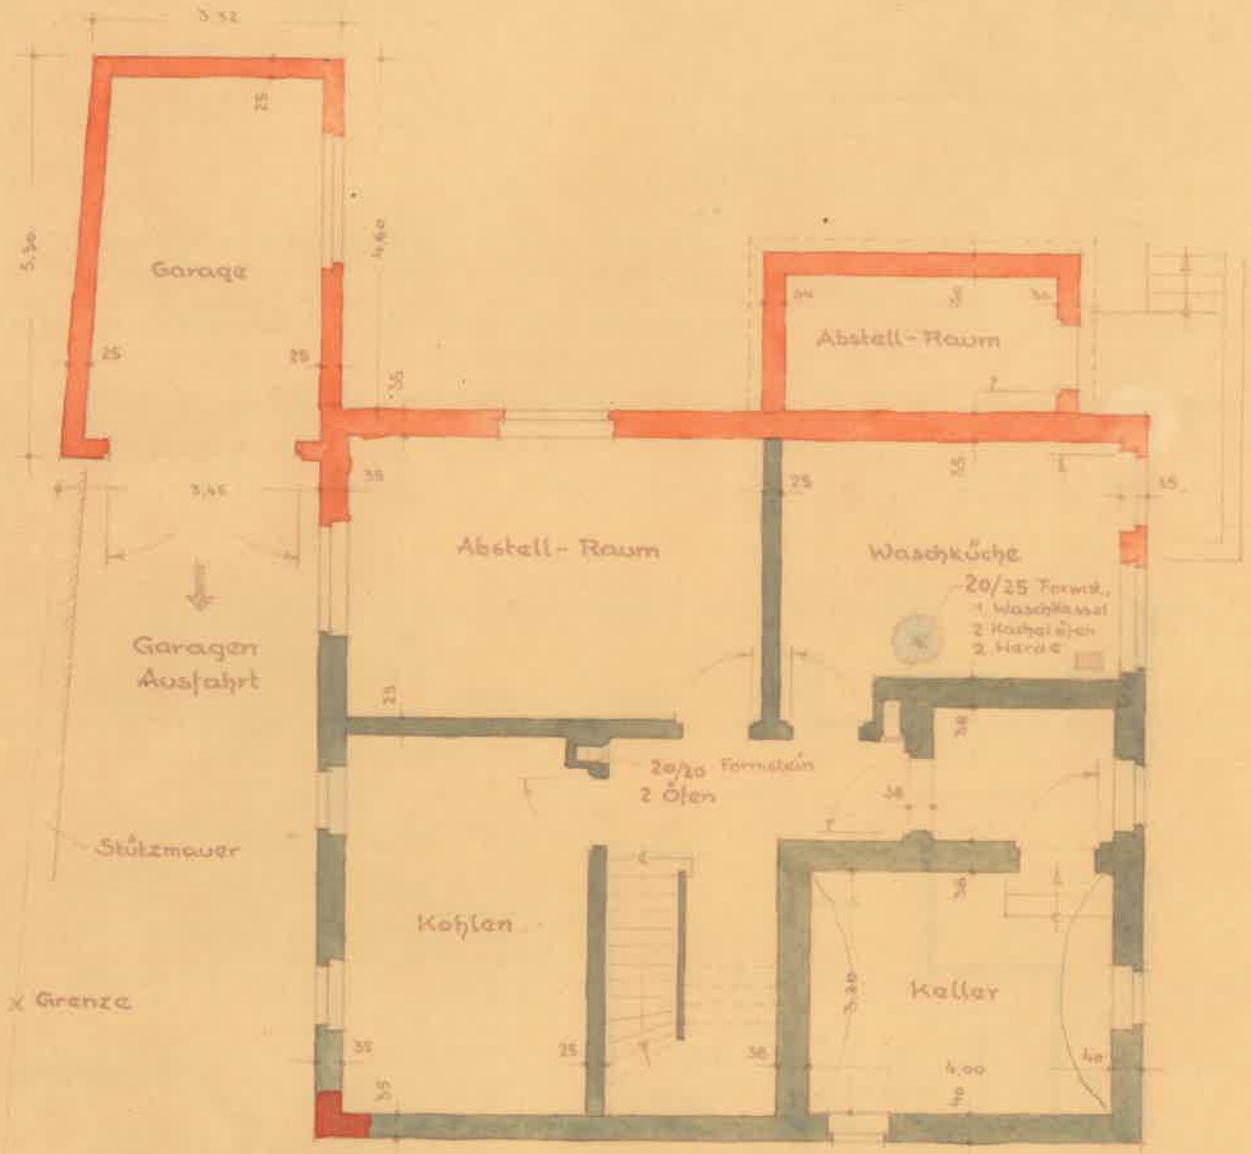

Heilbronn
6.9.45.

Der Bauherr:


Schindelin

Der Architekt:
ARCHITEKT OTTO BAUER
Heilbronn, Bauer

– Wohnhaus Schindelin –

– Erdgeschoß –

Genehmigt.
* 3. Okt. 1945
Baupolizeiamt

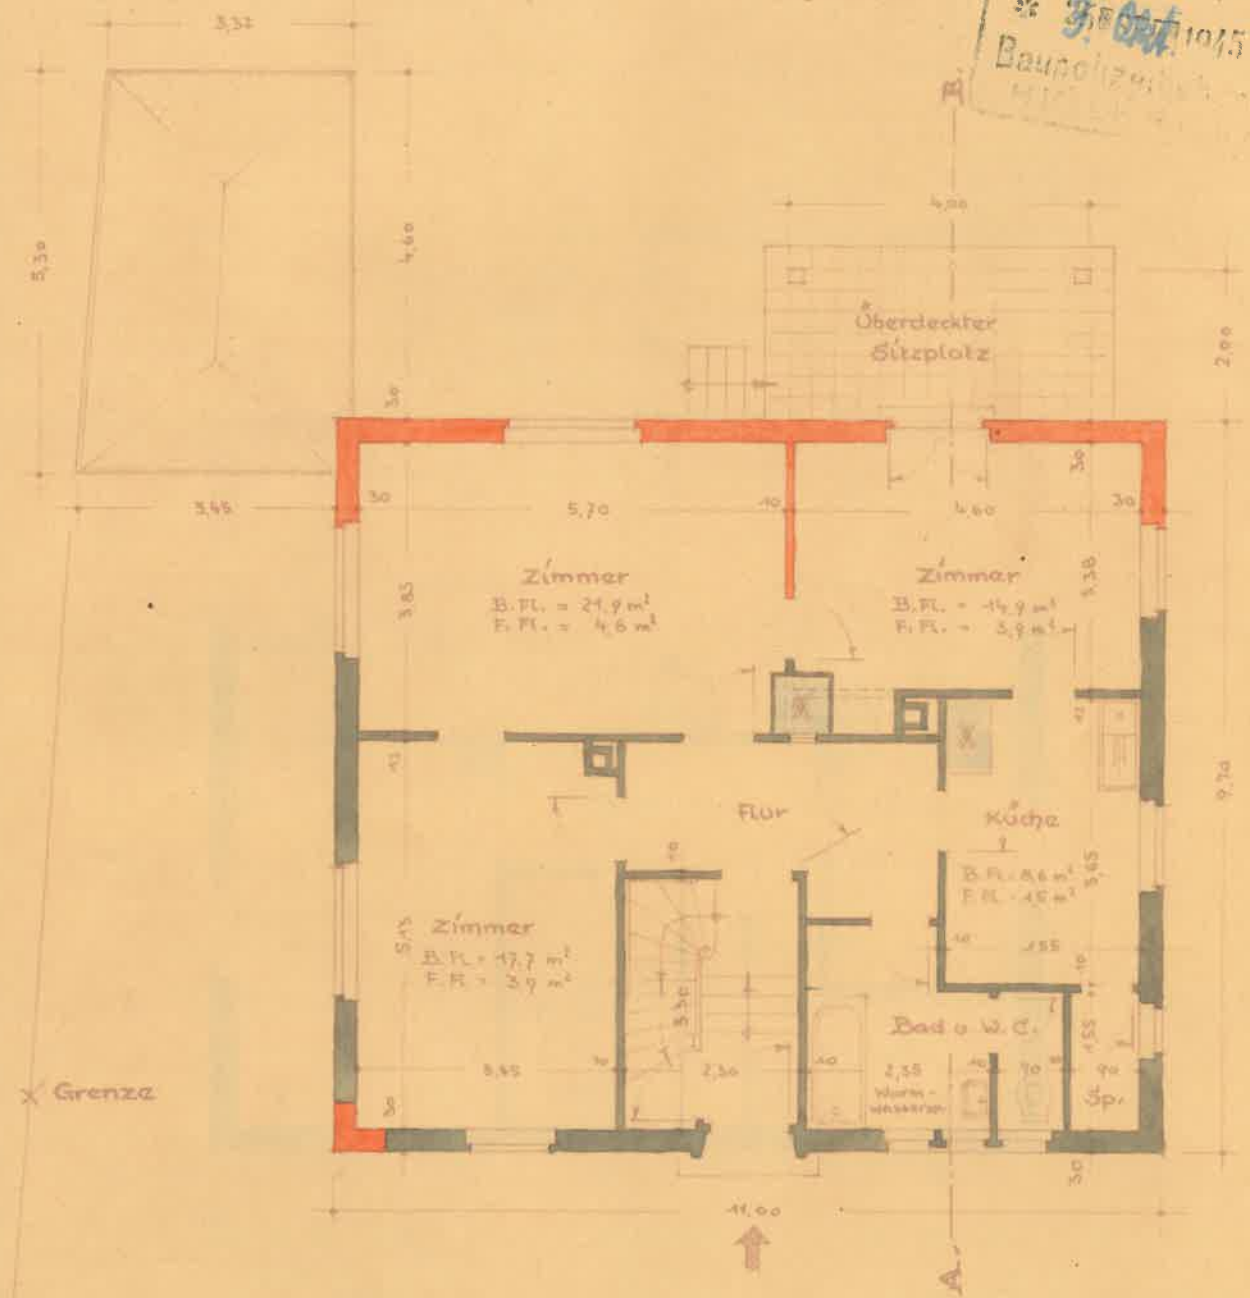

M
1:100

Heilbronn
6.9.45.

Der Bauherr:


Schindelin.

Der Architekt:
ARCHITEKT OTTO BAUER
Heilbronn, Bauer

– Wohnhaus Schindelin –

Genehmigt.
Stuttgart, den 3. Okt. 1945
Baupolizeibehörde
STUTTGART

– Obergeschoß –

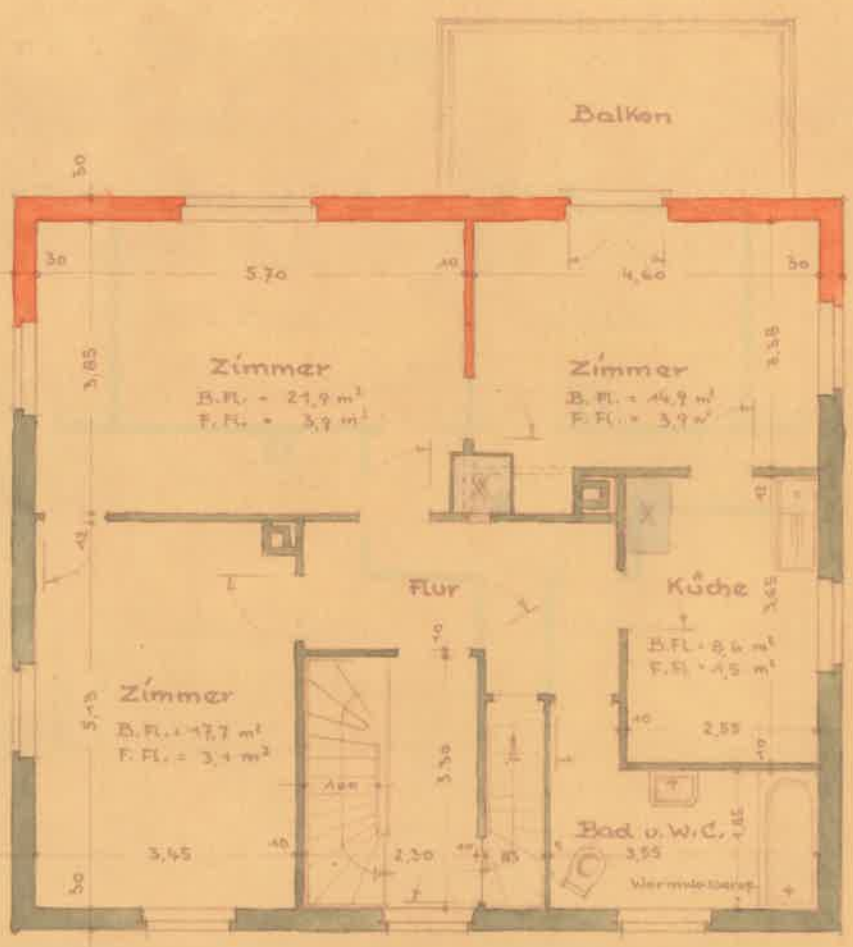

M
1:100

Heilbronn
6.9.45.

Der Bauherr:


Schindelin.

Der Architekt:
ARCHITEKT OTTO BAUER
Heilbronn, Bauer

– Wohnhaus Schindelin –

– Dachgeschoß –

Genehmigt.
3. Okt. 1945
Baupolizeibehörde
BONN

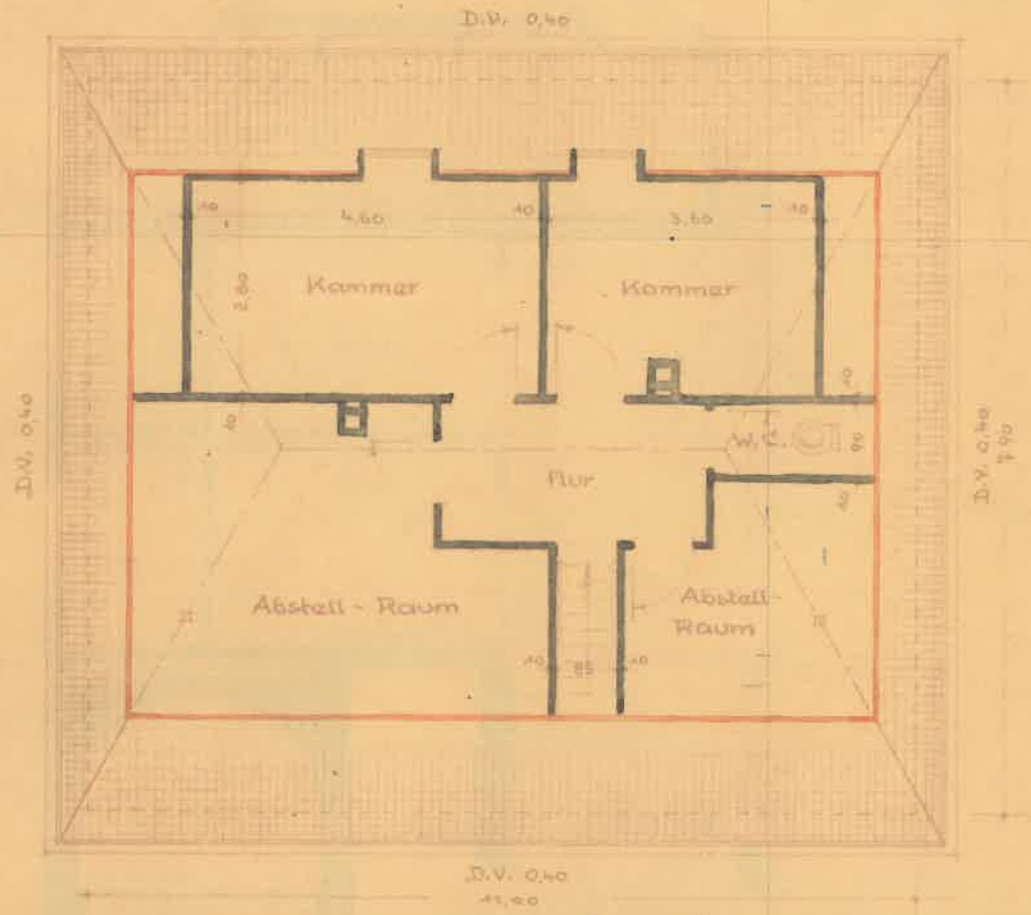

Dachstock ausgebaut zu einer Wohnung.

M 1:100

Heilbronn
6. 9. 45.


Der Bauherr:
Schindelin.

Der Architekt:
ARCHITEKT OTTO BAUER
Heilbronn, Bauer

– Wohnhaus Schindelin –

Genehmigt.
– Schnitt A–B –
Baupolizeibehörde

Baukosten für den Wiederaufbau Mk. 15 000.–

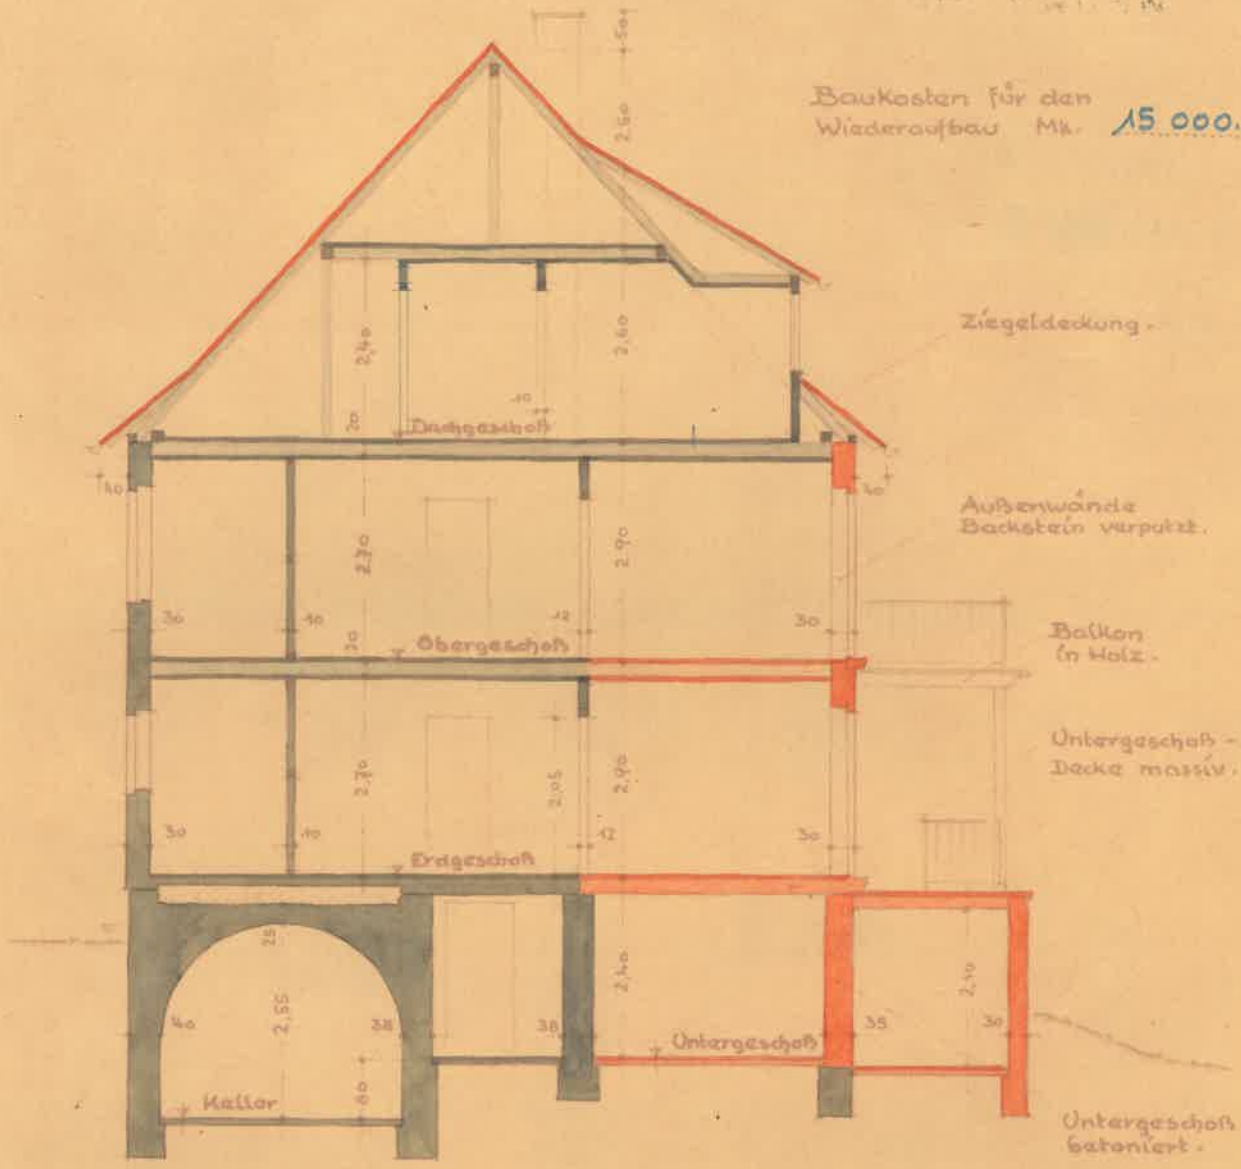

M 1:100

Heilbronn
6.9.45.


Der Bauherr:
Schindelin

Der Architekt:
ARCHITEKT OTTO BAUER
Heilbronn, Bauer

– Wohnhaus Schindelin –

– Ansicht gegen Norden –

Genehmigt.
3. [illegible] 1945

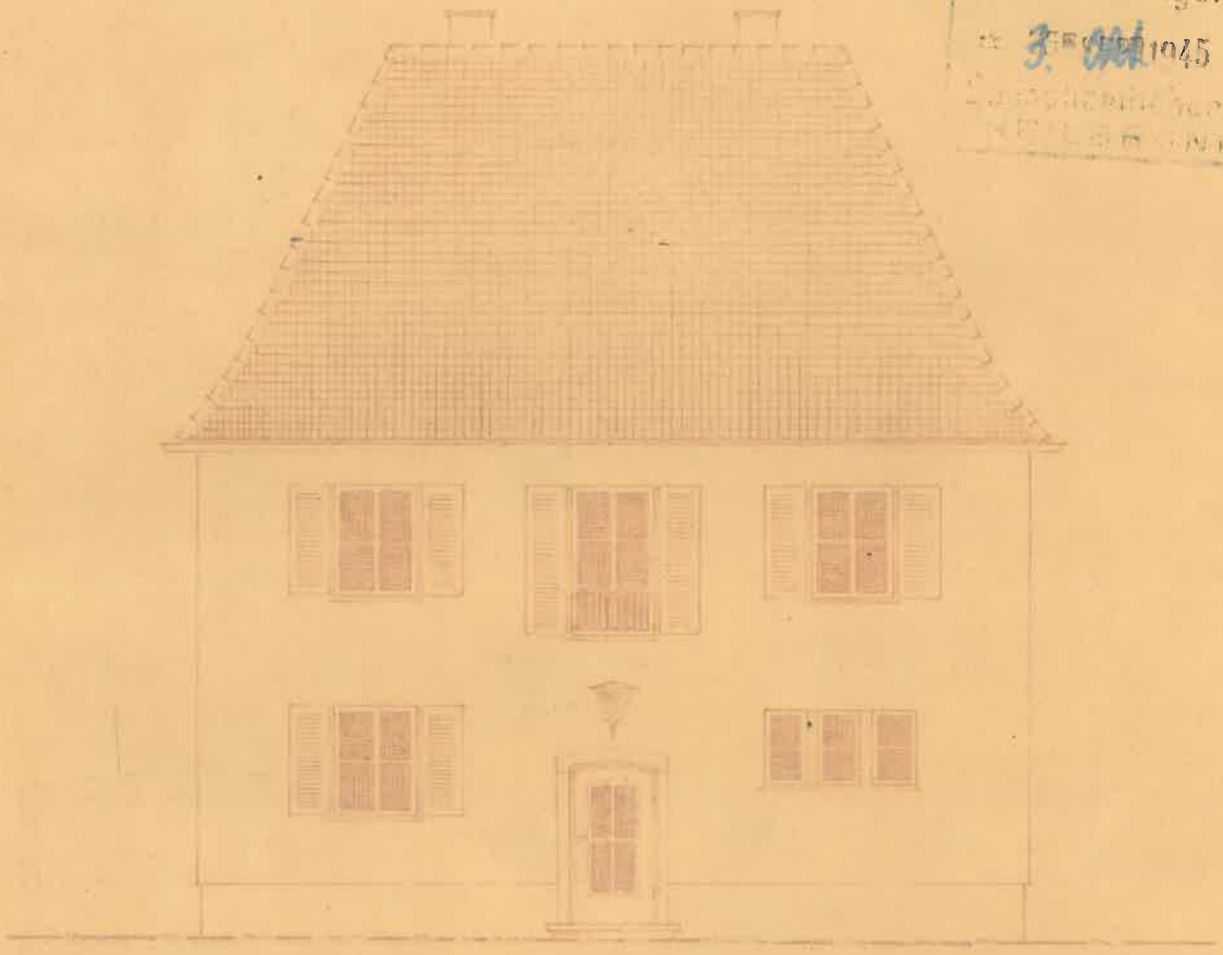

M
1:100

Heilbronn
6.9.45.

Der Bauherr:


Schindelin

Der Architekt:
ARCHITEKT OTTO BAUER
Heilbronn, Bauer

- Wohnhaus Schindelin -

- Ansicht gegen Osten -

Genehmigt.
Baupolizeibehörde
HEILBRONN

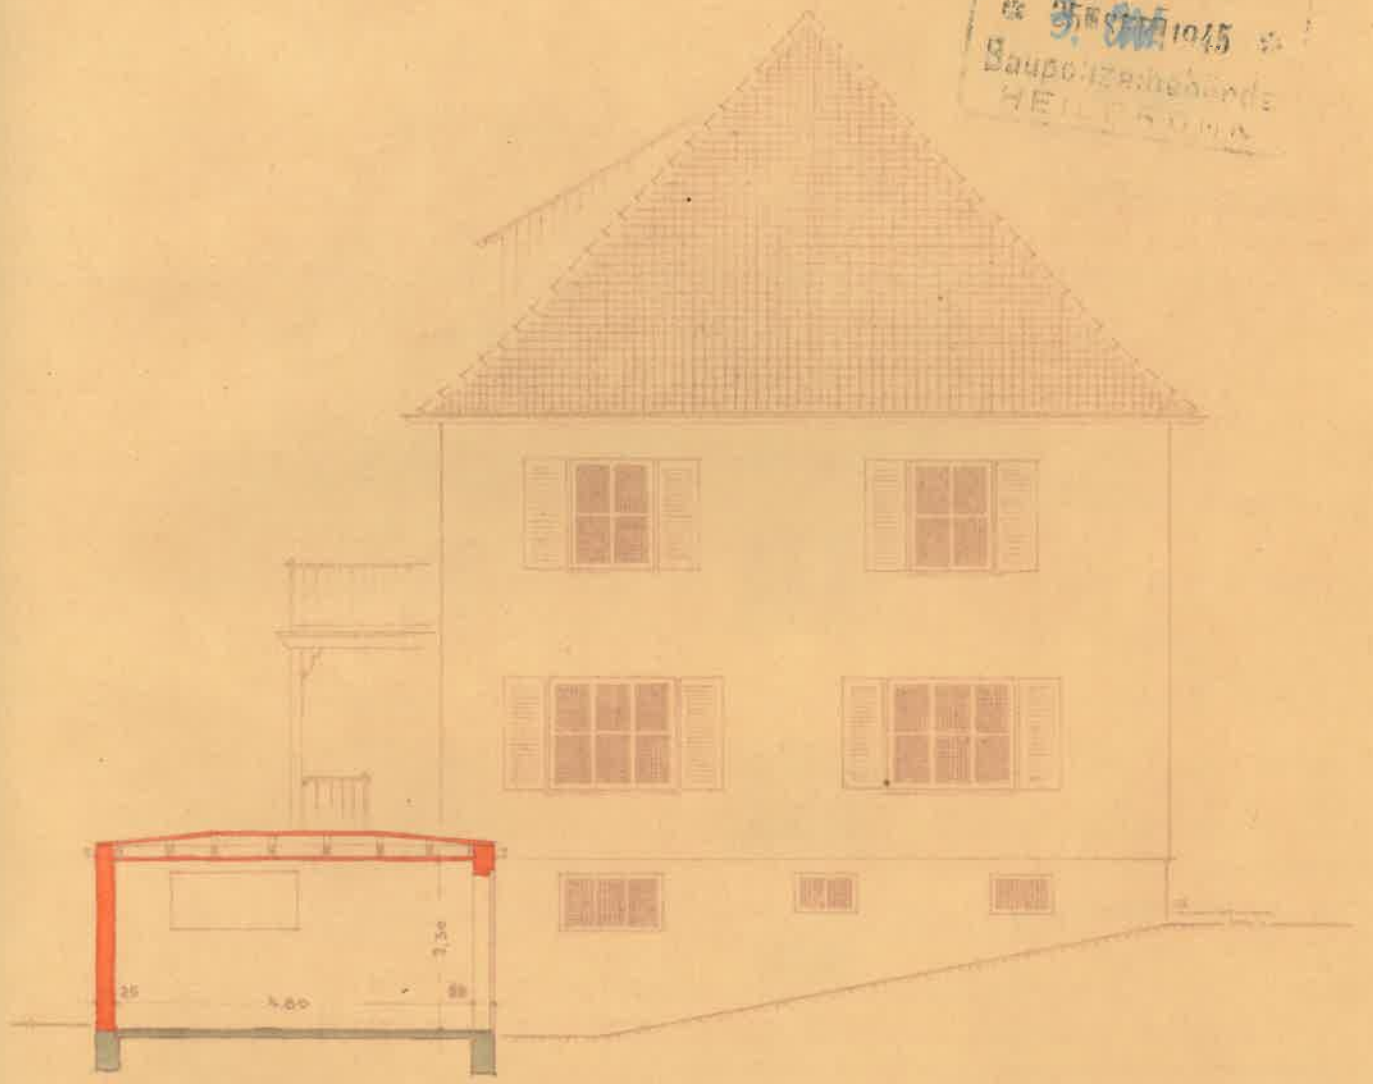

M
~
1:100

0 1 2 3 4 5

Heilbronn
6.9.45.


Der Bauherr:
Schindelin.

Der Architekt:
ARCHITEKT OTTO BAUER
Heilbronn, Bauer


– Wohnhaus Schindelin –

– Ansicht gegen Süden –

Genehmigt.
[illegible] 1945
Baupolizeibehörde
HEILBRONN

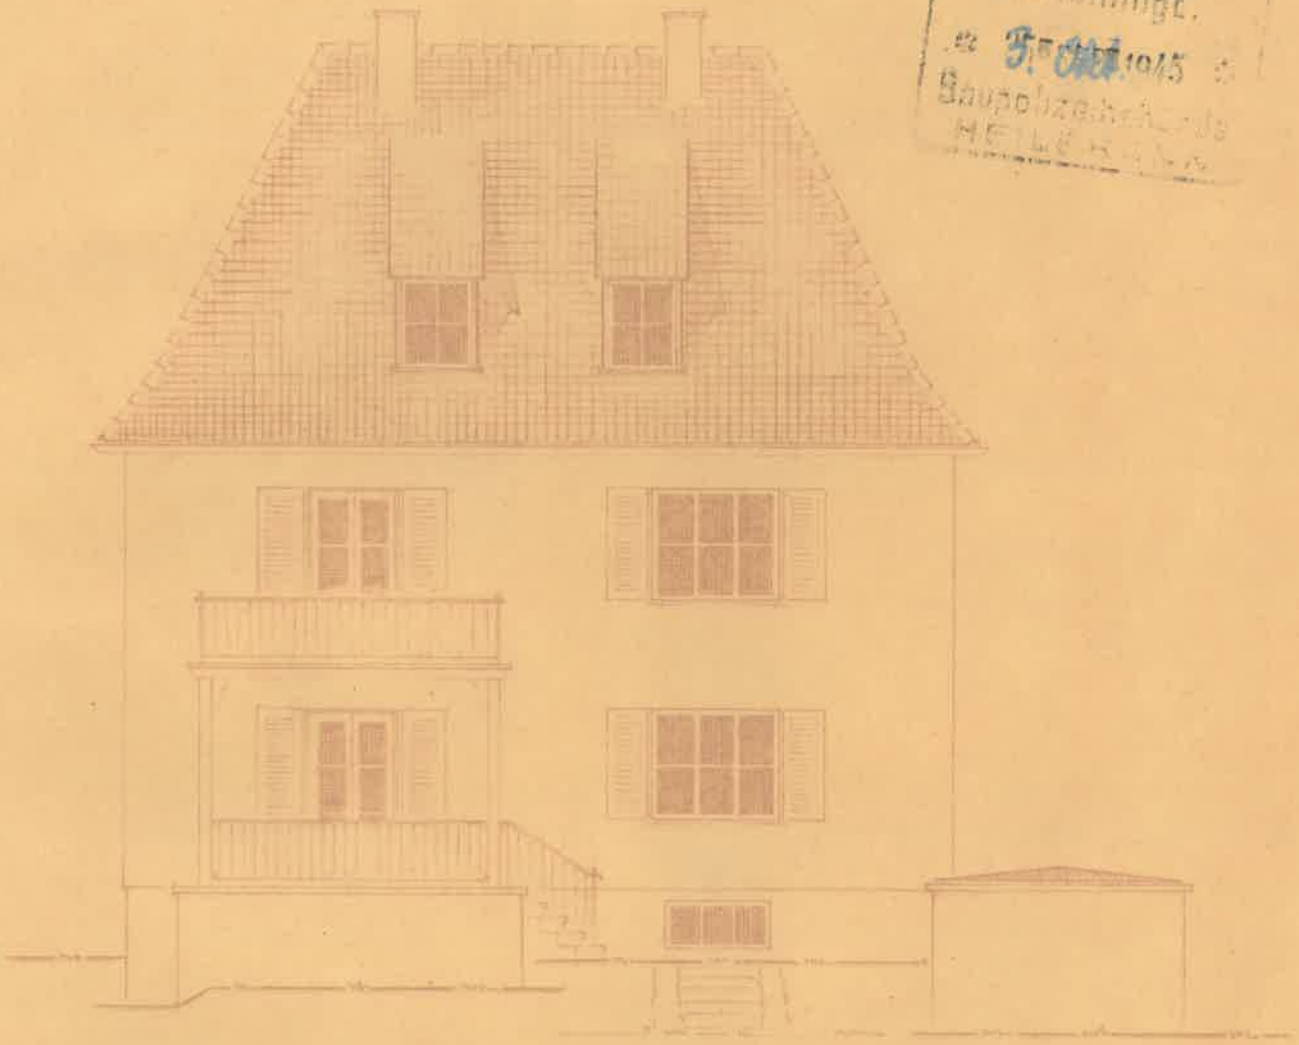

M
1:100

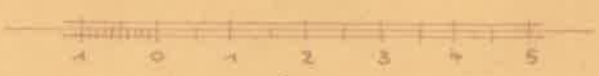

Heilbronn
6.9.45.


Der Bauherr:

Schindelin

Der Architekt:
ARCHITEKT OTTO BAUER
Heilbronn, Bauer

– Wohnhaus Schindelin –

– Ansicht gegen Westen –

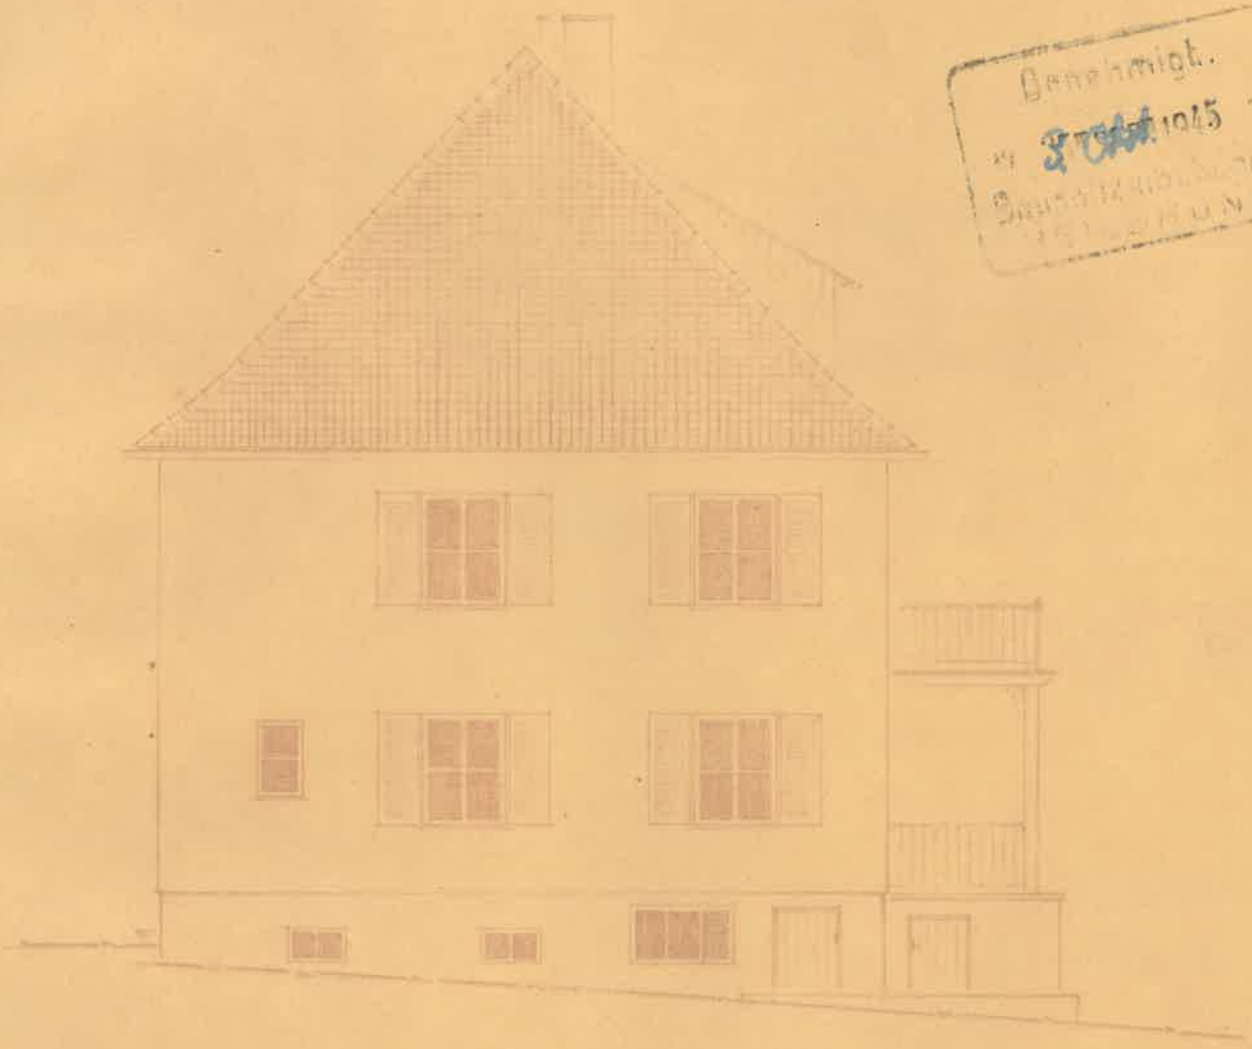

Genehmigt.
[illegible] 1945

M
1:100

Heilbronn
6.9.45.

Der Bauherr:

Schindelin

Der Architekt:
ARCHITEKT OTTO BAUER
Heilbronn, Bauer