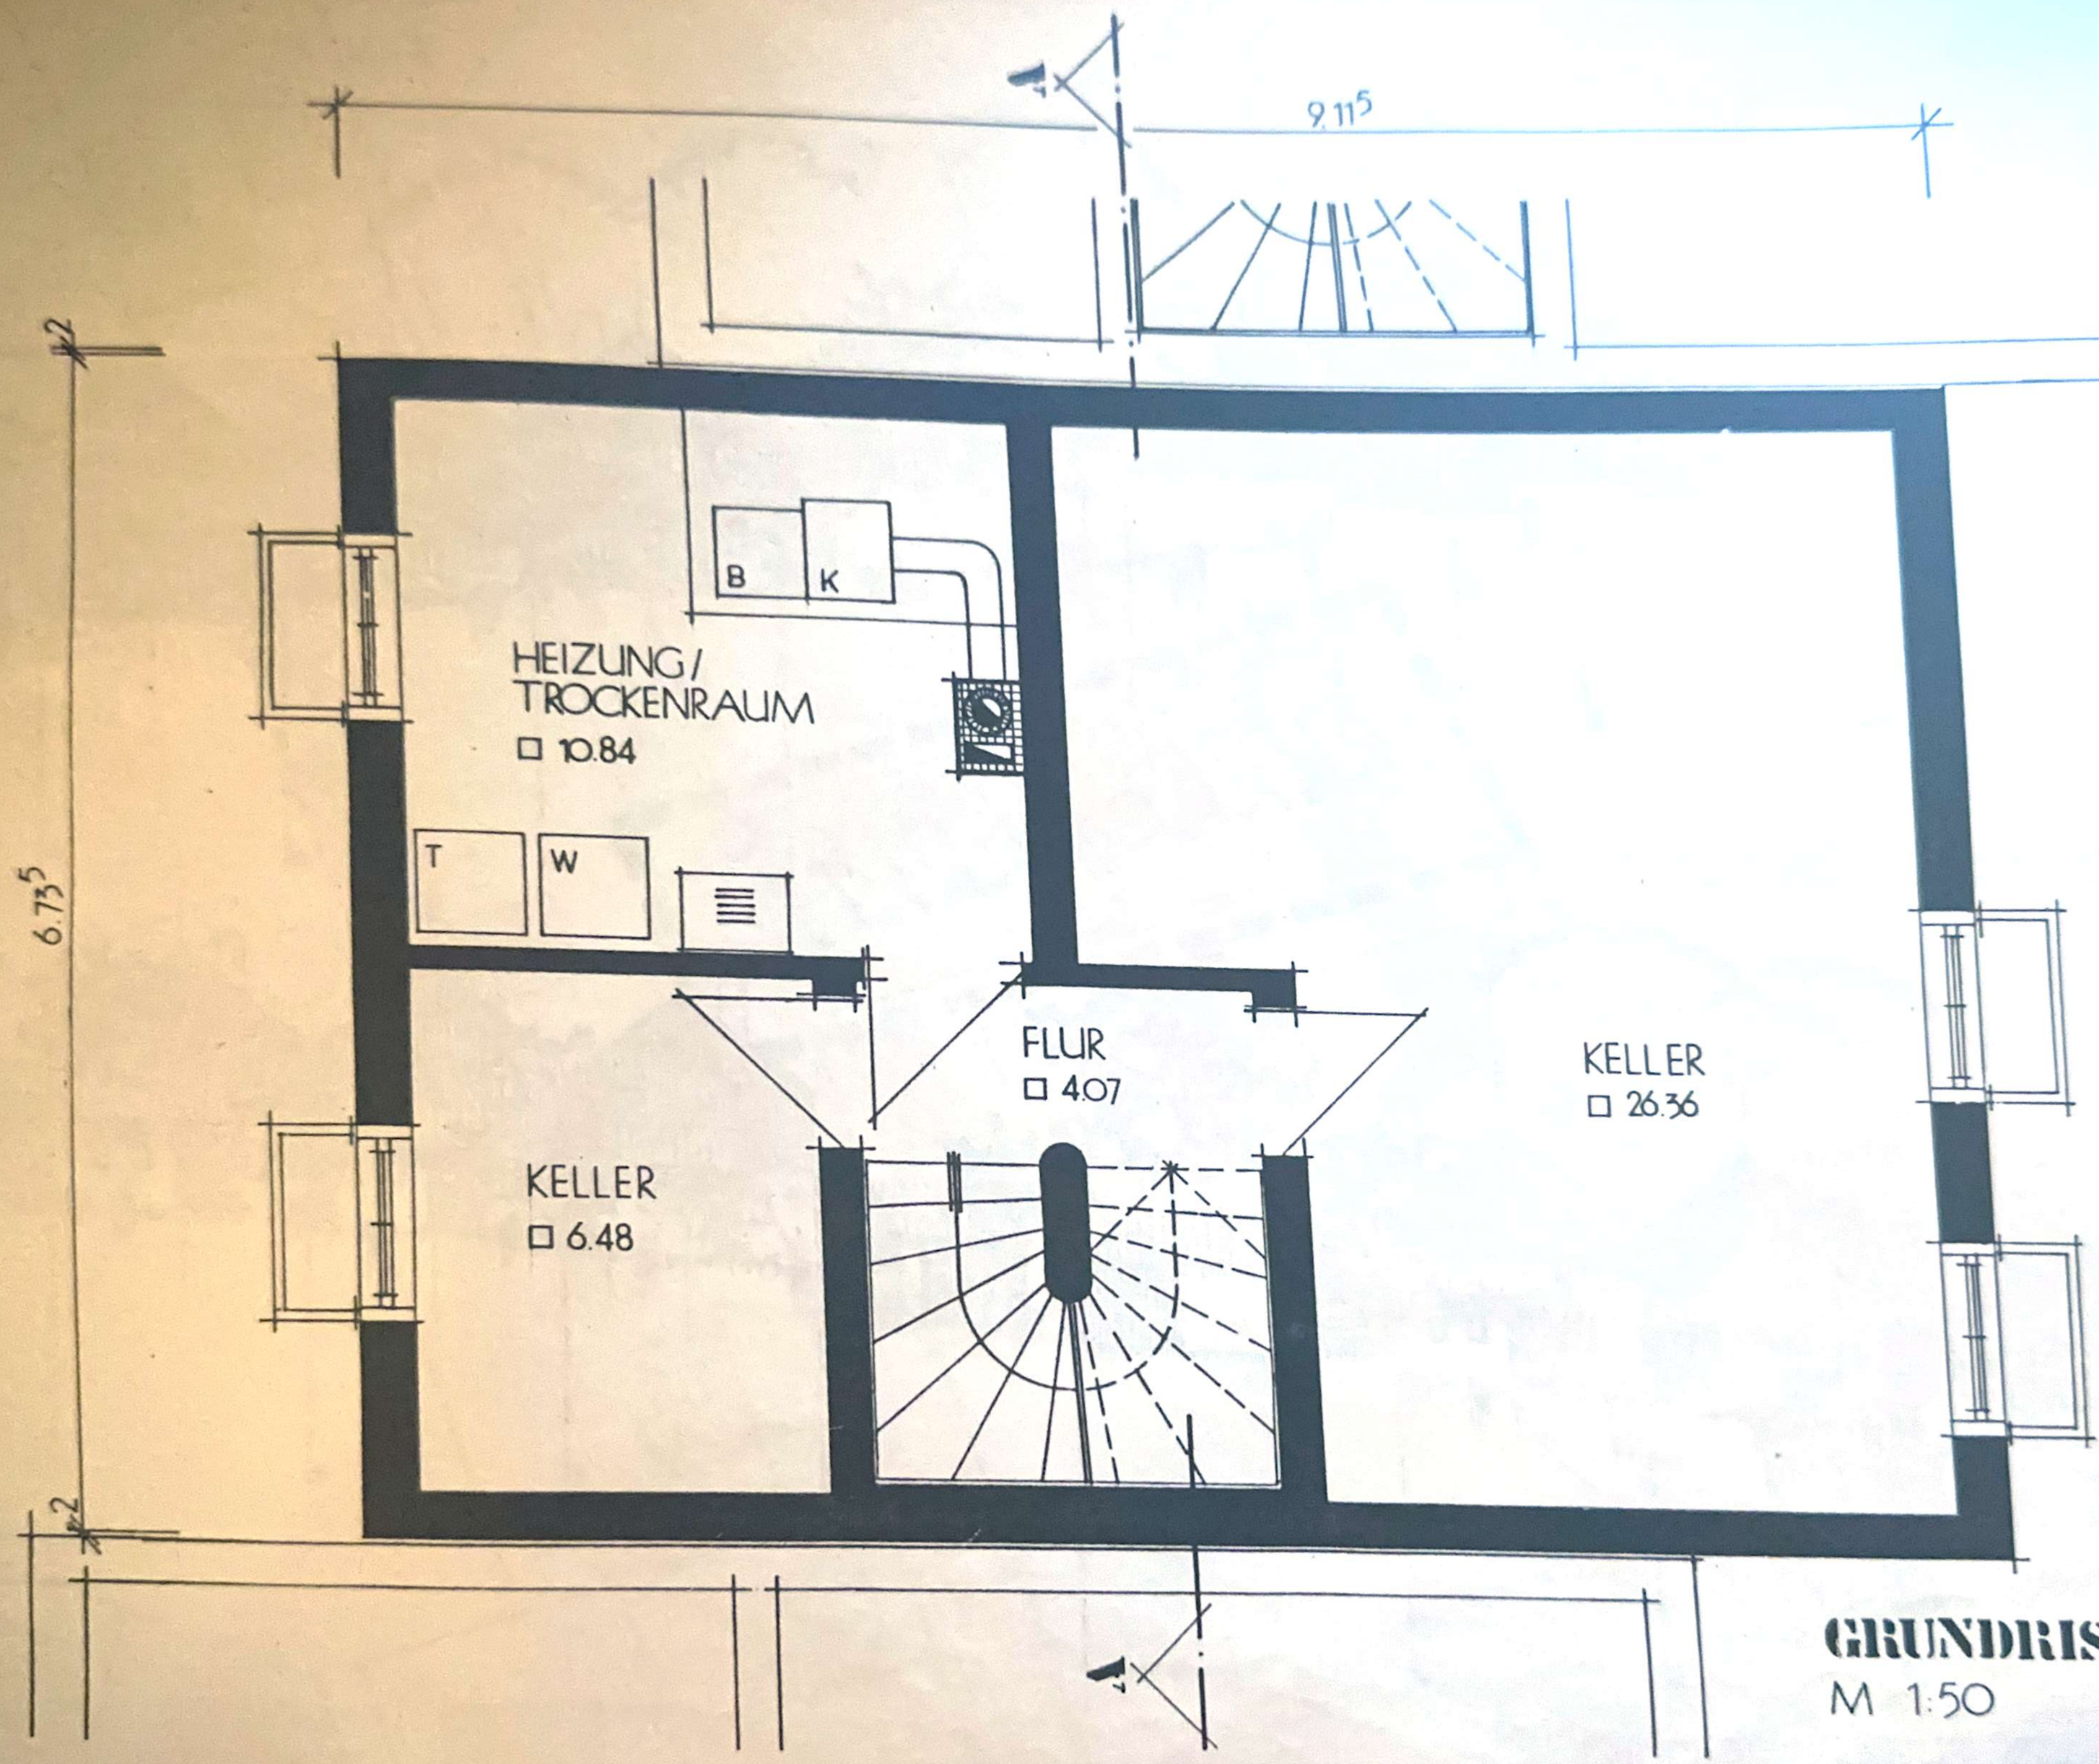


GRUNDRISS - KG -

M 1:50

WOHN- UND
NUTZFLÄCHE ca. 142.98 qm

8.38⁵

KÜCHE
□ 6.74

ESSEN

TERRASSE
□ 6.14/2

EINGANG

WF
□ 1.59

DIELE
□ 5.39

WOHNEN
□ 26.03

VORR.
□ 1.10

ABST. R.
□ 1.23

GARD.

WC
□ 2.34

GRUNDRISS -EG-
M 1:50

6.5

8.98.5

6.5

2

KIND 1
□ 9.31

KIND 2
□ 11.30

BALKON
□ 6.14 / 2

6.73.5

FLUR
□ 4.50

BAD
□ 6.73

ELTERN
□ 12.83

2

GRUNDRISS - OG -
M 1:50