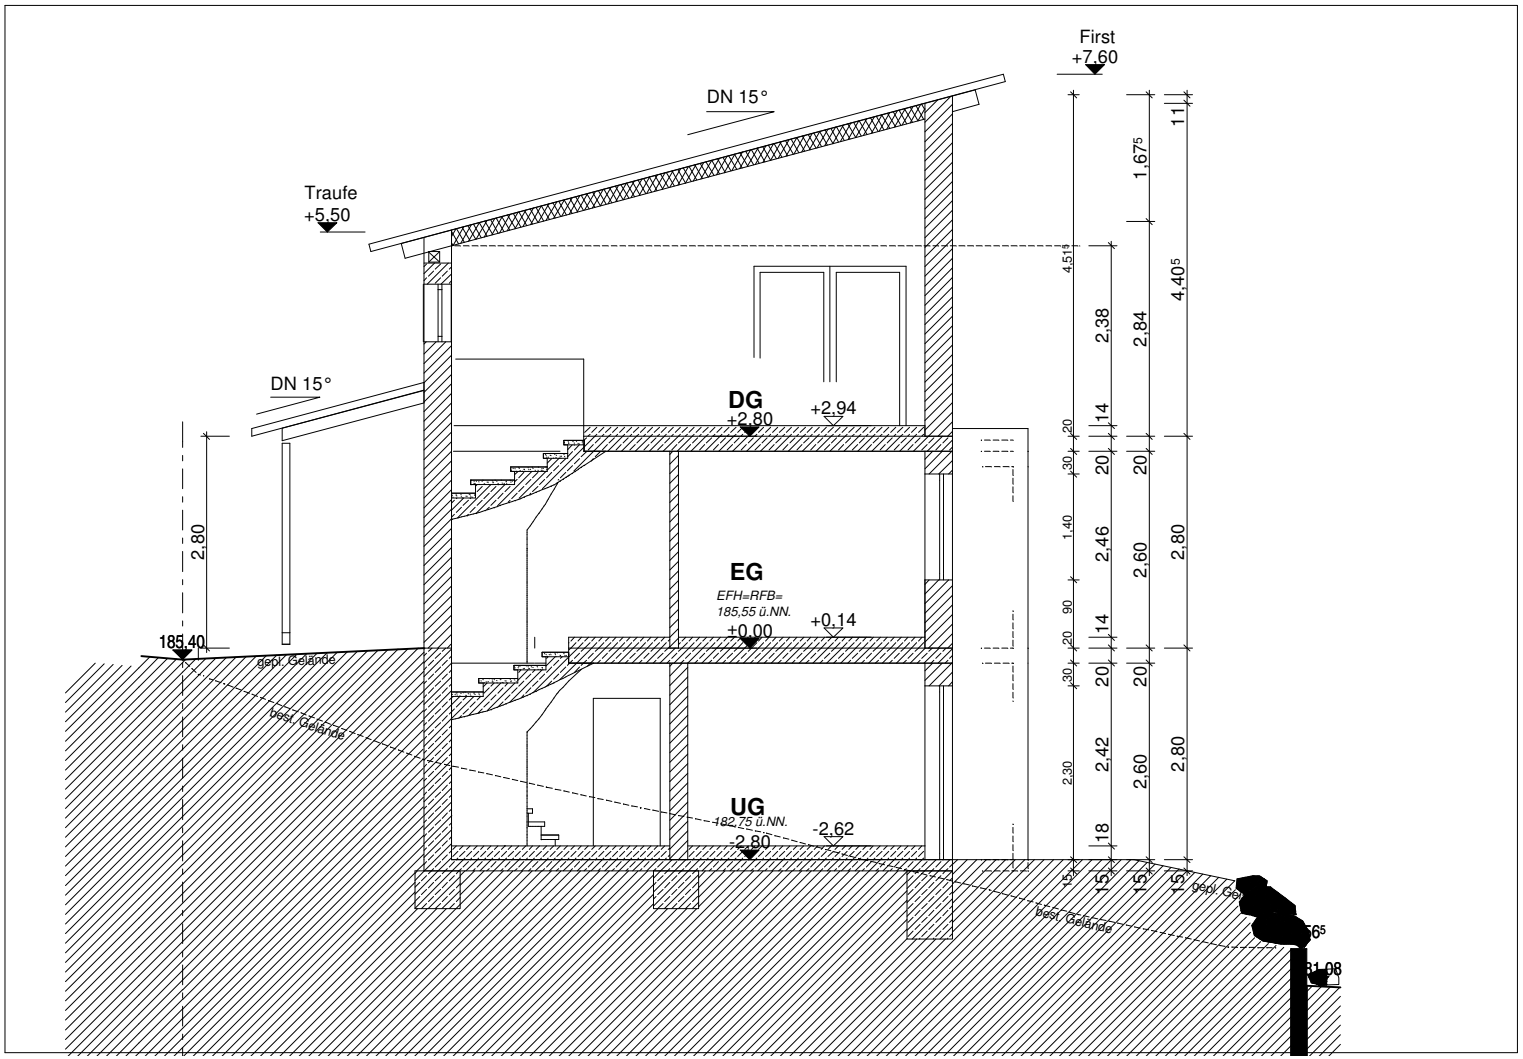

First
+7.60
DN 15°
Traufe
+5.50
DN 15°
DG
+2.80
+2.94
EG
EFH=RFB=
185,55 ü.NN.
+0.00
+0.14
UG
182,75 ü.NN.
-2.62
-2.80
185.40
2.80
gepl. Gelände
best. Gelände
best. Gelände
gepl. Ge
1.67⁵
4.40⁵
11
4.51
2.38
2.84
20
14
30
20
20
1.40
2.46
2.60
2.80
90
20
14
30
20
20
2.30
2.42
2.60
2.80
18
15
15
15
15
56⁵
31.08